



## PIANO ATTUATIVO DELOCALIZZAZIONE E RILOCALIZZAZIONE PONZANO

art.11 comma 1 D.L. 189/2016

### ELABORATI

#### 1. Elementi di Analisi - Allegato 1, Ordinanza n.39 del 08.09.2017

- EA-1.1 INTEGRITA' DEI SUOLI RISCHI E PERICOLOSITA'
- EA-1.2 MAPPA DELLE RETI - PROPRIETA' COMUNALI
- EA-1.3 BENI DEL PATRIMONIO CULTURALE, PAESAGGISTICO E NATURALE - TESSUTI ED EDIFICI DI PREGIO STORICO ARCHITETTONICO - MAPPATURA PAVIMENTAZIONI, STATO CONSISTENZA, MATERIALI
- EA-1.4 MAPPA DELLE PROPRIETA'
- EA-1.5 MAPPATURA EDIFICI DA DEMOLIRE - RILIEVO DELLO STATO DI FATTO "*PIANTE E PROSPETTI ANTE SISMA*"
- EA-1.6 RILIEVO FOTOGRAFICO "*POST SISMA*" - INDIVIDUAZIONE LAPIDARIO - DEFINIZIONE OPERE PROVVISORIALI - USO IMMOBILI PRE-SISMA - LIVELLO OPERATIVO

**Progettista**

Arch. Di Giovanni Filippo





**COMUNE DI CIVITELLA DEL TRONTO**  
DELOCALIZZAZIONE EDIFICI ESISTENTI "ZONA ROSSA" PONZANO

CODICE  
PROGETTO  
**PA3 2019**

**Perimetro area non interdetta da monitorare**




Deliberazione C.C. n.26 del 05/07/2017 perimetrazione "zona rossa"  
Protezione Civile Nazionale - Centri di competenza - C.O.R. Abruzzo

**Perimetro area interdetta oggetto di delocalizzazione**



Deliberazione C.C. n.26 del 05/07/2017 perimetrazione "zona rossa"  
Protezione Civile Nazionale - Centri di competenza - C.O.R. Abruzzo

600  
500  
400  
300  
200  
100  
0

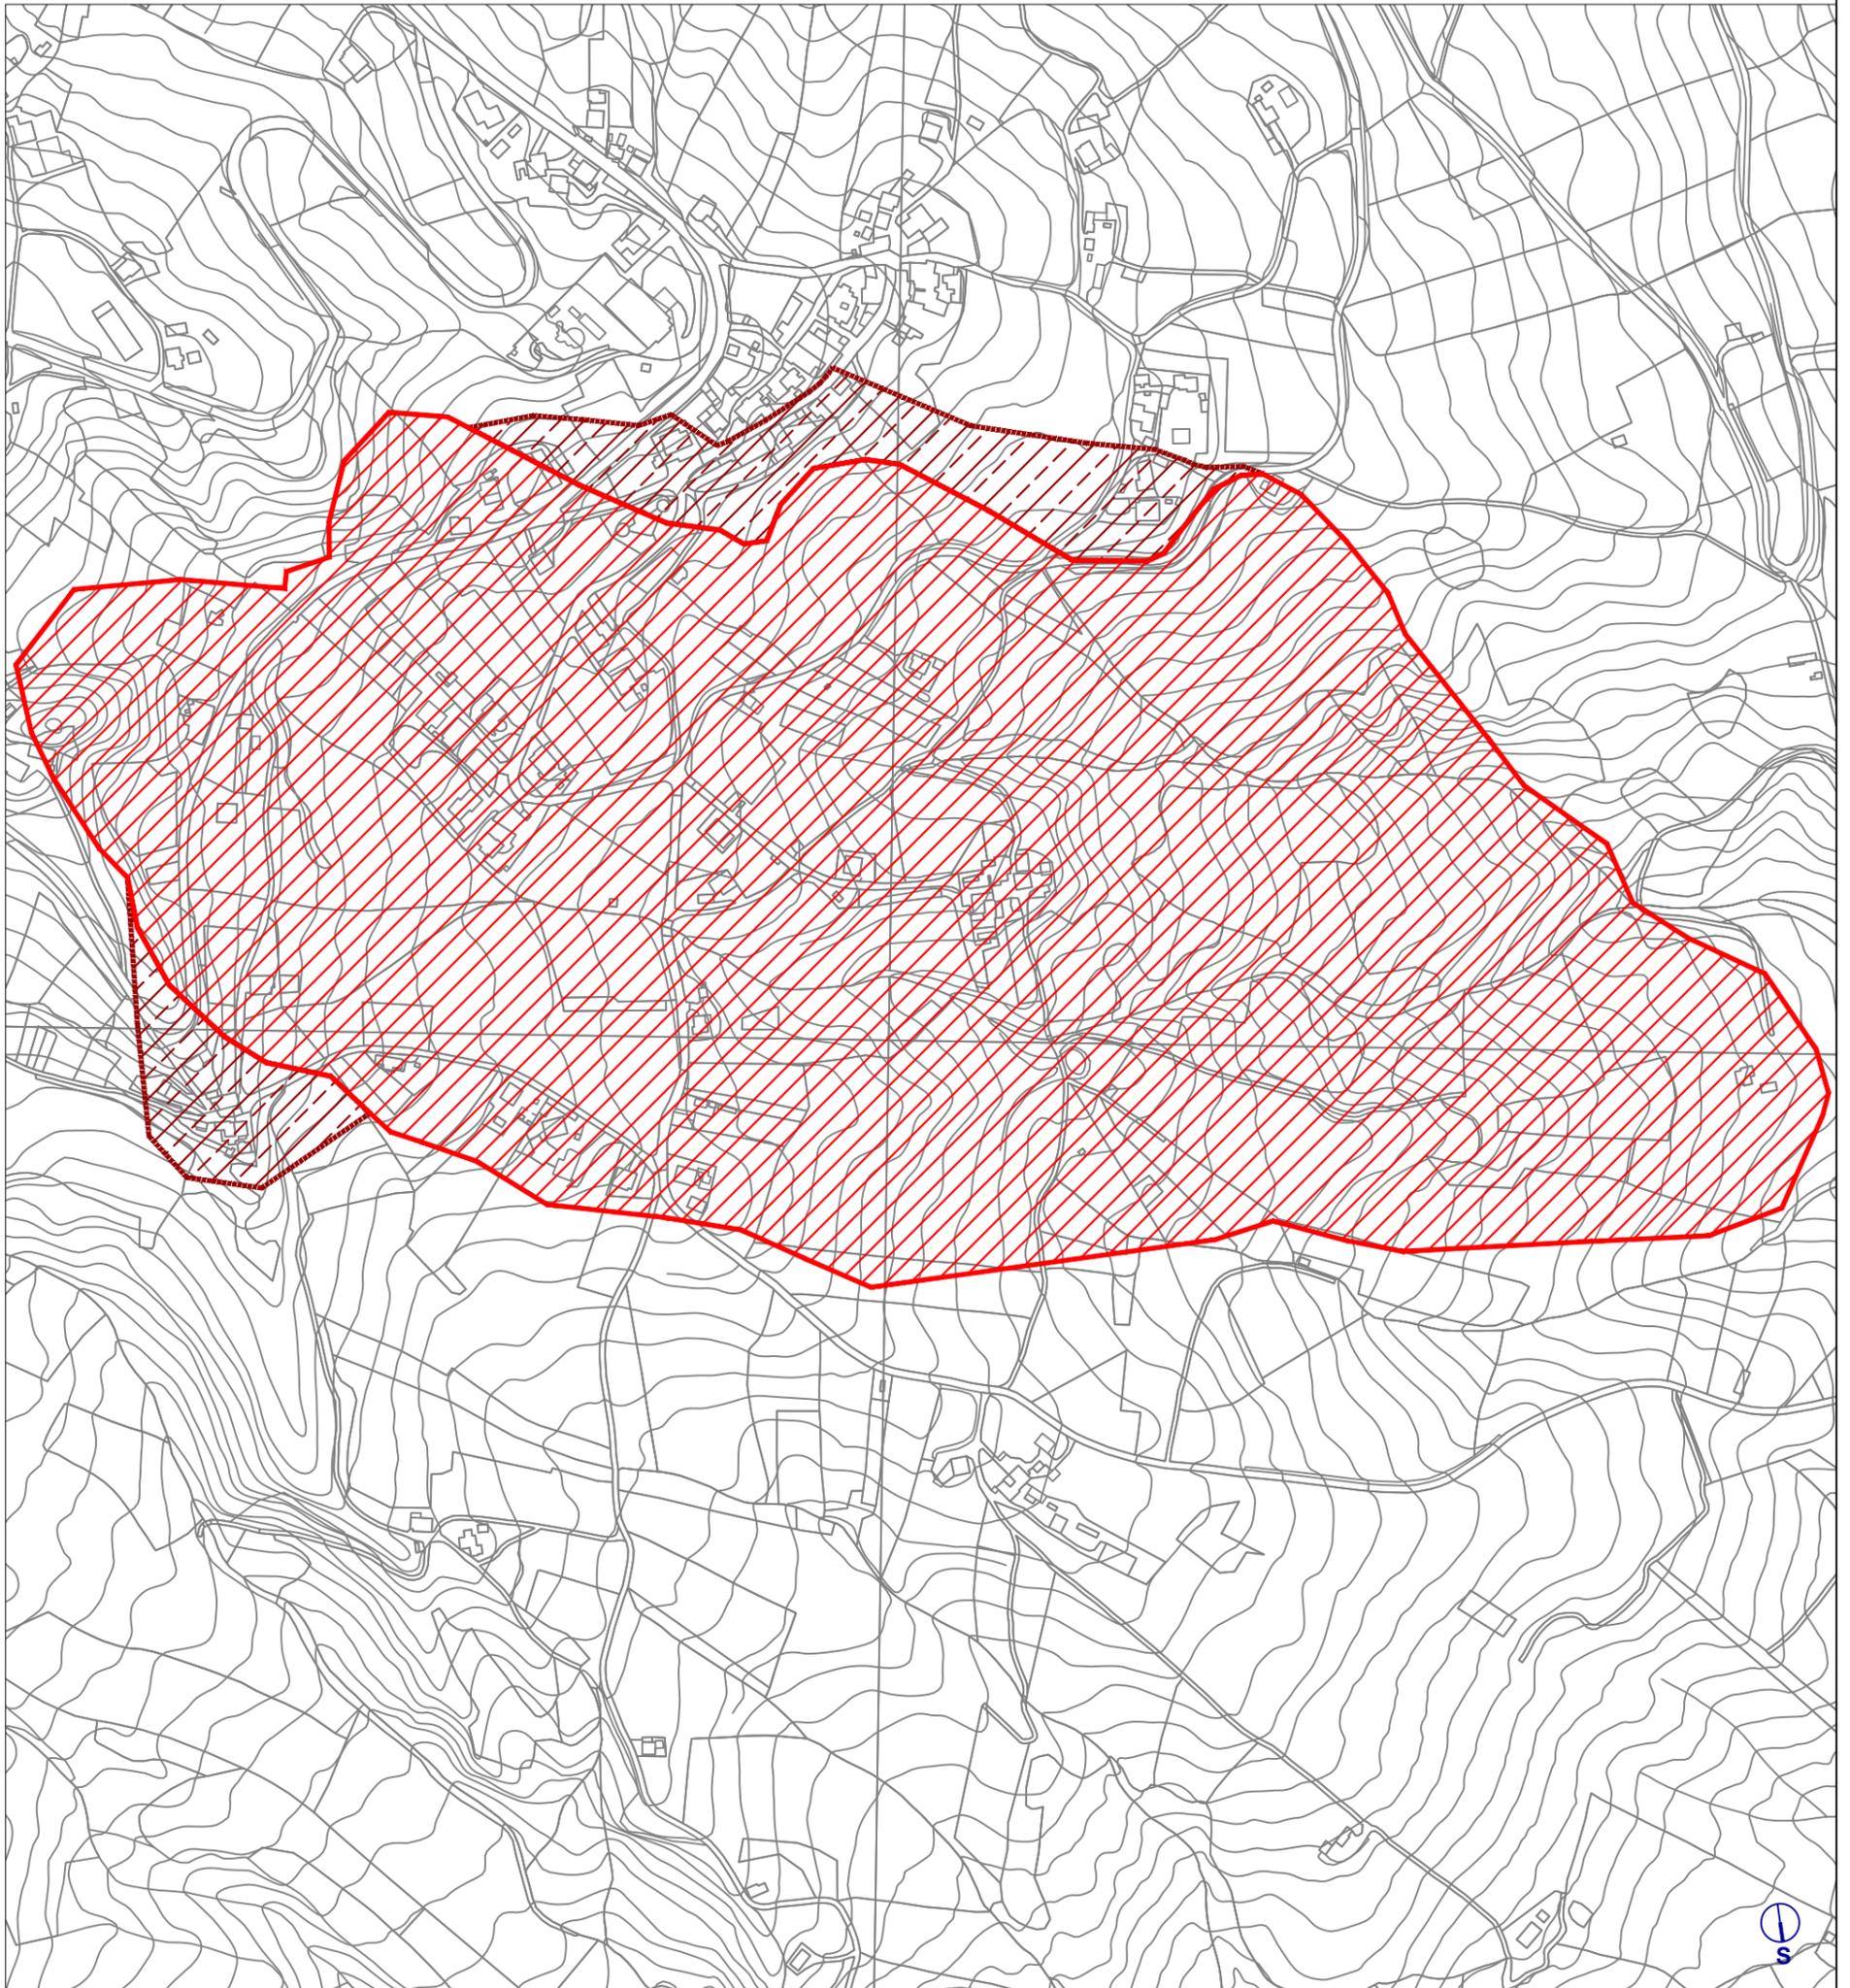

m 0 20 100 200 300 400

TAVOLA	<b>PIANO ATTUATIVO DELOCALIZZAZIONE E RILOCALIZZAZIONE PONZANO - art. 11 comma 1 D.L. 189/2016</b>		
<b>PA 1.1</b>	OGGETTO - Elementi di Analisi - Allegato 1, Ordinanza n.39 del 08.09.2017	LIVELLO	FILE
	9-INTEGRITA' DEI SUOLI RISCHI E PERICOLOSITA'	STATO DI FATTO ANTE-SISMA	TAV_1.1
ARCHITETTO FILIPPO DI GIOVANNI - PIAZZA BRUNO BUOZZI 45 GIULIANOVA - TELEFONO 392.0304798 - 328.5397690 - MAIL: filo.dg@libero.it - PEC: filippo.digiovanni@archiworldpec.it			REVISIONI
		novembre 2019	Rev1: 20 settembre 2019 Rev2: 5 novembre 2019

Filippo  
DI GIOVANNI  
N. 366  
Sez. A/a  
Architetto



# COMUNE DI CIVITELLA DEL TRONTO

## DELOCALIZZAZIONE EDIFICI ESISTENTI "ZONA ROSSA" PONZANO

CODICE  
PROGETTO  
PA3 2019

### LEGGENDA

- Rete acque nere esistente
- Pozzetto di allaccio acque nere esistente
- - - Rete elettrificazione esistente
- Palo elettrificazione esistente
- Palo pubblica illuminazione esistente
- Rete gas esistente
- Rete acquedotto pubblico esistente
- PROPRIETA' PUBBLICHE

750  
625  
500  
375  
250  
125  
0  
m

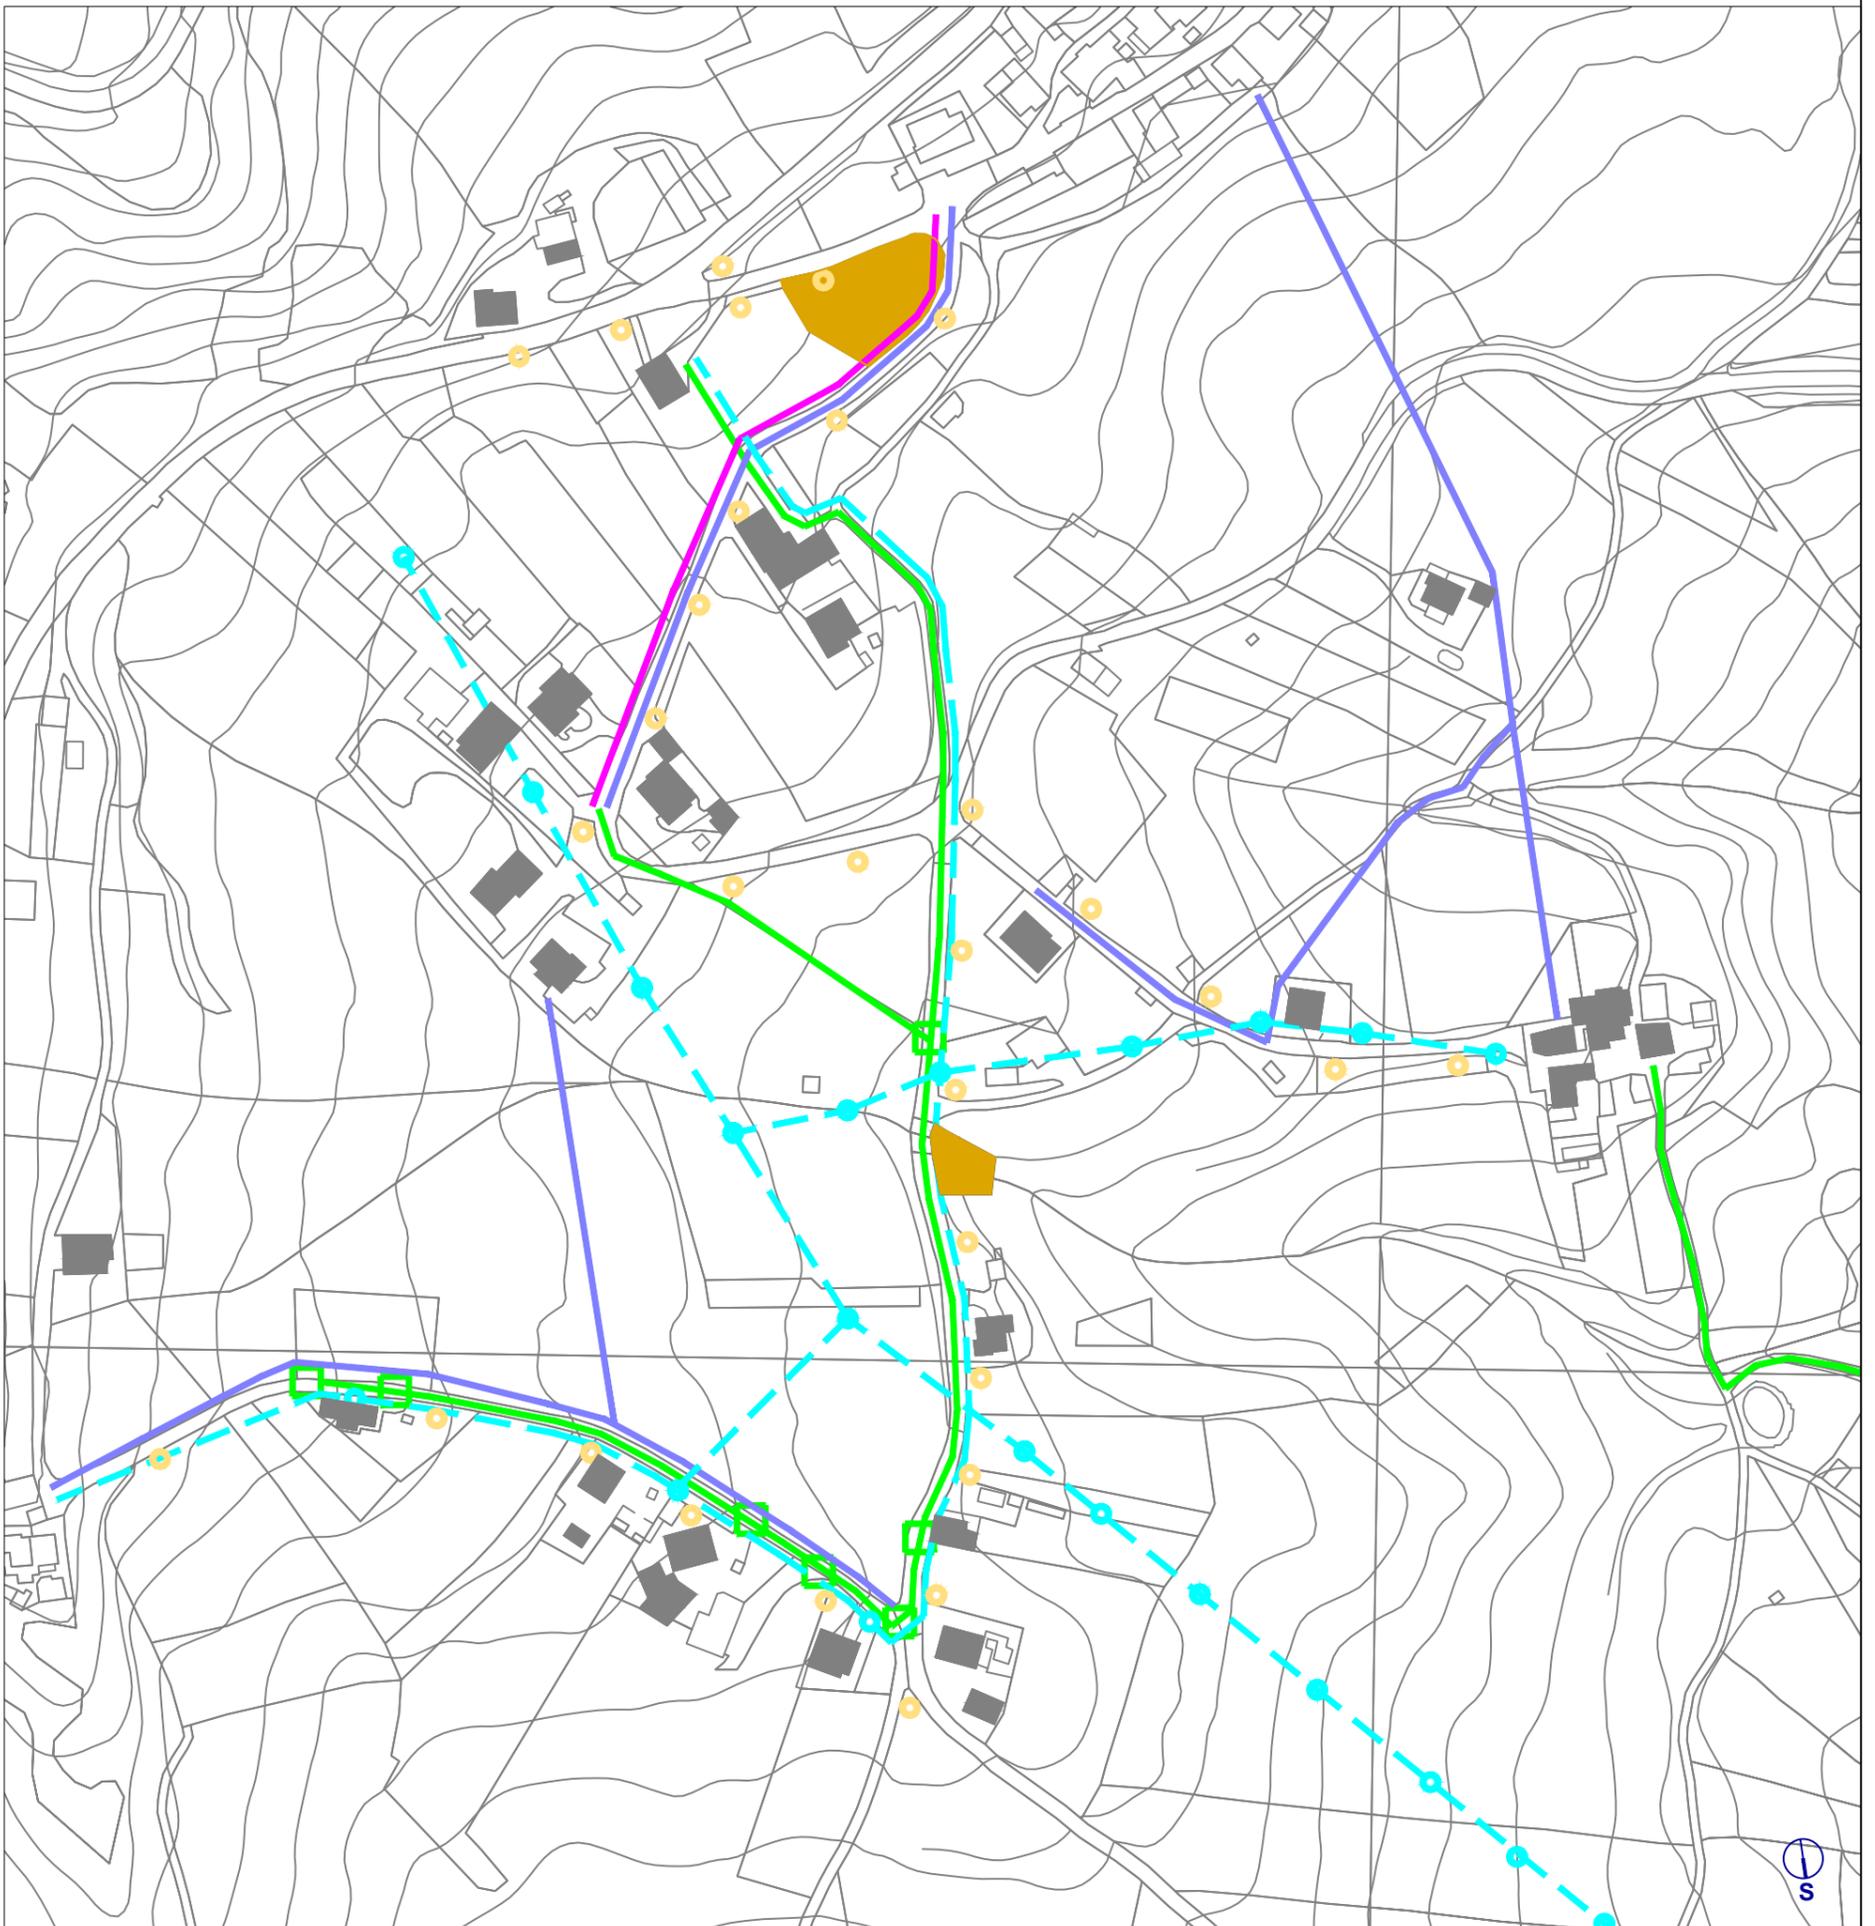



TAVOLA	<b>PIANO ATTUATIVO DELOCALIZZAZIONE E RILOCALIZZAZIONE PONZANO - art. 11 comma 1 D.L. 189/2016</b>		
<b>PA 1.2</b>	OGGETTO - Elementi di Analisi - Allegato 1, Ordinanza n.39 del 08.09.2017	LIVELLO	FILE
	7 - MAPPA DELLE RETI 8 - PROPRIETA' COMUNALI	STATO DI FATTO ANTE-SISMA	REVISIONI
ARCHITETTO FILIPPO DI GIOVANNI - PIAZZA BRUNO BUOZZI 45 GIULIANOVA - TELEFONO 392.0304798 - 328.5397690 - MAIL: filo.dg@libero.it - PEC: filippo.digiovanni@archiworldpec.it		novembre 2019	Rev1: 20 settembre 2019 Rev2: 5 novembre 2019

Filippo DI GIOVANNI  
N. 366  
Set. Ala Architetto



**COMUNE DI CIVITELLA DEL TRONTO**  
**DELOCALIZZAZIONE EDIFICI ESISTENTI "ZONA ROSSA" PONZANO**

CODICE  
 PROGETTO  
**PA3 2019**

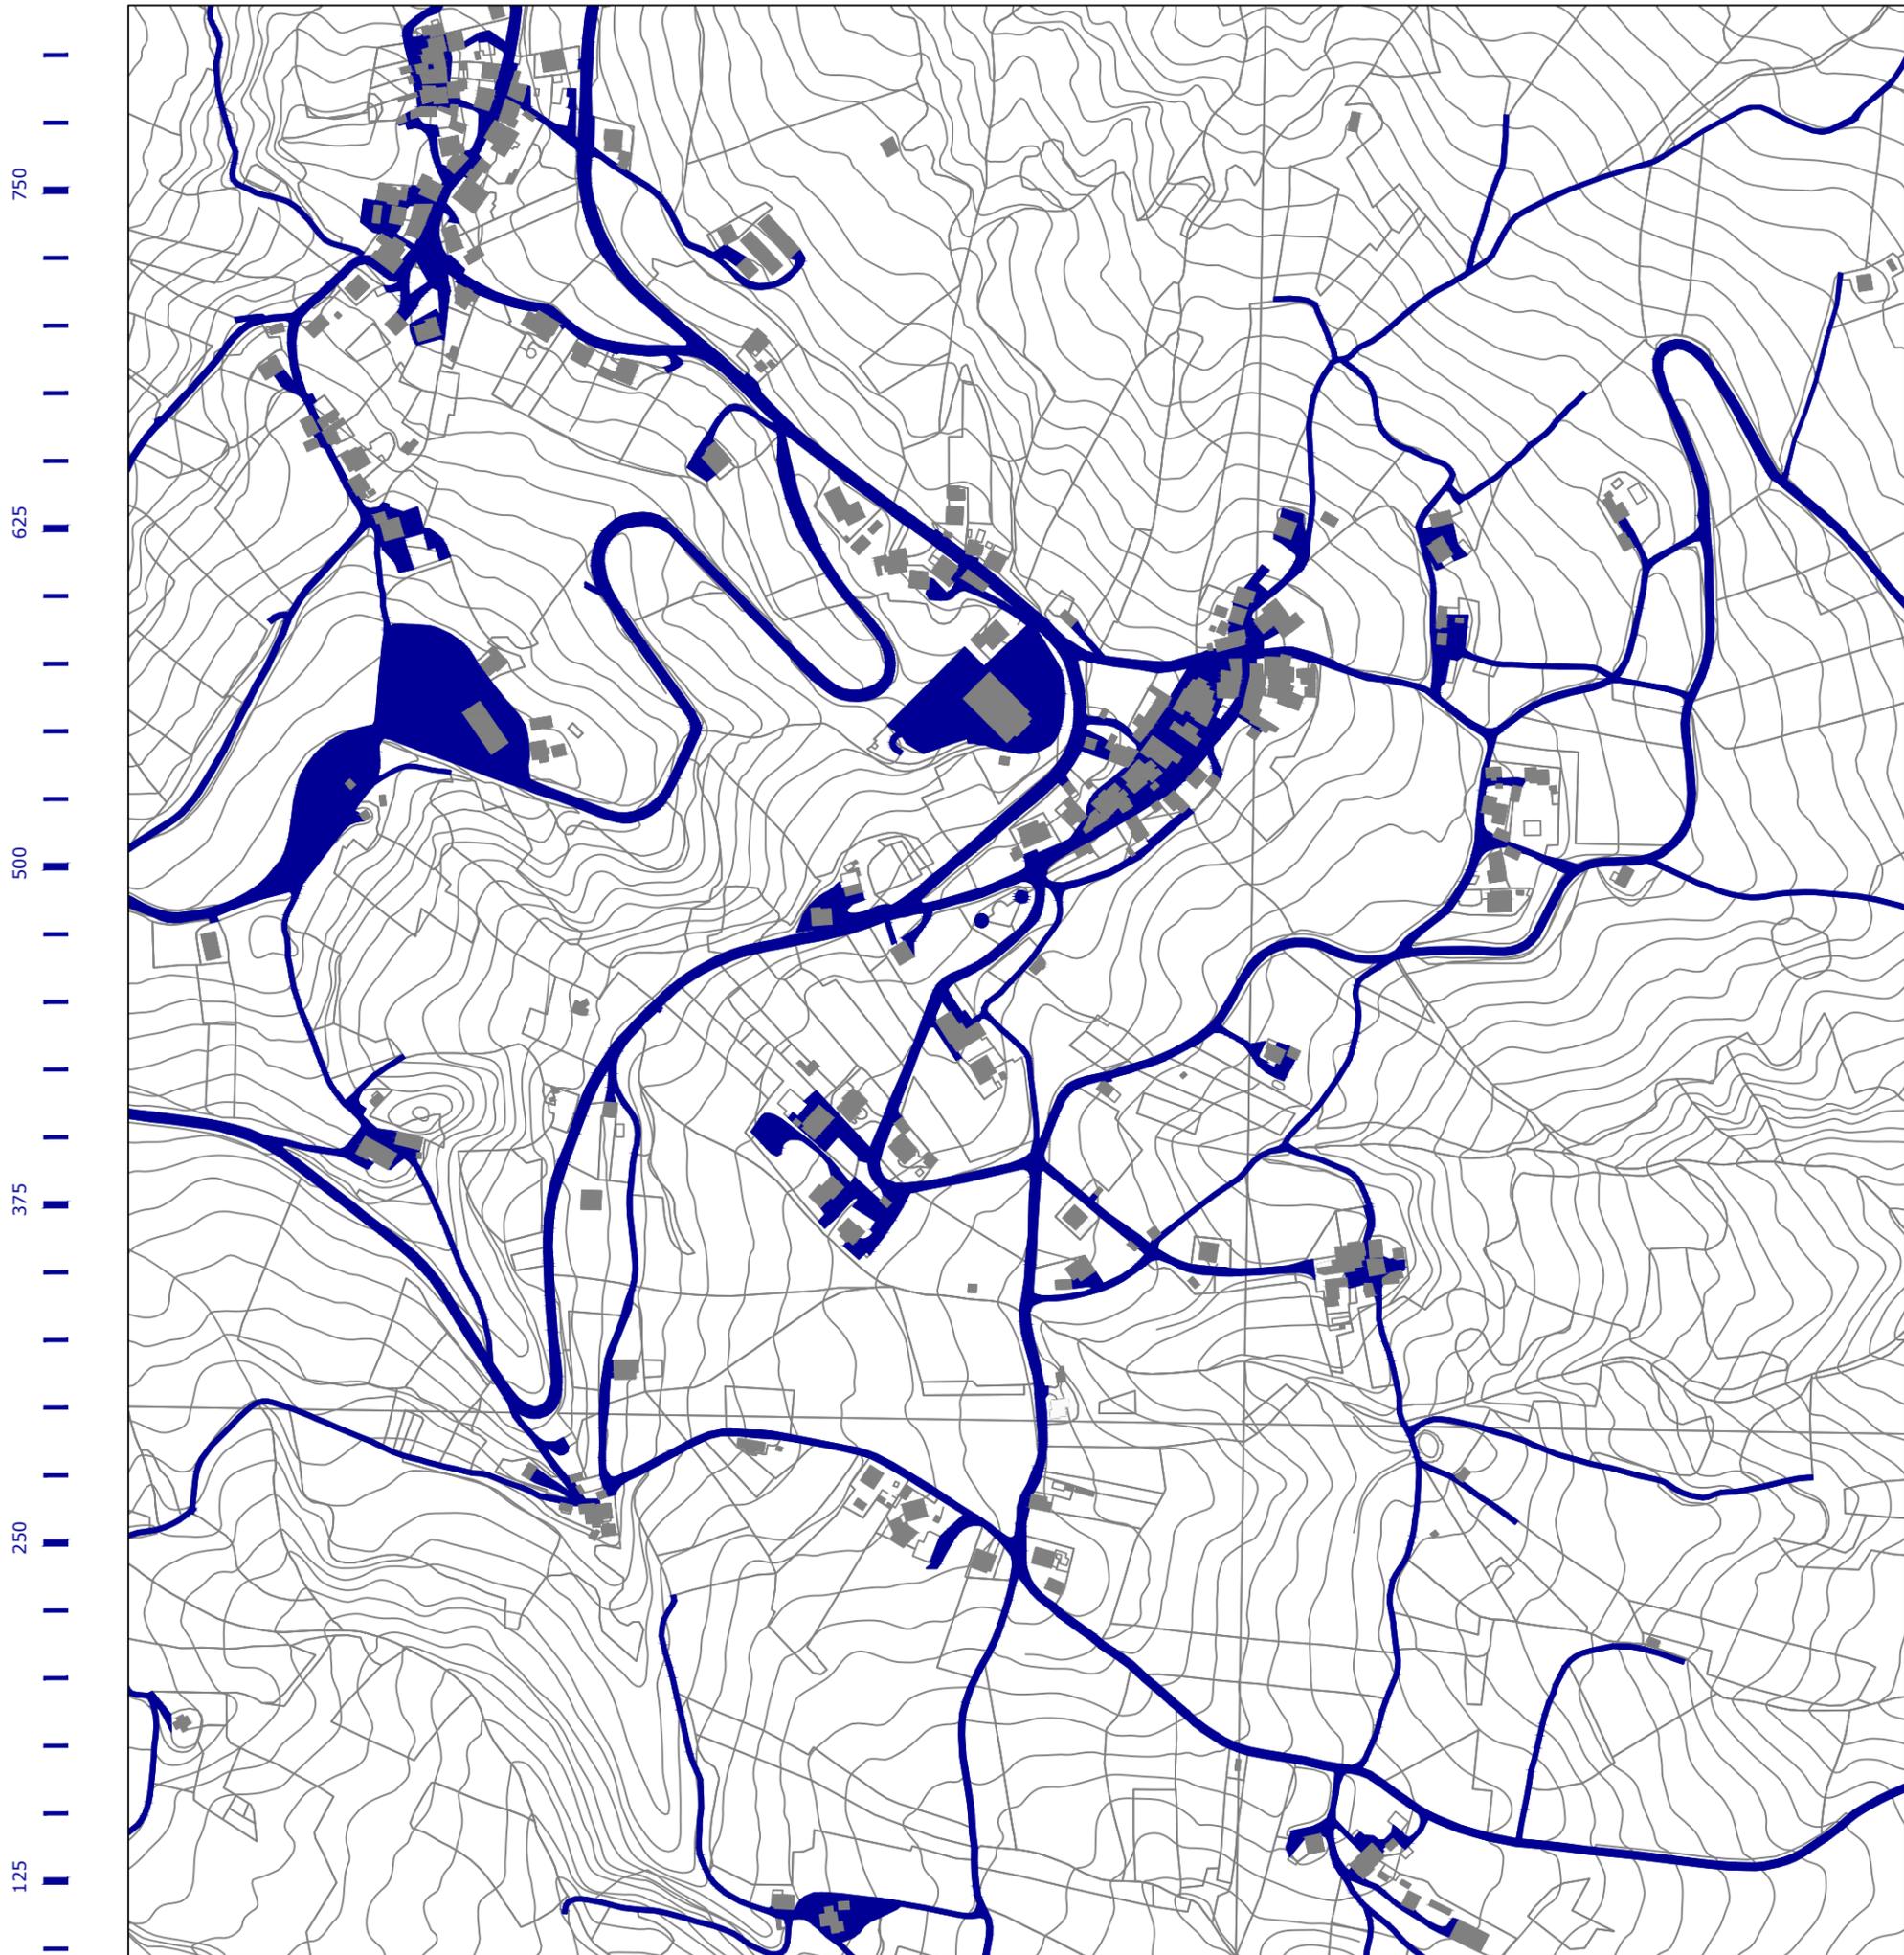

**BENI DEL PATRIMONIO CULTURALE, PAESAGGISTICO E NATURALE**

NON PRESENTI

**TESSUTI ED EDIFICI DI PREGIO STORICO ARCHITETTONICO**

NON PRESENTI

**MAPPATURA PAVIMENTAZIONI (STATO, CONSISTENZA, MATERIALI)**

VIABILITA' : PAVIMENTAZIONE STRADALE ASFALTATA - DISCRETO STATO DI CONSERVAZIONE




TAVOLA	<b>PIANO ATTUATIVO DELOCALIZZAZIONE E RILOCALIZZAZIONE PONZANO - art. 11 comma 1 D.L. 189/2016</b>		
<b>PA 1.3</b>	OGGETTO - Elementi di Analisi - Allegato 1, Ordinanza n.39 del 08.09.2017	LIVELLO	FILE
	10 - BENI DEL PATRIMONIO CULTURALE, PAESAGGISTICO E NATURALE	STATO DI FATTO ANTE-SISMA	TAV_1.4
	11 - TESSUTI ED EDIFICI DI PREGIO STORICO ARCHITETTONICO		novembre 2019
12 - MAPPATURA PAVIMENTAZIONI (STATO, CONSISTENZA, MATERIALI)		REVISIONI	
ARCHITETTO FILIPPO DI GIOVANNI - PIAZZA BRUNO BUOZZI 45 GIULIANOVA - TELEFONO 392.0304798 - 328.5397690 - MAIL: filo.dg@libero.it - PEC: filippo.digiovanni@archiworldpec.it			Rev1: 20 settembre 2019 Rev2: 5 novembre 2019



**COMUNE DI CIVITELLA DEL TRONTO**  
DELOCALIZZAZIONE EDIFICI ESISTENTI "ZONA ROSSA" PONZANO

CODICE  
PROGETTO  
**PA3 2019**

Foglio di mappa n.51

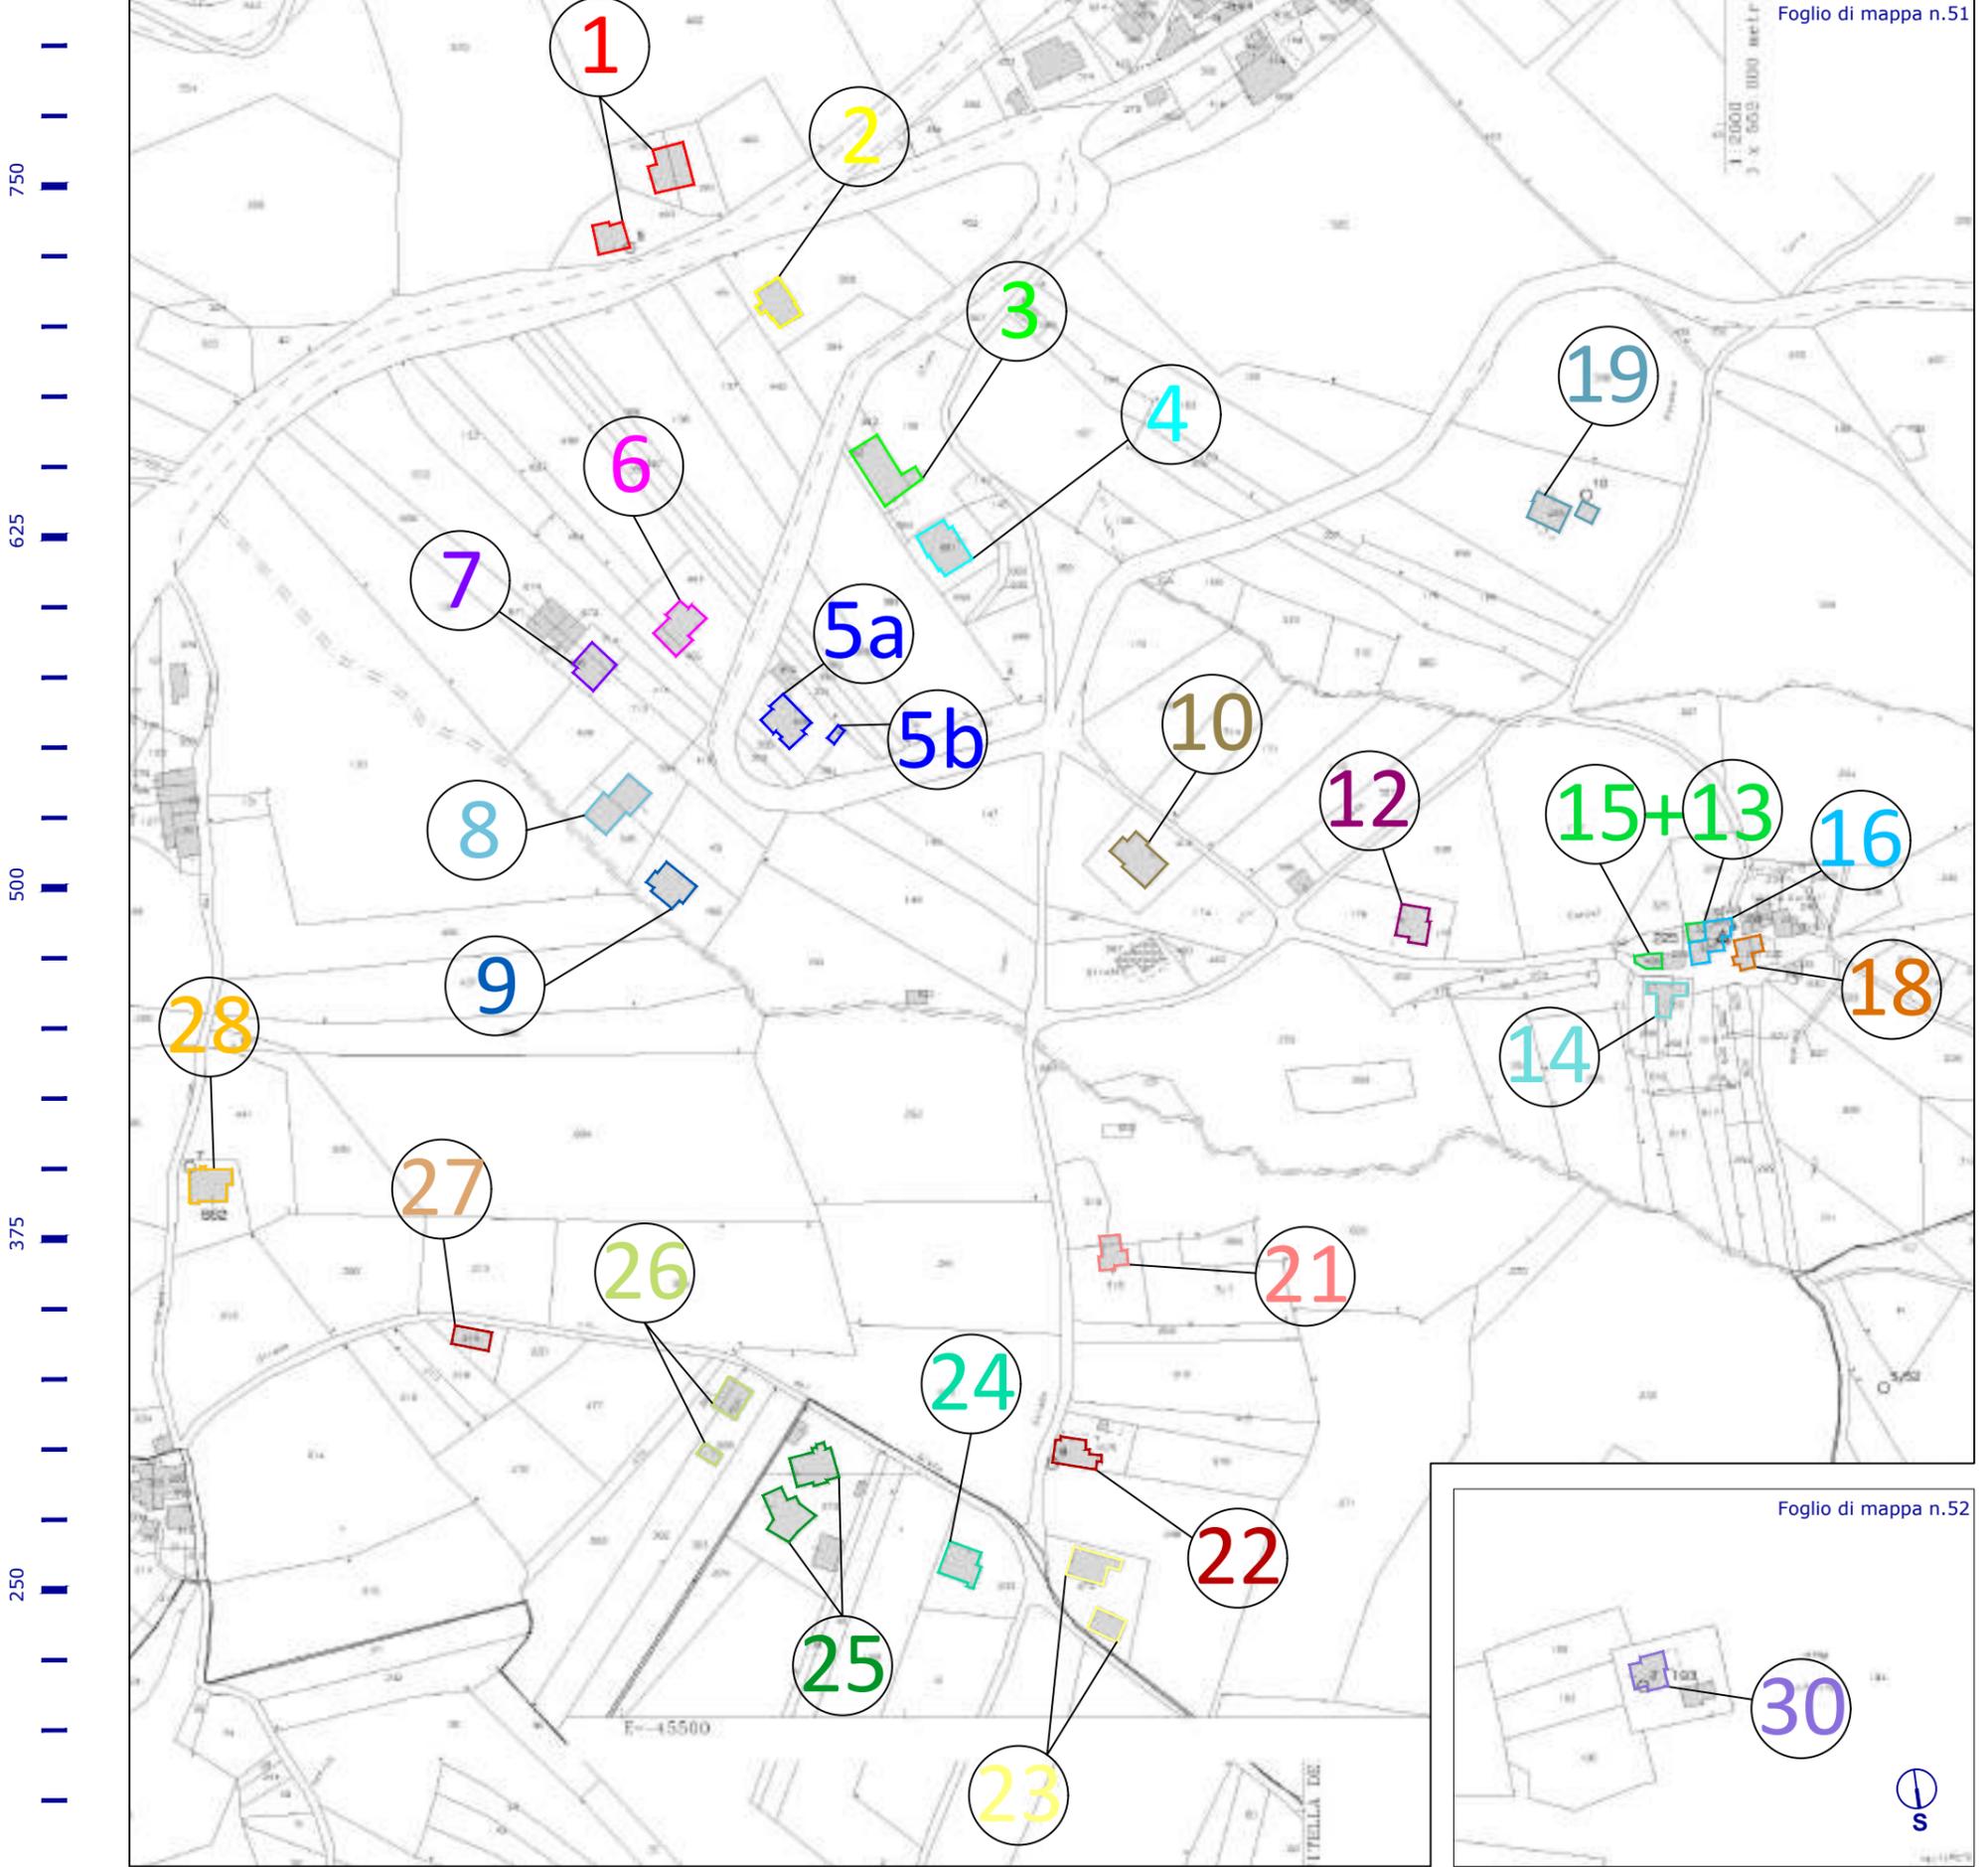

Foglio di mappa n.52

ID	INTESTATARI	ID	INTESTATARI
1	RUGGERI MARIA - RUGGERI OLGA - RUGGERI DANIELE - RUGGERI FRANCESCO (usufr.)	14	CROCETTI LUCILLA
2	ANTICO GABRIELE - CASIMIRRI DEBORA	16	RICCI PASQUALINO
3	TORTU' SEVERINO - OLIVIERI SILVANA	18	OTTAVI MARIA - DI MARCO ANTONIETTA
4	ZENOBI MASSIMINO - DI FRANCESCO CLODOVEA (usufr.)	19	CIFA' SILVANO-GIARRATANA LAURA
5A	OTTAVI ANGELO - OTTAVI TONINO	21	DI MARO ASSUNTA
5B	OTTAVI ANGELO	22	CAROSI ANTONIO
6	OTTAVI ENNIO - OTTAVI MIRELLA	23	DI LORENZO LEONDINA - RANALLI MIRCO - RANALLI LUCA - RANALLI BRUNETTA - RINALDI GIULIANA
7B	FERRAMINI GIOVANNI - FERRAMINI SABRINA - FERRAMINI ALESSANDRO - ANTONUCCI EVA	24	RANALLI BRUNETTA - CAROSI MORENO
8A	DI EMIDIO MARIO	25	RAGNI ANDREA
7A+7B	FERRAMINI GIOVANNI - FERRAMINI SABRINA - FERRAMINI ALESSANDRO - ANTONUCCI EVA + FERRAMINI GIOVANNI	26	OTTAVIANELLI ABRAMO - OTTAVIANELLI GABRIELE - OTTAVIANELLI MAURA
9	ROCCHETTI CAMILLO - DI LUIGI ADRIANA	27	DI DONATO GIANNI - DI DONATO GIANCARLO
10	CROCETTI FLORINDO - SCIARRA ANNA	28	RAGNI CATERINA
12	ATTILI NINO - PAOLONI ESTERINA	30	AZIENDA AGRICOLA "IL GOCIO"
13+15	MARCONI GIOVANNI - MARCONI MASSIMO - MARCONI OMEMO + ALCINI ITALO CARLO - ALCINI MARIA ANGELA		




TAVOLA	<b>PIANO ATTUATIVO DELOCALIZZAZIONE E RILOCALIZZAZIONE PONZANO - art. 11 comma 1 D.L. 189/2016</b>		
<b>PA 1.4</b>	OGGETTO - Elementi di Analisi - Allegato 1, Ordinanza n.39 del 08.09.2017	LIVELLO	FILE
	1 - MAPPA DELLE PROPRIETA'	STATO DI FATTO ANTE-SISMA	TAV_1.4 novembre 2019
			REVISIONI
			Rev1: 20 settembre 2019 Rev2: 5 novembre 2019
ARCHITETTO FILIPPO DI GIOVANNI - PIAZZA BRUNO BUOZZI 45 GIULIANOVA - TELEFONO 392.0304798 - 328.5397690 - MAIL: filo.dg@libero.it - PEC: filippo.digiovanni@archiworldpec.it			






COMUNE DI CIVITELLA DEL TRONTO  
DELOCALIZZAZIONE EDIFICI ESISTENTI "ZONA ROSSA" PONZANO


CODICE PROGETTO  
PA3 2019

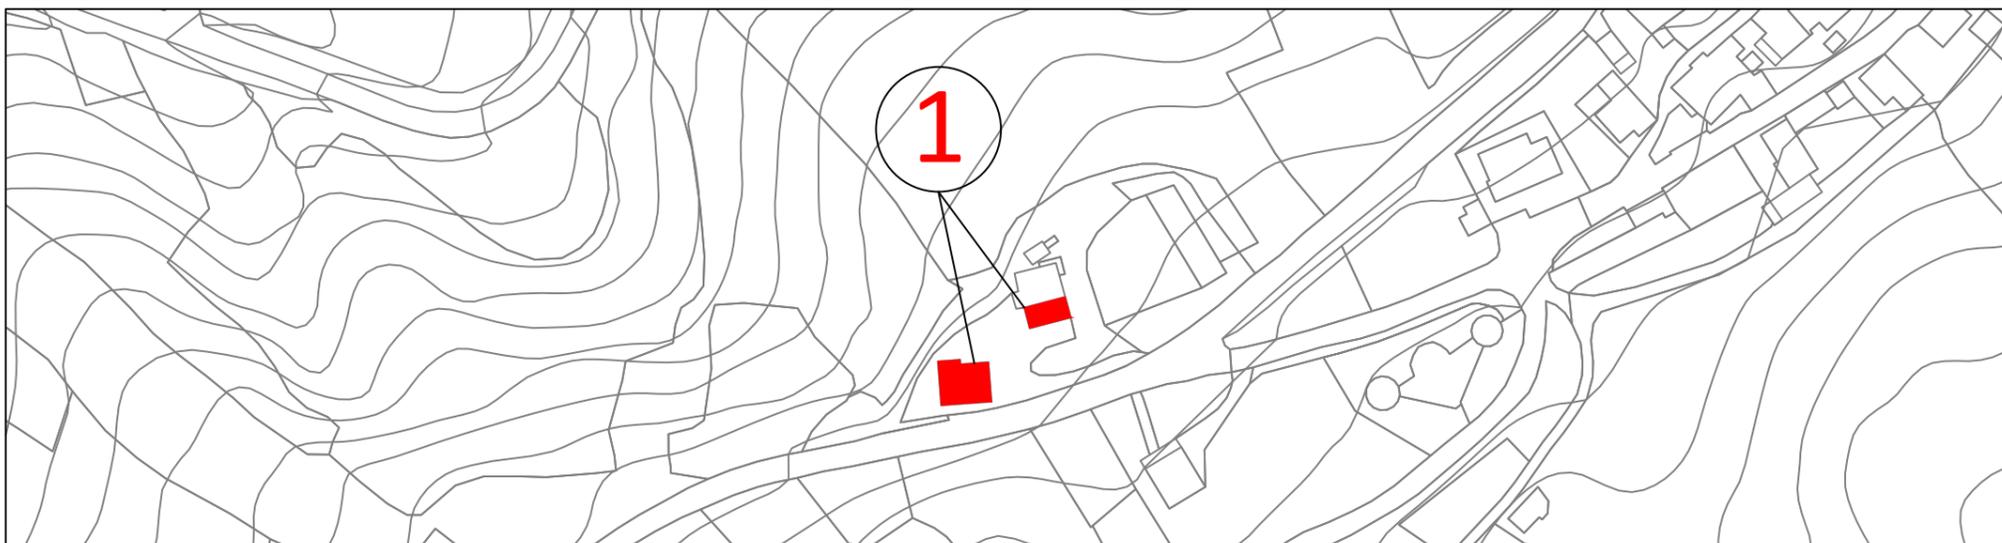

25  
20  
15  
10  
5  
0  
m

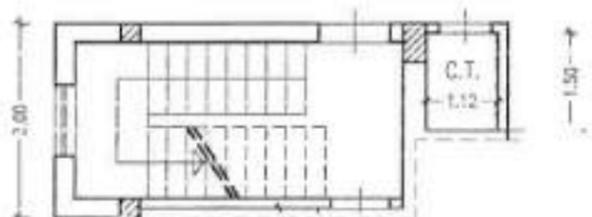

PIANTA PIANO TERRA

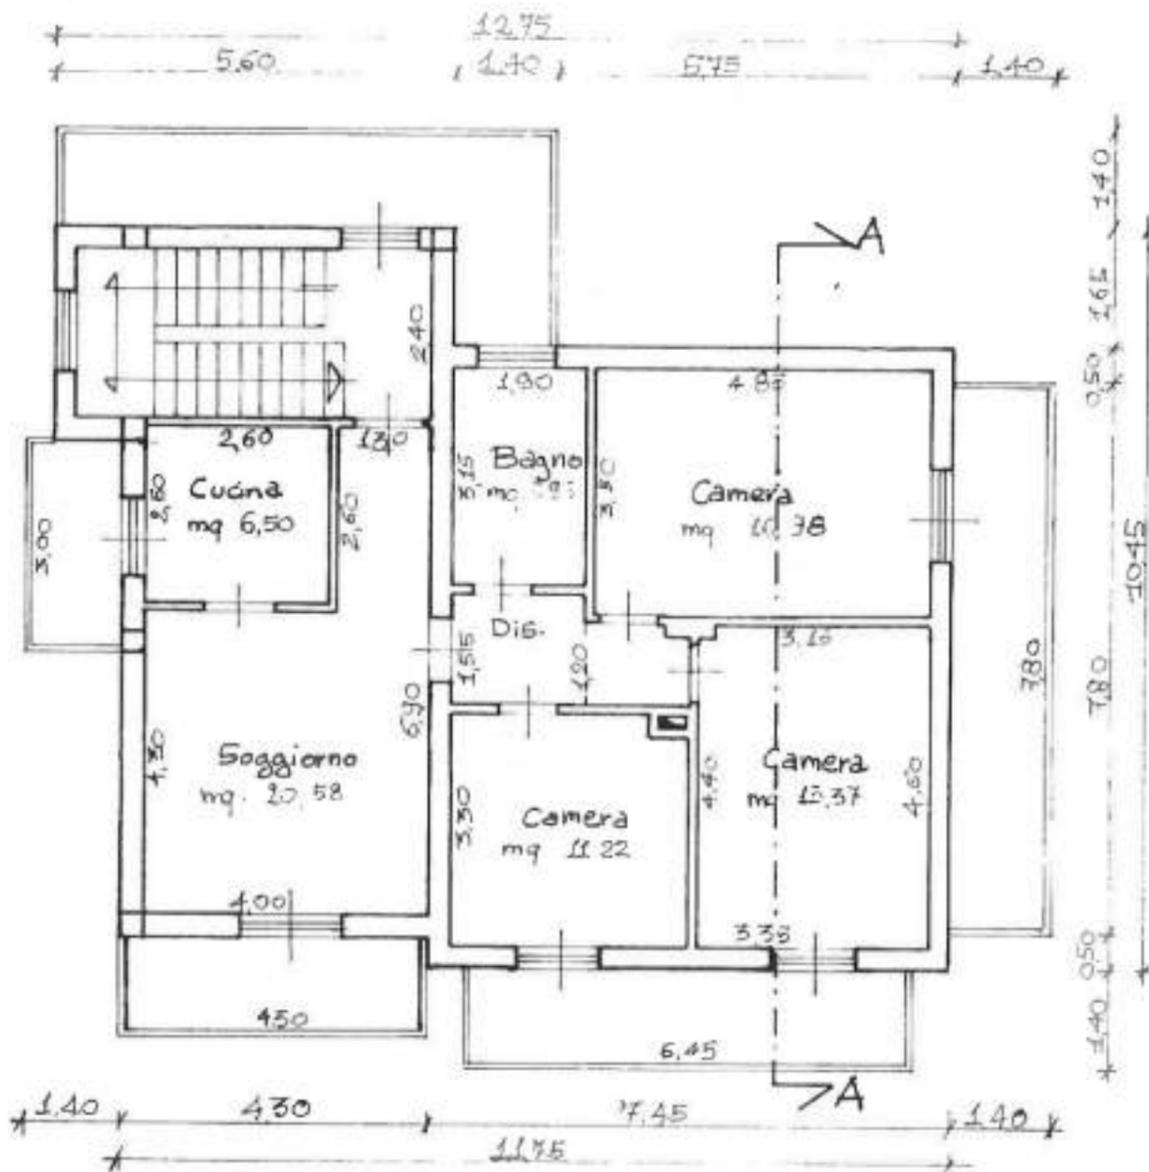

0 5 10 15 20

TAVOLA	PIANO ATTUATIVO DELOCALIZZAZIONE E RILOCALIZZAZIONE PONZANO - art. 11 comma 1 D.L. 189/2016			
PA 1.5.1	OGGETTO - Elementi di Analisi - Allegato 1, Ordinanza n.39 del 08.09.2017	LIVELLO	ID_1	FILE
	2 - MAPPATURA EDIFICI DA DEMOLIRE	STATO DI FATTO ANTE-SISMA	Ruggieri Maria	ID_1
	3 - PIANTE STATO DI FATTO		Fg.51 - Part. 463 - Sub 3	novembre 2019
ARCHITETTO FILIPPO DI GIOVANNI - PIAZZA BRUNO BUOZZI 45 GIULIANOVA - TELEFONO 392.0304798 - 328.5397690 - MAIL: filio.dg@libero.it - PEC: filippo.digiovanni@archiworldpec.it				

Filippo DI GIOVANNI  
N. 366  
Sez. Aia  
Architetto



30  
25  
20  
15  
10  
5  
0



PROSPETTO SUD



PROSPETTO OVEST



SEZIONE


TAVOLA **PIANO ATTUATIVO DELOCALIZZAZIONE E RILOCALIZZAZIONE PONZANO** - art. 11 comma 1 D.L. 189/2016

OGGETTO - Elementi di Analisi - Allegato 1, Ordinanza n.39 del 08.09.2017	LIVELLO	ID_1	FILE	REVISIONI
3 - PROSPETTI STATO DI FATTO	STATO DI FATTO ANTE-SISMA	Ruggieri Maria	ID_1	Rev1: 20 settembre 2019
		Fig.51 - Part. 463 - Sub 3	novembre 2019	Rev2: 5 novembre 2019


ARCHITETTO FILIPPO DI GIOVANNI - PIAZZA BRUNO BUOZZI 45 GIULIANOVA - TELEFONO 392.0304798 - 328.5397690 - MAIL: filo.dg@libero.it - PEC: filippo.digiovanni@archiworldpec.it

Filippo DI GIOVANNI  
N. 366  
Sez. Aia  
Architetto


PA  
1.5.2

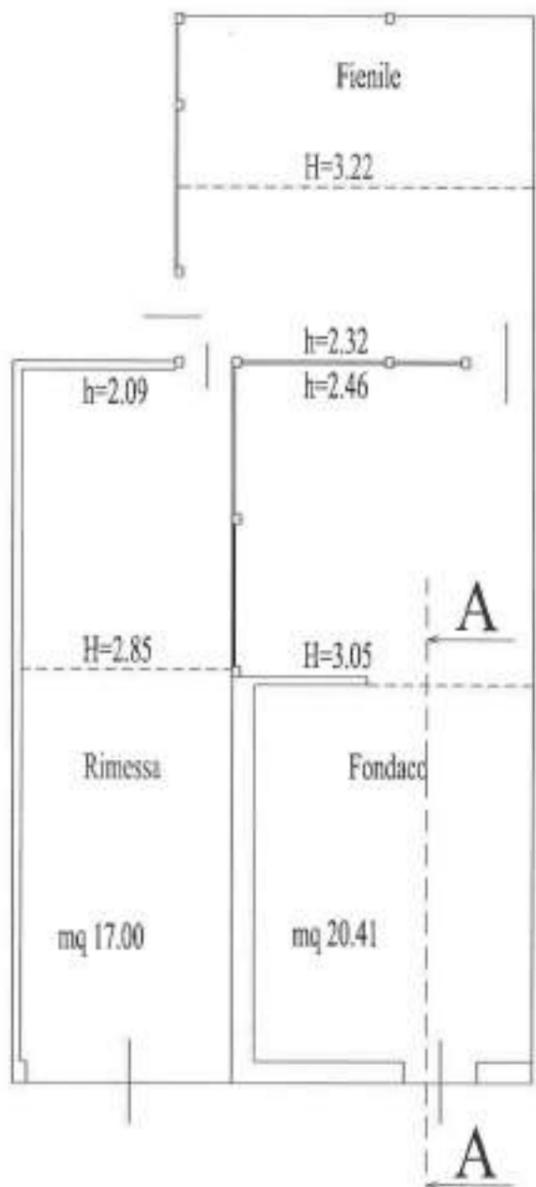


PIANTA PIANO TERRA(F51M678)

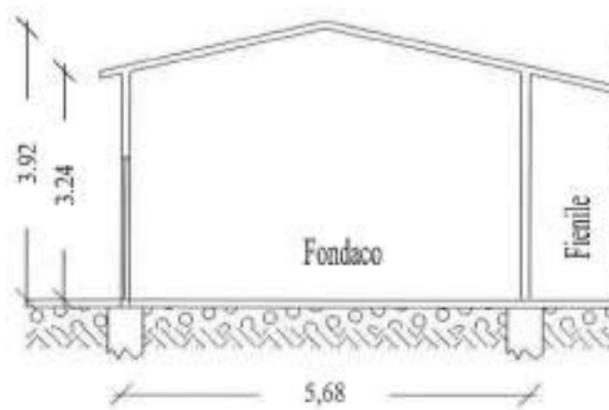

SEZIONE A-A

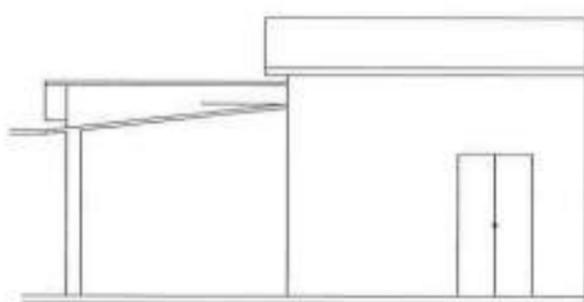

PROSPETTO OVEST

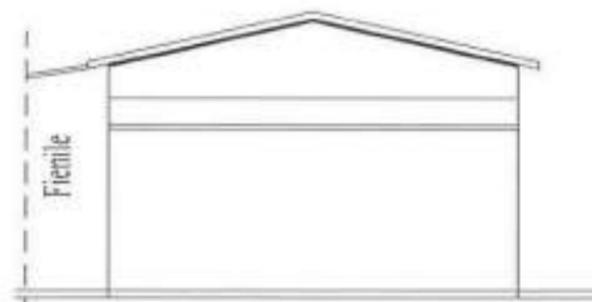

PROSPETTO OVEST

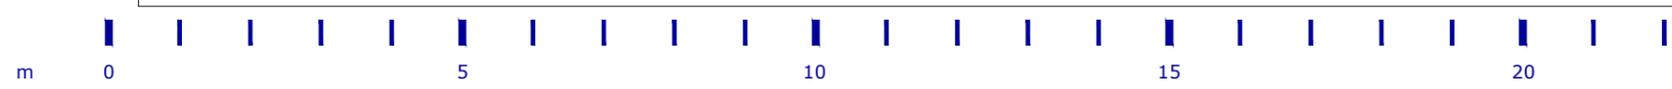



TAVOLA	PIANO ATTUATIVO DELOCALIZZAZIONE E RILOCALIZZAZIONE PONZANO - art. 11 comma 1 D.L. 189/2016			
PA 1.5.3	OGGETTO - Elementi di Analisi - Allegato 1, Ordinanza n.39 del 08.09.2017	LIVELLO	ID_1	FILE
	3 - PROSPETTI STATO DI FATTO	STATO DI FATTO ANTE-SISMA	Ruggieri Maria	ID_1
			Fg.51 - Part. 678	novembre 2019
ARCHITETTO FILIPPO DI GIOVANNI - PIAZZA BRUNO BUOZZI 45 GIULIANOVA - TELEFONO 392.0304798 - 328.5397690 - MAIL: filo.dg@libero.it - PEC: filippo.digiovanni@archiworldpec.it				REVISIONI
				Rev1: 20 settembre 2019
				Rev2: 5 novembre 2019

Filippo DI GIOVANNI  
N. 366  
Sez. Aia  
Architetto




COMUNE DI CIVITELLA DEL TRONTO  
DELOCALIZZAZIONE EDIFICI ESISTENTI "ZONA ROSSA" PONZANO

CODICE  
PROGETTO  
PA3 2019

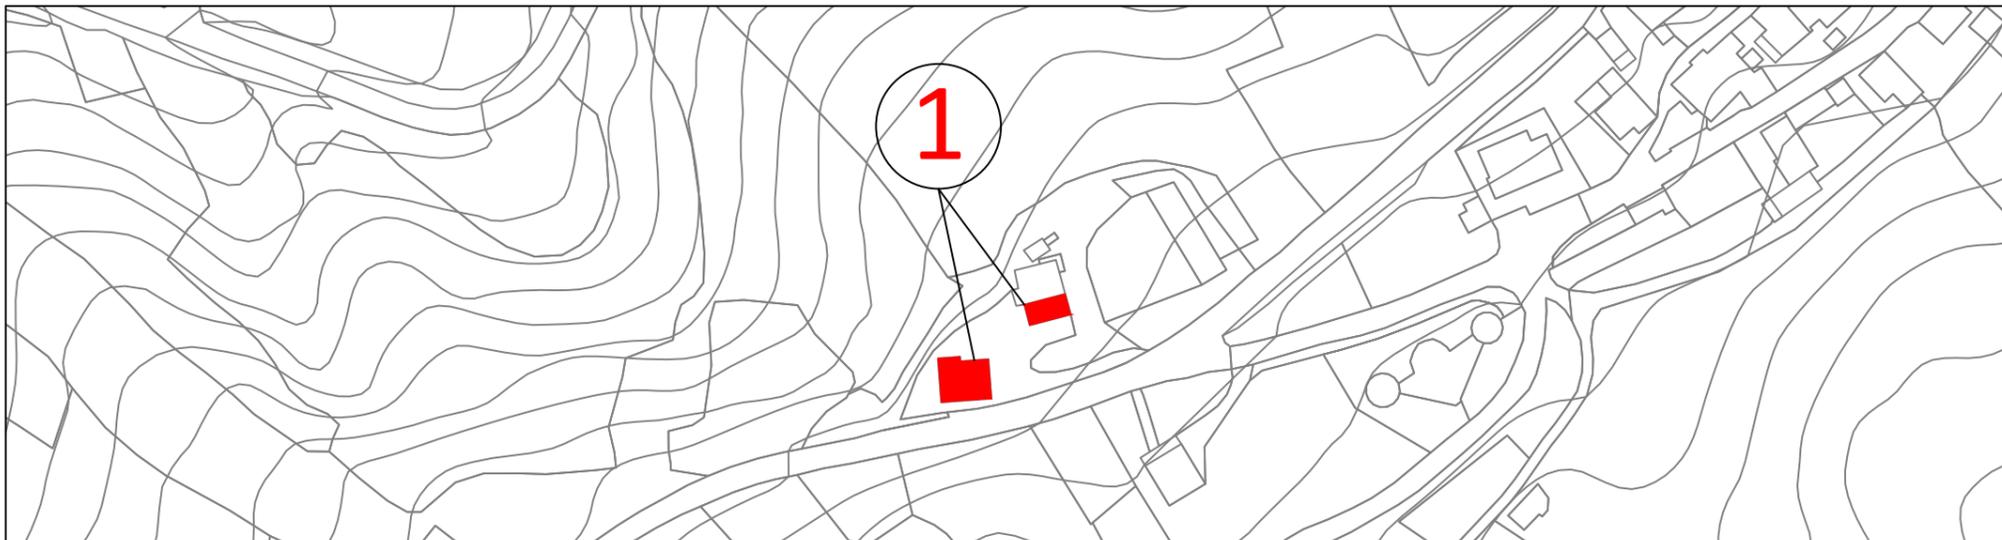

25  
20  
15  
10  
5  
0

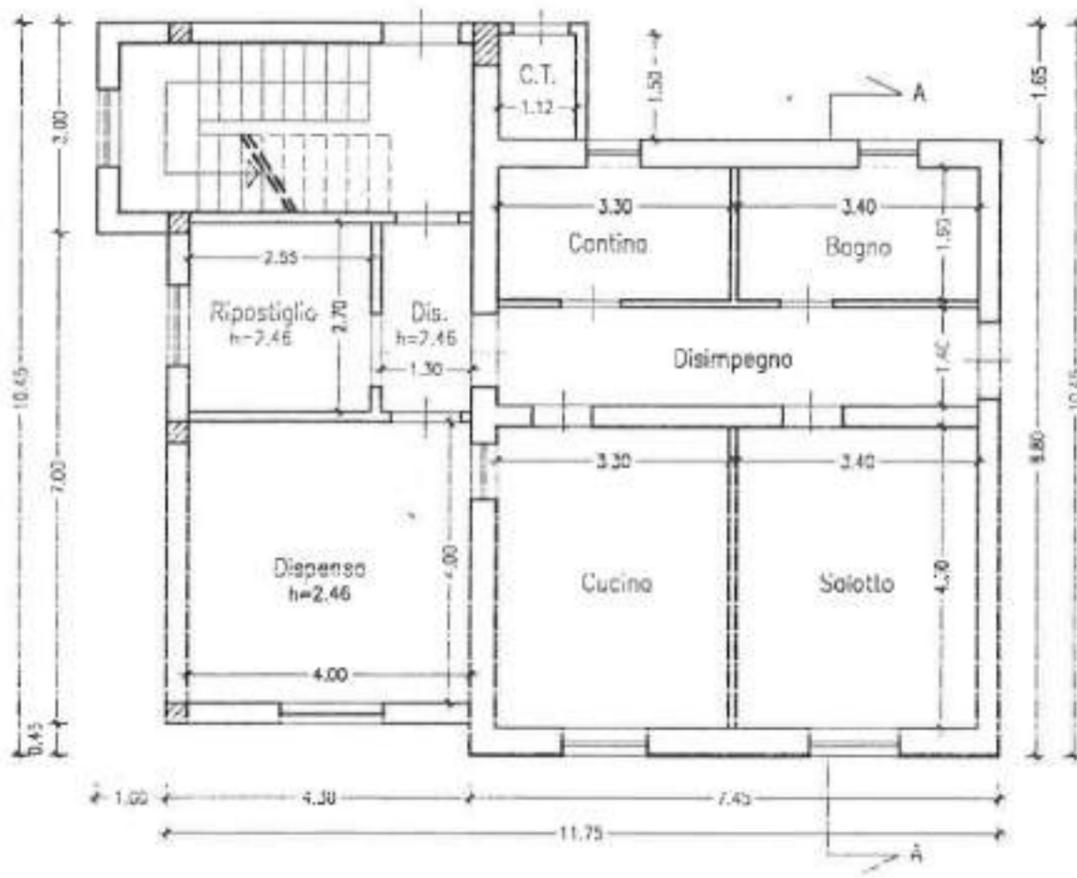

PIANTA PIANO TERRA


m 0 5 10 15 20

TAVOLA	PIANO ATTUATIVO DELOCALIZZAZIONE E RILOCALIZZAZIONE PONZANO - art. 11 comma 1 D.L. 189/2016			
PA 1.5.4	OGGETTO - Elementi di Analisi - Allegato 1, Ordinanza n.39 del 08.09.2017	LIVELLO	ID_1	FILE
	2 - MAPPATURA EDIFICI DA DEMOLIRE	STATO DI FATTO ANTE-SISMA	Ruggieri Olga	ID_1
	3 - PIANTE STATO DI FATTO		Fg.51 - Part. 463 - Sub 6	novembre 2019
ARCHITETTO FILIPPO DI GIOVANNI - PIAZZA BRUNO BUOZZI 45 GIULIANOVA - TELEFONO 392.0304798 - 328.5397690 - MAIL: filio.dg@libero.it - PEC: filippo.digiovanni@archiworldpec.it		REVISIONI		
				Rev1: 20 settembre 2019
				Rev2: 5 novembre 2019

Filippo DI GIOVANNI  
N. 366  
Sez. Aia  
Architetto




30  
25  
20  
15  
10  
5  
0

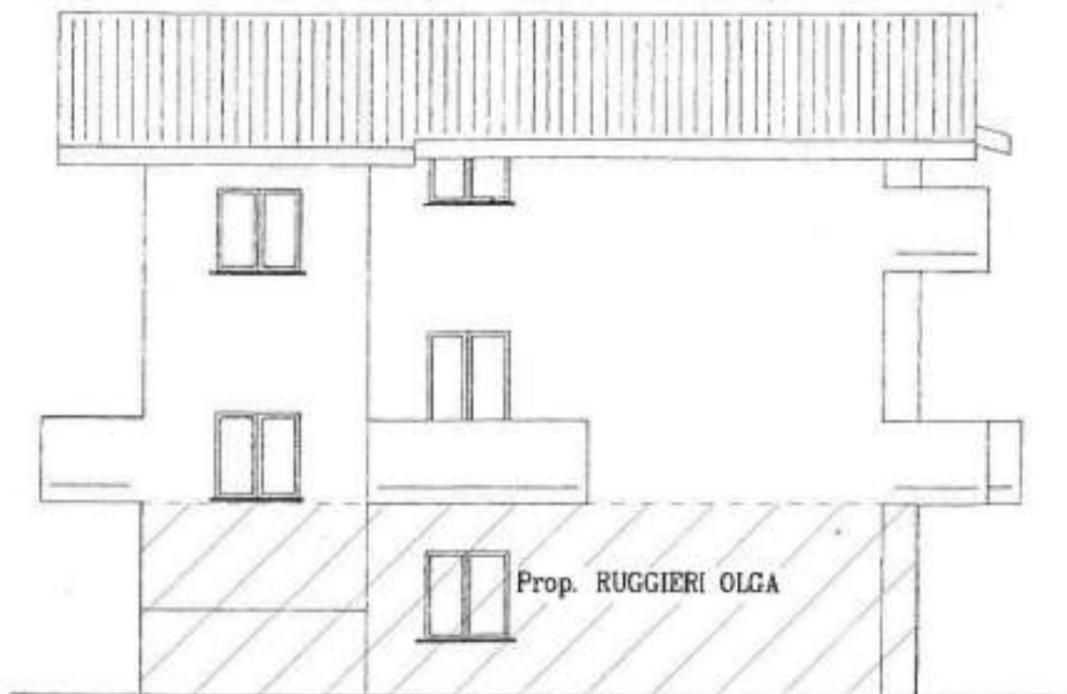

PROSPETTO OVEST



PROSPETTO SUD

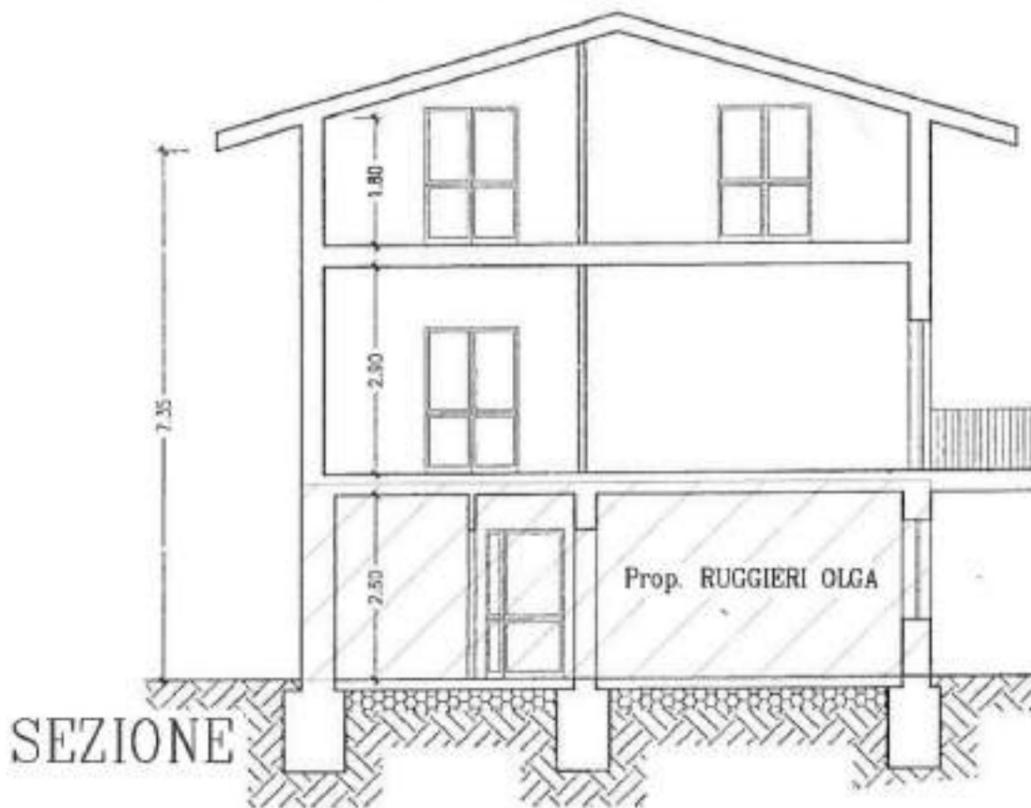

SEZIONE

TAVOLA PIANO ATTUATIVO DELOCALIZZAZIONE E RILOCALIZZAZIONE PONZANO - art. 11 comma 1 D.L. 189/2016


PA	OGGETTO - Elementi di Analisi - Allegato 1, Ordinanza n.39 del 08.09.2017	LIVELLO	ID_1	FILE	REVISIONI
1.5.5	3 - PROSPETTI STATO DI FATTO	STATO DI FATTO ANTE-SISMA	Ruggieri Olga	ID_1	Rev1: 20 settembre 2019
			Fg.51 - Part. 463 - Sub 6	novembre 2019	Rev2: 5 novembre 2019

Filippo DI GIOVANNI  
N. 366  
Sez. Aia  
Architetto




COMUNE DI CIVITELLA DEL TRONTO  
DELOCALIZZAZIONE EDIFICI ESISTENTI "ZONA ROSSA" PONZANO


CODICE  
PROGETTO  
PA3 2019

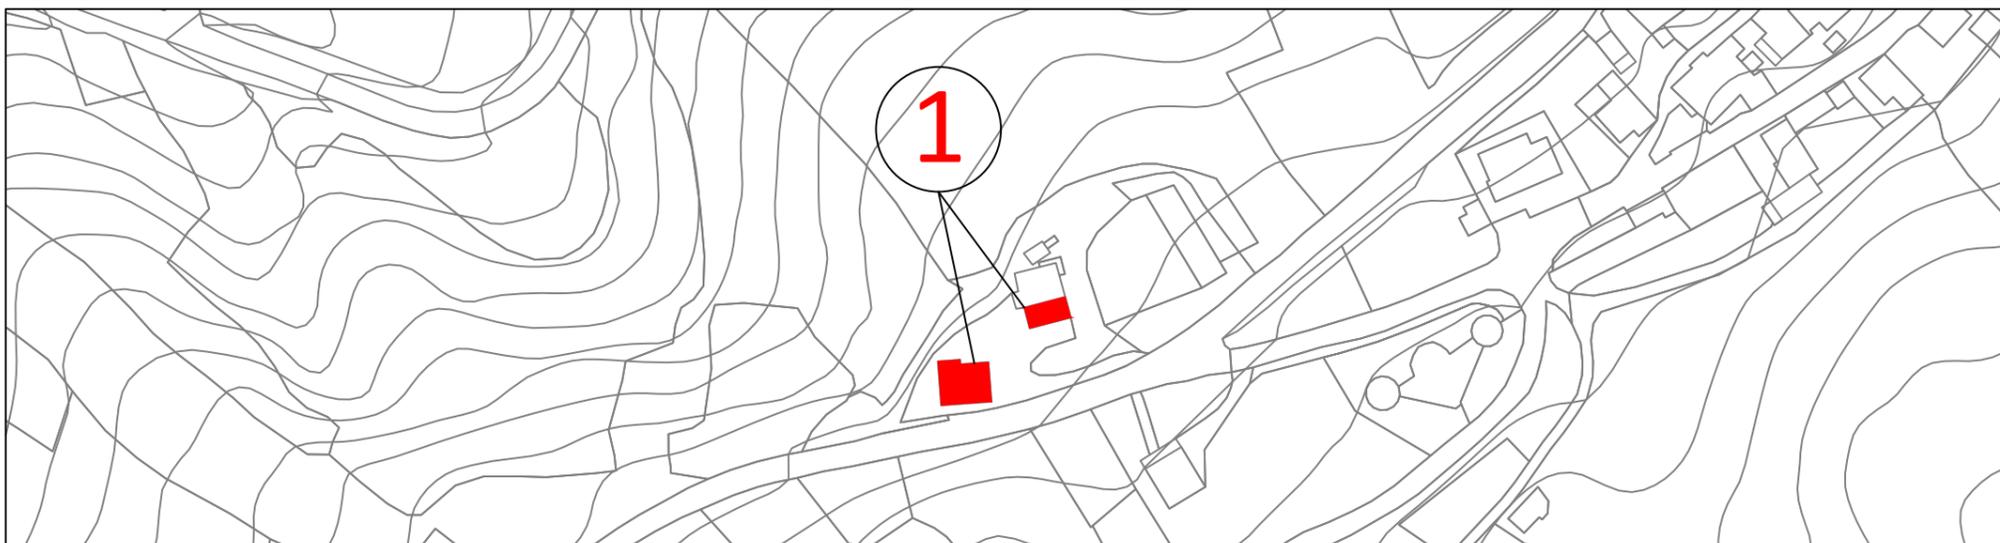

25  
20  
15  
10  
5  
0  
m

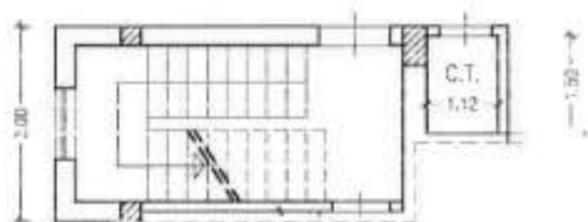

PIANTA PIANO TERRA

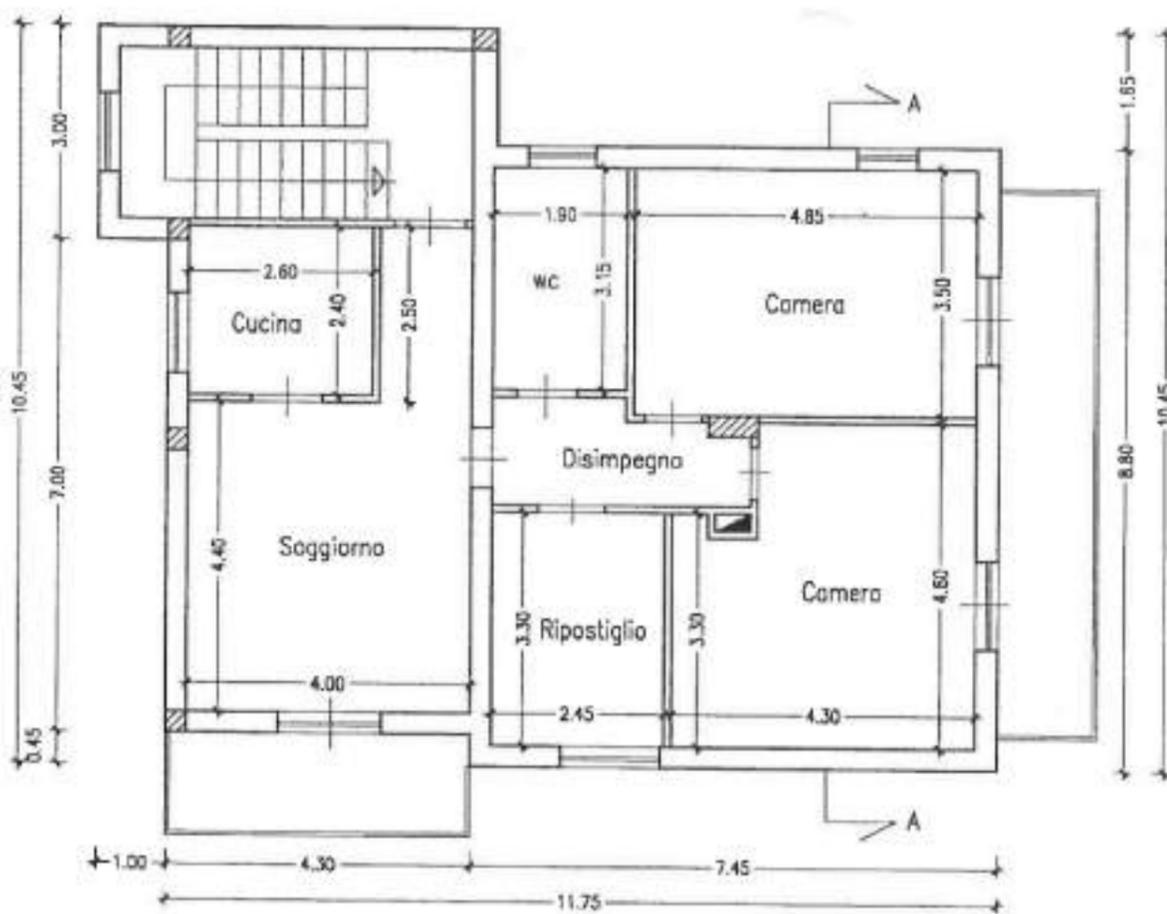

(h. min. 1.80)

PIANTA PIANO SOTTOTETTO

TAVOLA PIANO ATTUATIVO DELOCALIZZAZIONE E RILOCALIZZAZIONE PONZANO - art. 11 comma 1 D.L. 189/2016

PA  
1.5.6

OGGETTO - Elementi di Analisi - Allegato 1, Ordinanza n.39 del 08.09.2017  
2 - MAPPATURA EDIFICI DA DEMOLIRE  
3 - PIANTE STATO DI FATTO

LIVELLO  
STATO DI FATTO ANTE-SISMA

ID\_1  
Ruggieri Daniele  
Fig.51 - Part. 463 - Sub 5

FILE  
ID\_1  
novembre 2019


REVISIONI  
Rev1: 20 settembre 2019  
Rev2: 5 novembre 2019

ARCHITETTO FILIPPO DI GIOVANNI - PIAZZA BRUNO BUOZZI 45 GIULIANOVA - TELEFONO 392.0304798 - 328.5397690 - MAIL: filio.dg@libero.it - PEC: filippo.digiovanni@archiworldpec.it


Filippo DI GIOVANNI  
N. 366  
Sez. A/a  
Architetto




30  
25  
20  
15  
10  
5  
0  
m 0 5 10 15 20

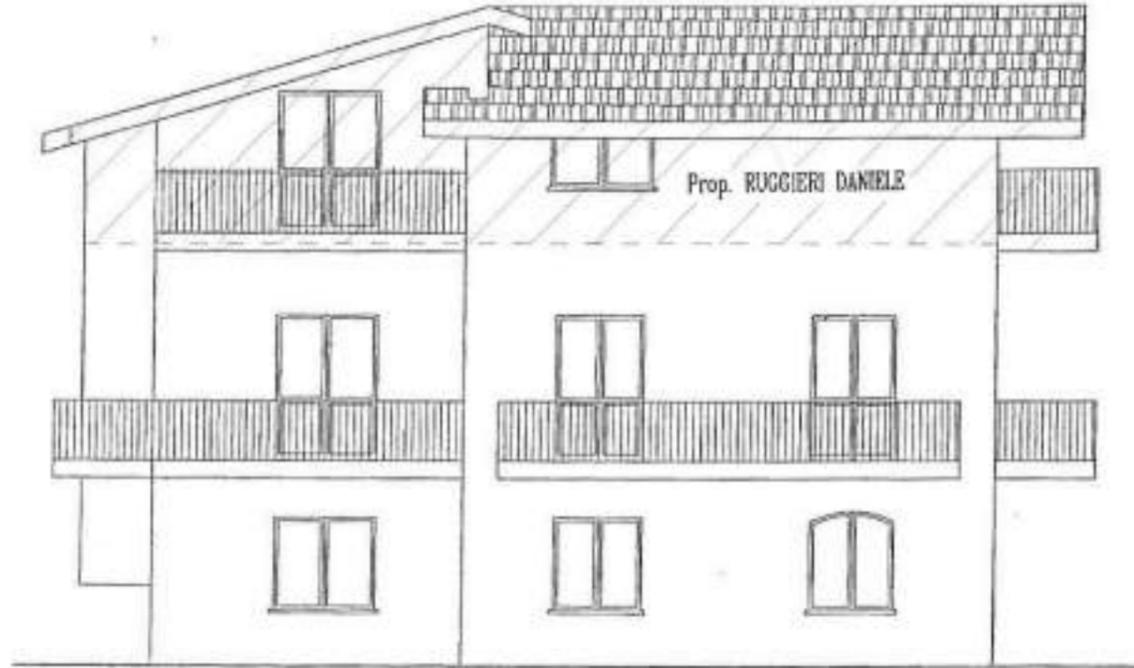

PROSPETTO SUD

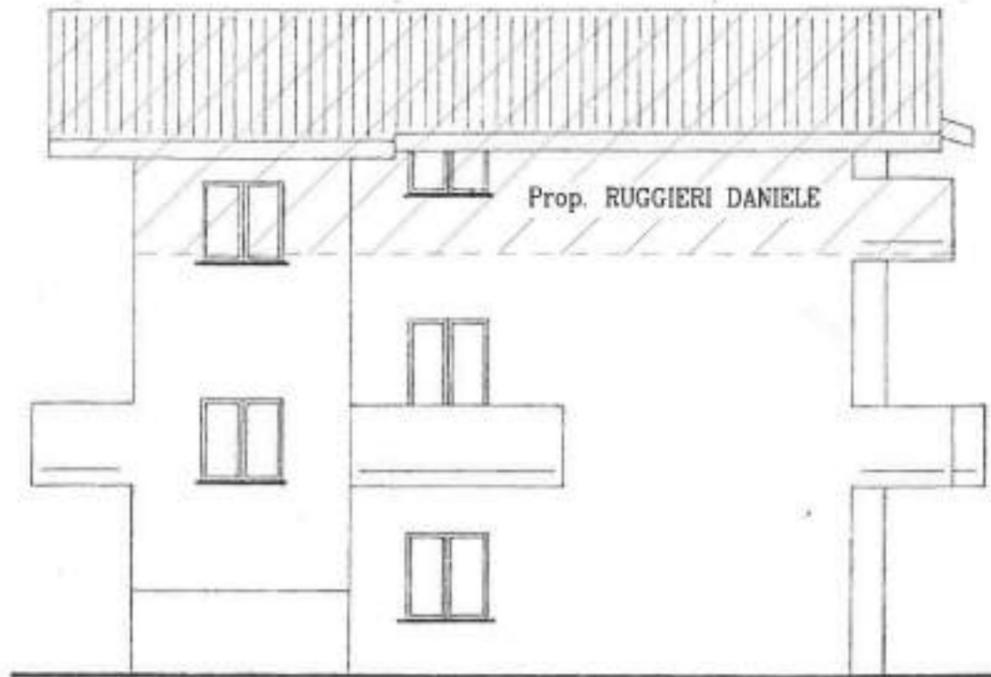

PROSPETTO OVEST

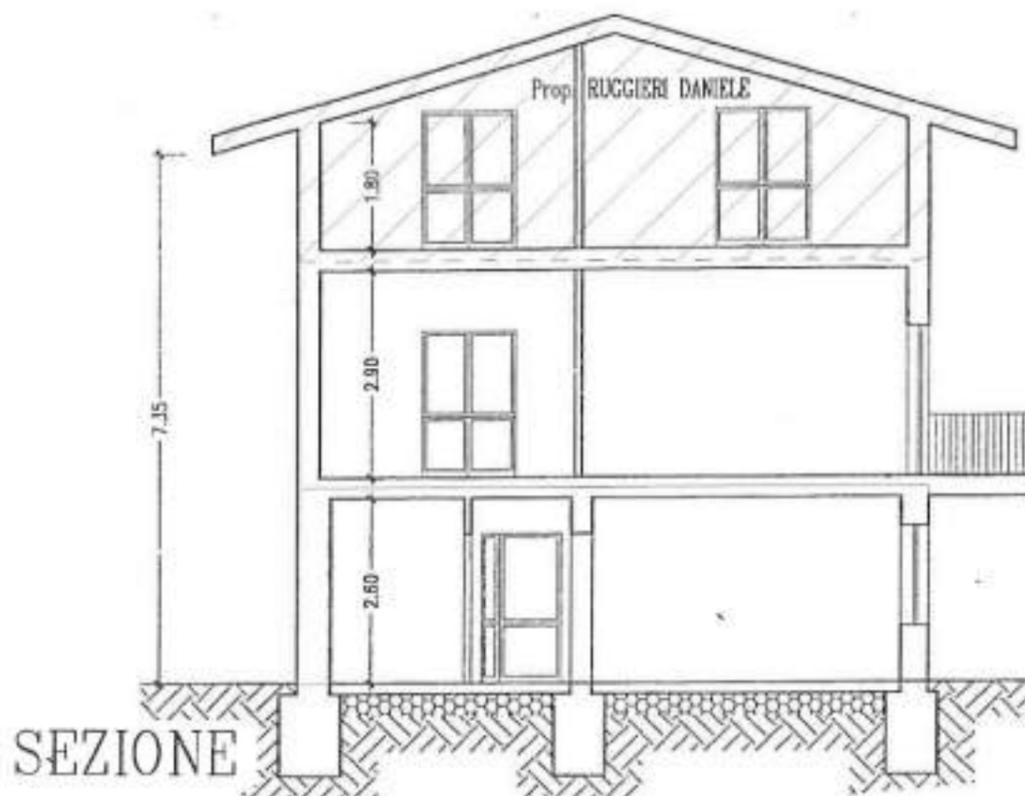

SEZIONE

TAVOLA	PIANO ATTUATIVO DELOCALIZZAZIONE E RILOCALIZZAZIONE PONZANO - art. 11 comma 1 D.L. 189/2016			
PA 1.5.7	OGGETTO - Elementi di Analisi - Allegato 1, Ordinanza n.39 del 08.09.2017	LIVELLO	ID_1	FILE
	3 - PROSPETTI STATO DI FATTO	STATO DI FATTO ANTE-SISMA	Ruggieri Daniele	ID_1
			Fg.51 - Part. 463 - Sub 5	novembre 2019
REVISIONI				
				Rev1: 20 settembre 2019
				Rev2: 5 novembre 2019

Filippo DI GIOVANNI  
N. 366  
Sez. Aia  
Architetto




COMUNE DI CIVITELLA DEL TRONTO  
DELOCALIZZAZIONE EDIFICI ESISTENTI "ZONA ROSSA" PONZANO


CODICE  
PROGETTO  
PA3 2019

30  
25  
20  
15  
10  
5  
0


m 0 5 10 15 20

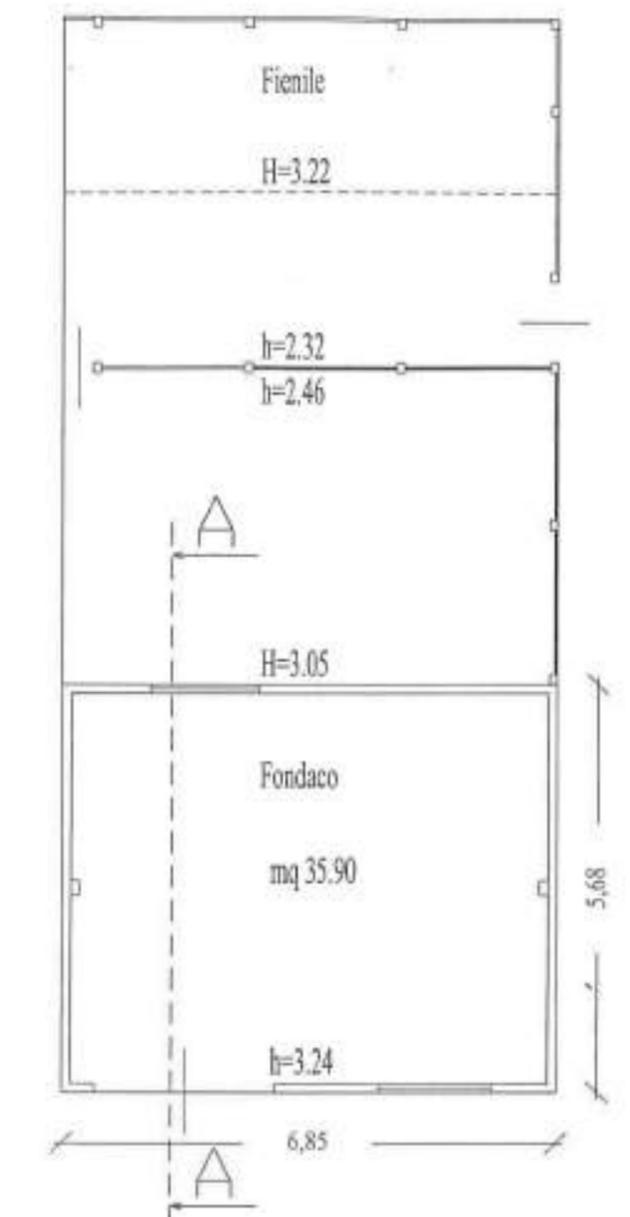


PIANTA PIANO TERRA (F 51 M 681)

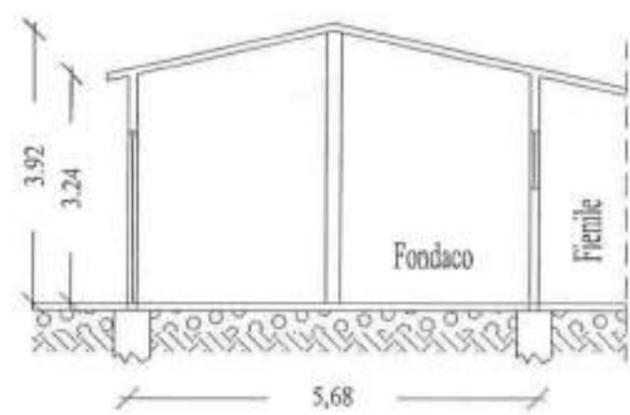

SEZIONE A-A

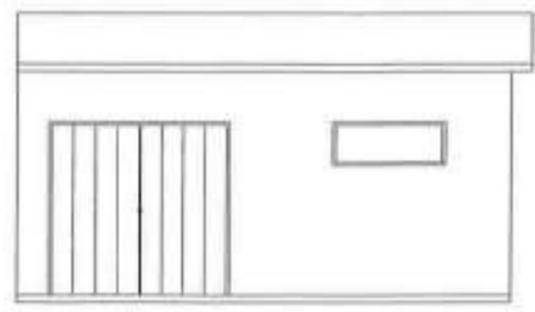

PROSPETTO OVEST

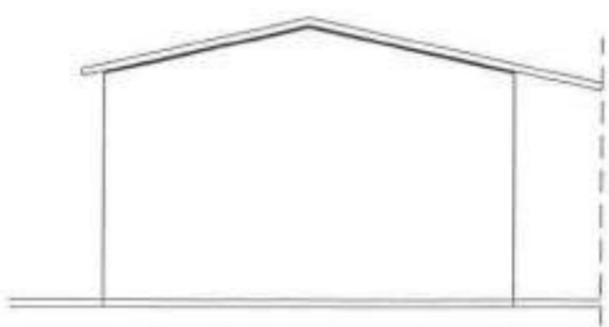

PROSPETTO EST


TAVOLA	PIANO ATTUATIVO DELOCALIZZAZIONE E RILOCALIZZAZIONE PONZANO - art. 11 comma 1 D.L. 189/2016				
PA 1.5.8	OGGETTO - Elementi di Analisi - Allegato 1, Ordinanza n.39 del 08.09.2017	LIVELLO	ID_1	FILE	REVISIONI
	3 - PROSPETTI STATO DI FATTO	STATO DI FATTO ANTE-SISMA	Ruggieri Daniele	ID_1	Rev1: 20 settembre 2019
			Fg.51 - Part. 681	novembre 2019	Rev2: 5 novembre 2019
ARCHITETTO FILIPPO DI GIOVANNI - PIAZZA BRUNO BUOZZI 45 GIULIANOVA - TELEFONO 392.0304798 - 328.5397690 - MAIL: filo.dg@libero.it - PEC: filippo.digiovanni@archiworldpec.it					

Filippo DI GIOVANNI  
N. 366  
Sez. Aia  
Architetto



**COMUNE DI CIVITELLA DEL TRONTO**  
DELOCALIZZAZIONE EDIFICI ESISTENTI "ZONA ROSSA" PONZANO


CODICE PROGETTO  
**PA3 2019**

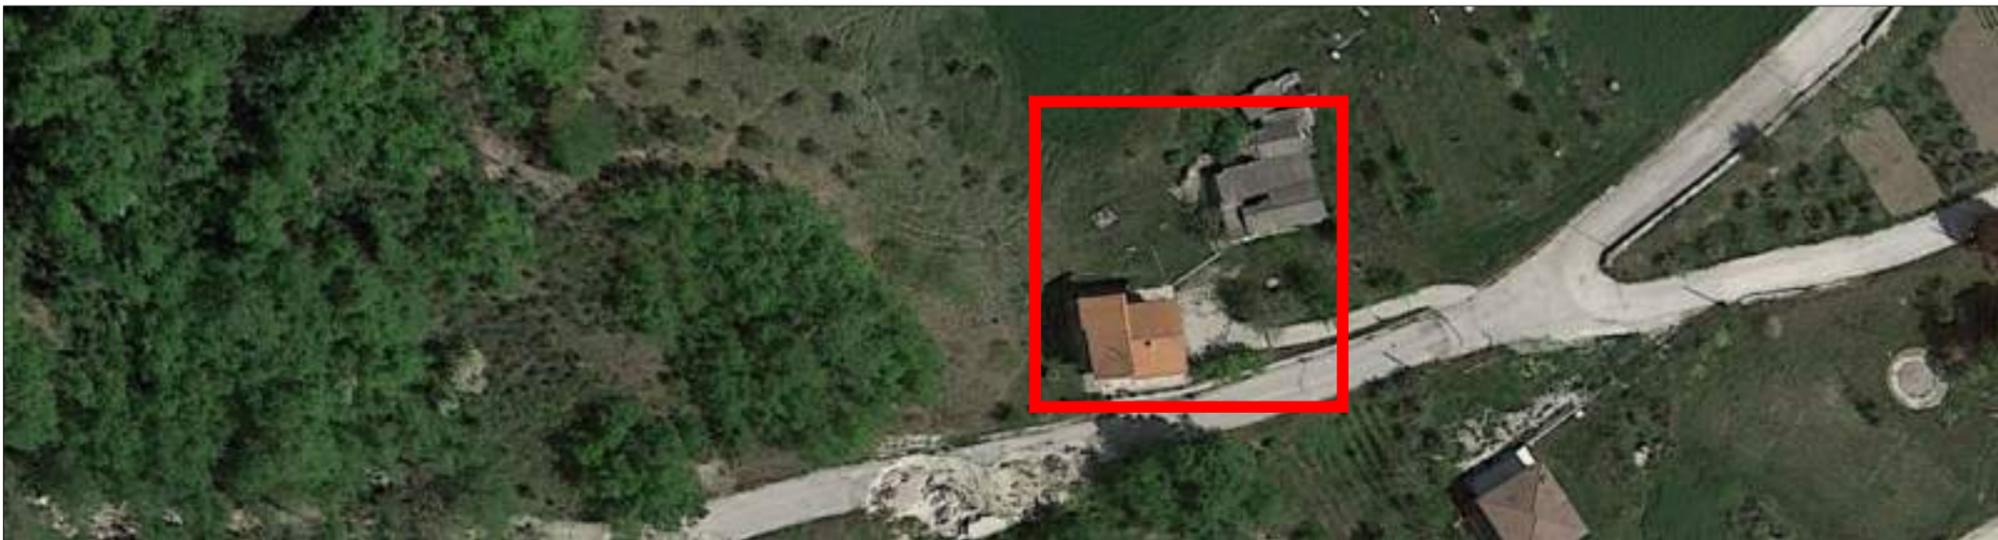

**RILIEVO FOTOGRAFICO POST-SISMA**



**F1-1**

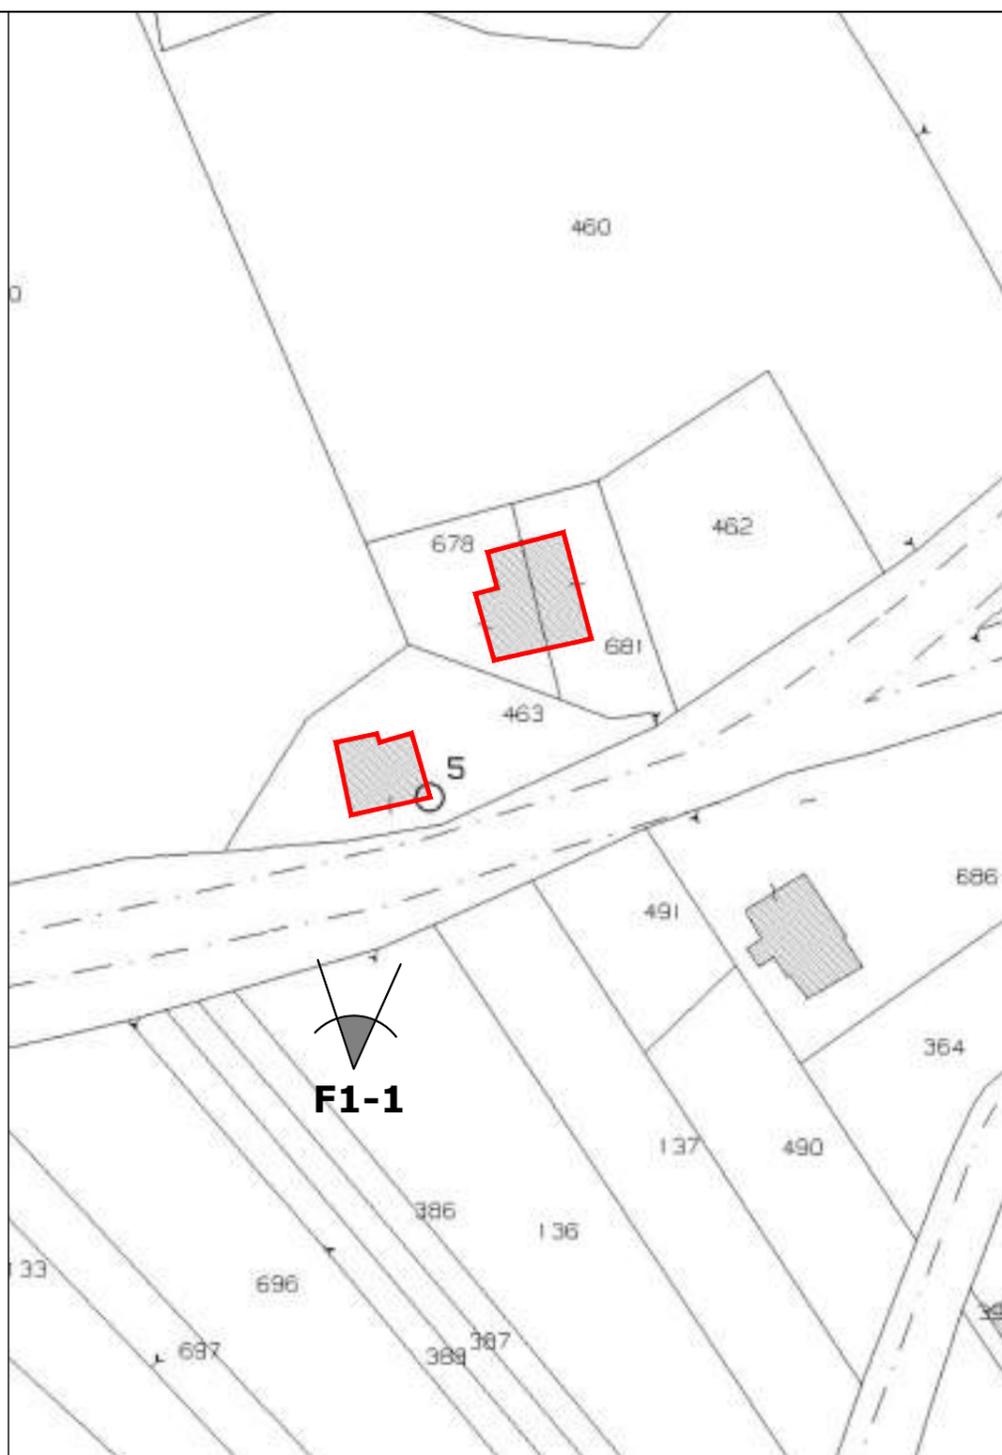

**INDIVIDUAZIONE LAPIDARIO**

STRUTTURA PORTANTE IN C.A. - TAMPONATURA IN LATERIZIO - FINITURA INTONACO

**DEFINIZIONE OPERE PROVVISORIALI**

NON PRESENTI

**USO IMMOBILI PRE-SISMA**

USO RESIDENZIALE

**LIVELLO OPERATIVO (edifici a destinazione prevalente abitativa con struttura in muratura o in c.a. in opera) ORDINANZA n.19 del 07-04-2017 - tabella 5**

L4 - Il Livello Operativo L4 comporta l'esecuzione di interventi di demolizione e ricostruzione o di adeguamento sismico.

TAVOLA	PIANO ATTUATIVO DELOCALIZZAZIONE E RILOCALIZZAZIONE PONZANO - art. 11 comma 1 D.L. 189/2016				
<b>PA 1.6</b>	OGGETTO - Elementi di Analisi - Allegato 1, Ordinanza n.39 del 08.09.2017	LIVELLO	ID_1	FILE	REVISIONI
	3 - RILIEVO FOTOGRAFICO 4 - INDIVIDUAZIONE LAPIDARIO 5 - DEFINIZIONE OPERE PROVVISORIALI 6 - USO IMMOBILI PRE-SISMA ARCHITETTO FILIPPO DI GIOVANNI - PIAZZA BRUNO BUOZZI 45 GIULIANOVA - TELEFONO 392.0304798 - 328.5397690 - MAIL: filio.dg@libero.it - PEC: filippo.digiovanni@archiworldpec.it	DOCUMENTAZIONE POST-SISMA	Ruggieri Maria - Ruggieri Olga - Ruggieri Daniele Fg.51 - Part. 463 - Sub 3-5-6 Fg.51 - Part. 678 - 681	ID_1 novembre 2019	Rev1: 20 settembre 2019 Rev2: 5 novembre 2019



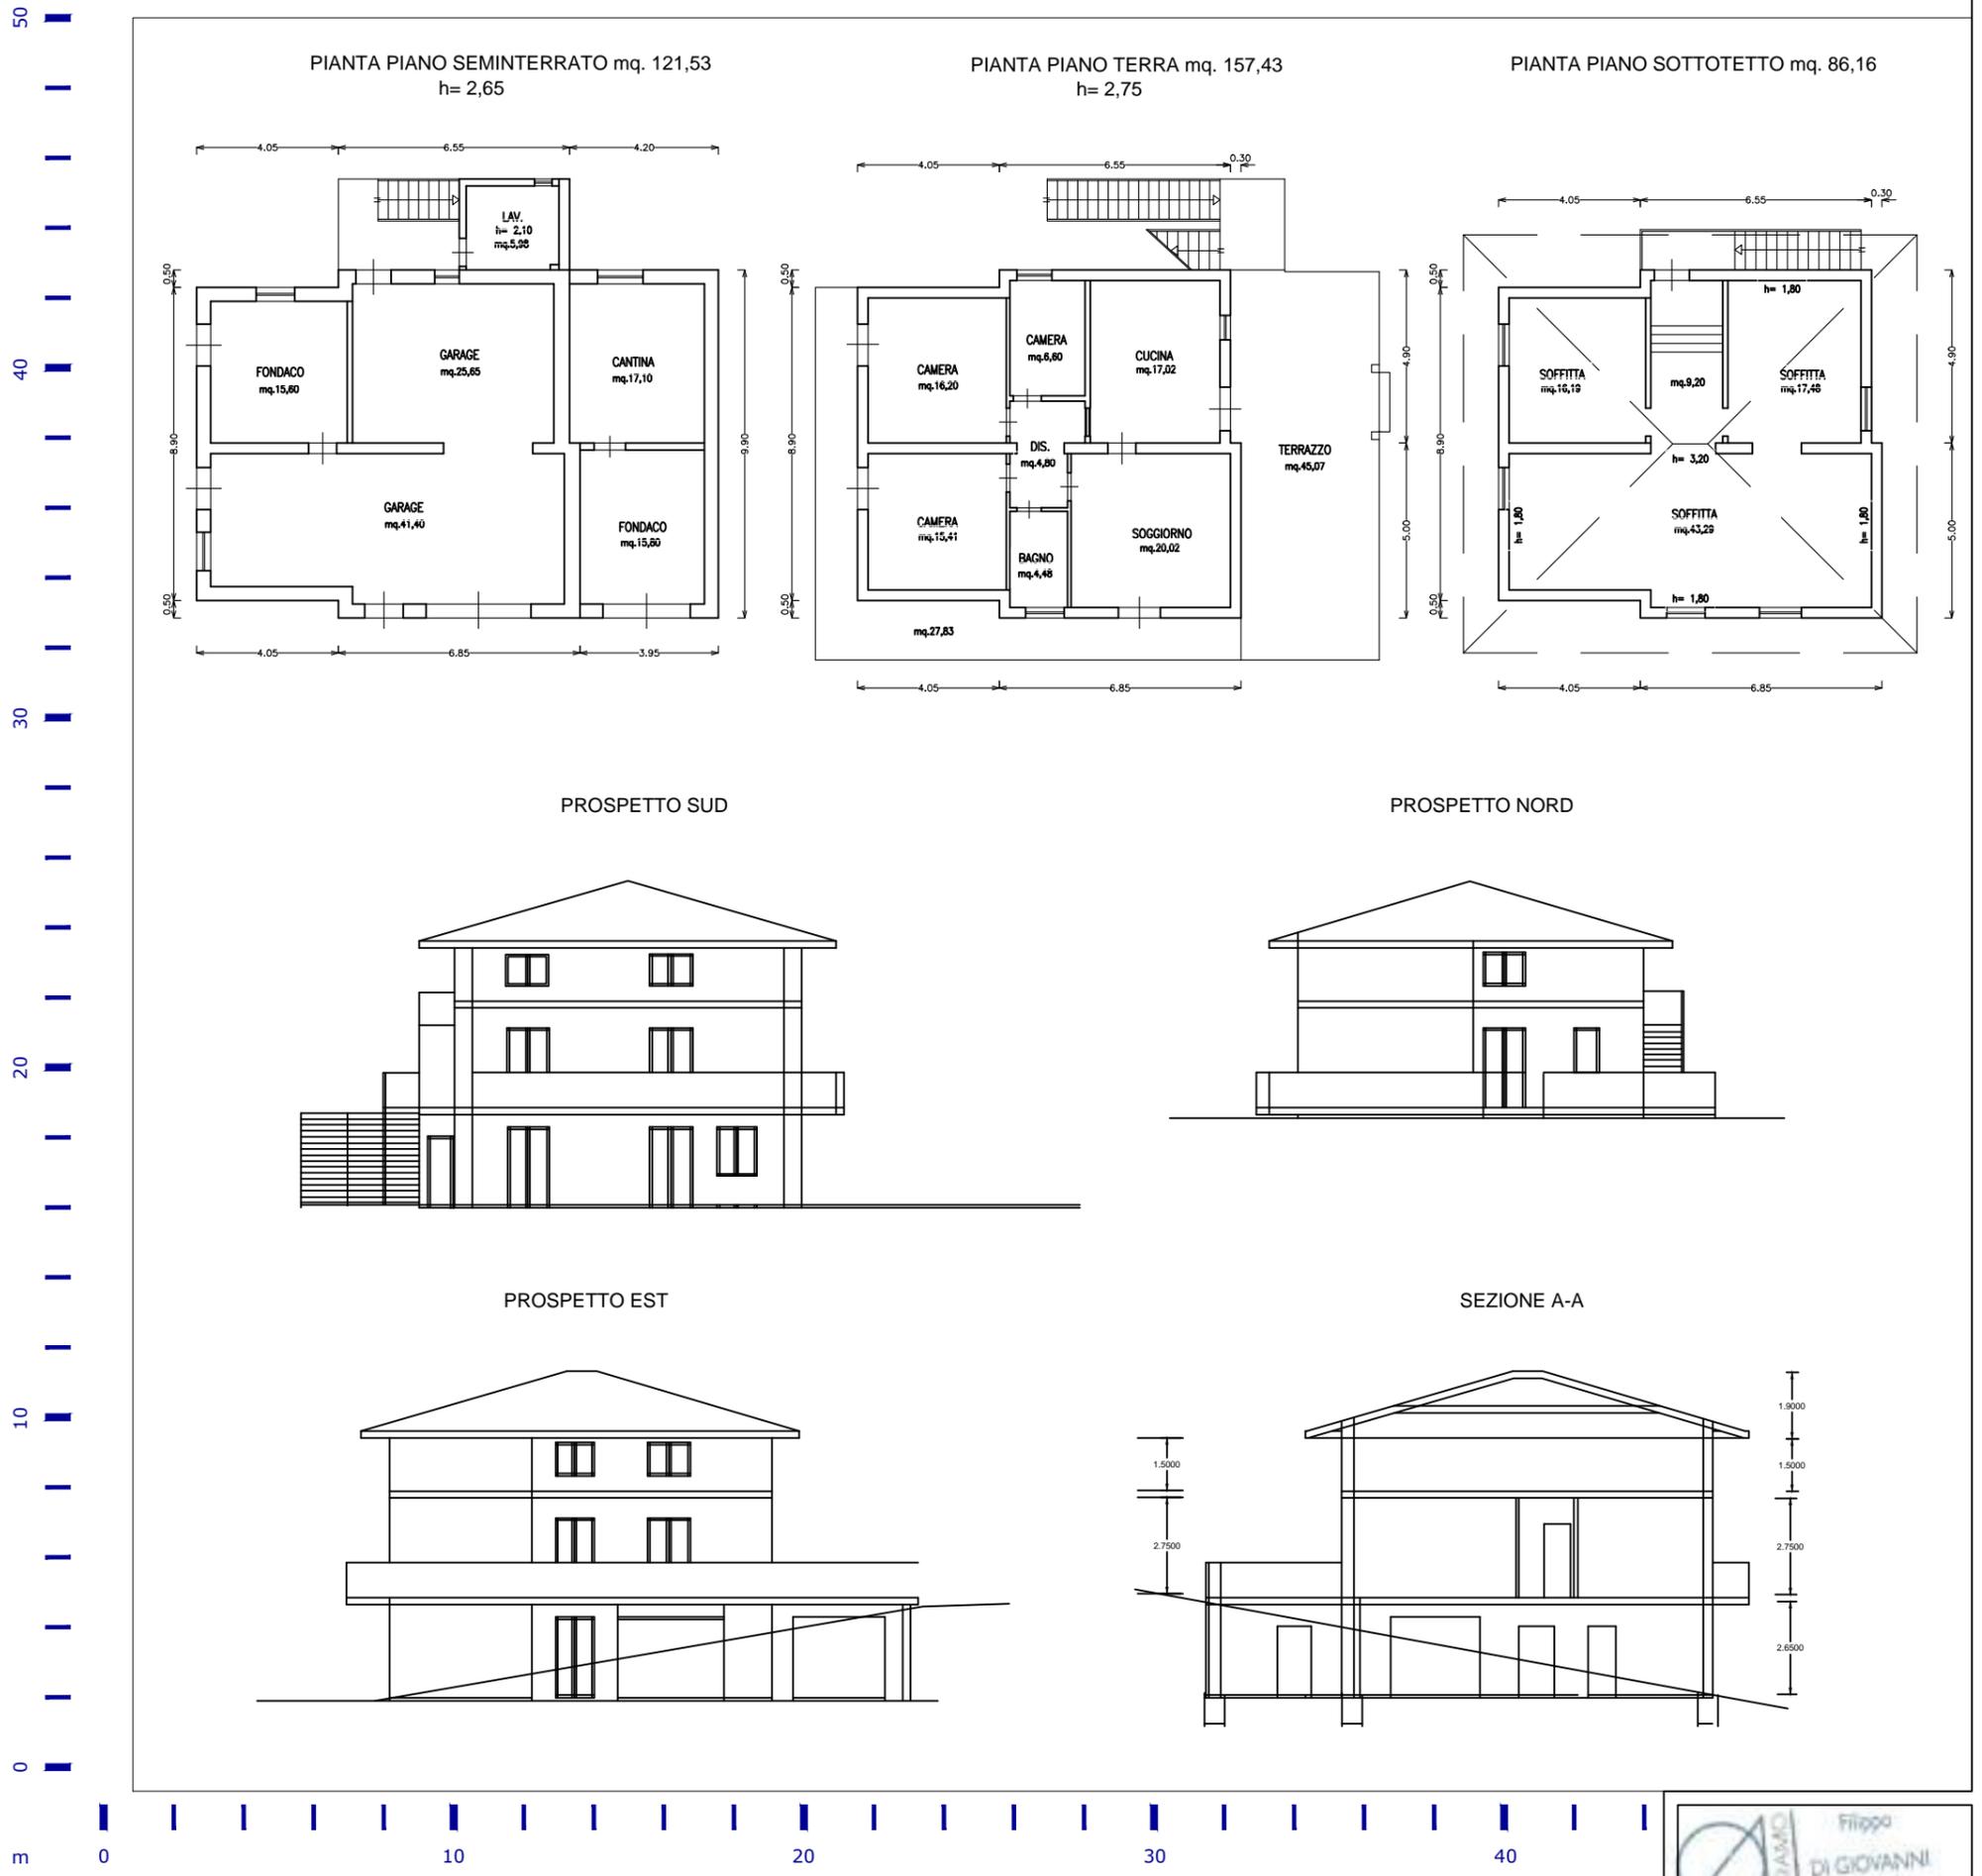



TAVOLA	PIANO ATTUATIVO DELOCALIZZAZIONE E RILOCALIZZAZIONE PONZANO - art. 11 comma 1 D.L. 189/2016			
<b>PA 1.5</b>	OGGETTO - Elementi di Analisi - Allegato 1, Ordinanza n.39 del 08.09.2017	LIVELLO	ID_2	FILE
	2 - MAPPATURA EDIFICI DA DEMOLIRE	STATO DI FATTO ANTE-SISMA	Antico Gabriele - Casimirri Debora	ID_2
	3 - PIANTE E PROSPETTI STATO DI FATTO		Fg.51 - Part. 686	novembre 2019
ARCHITETTO FILIPPO DI GIOVANNI - PIAZZA BRUNO BUOZZI 45 GIULIANOVA - TELEFONO 392.0304798 - 328.5397690 - MAIL: filio.dg@libero.it - PEC: filippo.digiovanni@archiworldpec.it				





**COMUNE DI CIVITELLA DEL TRONTO**  
DELOCALIZZAZIONE EDIFICI ESISTENTI "ZONA ROSSA" PONZANO

CODICE PROGETTO  
**PA3 2019**

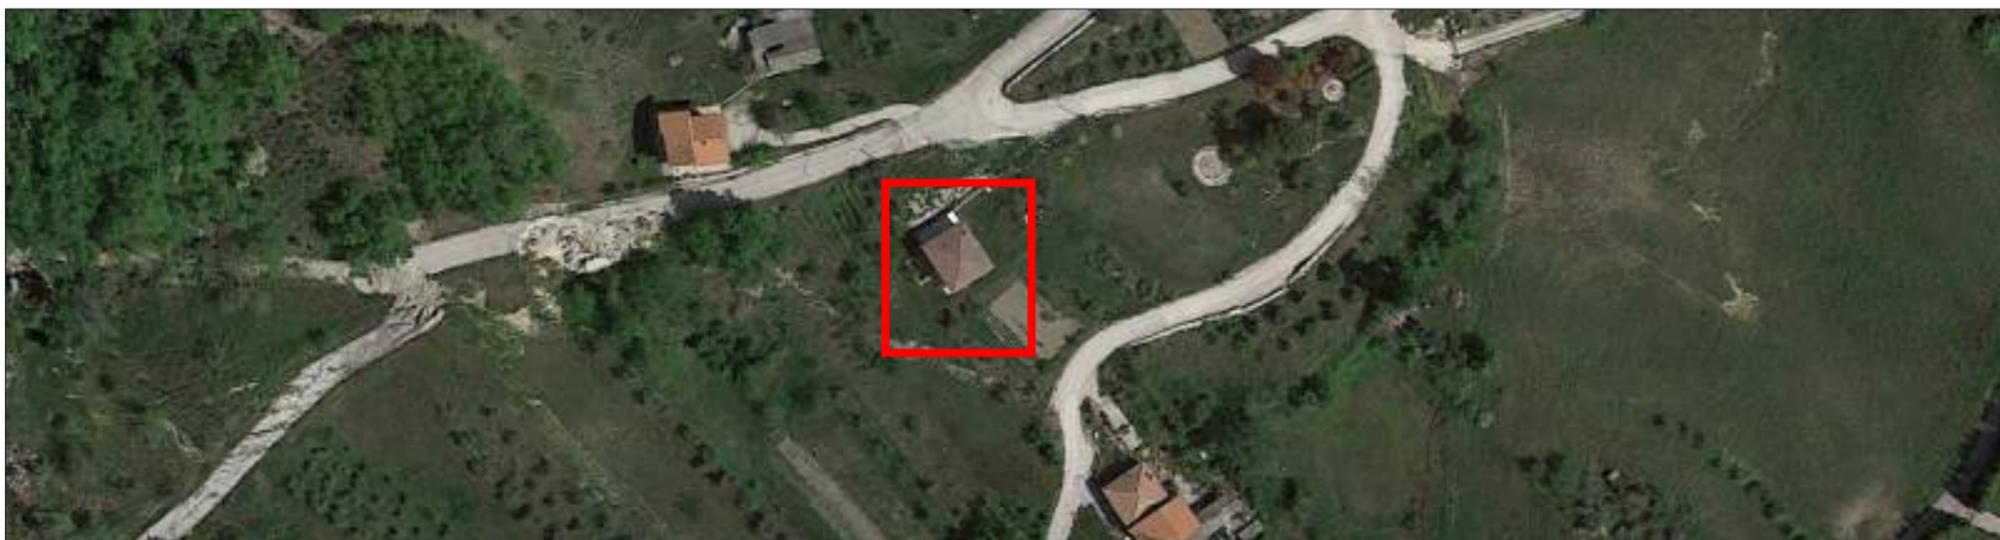


**RILIEVO FOTOGRAFICO POST-SISMA**



**F1-2**



**F2-2**

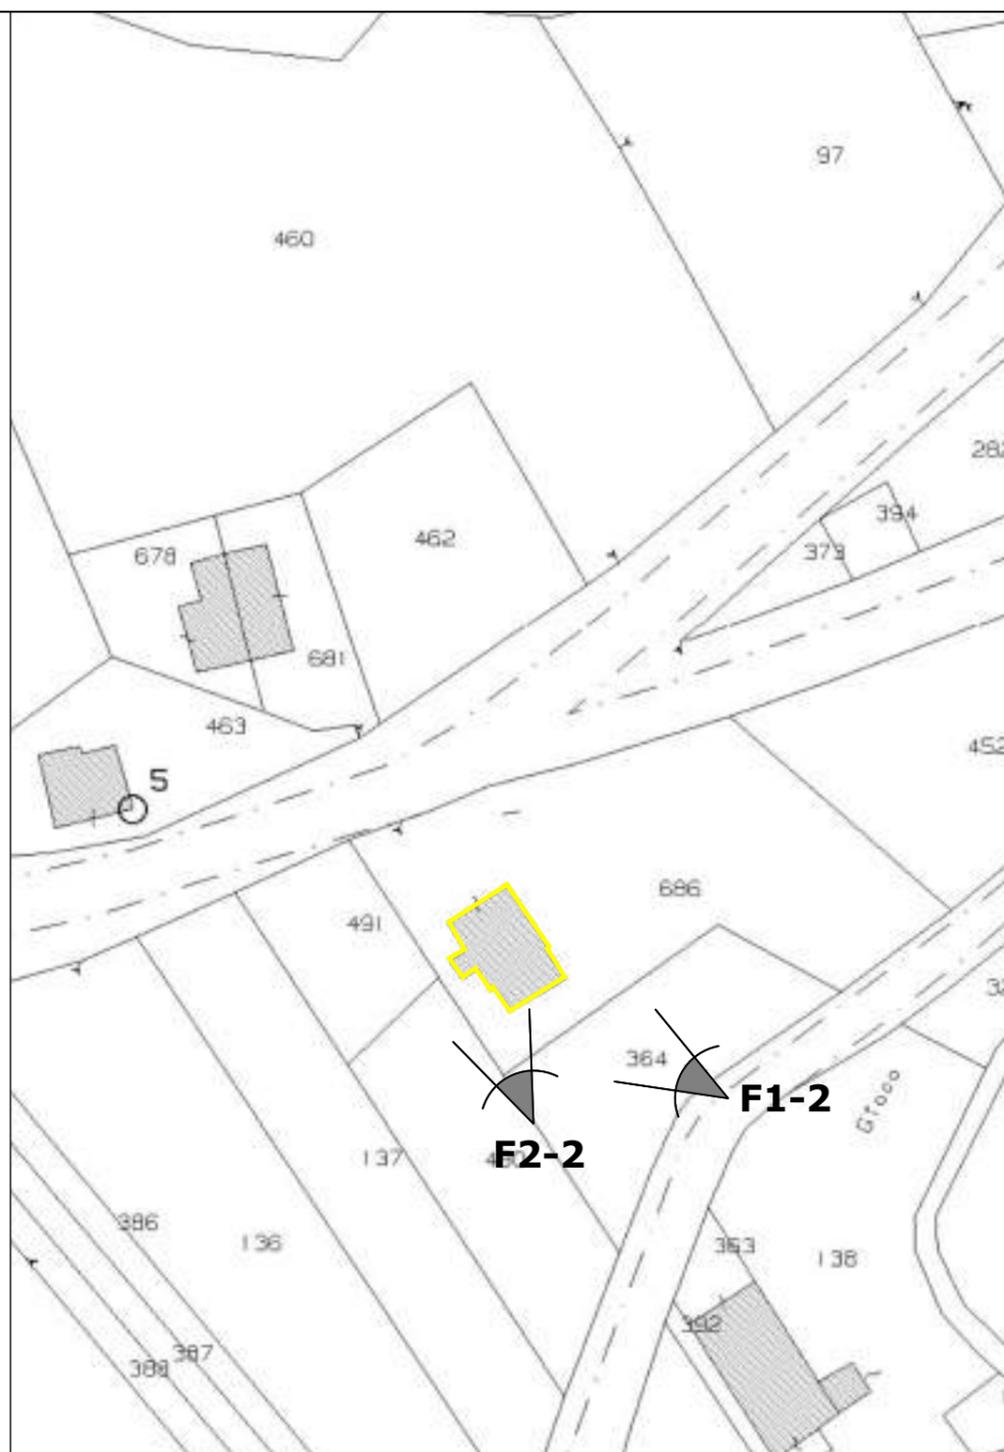

**INDIVIDUAZIONE LAPIDARIO**

STRUTTURA PORTANTE IN C.A. - TAMPONATURA IN LATERIZIO - FINITURA INTONACO

**DEFINIZIONE OPERE PROVVISORIALI**

NON PRESENTI

**USO IMMOBILI PRE-SISMA**

USO RESIDENZIALE

**LIVELLO OPERATIVO (edifici a destinazione prevalente abitativa con struttura in muratura o in c.a. in opera) ORDINANZA n.19 del 07-04-2017 - tabella 5**

L4 - Il Livello Operativo L4 comporta l'esecuzione di interventi di demolizione e ricostruzione o di adeguamento sismico.

TAVOLA	PIANO ATTUATIVO DELOCALIZZAZIONE E RILOCALIZZAZIONE PONZANO - art. 11 comma 1 D.L. 189/2016				
<b>PA 1.6</b>	OGGETTO - Elementi di Analisi - Allegato 1, Ordinanza n.39 del 08.09.2017	LIVELLO	ID_2	FILE	REVISIONI
	3 - RILIEVO FOTOGRAFICO 4 - INDIVIDUAZIONE LAPIDARIO 5 - DEFINIZIONE OPERE PROVVISORIALI 6 - USO IMMOBILI PRE-SISMA	DOCUMENTAZIONE POST-SISMA	Antico Gabriele - Casimirri Debora Fig.51 - Part. 686	ID_2 novembre 2019	Rev1: 20 settembre 2019 Rev2: 5 novembre 2019
ARCHITETTO FILIPPO DI GIOVANNI - PIAZZA BRUNO BUOZZI 45 GIULIANOVA - TELEFONO 392.0304798 - 328.5397690 - MAIL: filio.dg@libero.it - PEC: filippo.digiovanni@archiworldpec.it					





COMUNE DI CIVITELLA DEL TRONTO  
DELOCALIZZAZIONE EDIFICI ESISTENTI "ZONA ROSSA" PONZANO

CODICE PROGETTO  
PA3 2019

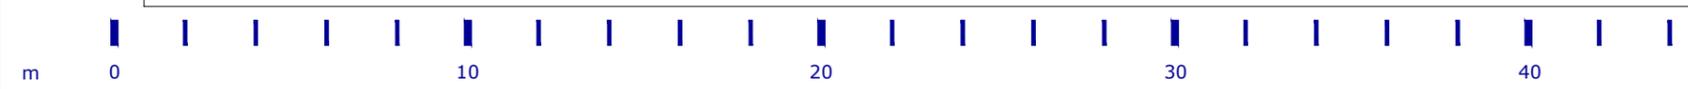


TAVOLA	PIANO ATTUATIVO DELOCALIZZAZIONE E RILOCALIZZAZIONE PONZANO - art. 11 comma 1 D.L. 189/2016			
<b>PA</b> <b>1.5.1</b>	OGGETTO	LIVELLO	ID_3	FILE
	MAPPATURA EDIFICI DA DEMOLIRE	STATO DI FATTO ANTE-SISMA	Tortù Severino - Olivieri Silvana	ID_3
	PIANTE STATO DI FATTO		Fg.51 - Part. 363	novembre 2019
	ARCHITETTO FILIPPO DI GIOVANNI - PIAZZA BRUNO BUOZZI 45 GIULIANOVA - TELEFONO 392.0304798 - 328.5397690 - MAIL: filio.dg@libero.it - PEC: filippo.digiovanni@archiworldpec.it		REVISIONI	
				Rev1: 20 settembre 2019
				Rev2: 5 novembre 2019

Filippo DI GIOVANNI  
N. 366  
Sez. Aia  
Architetto




COMUNE DI CIVITELLA DEL TRONTO  
DELOCALIZZAZIONE EDIFICI ESISTENTI "ZONA ROSSA" PONZANO


CODICE  
PROGETTO  
PA3 2019



PROSPETTO SUD - OVEST

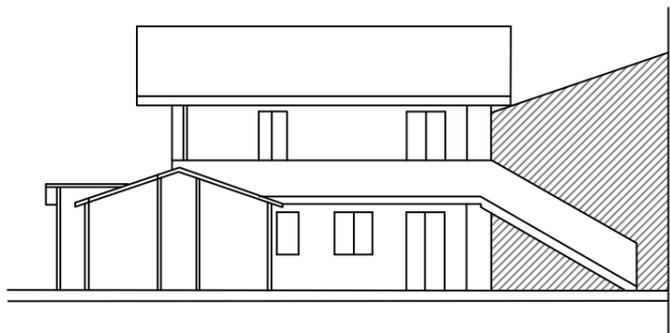


PROSPETTO SUD - EST

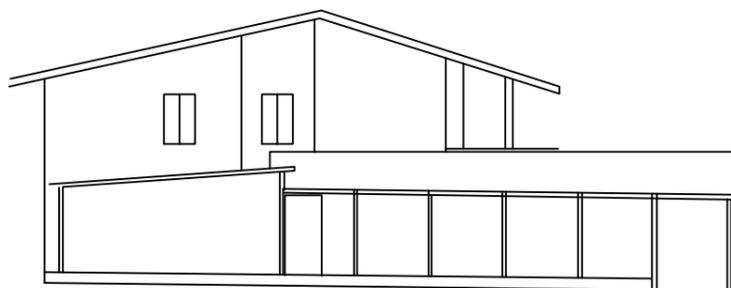


PROSPETTO NORD




PROSPETTO EST

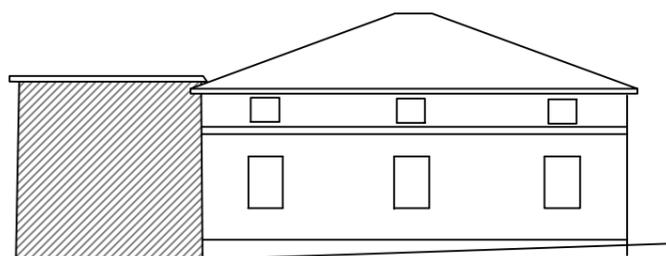

SEZIONE A-B

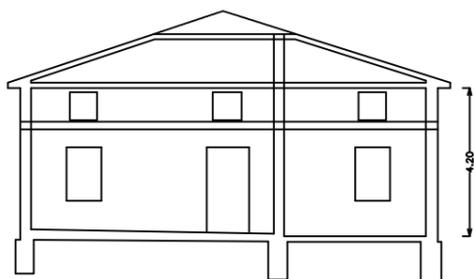

SEZIONE A-A

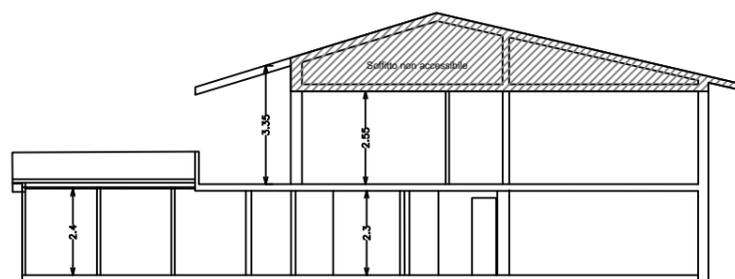

SEZIONE

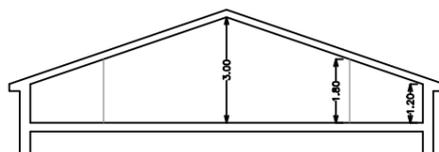


TAVOLA **PIANO ATTUATIVO DELOCALIZZAZIONE E RILOCALIZZAZIONE PONZANO** - art. 11 comma 1 D.L. 189/2016

**PA**  
**1.5.3**

OGGETTO - Elementi di Analisi - Allegato 1, Ordinanza n.39 del 08.09.2017

LIVELLO

ID\_3

FILE

REVISIONI

3 - PROSPETTI STATO DI FATTO

STATO DI FATTO ANTE-SISMA

Tortù Severino - Olivieri Silvana

ID\_3

Rev1: 20 settembre 2019

Fg.51 - Part. 363

novembre 2019

Rev2: 5 novembre 2019


ARCHITETTO FILIPPO DI GIOVANNI - PIAZZA BRUNO BUOZZI 45 GIULIANOVA - TELEFONO 392.0304798 - 328.5397690 - MAIL: filo.dg@libero.it - PEC: filippo.digiovanni@archiworldpec.it

Filippo DI GIOVANNI  
N. 366  
Sez. A/a  
Architetto



**COMUNE DI CIVITELLA DEL TRONTO**  
DELOCALIZZAZIONE EDIFICI ESISTENTI "ZONA ROSSA" PONZANO

CODICE PROGETTO  
**PA3 2019**

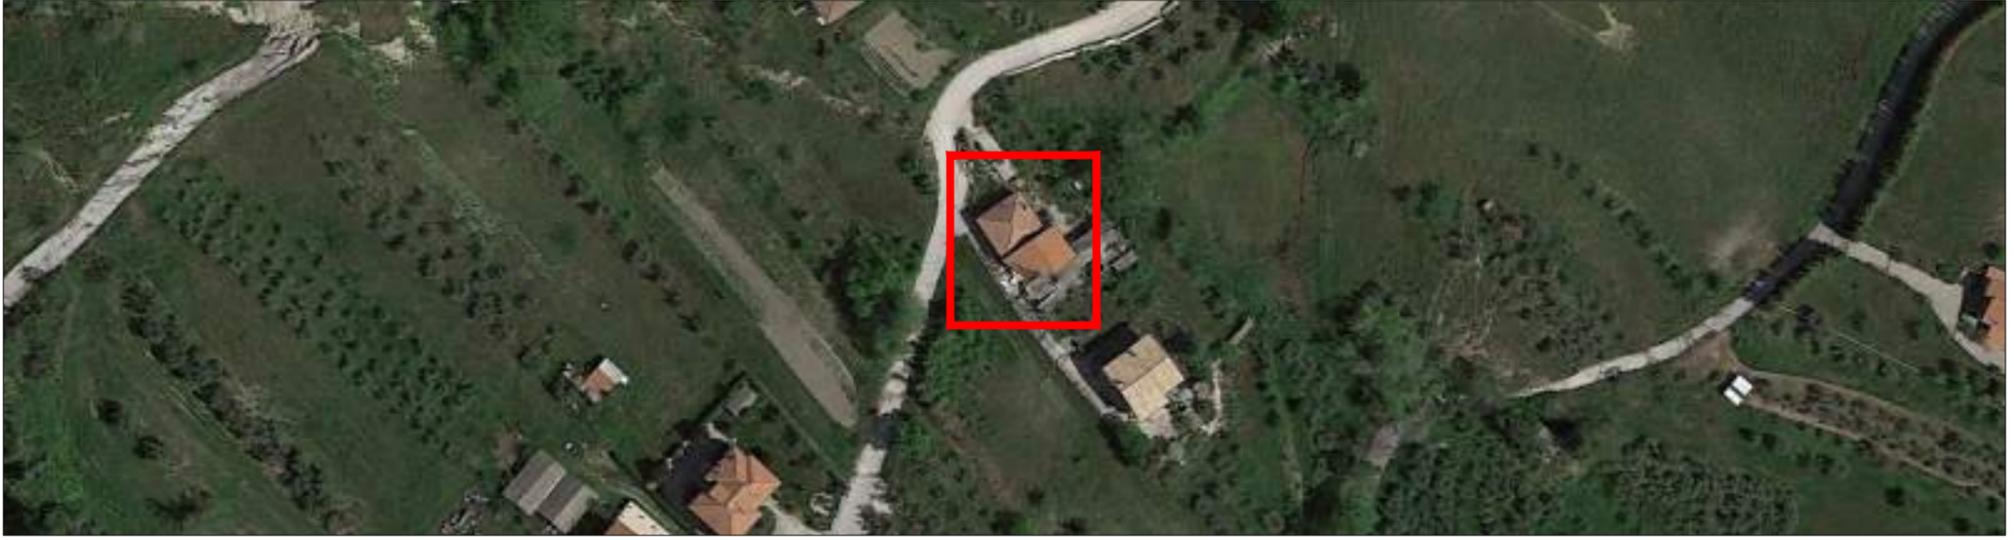


**RILIEVO FOTOGRAFICO POST-SISMA**



**F1-3**



**F2-3**

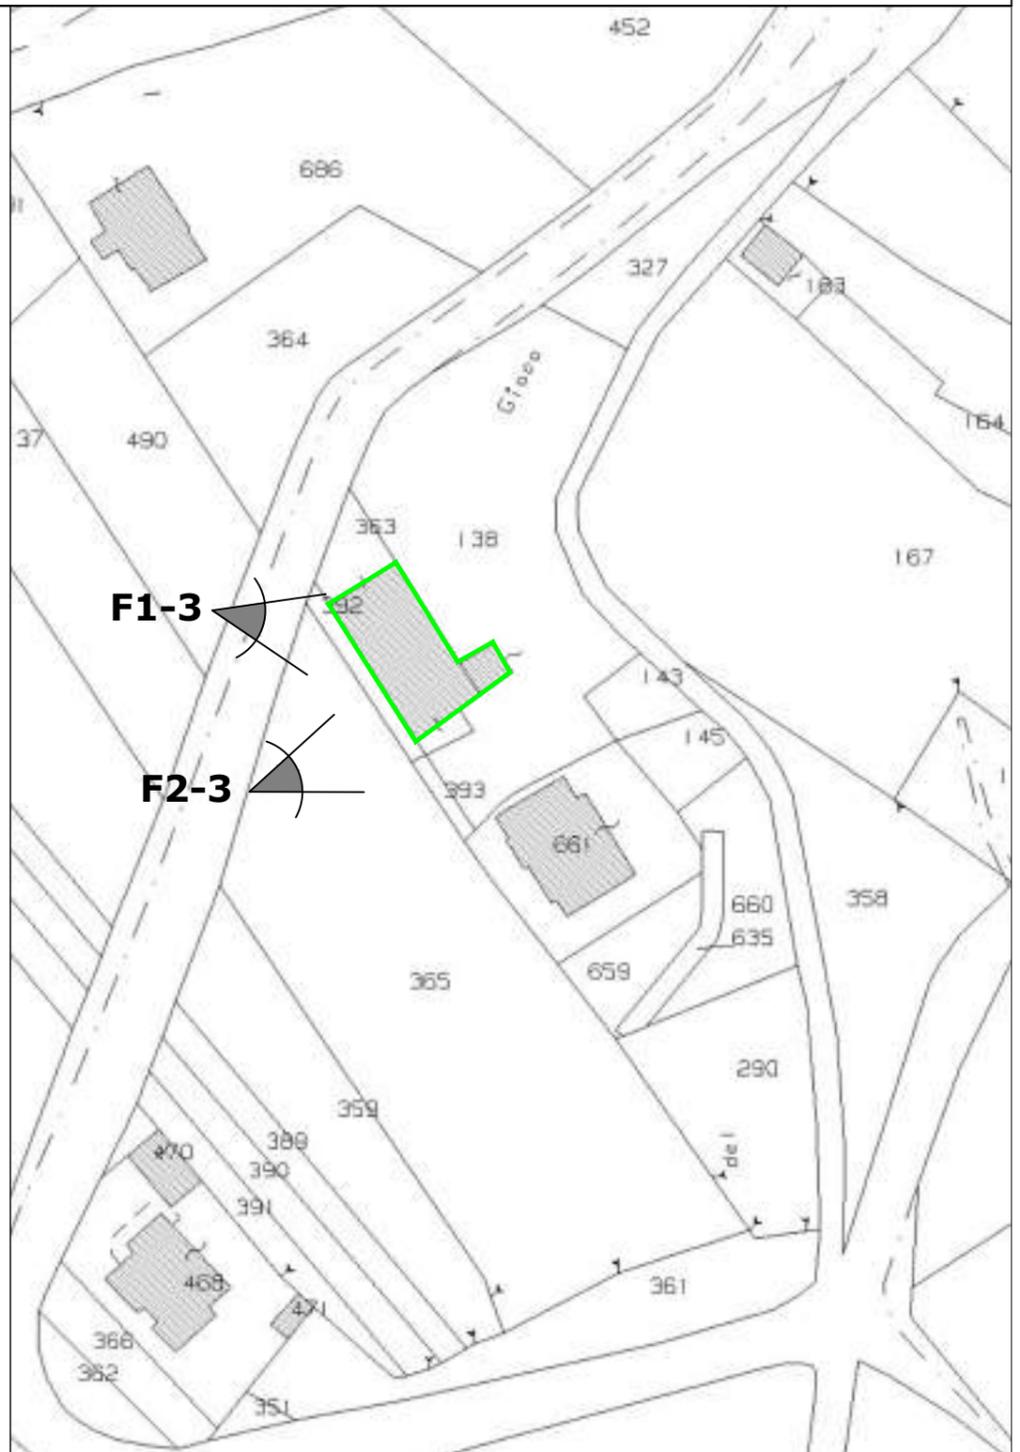

**INDIVIDUAZIONE LAPIDARIO**

STRUTTURA PORTANTE IN C.A. - TAMPONATURA IN LATERIZIO - FINITURA INTONACO

**DEFINIZIONE OPERE PROVVISORIALI**

NON PRESENTI

**USO IMMOBILI PRE-SISMA**

USO RESIDENZIALE

**LIVELLO OPERATIVO (edifici a destinazione prevalente abitativa con struttura in muratura o in c.a. in opera) ORDINANZA n.19 del 07-04-2017 - tabella 5**

L4 - Il Livello Operativo L4 comporta l'esecuzione di interventi di demolizione e ricostruzione o di adeguamento sismico.

TAVOLA	PIANO ATTUATIVO DELOCALIZZAZIONE E RILOCALIZZAZIONE PONZANO - art. 11 comma 1 D.L. 189/2016			
<b>PA 1.6</b>	OGGETTO - Elementi di Analisi - Allegato 1, Ordinanza n.39 del 08.09.2017	LIVELLO	ID_3	FILE
	3 - RILIEVO FOTOGRAFICO 4 - INDIVIDUAZIONE LAPIDARIO 5 - DEFINIZIONE OPERE PROVVISORIALI 6 - USO IMMOBILI PRE-SISMA	DOCUMENTAZIONE POST-SISMA	Tortù Severino - Olivieri Silvana Fg.51 - Part. 363	ID_3 novembre 2019
				REVISIONI
				Rev1: 20 settembre 2019 Rev2: 5 novembre 2019





COMUNE DI CIVITELLA DEL TRONTO  
DELOCALIZZAZIONE EDIFICI ESISTENTI "ZONA ROSSA" PONZANO

CODICE PROGETTO  
PA3 2019




TAVOLA	PIANO ATTUATIVO DELOCALIZZAZIONE E RILOCALIZZAZIONE PONZANO - art. 11 comma 1 D.L. 189/2016			
PA 1.5	OGGETTO - Elementi di Analisi - Allegato 1, Ordinanza n.39 del 08.09.2017	LIVELLO	ID_4	FILE
	2 - MAPPATURA EDIFICI DA DEMOLIRE 3 - PIANTE E PROSPETTI STATO DI FATTO	STATO DI FATTO ANTE-SISMA	Zenobi Massimino - Di Francesco Clodovea Fig.51 - Part. 661	ID_4 novembre 2019
ARCHITETTO FILIPPO DI GIOVANNI - PIAZZA BRUNO BUOZZI 45 GIULIANOVA - TELEFONO 392.0304798 - 328.5397690 - MAIL: filio.dg@libero.it - PEC: filippo.digiovanni@archiworldpec.it		REVISIONI		
		Rev1: 20 settembre 2019		
		Rev2: 5 novembre 2019		





**COMUNE DI CIVITELLA DEL TRONTO**  
DELOCALIZZAZIONE EDIFICI ESISTENTI "ZONA ROSSA" PONZANO

CODICE  
PROGETTO  
PA3 2019

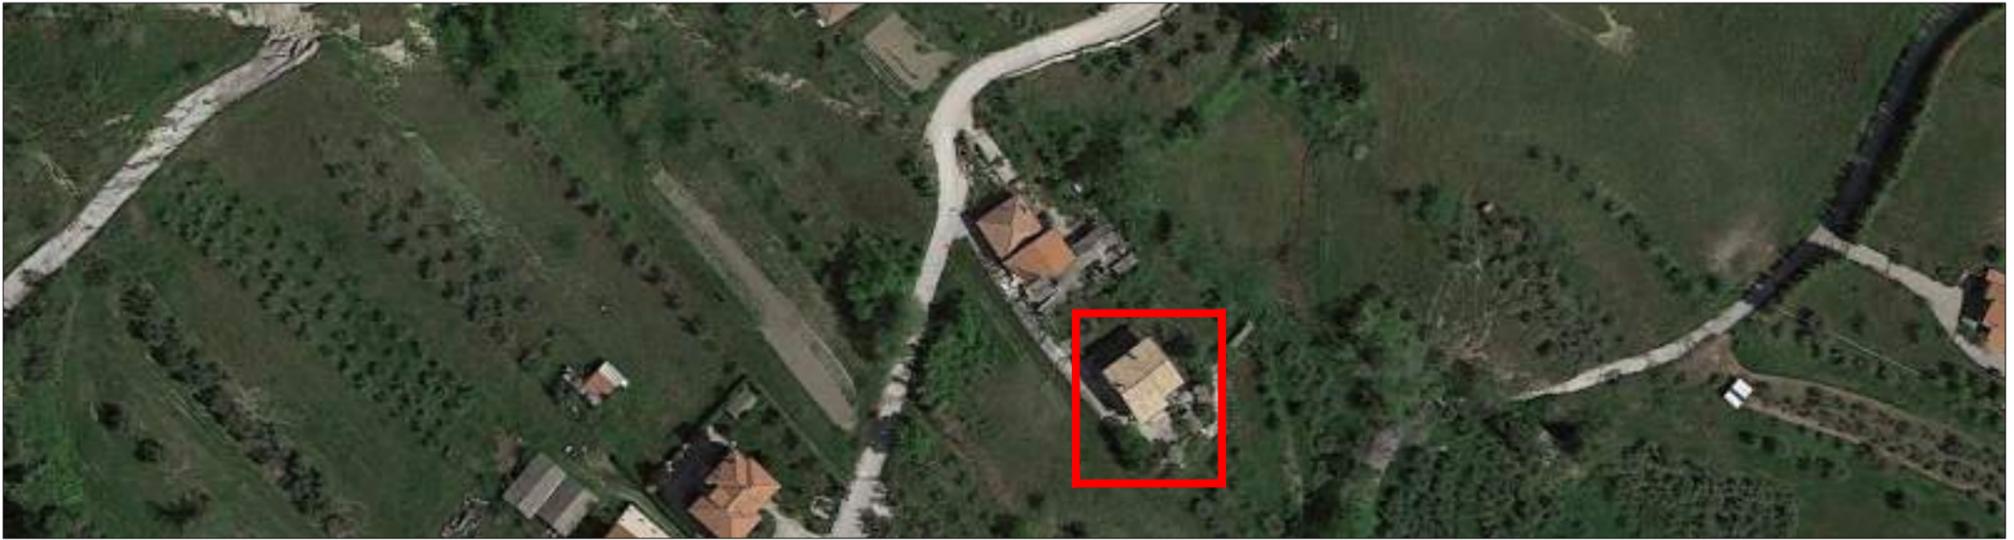


**RILIEVO FOTOGRAFICO POST-SISMA**



**F1-3**



**F2-3**

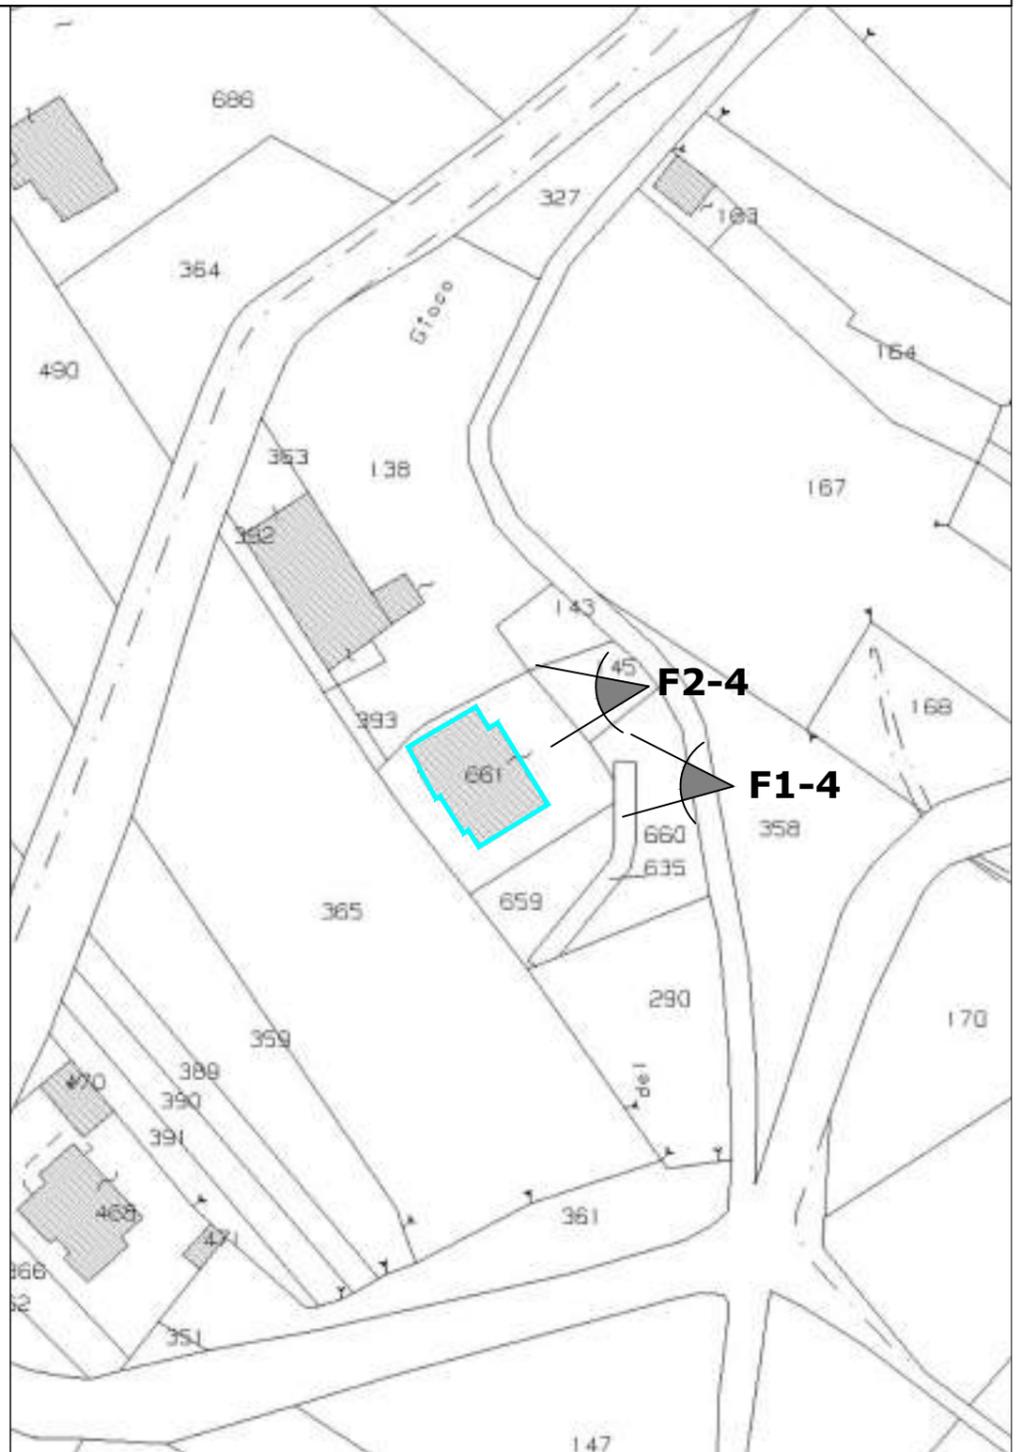

**INDIVIDUAZIONE LAPIDARIO**

STRUTTURA PORTANTE IN C.A. - TAMPONATURA IN LATERIZIO - FINITURA INTONACO

**DEFINIZIONE OPERE PROVVISORIALI**

NON PRESENTI

**USO IMMOBILI PRE-SISMA**

USO RESIDENZIALE

**LIVELLO OPERATIVO (edifici a destinazione prevalente abitativa con struttura in muratura o in c.a. in opera) ORDINANZA n.19 del 07-04-2017 - tabella 5**

L4 - Il Livello Operativo L4 comporta l'esecuzione di interventi di demolizione e ricostruzione o di adeguamento sismico.

TAVOLA	PIANO ATTUATIVO DELOCALIZZAZIONE E RILOCALIZZAZIONE PONZANO - art. 11 comma 1 D.L. 189/2016			
<b>PA 1.6</b>	OGGETTO - Elementi di Analisi - Allegato 1, Ordinanza n.39 del 08.09.2017	LIVELLO	ID_4	FILE
	3 - RILIEVO FOTOGRAFICO 4 - INDIVIDUAZIONE LAPIDARIO 5 - DEFINIZIONE OPERE PROVVISORIALI 6 - USO IMMOBILI PRE-SISMA	DOCUMENTAZIONE POST-SISMA	Zenobi Massimino - Di Francesco Clodovea Fig.51 - Part. 661	ID_4 novembre 2019
				REVISIONI
				Rev1: 20 settembre 2019 Rev2: 5 novembre 2019






COMUNE DI CIVITELLA DEL TRONTO  
DELOCALIZZAZIONE EDIFICI ESISTENTI "ZONA ROSSA" PONZANO

CODICE PROGETTO  
PA3 2019




50  
40  
30  
20  
10  
0

PIANTA PIANO INTERRATO

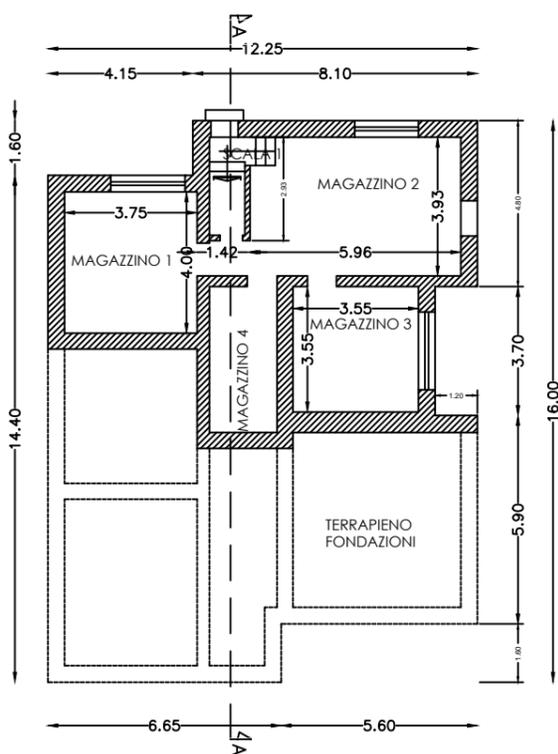

PIANTA PIANO RIALZATO

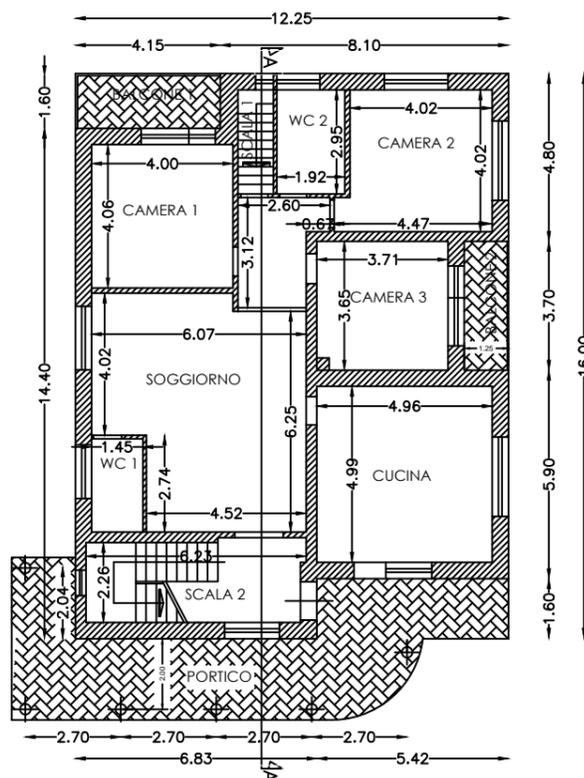

SCHEMA SUPERFICI PIANO INTERRATO



SCHEMA SUPERFICI PIANO RIALZATO



TAVOLA **PIANO ATTUATIVO DELOCALIZZAZIONE E RILOCALIZZAZIONE PONZANO** - art. 11 comma 1 D.L. 189/2016

<b>PA</b> <b>1.5.1</b>	OGGETTO - Elementi di Analisi - Allegato 1, Ordinanza n.39 del 08.09.2017	LIVELLO	ID_5A	FILE	REVISIONI
	2 - MAPPATURA EDIFICI DA DEMOLIRE	STATO DI FATTO ANTE-SISMA	Ottavi Tonino	ID_5A	Rev1: 20 settembre 2019
	3 - PIANTE STATO DI FATTO		Fg.51 - Part. 468 - Sub 2-3-7-9 Fg.51 - Part. 471	novembre 2019	Rev2: 5 novembre 2019
ARCHITETTO FILIPPO DI GIOVANNI - PIAZZA BRUNO BUOZZI 45 GIULIANOVA - TELEFONO 392.0304798 - 328.5397690 - MAIL: filio.dg@libero.it - PEC: filippo.digiovanni@archiworldpec.it					

Filippo DI GIOVANNI  
N. 366  
Sez. Aia  
Architetto



COMUNE DI CIVITELLA DEL TRONTO  
DELOCALIZZAZIONE EDIFICI ESISTENTI "ZONA ROSSA" PONZANO

CODICE PROGETTO  
PA3 2019

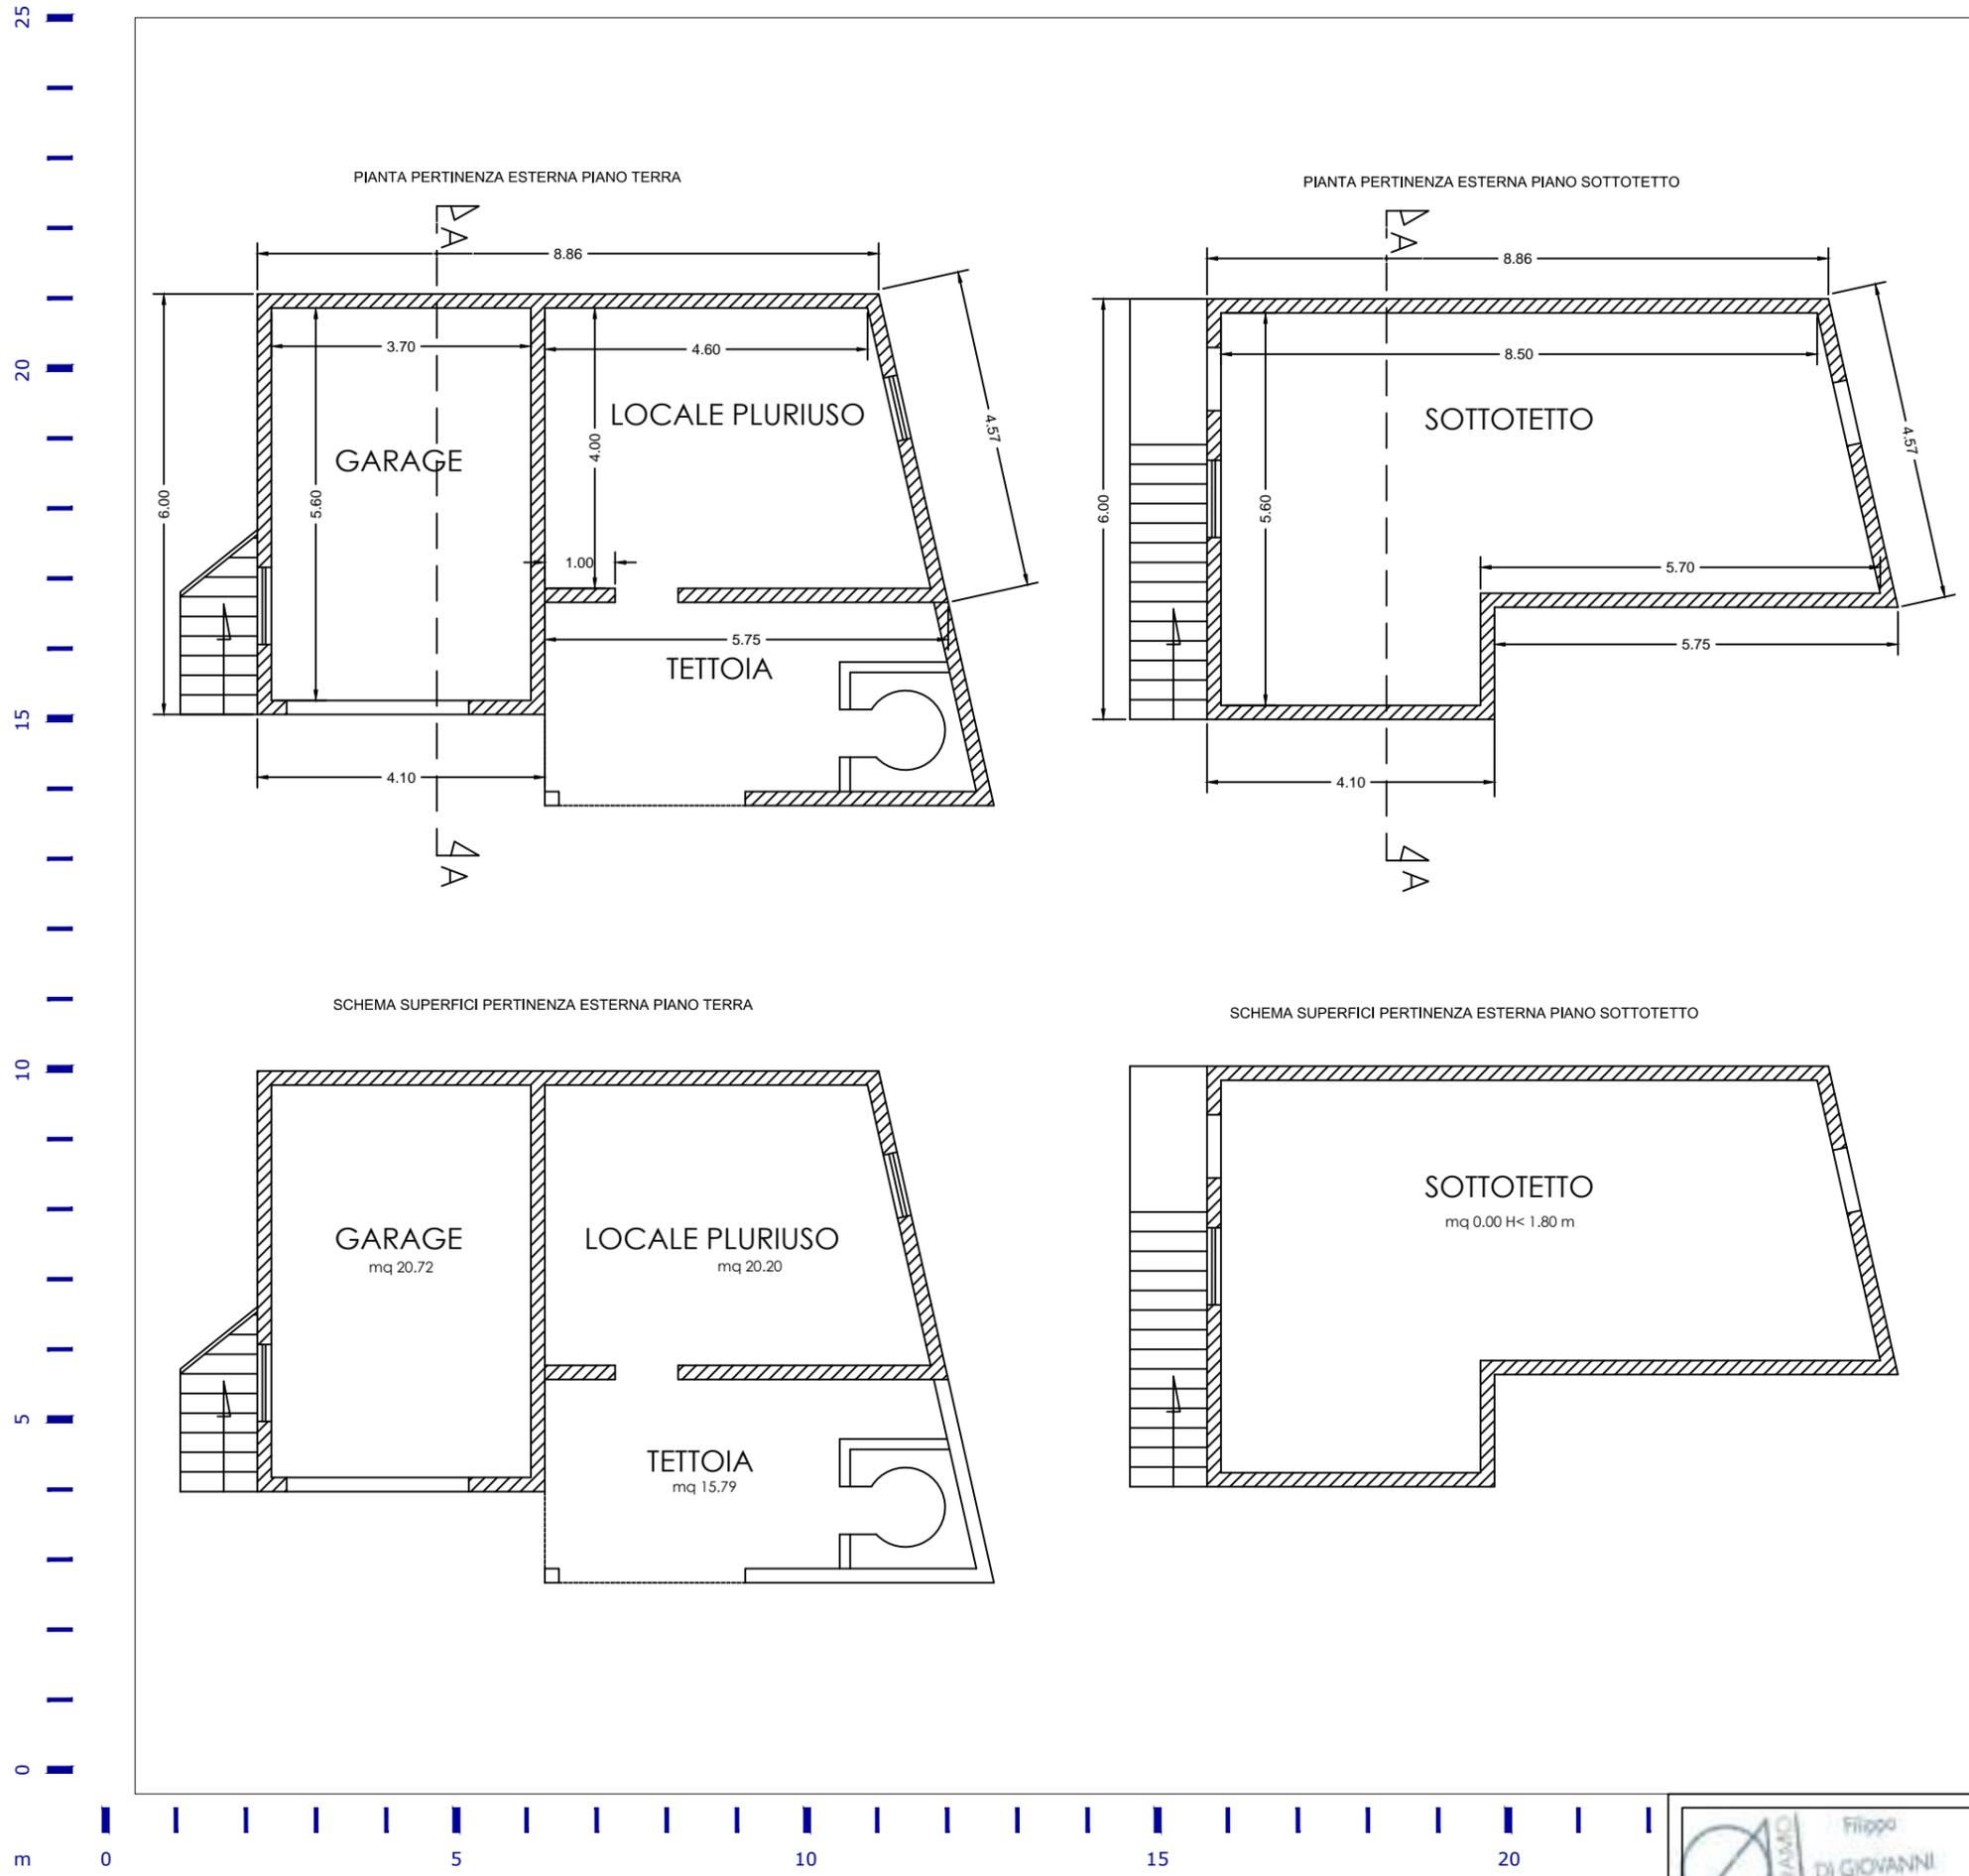


TAVOLA	PIANO ATTUATIVO DELOCALIZZAZIONE E RILOCALIZZAZIONE PONZANO - art. 11 comma 1 D.L. 189/2016			
PA 1.5.2	OGGETTO - Elementi di Analisi - Allegato 1, Ordinanza n.39 del 08.09.2017	LIVELLO	ID_5A	FILE
	2 - MAPPATURA EDIFICI DA DEMOLIRE 3 - PIANTE PERTINENZA STATO DI FATTO	STATO DI FATTO ANTE-SISMA	Ottavi Tonino Fg.51 - Part. 468 - Sub 2-3-7-9 Fg.51 - Part. 471	ID_5A novembre 2019
				REVISIONI
				Rev1: 20 settembre 2019 Rev2: 5 novembre 2019
ARCHITETTO FILIPPO DI GIOVANNI - PIAZZA BRUNO BUOZZI 45 GIULIANOVA - TELEFONO 392.0304798 - 328.5397690 - MAIL: filio.dg@libero.it - PEC: filippo.digiovanni@archiworldpec.it				

Filippo DI GIOVANNI  
N. 366  
Sez. Aia  
Architetto




COMUNE DI CIVITELLA DEL TRONTO  
DELOCALIZZAZIONE EDIFICI ESISTENTI "ZONA ROSSA" PONZANO


CODICE  
PROGETTO  
PA3 2019

60  
50  
40  
30  
20  
10  
0


PROSPETTO NORD-OVEST

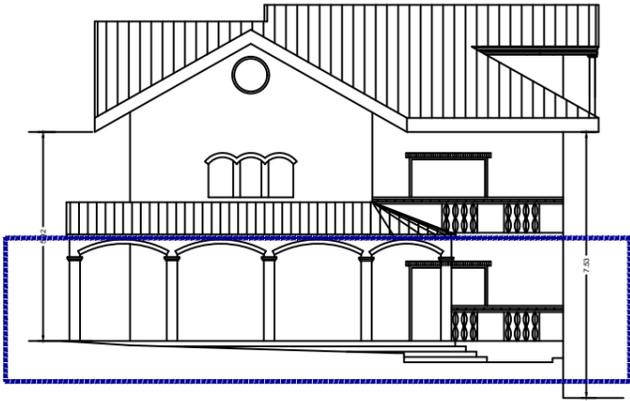


PROSPETTO NORD-EST

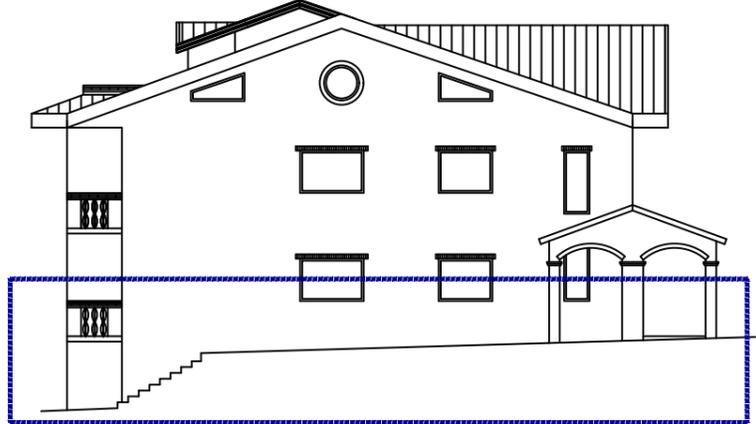


PROSPETTO SUD-OVEST

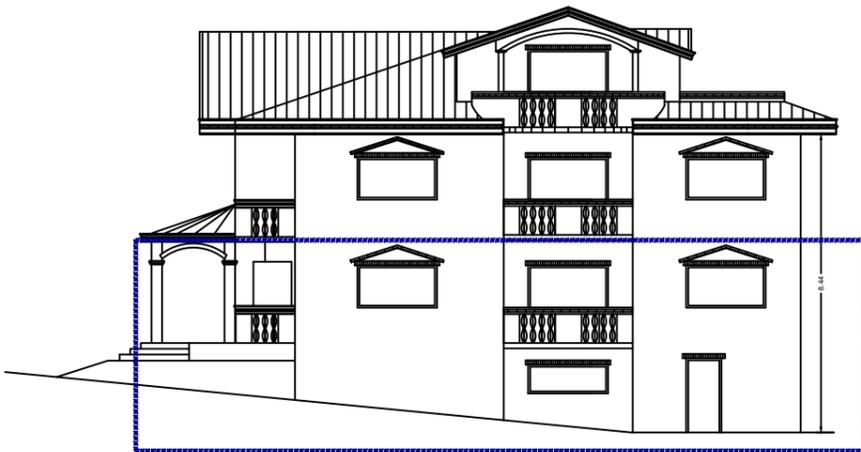

PROSPETTO SUD-EST

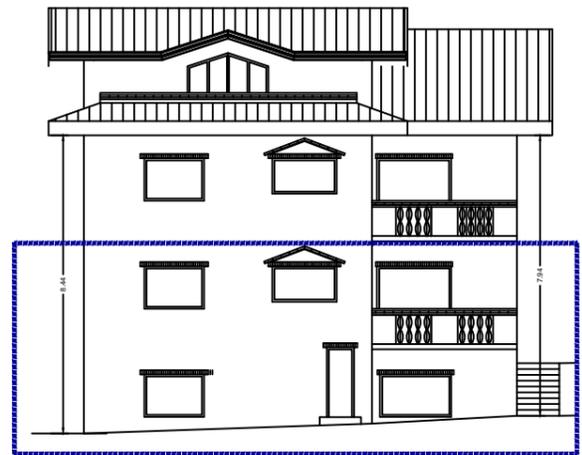

SEZIONE A-A

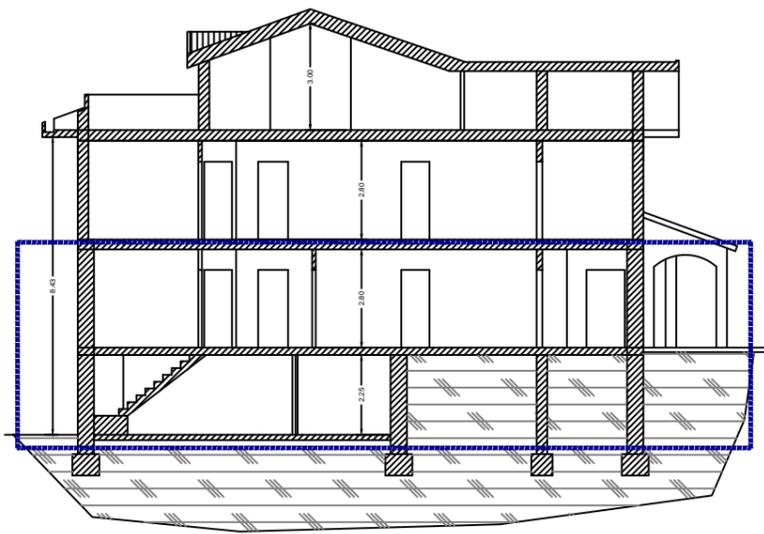

m 0 10 20 30 40

TAVOLA	PIANO ATTUATIVO DELOCALIZZAZIONE E RILOCALIZZAZIONE PONZANO - art. 11 comma 1 D.L. 189/2016				
PA 1.5.3	OGGETTO - Elementi di Analisi - Allegato 1, Ordinanza n.39 del 08.09.2017	LIVELLO	ID_5A	FILE	REVISIONI
	3 - PROSPETTI STATO DI FATTO	STATO DI FATTO ANTE-SISMA	Ottavi Tonino Fg.51 - Part. 468 - Sub 2-3-7-9 Fg.51 - Part. 471	ID_5A novembre 2019	Rev1: 20 settembre 2019 Rev2: 5 novembre 2019
ARCHITETTO FILIPPO DI GIOVANNI - PIAZZA BRUNO BUOZZI 45 GIULIANOVA - TELEFONO 392.0304798 - 328.5397690 - MAIL: filo.dg@libero.it - PEC: filippo.digiovanni@archiworldpec.it					

Filippo DI GIOVANNI  
N. 366  
Sez. A/a  
Architetto




COMUNE DI CIVITELLA DEL TRONTO  
DELOCALIZZAZIONE EDIFICI ESISTENTI "ZONA ROSSA" PONZANO


CODICE  
PROGETTO  
PA3 2019

30  
25  
20  
15  
10  
5  
0  
m


PROSPETTO SUD PERTINENZA ESTERNA

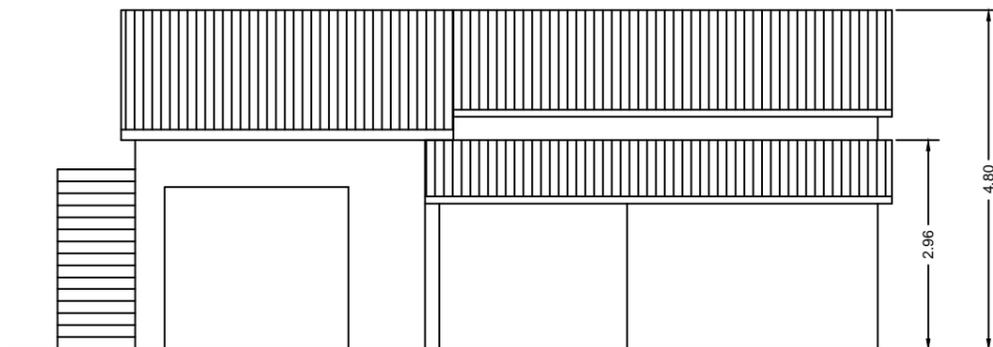

PROSPETTO NORD PERTINENZA ESTERNA

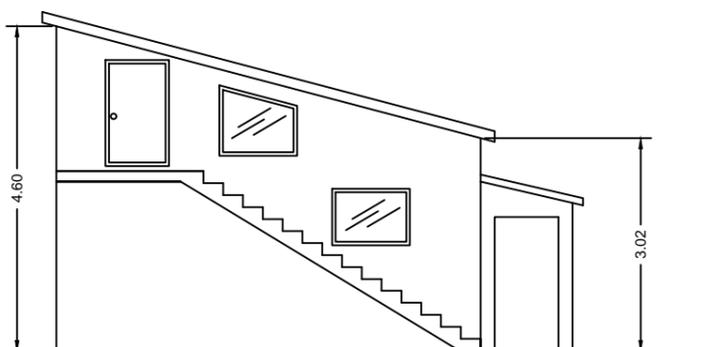

SEZIONE A-A PERTINENZA ESTERNA

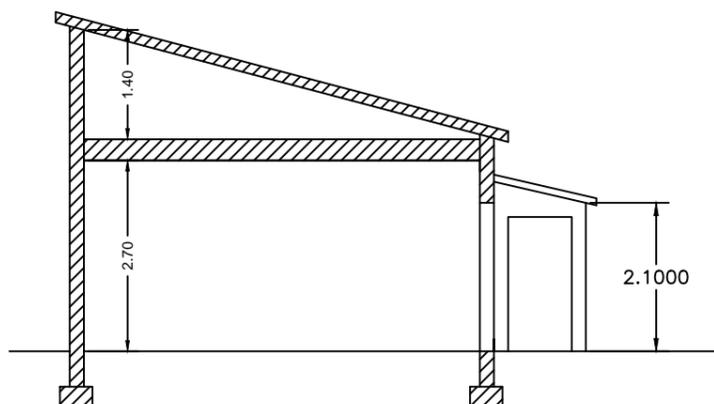

0 5 10 15 20

TAVOLA	PIANO ATTUATIVO DELOCALIZZAZIONE E RILOCALIZZAZIONE PONZANO - art. 11 comma 1 D.L. 189/2016				
PA 1.5.4	OGGETTO - Elementi di Analisi - Allegato 1, Ordinanza n.39 del 08.09.2017	LIVELLO	ID_5A	FILE	REVISIONI
	3 - PROSPETTI PERTINENZA STATO DI FATTO	STATO DI FATTO ANTE-SISMA	Ottavi Tonino Fg.51 - Part. 468 - Sub 2-3-7-9 Fg.51 - Part. 471	ID_5A novembre 2019	Rev1: 20 settembre 2019 Rev2: 5 novembre 2019
ARCHITETTO FILIPPO DI GIOVANNI - PIAZZA BRUNO BUOZZI 45 GIULIANOVA - TELEFONO 392.0304798 - 328.5397690 - MAIL: filo.dg@libero.it - PEC: filippo.digiovanni@archiworldpec.it					

Filippo DI GIOVANNI  
N. 366  
Sez. A/a  
Architetto








COMUNE DI CIVITELLA DEL TRONTO  
DELOCALIZZAZIONE EDIFICI ESISTENTI "ZONA ROSSA" PONZANO

CODICE PROGETTO  
PA3 2019



50  
40  
30  
20  
10  
0

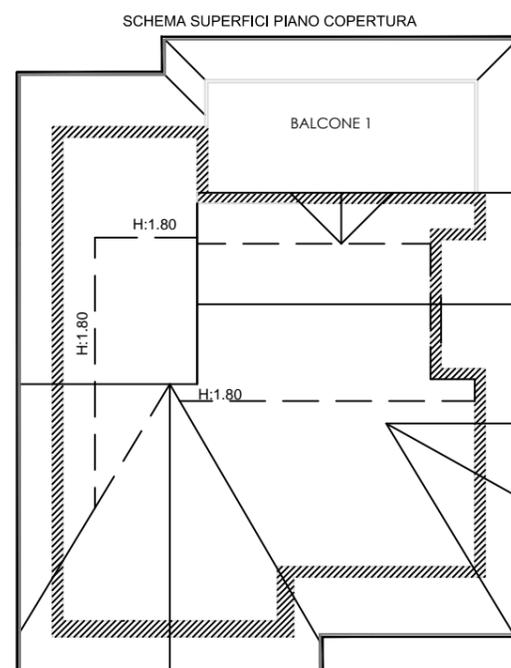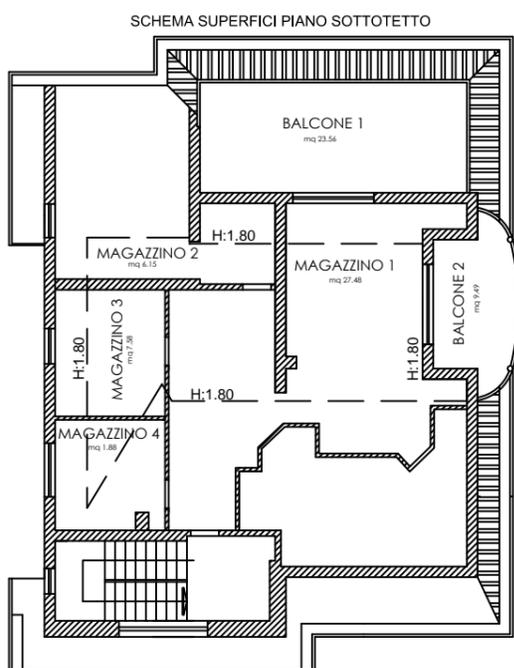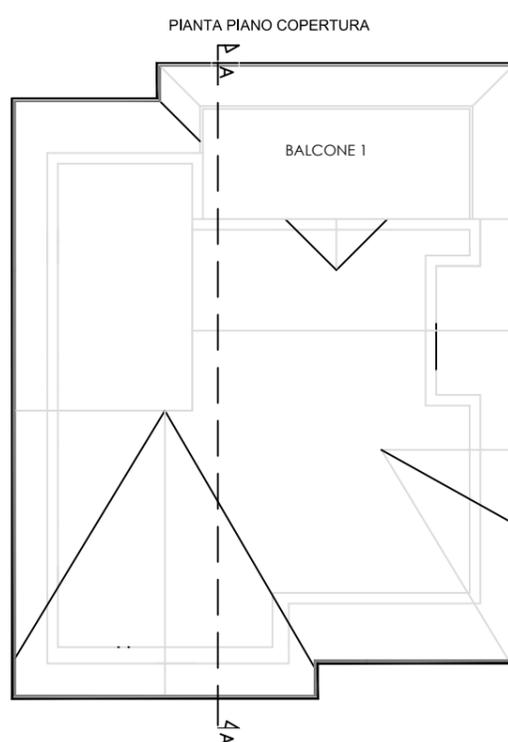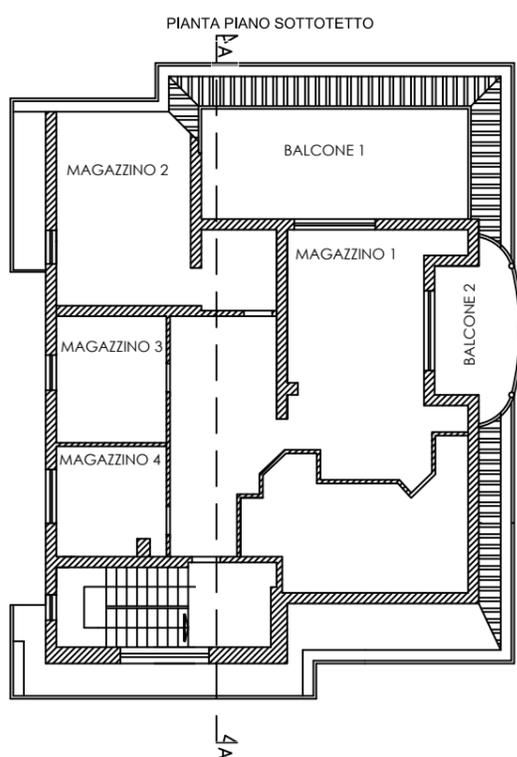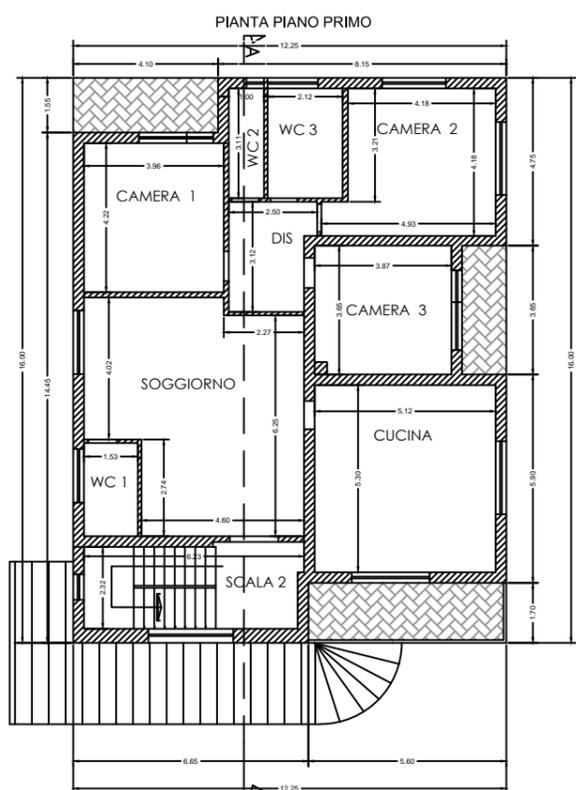

m 0 10 20 30 40

TAVOLA	PIANO ATTUATIVO DELOCALIZZAZIONE E RILOCALIZZAZIONE PONZANO - art. 11 comma 1 D.L. 189/2016			
PA 1.5.5	OGGETTO - Elementi di Analisi - Allegato 1, Ordinanza n.39 del 08.09.2017	LIVELLO	ID_5A	FILE
	2 - MAPPATURA EDIFICI DA DEMOLIRE	STATO DI FATTO ANTE-SISMA	Ottavi Tonino	ID_5A
	3 - PIANTE STATO DI FATTO		Fg.51 - Part. 468 - Sub 4-12-9	novembre 2019
ARCHITETTO FILIPPO DI GIOVANNI - PIAZZA BRUNO BUOZZI 45 GIULIANOVA - TELEFONO 392.0304798 - 328.5397690 - MAIL: filio.dg@libero.it - PEC: filippo.digiovanni@archiworldpec.it		REVISIONI		
		Rev1: 20 settembre 2019		
		Rev2: 5 novembre 2019		






COMUNE DI CIVITELLA DEL TRONTO  
DELOCALIZZAZIONE EDIFICI ESISTENTI "ZONA ROSSA" PONZANO


CODICE PROGETTO  
PA3 2019

60  
50  
40  
30  
20  
10  
0


PROSPETTO NORD-OVEST

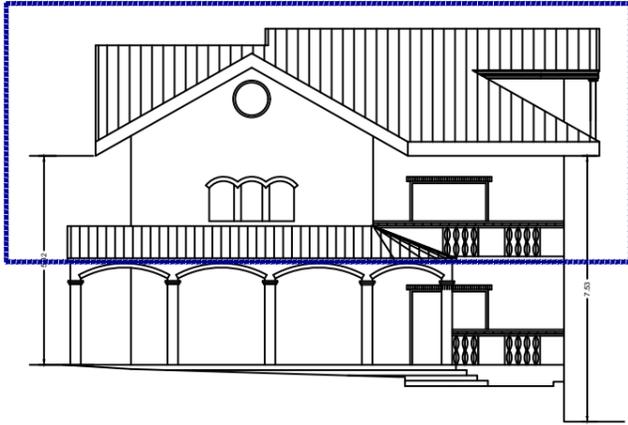


PROSPETTO NORD-EST

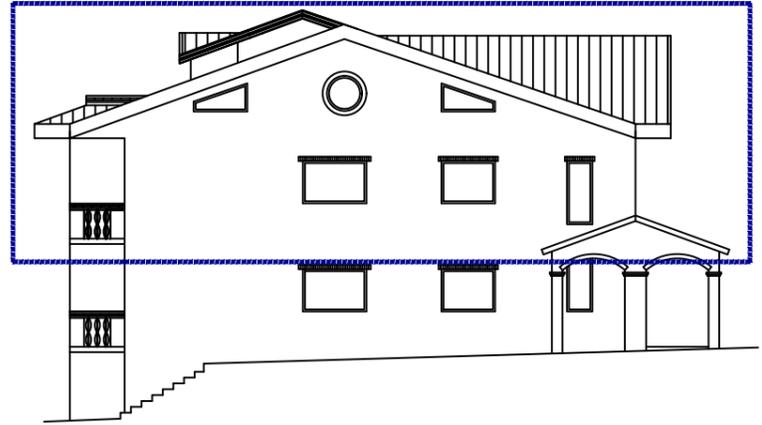


PROSPETTO SUD-OVEST

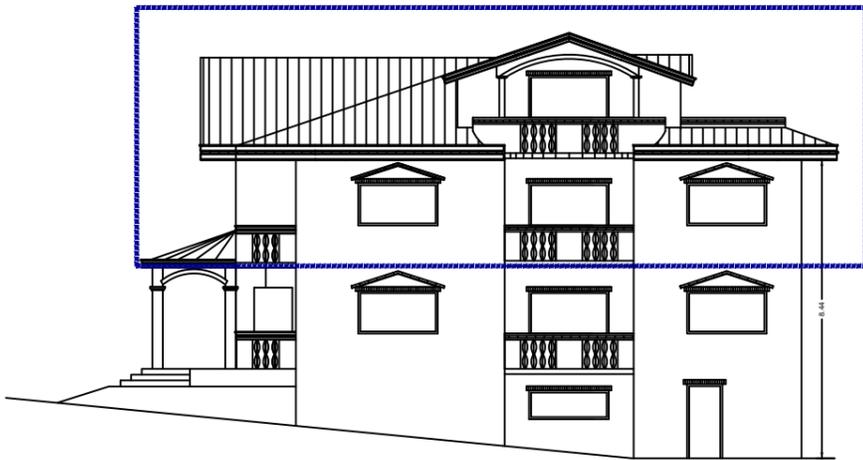

PROSPETTO SUD-EST

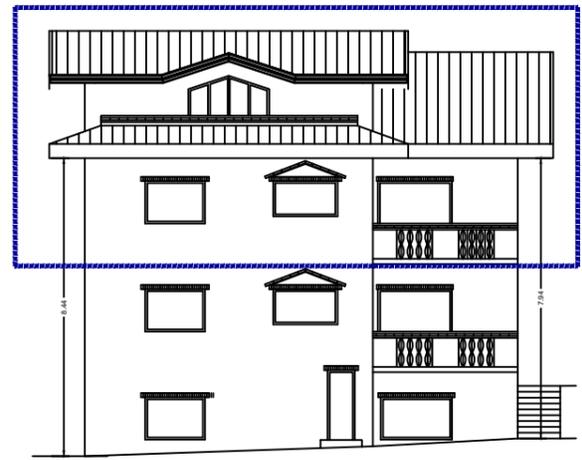

SEZIONE A-A

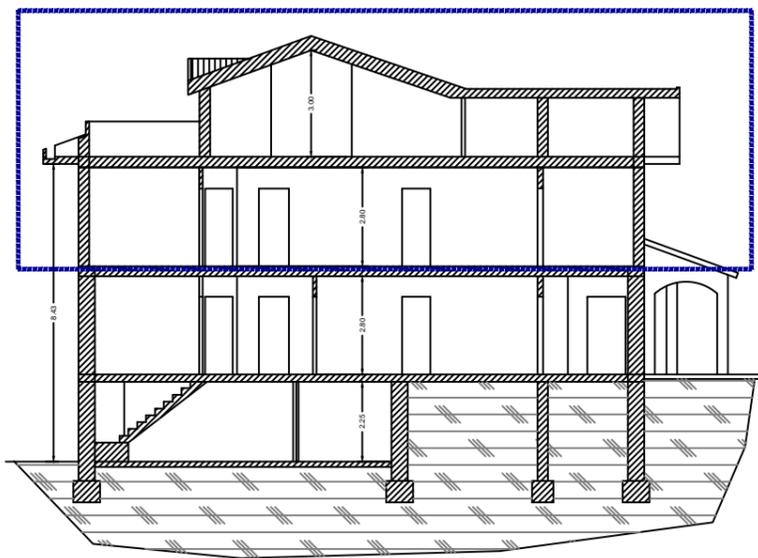

m 0 10 20 30 40


TAVOLA	PIANO ATTUATIVO DELOCALIZZAZIONE E RILOCALIZZAZIONE PONZANO - art. 11 comma 1 D.L. 189/2016			
PA 1.5.6	OGGETTO - Elementi di Analisi - Allegato 1, Ordinanza n.39 del 08.09.2017	LIVELLO	ID_5A	FILE
	3 - PROSPETTI STATO DI FATTO	STATO DI FATTO ANTE-SISMA	Ottavi Tonino Fig.51 - Part. 468 - Sub 4-12-9	ID_5A novembre 2019
				REVISIONI
				Rev1: 20 settembre 2019
				Rev2: 5 novembre 2019
ARCHITETTO FILIPPO DI GIOVANNI - PIAZZA BRUNO BUOZZI 45 GIULIANOVA - TELEFONO 392.0304798 - 328.5397690 - MAIL: filo.dg@libero.it - PEC: filippo.digiovanni@archiworldpec.it				





**COMUNE DI CIVITELLA DEL TRONTO**  
DELOCALIZZAZIONE EDIFICI ESISTENTI "ZONA ROSSA" PONZANO

CODICE PROGETTO  
**PA3 2019**

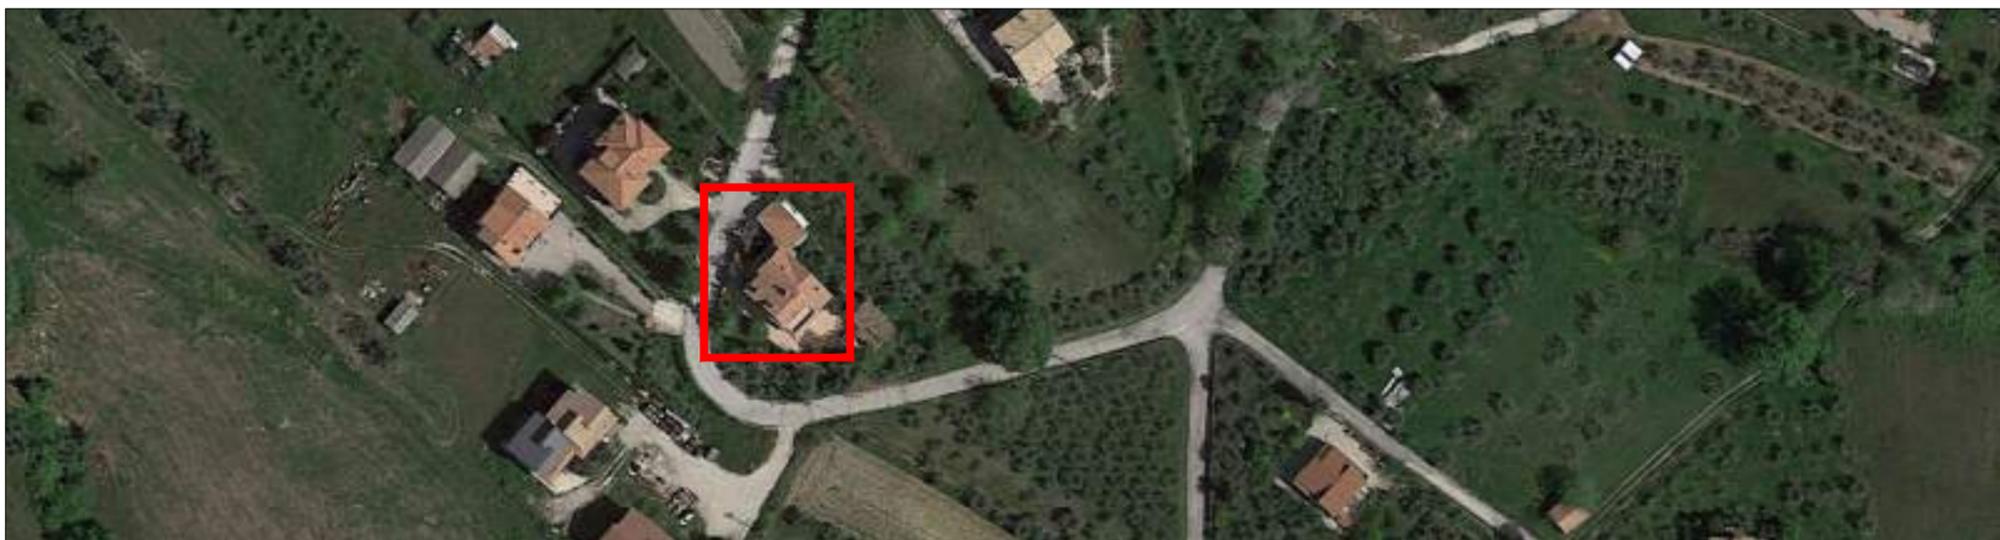


**RILIEVO FOTOGRAFICO POST-SISMA**



**F1-5A**



**F2-5A**

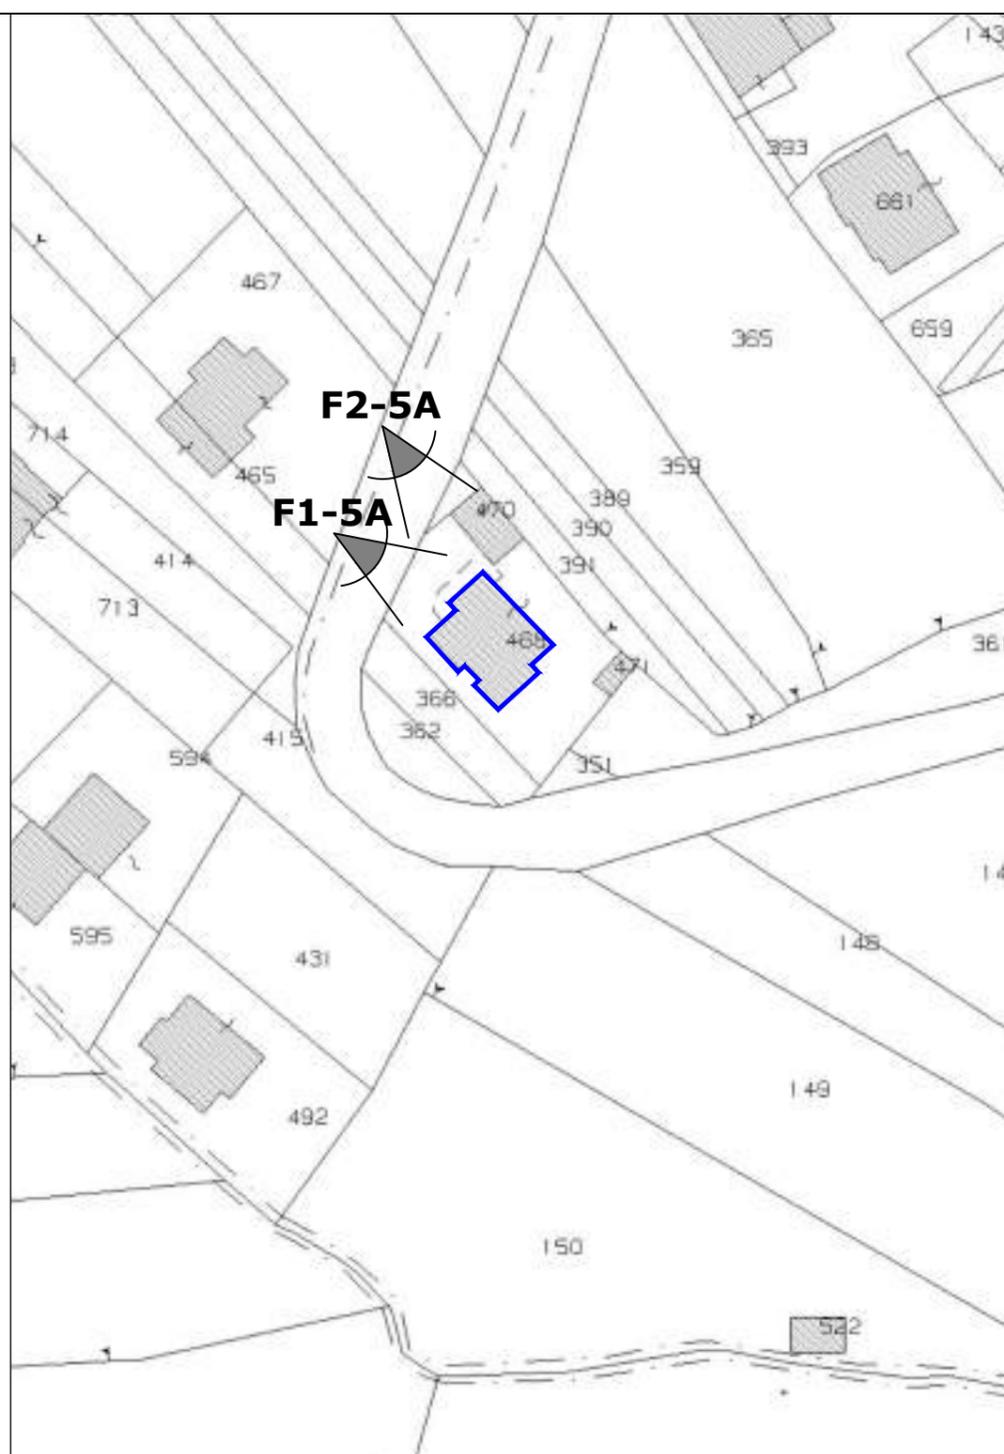

**INDIVIDUAZIONE LAPIDARIO**

STRUTTURA PORTANTE IN C.A. - TAMPONATURA IN LATERIZIO - FINITURA INTONACO

**DEFINIZIONE OPERE PROVVISORIALI**

NON PRESENTI

**USO IMMOBILI PRE-SISMA**

USO RESIDENZIALE

**LIVELLO OPERATIVO (edifici a destinazione prevalente abitativa con struttura in muratura o in c.a. in opera) ORDINANZA n.19 del 07-04-2017 - tabella 5**

L4 - Il Livello Operativo L4 comporta l'esecuzione di interventi di demolizione e ricostruzione o di adeguamento sismico.

TAVOLA	PIANO ATTUATIVO DELOCALIZZAZIONE E RILOCALIZZAZIONE PONZANO - art. 11 comma 1 D.L. 189/2016				
<b>PA 1.6</b>	OGGETTO - Elementi di Analisi - Allegato 1, Ordinanza n.39 del 08.09.2017	LIVELLO	ID_5A	FILE	REVISIONI
	3 - RILIEVO FOTOGRAFICO 4 - INDIVIDUAZIONE LAPIDARIO 5 - DEFINIZIONE OPERE PROVVISORIALI 6 - USO IMMOBILI PRE-SISMA	DOCUMENTAZIONE POST-SISMA	Ottavi Tonino Fg.51 - Part. 468 - Sub 2-3-7-4-12-9 Fg.51 - Part. 471	ID_5A novembre 2019	Rev1: 20 settembre 2019 Rev2: 5 novembre 2019
ARCHITETTO FILIPPO DI GIOVANNI - PIAZZA BRUNO BUOZZI 45 GIULIANOVA - TELEFONO 392.0304798 - 328.5397690 - MAIL: filo.dg@libero.it - PEC: filippo.digiovanni@archiworldpec.it					





COMUNE DI CIVITELLA DEL TRONTO  
DELOCALIZZAZIONE EDIFICI ESISTENTI "ZONA ROSSA" PONZANO

CODICE PROGETTO  
PA3 2019



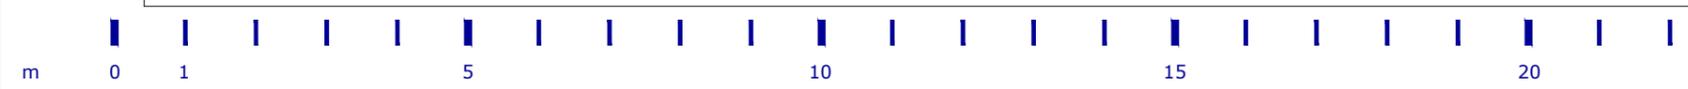



TAVOLA	PIANO ATTUATIVO DELOCALIZZAZIONE E RILOCALIZZAZIONE PONZANO - art. 11 comma 1 D.L. 189/2016			
PA 1.5	OGGETTO - Elementi di Analisi - Allegato 1, Ordinanza n.39 del 08.09.2017	LIVELLO	ID_5B	FILE
	2 - MAPPATURA EDIFICI DA DEMOLIRE	STATO DI FATTO ANTE-SISMA	Ottavi Angelo	ID_5B
	3 - PIANTE E PROSPETTI STATO DI FATTO		Fg.51 - Part. 470	novembre 2019
ARCHITETTO FILIPPO DI GIOVANNI - PIAZZA BRUNO BUOZZI 45 GIULIANOVA - TELEFONO 392.0304798 - 328.5397690 - MAIL: filio.dg@libero.it - PEC: filippo.digiovanni@archiworldpec.it				

Filippo DI GIOVANNI  
N. 366  
Sez. Aia  
Architetto

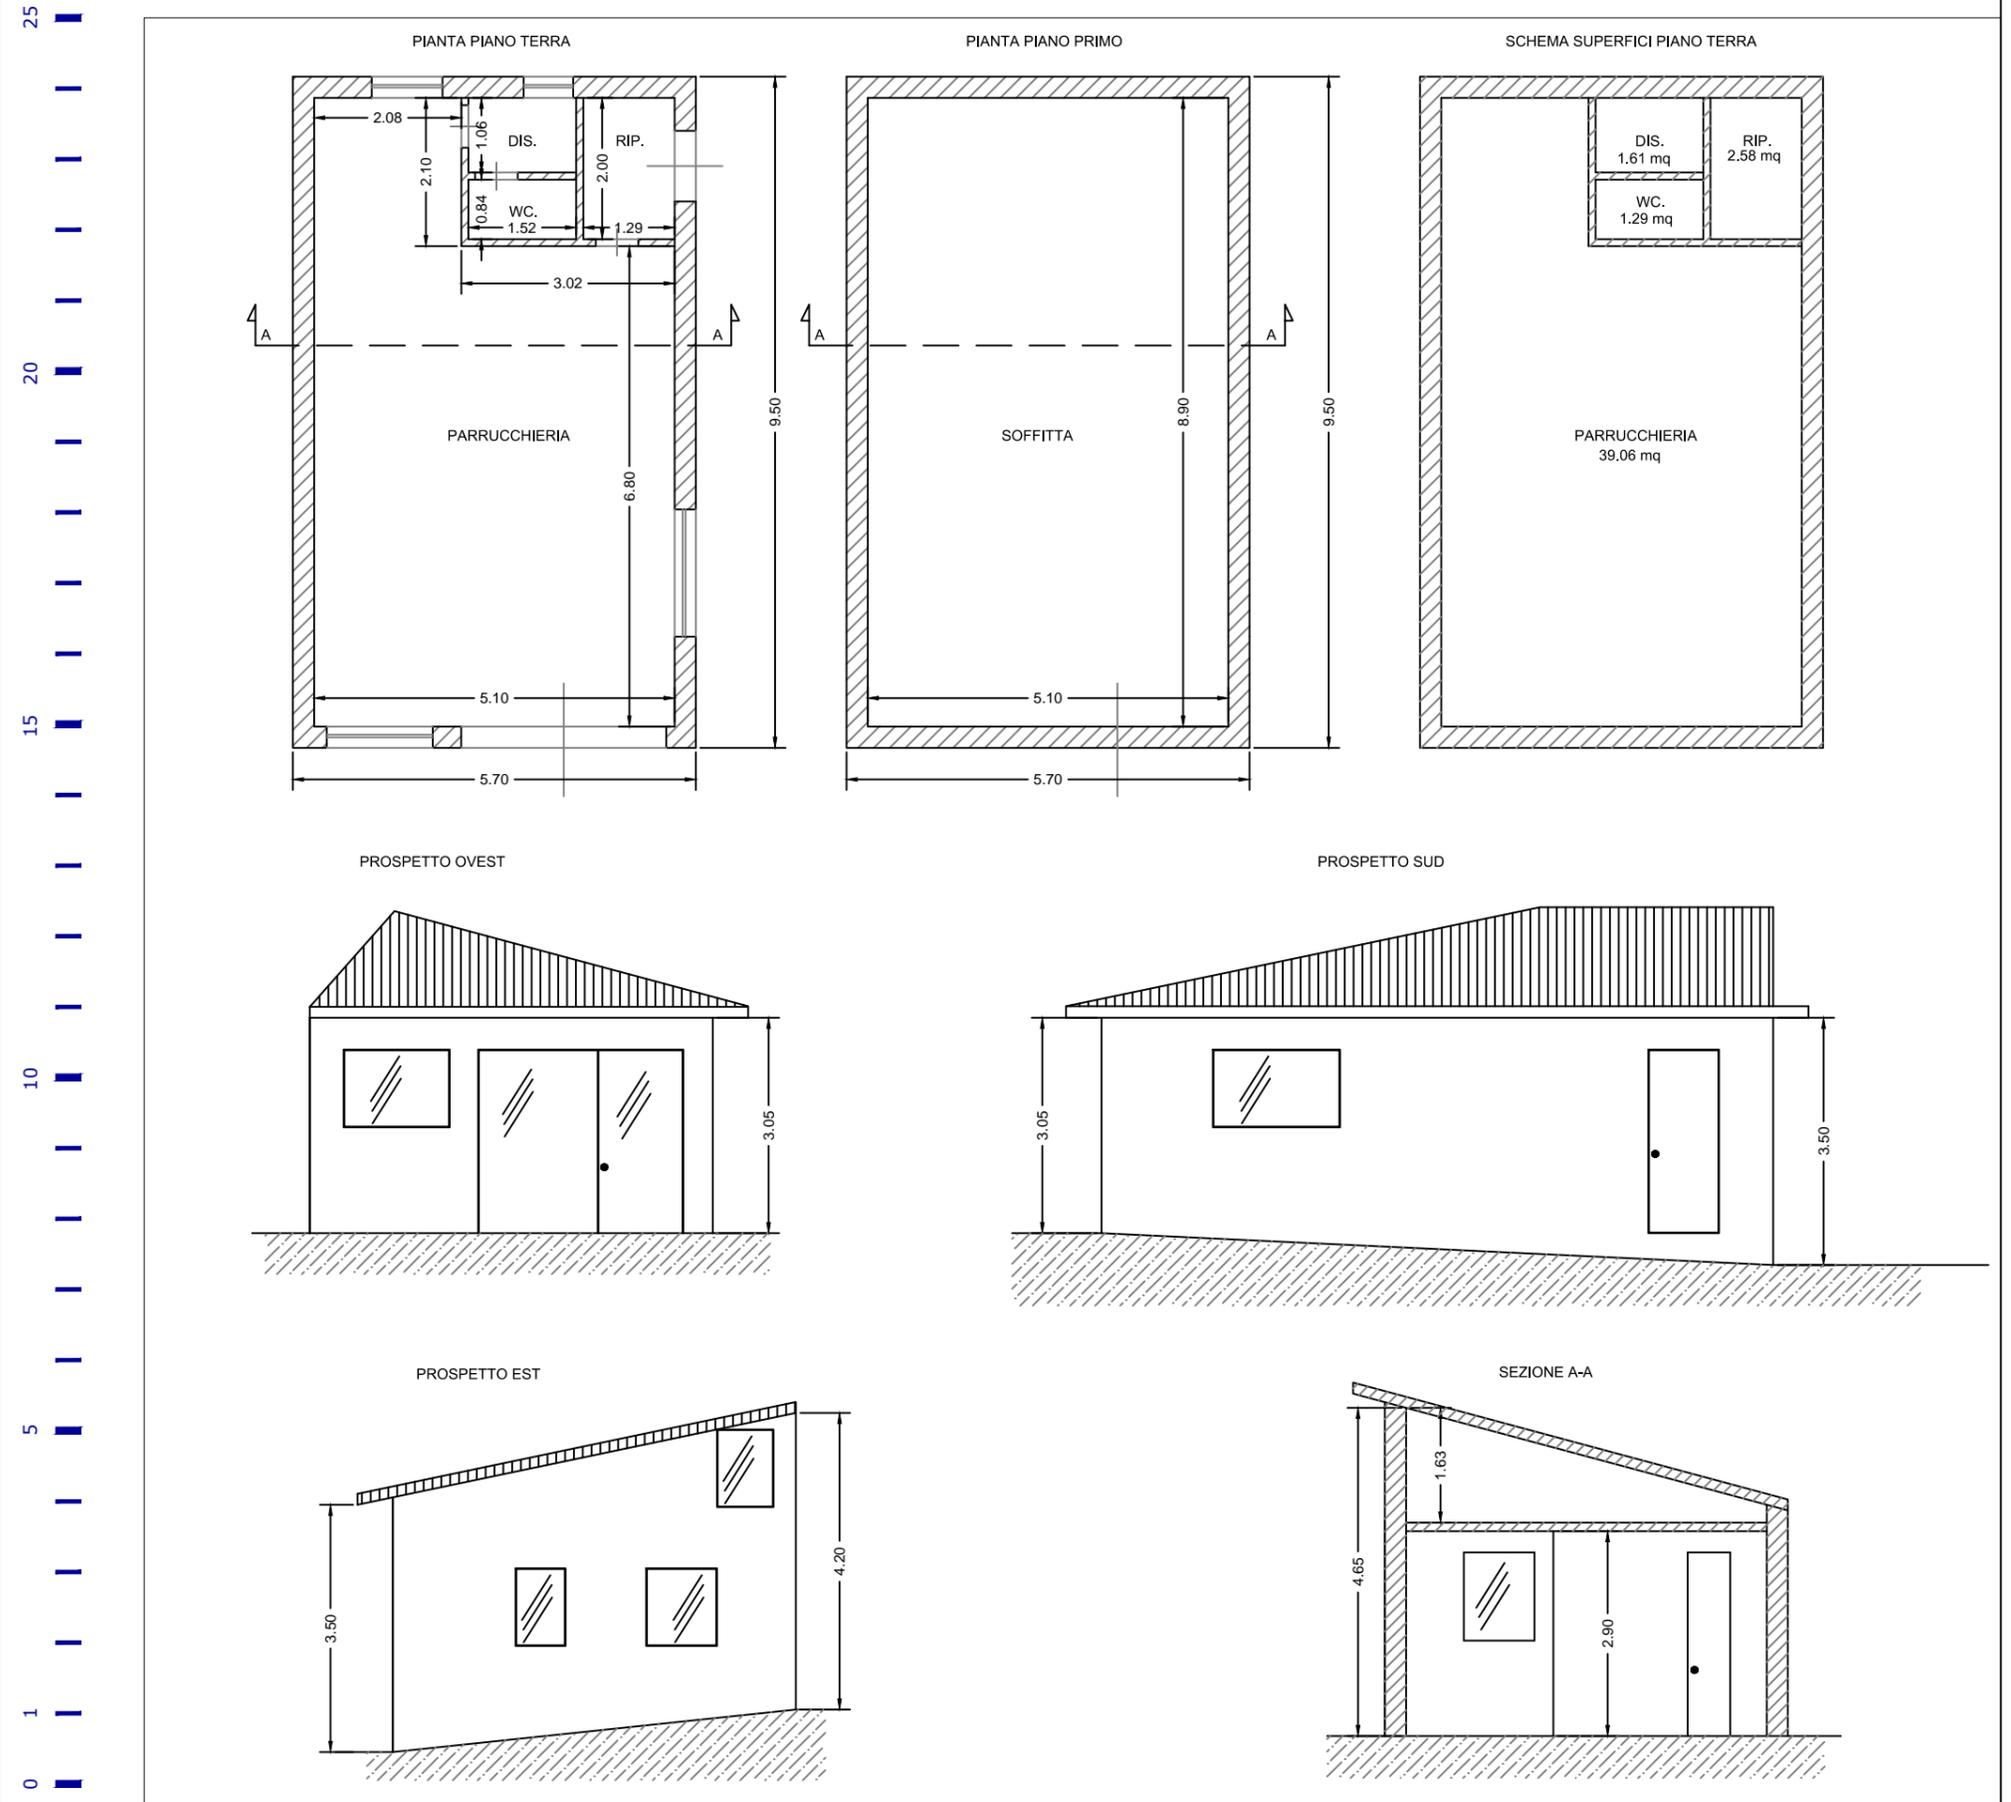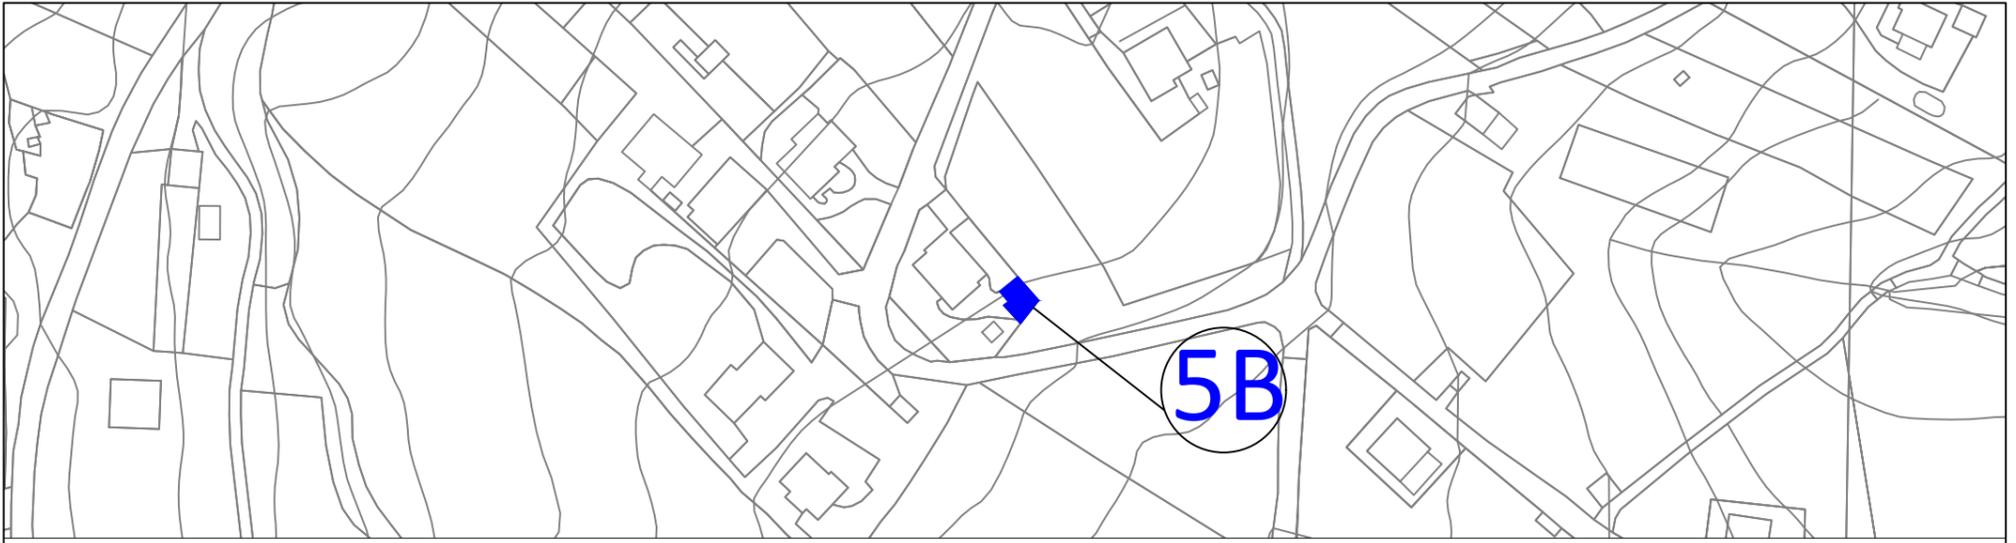


**COMUNE DI CIVITELLA DEL TRONTO**  
DELOCALIZZAZIONE EDIFICI ESISTENTI "ZONA ROSSA" PONZANO

CODICE PROGETTO  
**PA3 2019**

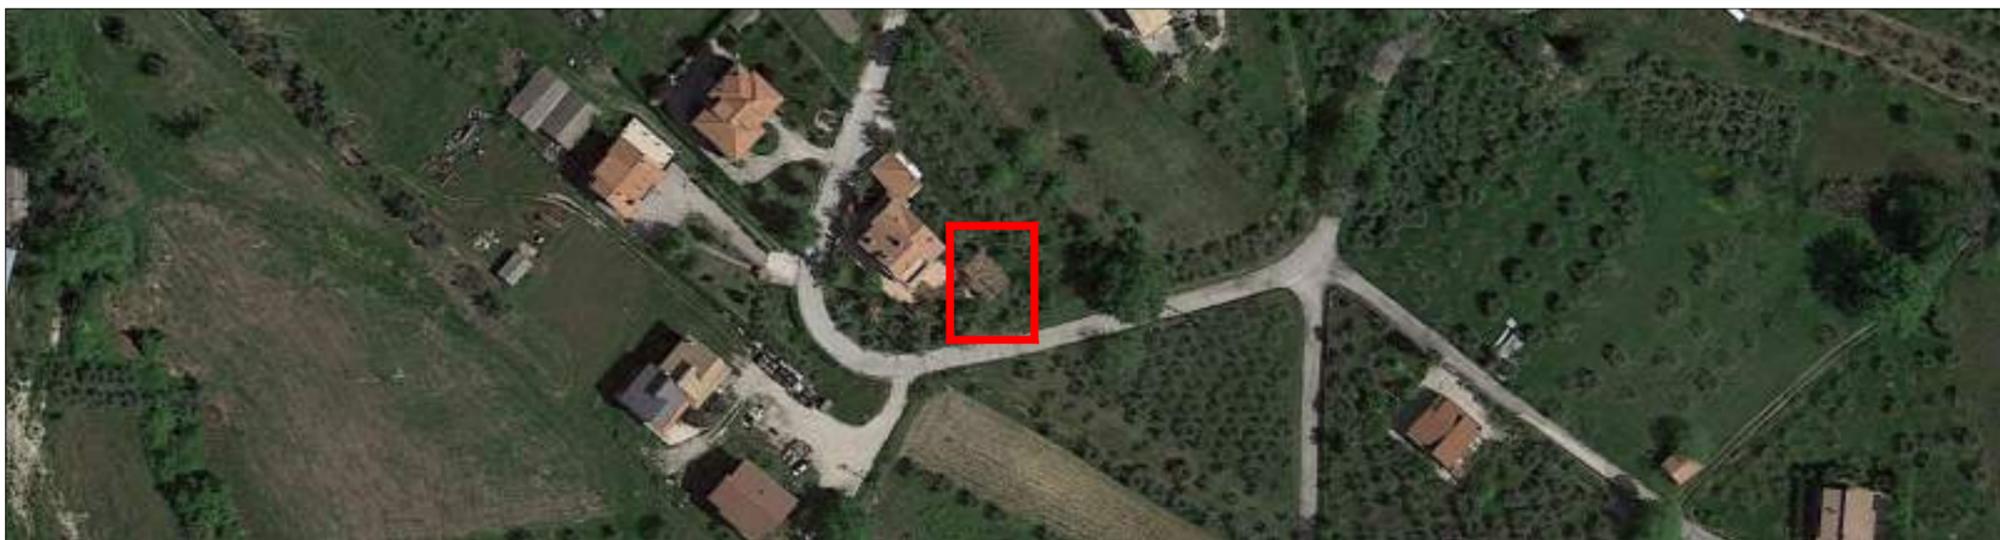

**F1-5B**

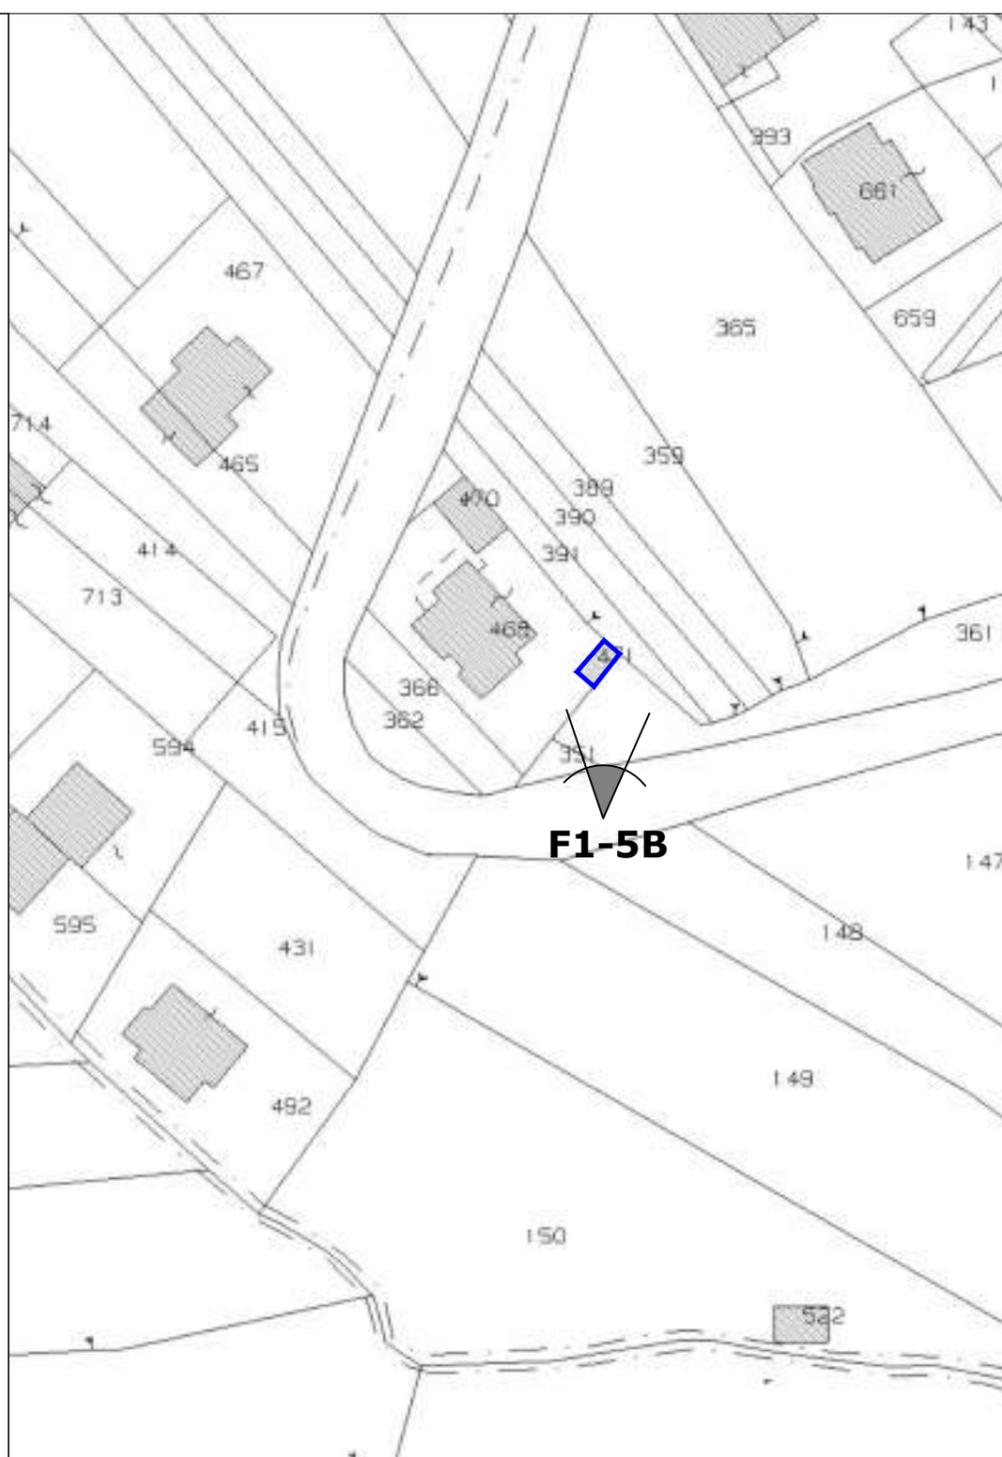

**INDIVIDUAZIONE LAPIDARIO**  
STRUTTURA PORTANTE IN C.A. - TAMPONATURA IN LATERIZIO - FINITURA INTONACO

**DEFINIZIONE OPERE PROVVISORIALI**  
NON PRESENTI

**USO IMMOBILI PRE-SISMA**  
USO RESIDENZIALE

**LIVELLO OPERATIVO (edifici a destinazione prevalente abitativa con struttura in muratura o in c.a. in opera) ORDINANZA n.19 del 07-04-2017 - tabella 5**  
L4 - Il Livello Operativo L4 comporta l'esecuzione di interventi di demolizione e ricostruzione o di adeguamento sismico.

TAVOLA	PIANO ATTUATIVO DELOCALIZZAZIONE E RILOCALIZZAZIONE PONZANO - art. 11 comma 1 D.L. 189/2016			
<b>PA 1.6</b>	OGGETTO - Elementi di Analisi - Allegato 1, Ordinanza n.39 del 08.09.2017	LIVELLO	ID_5B	FILE
	3 - RILIEVO FOTOGRAFICO 4 - INDIVIDUAZIONE LAPIDARIO 5 - DEFINIZIONE OPERE PROVVISORIALI 6 - USO IMMOBILI PRE-SISMA	DOCUMENTAZIONE POST-SISMA	Ottavi Angelo Fg.51 - Part. 470	ID_5B novembre 2019
				REVISIONI
				Rev1: 20 settembre 2019 Rev2: 5 novembre 2019





COMUNE DI CIVITELLA DEL TRONTO  
DELOCALIZZAZIONE EDIFICI ESISTENTI "ZONA ROSSA" PONZANO

CODICE PROGETTO  
PA3 2019


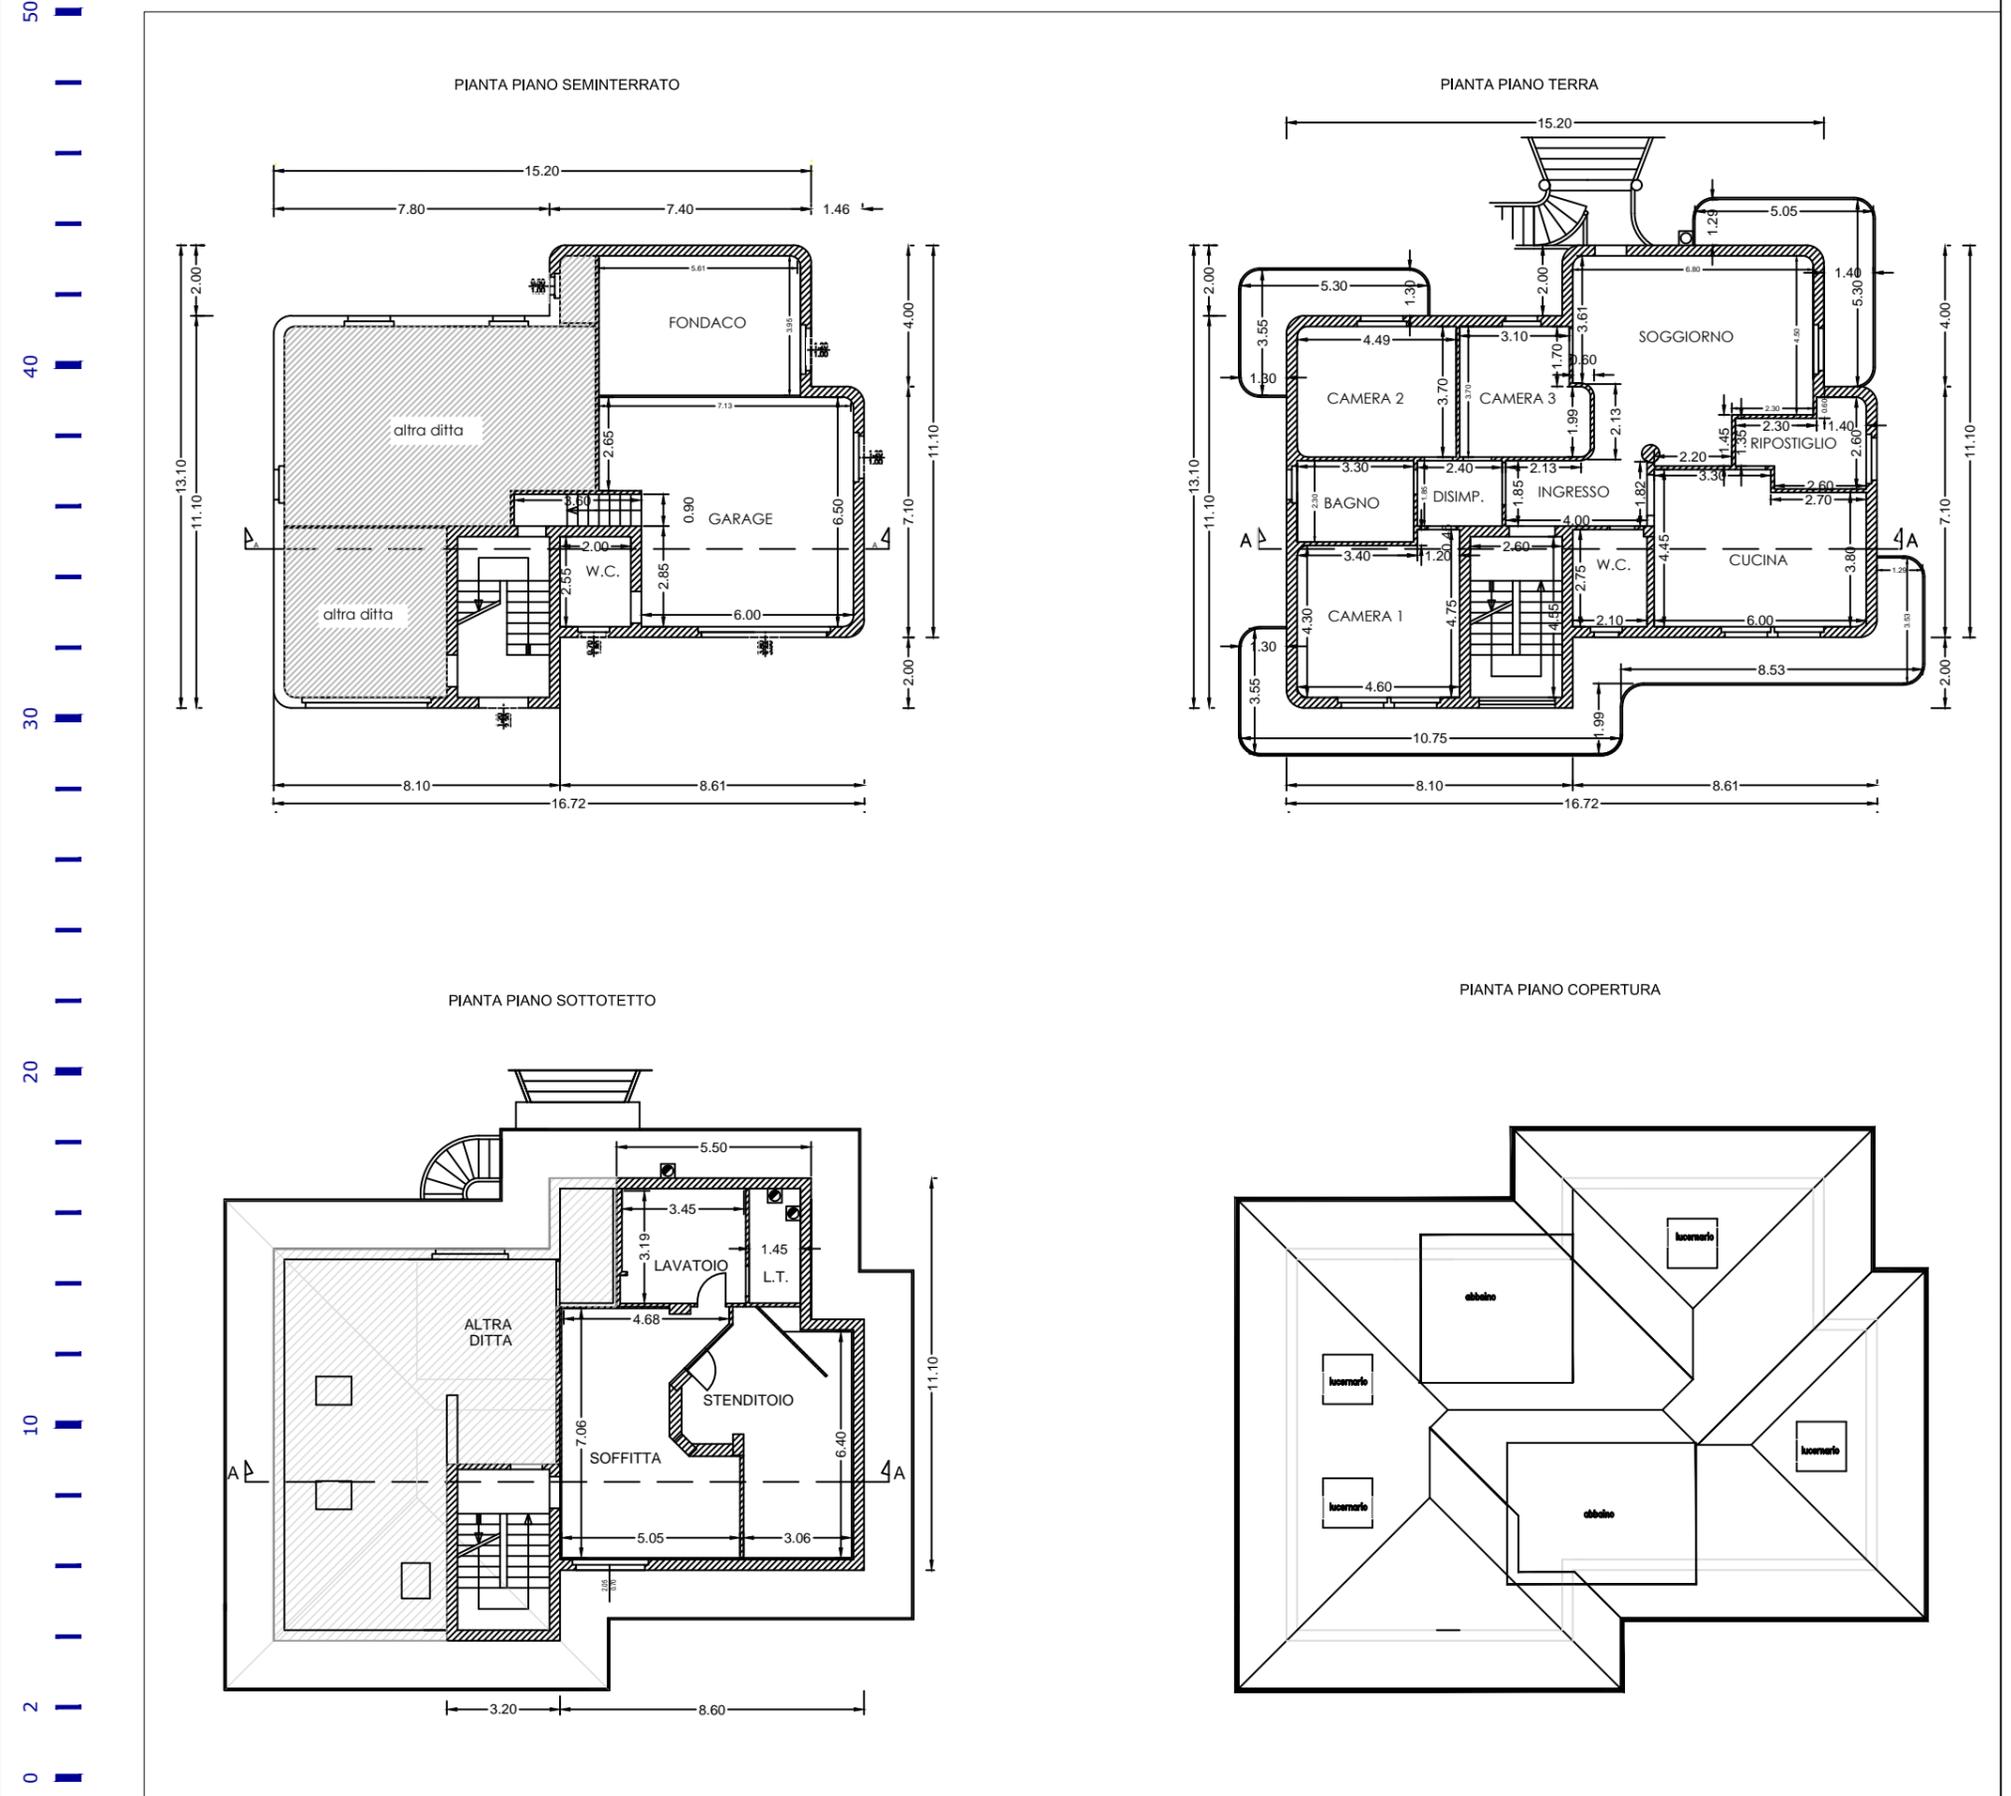


TAVOLA	PIANO ATTUATIVO DELOCALIZZAZIONE E RILOCALIZZAZIONE PONZANO - art. 11 comma 1 D.L. 189/2016			
PA 1.5.1	OGGETTO - Elementi di Analisi - Allegato 1, Ordinanza n.39 del 08.09.2017	LIVELLO	ID_6A	FILE
	2 - MAPPATURA EDIFICI DA DEMOLIRE 3 - PIANTE STATO DI FATTO	STATO DI FATTO ANTE-SISMA	Ottavi Ennio Fig.51 - Part. 465 - Sub 8 Fig.51 - Part. 467 - Sub 10-11	ID_6A novembre 2019
ARCHITETTO FILIPPO DI GIOVANNI - PIAZZA BRUNO BUOZZI 45 GIULIANOVA - TELEFONO 392.0304798 - 328.5397690 - MAIL: filio.dg@libero.it - PEC: filippo.digiovanni@archiworldpec.it		REVISIONI		
		Rev1: 20 settembre 2019		
		Rev2: 5 novembre 2019		



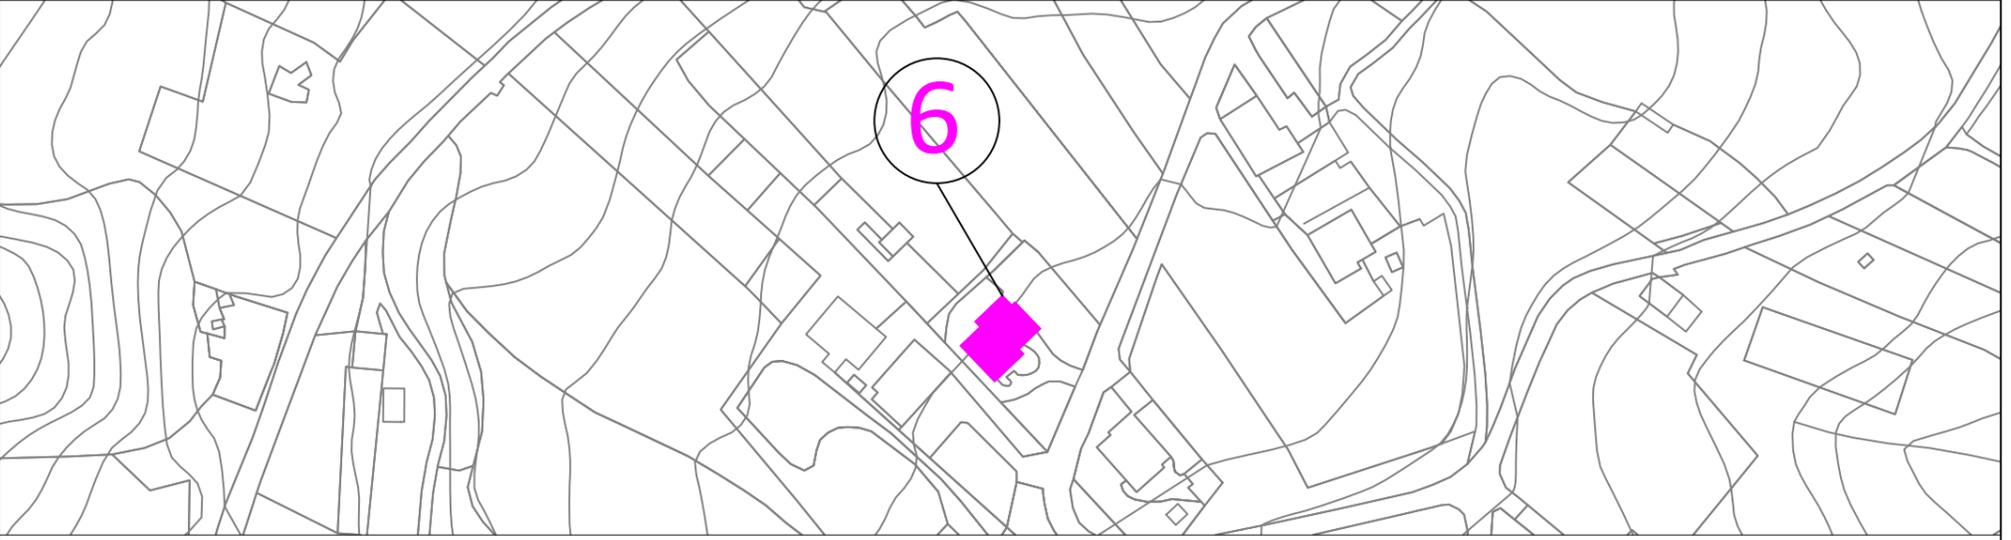


COMUNE DI CIVITELLA DEL TRONTO  
DELOCALIZZAZIONE EDIFICI ESISTENTI "ZONA ROSSA" PONZANO

CODICE  
PROGETTO  
PA3 2019

60  
50  
40  
30  
20  
10  
0


PROSPETTO SUD-OVEST

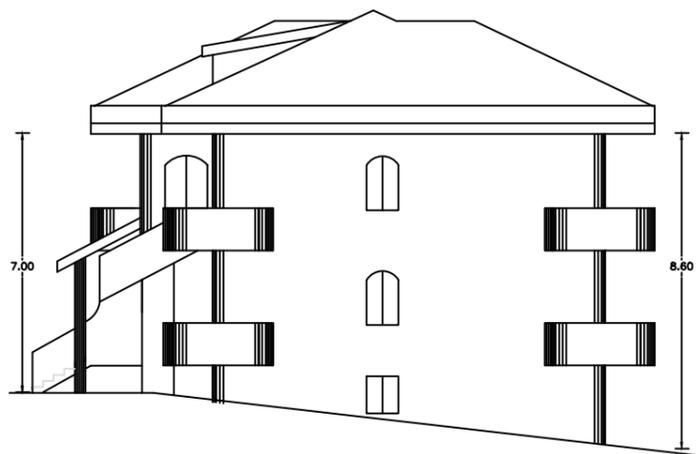


PROSPETTO NORD-EST



PROSPETTO NORD-OVEST

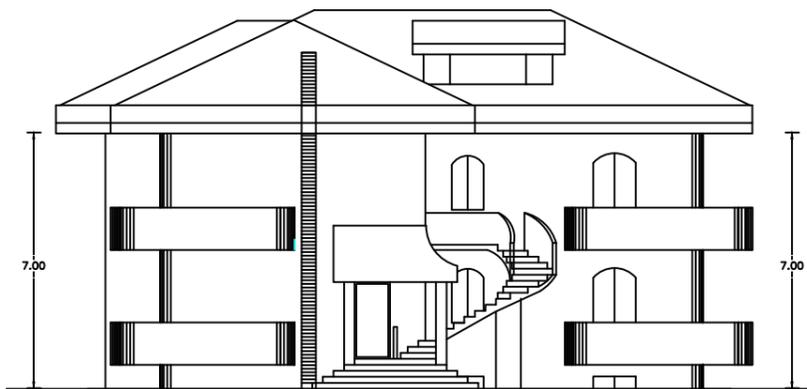

PROSPETTO SUD-EST

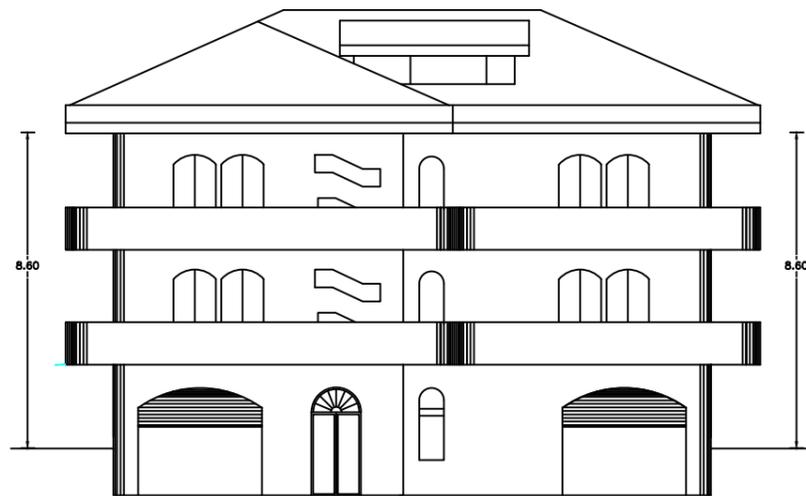

SEZIONE A-A

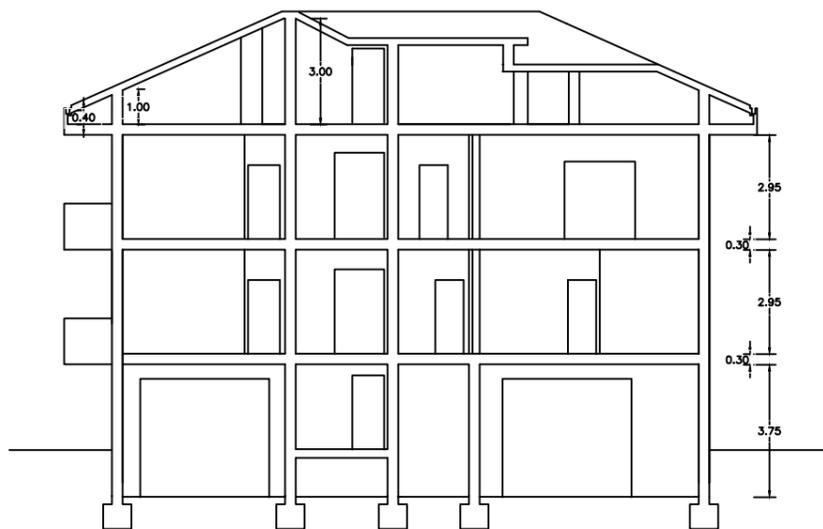


TAVOLA **PIANO ATTUATIVO DELOCALIZZAZIONE E RILOCALIZZAZIONE PONZANO** - art. 11 comma 1 D.L. 189/2016

<b>PA</b> <b>1.5.2</b>	OGGETTO - Elementi di Analisi - Allegato 1, Ordinanza n.39 del 08.09.2017	LIVELLO	ID_6A	FILE	REVISIONI
	3 - PROSPETTI STATO DI FATTO	STATO DI FATTO ANTE-SISMA	Ottavi Ennio Fg.51 - Part. 465 - Sub 8 Fg.51 - Part. 467 - Sub 10-11	ID_6A novembre 2019	Rev1: 20 settembre 2019 Rev2: 5 novembre 2019

ARCHITETTO FILIPPO DI GIOVANNI - PIAZZA BRUNO BUOZZI 45 GIULIANOVA - TELEFONO 392.0304798 - 328.5397690 - MAIL: filio.dg@libero.it - PEC: filippo.digiovanni@archiworldpec.it





**COMUNE DI CIVITELLA DEL TRONTO**  
DELOCALIZZAZIONE EDIFICI ESISTENTI "ZONA ROSSA" PONZANO


CODICE PROGETTO  
**PA3 2019**



**RILIEVO FOTOGRAFICO POST-SISMA**



**F1-6A**

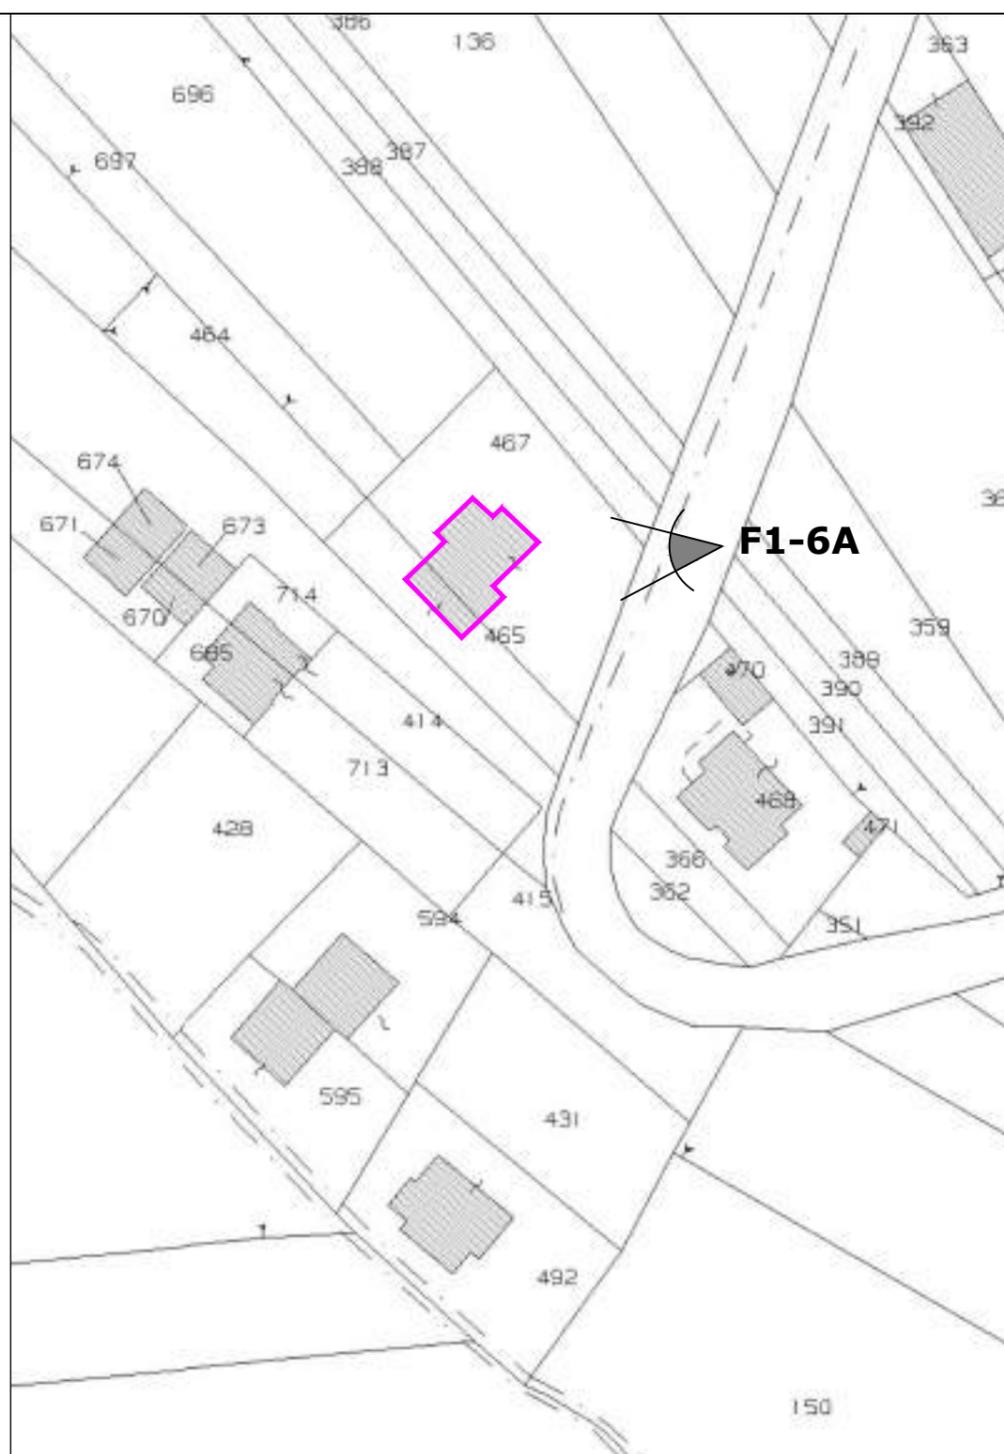

**INDIVIDUAZIONE LAPIDARIO**

STRUTTURA PORTANTE IN C.A. - TAMPONATURA IN LATERIZIO - FINITURA INTONACO

**DEFINIZIONE OPERE PROVVISORIALI**

NON PRESENTI

**USO IMMOBILI PRE-SISMA**

USO RESIDENZIALE

**LIVELLO OPERATIVO (edifici a destinazione prevalente abitativa con struttura in muratura o in c.a. in opera) ORDINANZA n.19 del 07-04-2017 - tabella 5**

L4 - Il Livello Operativo L4 comporta l'esecuzione di interventi di demolizione e ricostruzione o di adeguamento sismico.

TAVOLA	PIANO ATTUATIVO DELOCALIZZAZIONE E RILOCALIZZAZIONE PONZANO - art. 11 comma 1 D.L. 189/2016			
<b>PA 1.6</b>	OGGETTO - Elementi di Analisi - Allegato 1, Ordinanza n.39 del 08.09.2017	LIVELLO	ID_6A	FILE
	3 - RILIEVO FOTOGRAFICO 4 - INDIVIDUAZIONE LAPIDARIO 5 - DEFINIZIONE OPERE PROVVISORIALI 6 - USO IMMOBILI PRE-SISMA	DOCUMENTAZIONE POST-SISMA	Ottavi Ennio Fg.51 - Part. 465 - Sub 8 Fg.51 - Part. 467 - Sub 10-11	ID_6A novembre 2019
				REVISIONI
				Rev1: 20 settembre 2019 Rev2: 5 novembre 2019
ARCHITETTO FILIPPO DI GIOVANNI - PIAZZA BRUNO BUOZZI 45 GIULIANOVA - TELEFONO 392.0304798 - 328.5397690 - MAIL: filio.dg@libero.it - PEC: filippo.digiovanni@archiworldpec.it				





# COMUNE DI CIVITELLA DEL TRONTO

## DELOCALIZZAZIONE EDIFICI ESISTENTI "ZONA ROSSA" PONZANO

CODICE PROGETTO  
PA3 2019


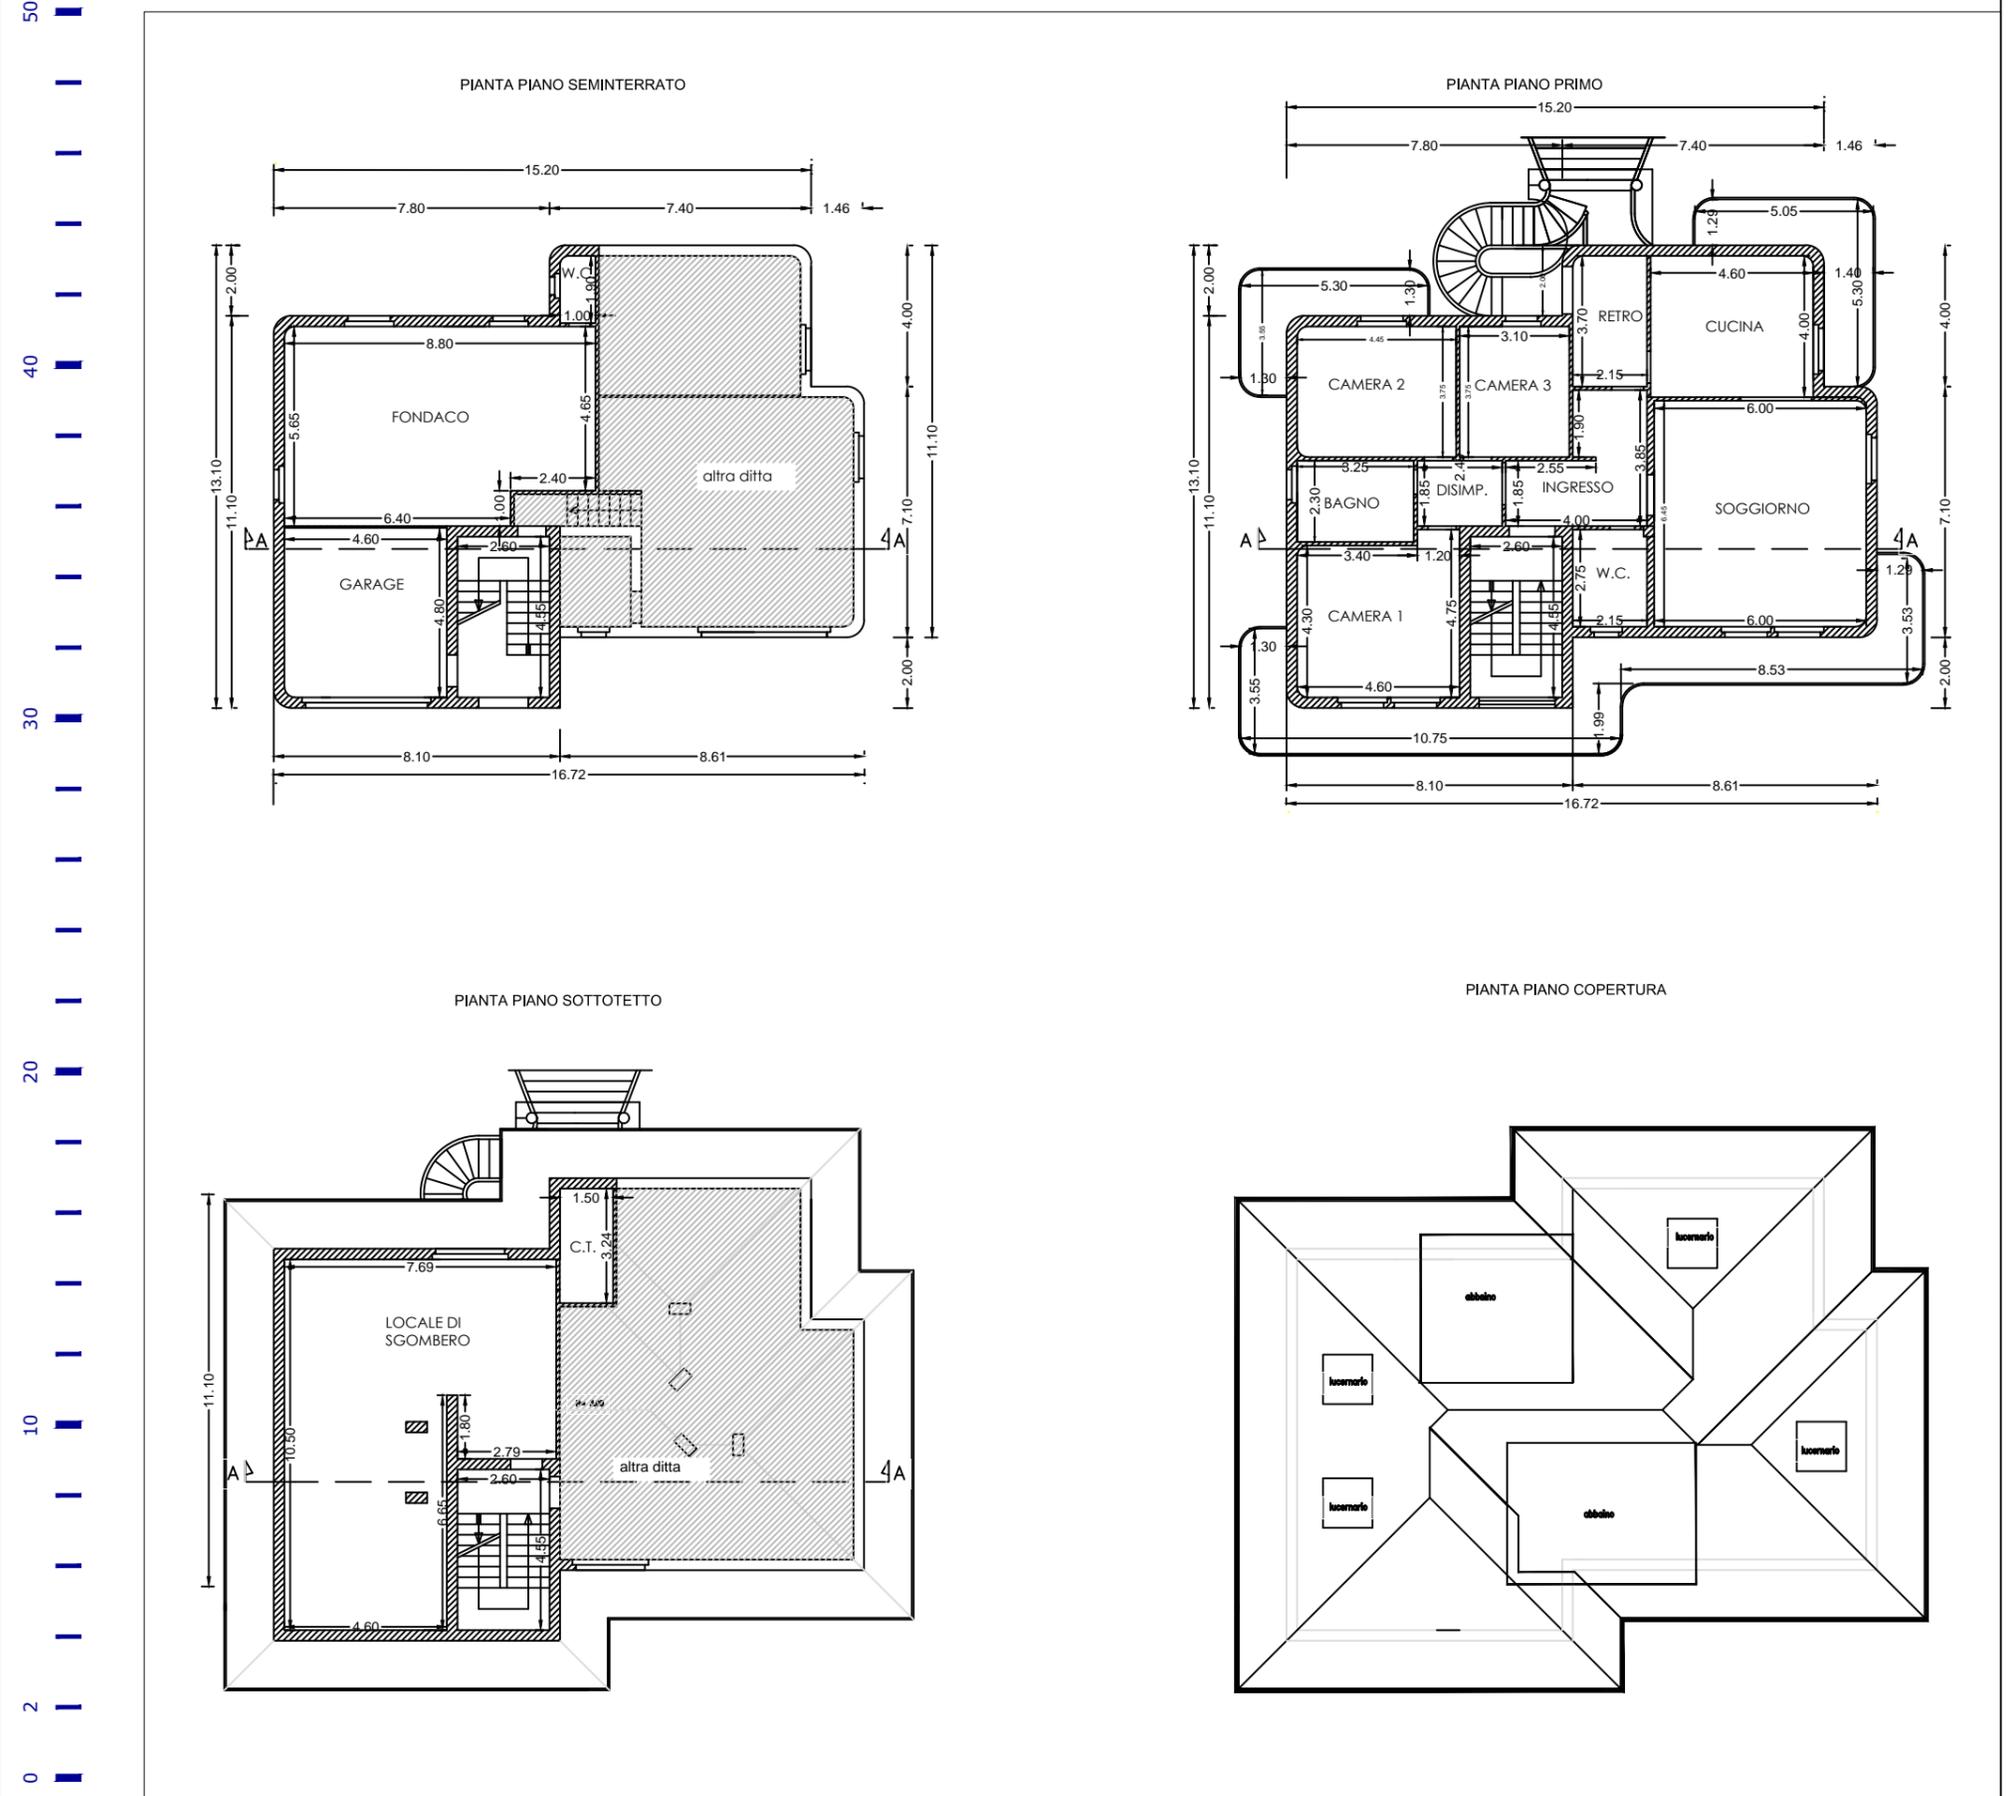


TAVOLA	<b>PIANO ATTUATIVO DELOCALIZZAZIONE E RILOCALIZZAZIONE PONZANO - art. 11 comma 1 D.L. 189/2016</b>			
<b>PA 1.5.1</b>	OGGETTO - Elementi di Analisi - Allegato 1, Ordinanza n.39 del 08.09.2017	LIVELLO	ID_6B	FILE
	2 - MAPPATURA EDIFICI DA DEMOLIRE	STATO DI FATTO ANTE-SISMA	Ottavi Mirella	ID_6B
	3 - PIANTE STATO DI FATTO		Fg.51 - Part. 465 - Sub 6-7 Fg.51 - Part. 467 - Sub 8-9	novembre 2019
ARCHITETTO FILIPPO DI GIOVANNI - PIAZZA BRUNO BUOZZI 45 GIULIANOVA - TELEFONO 392.0304798 - 328.5397690 - MAIL: filio.dg@libero.it - PEC: filippo.digiovanni@archiworldpec.it		REVISIONI		
		Rev1: 20 settembre 2019		
		Rev2: 5 novembre 2019		



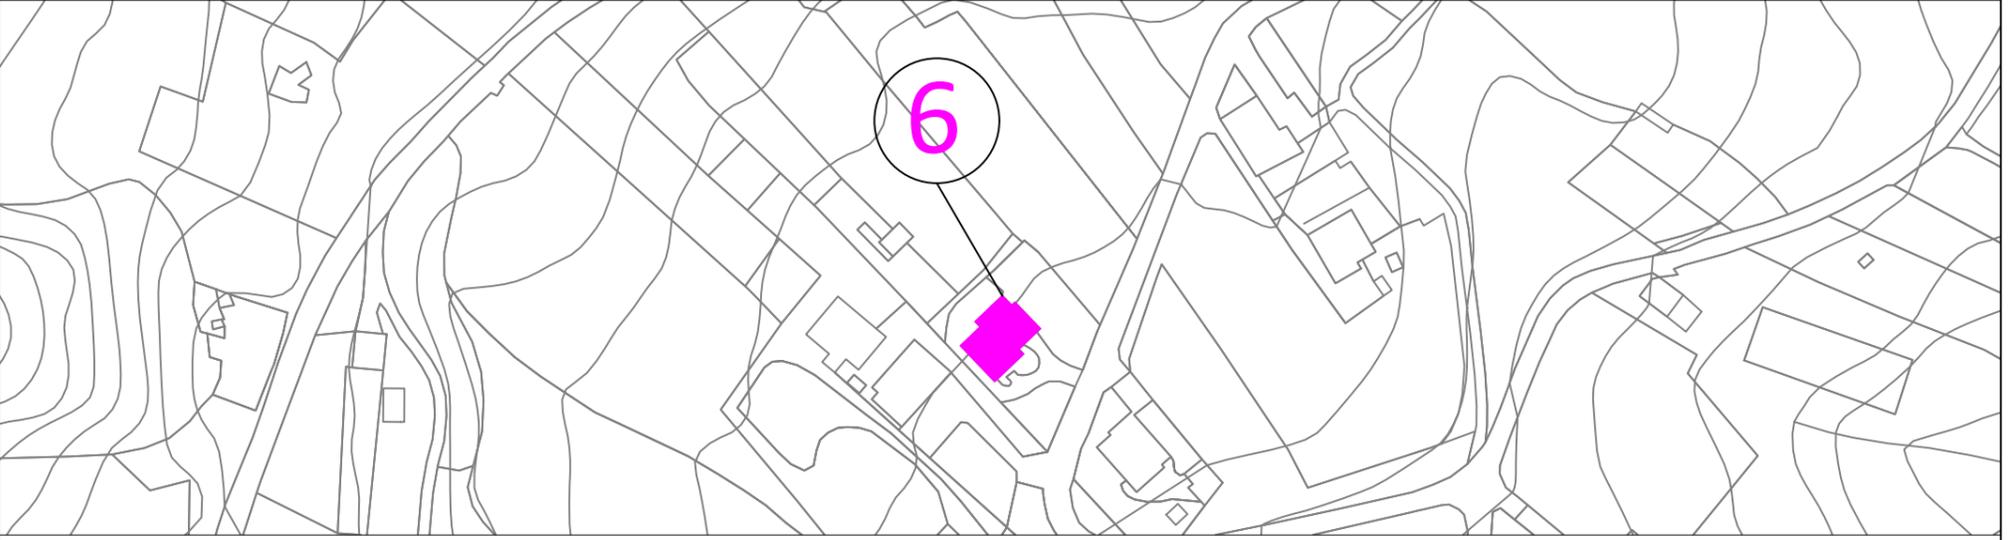


COMUNE DI CIVITELLA DEL TRONTO  
DELOCALIZZAZIONE EDIFICI ESISTENTI "ZONA ROSSA" PONZANO

CODICE PROGETTO  
PA3 2019

60  
50  
40  
30  
20  
10  
0


PROSPETTO SUD-OVEST

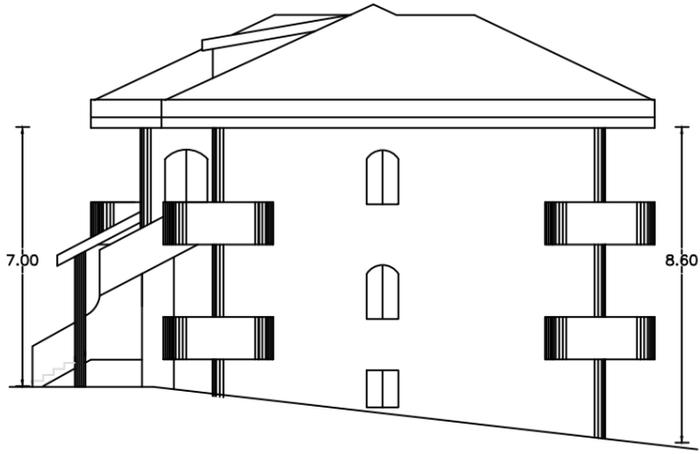


PROSPETTO NORD-EST



PROSPETTO NORD-OVEST

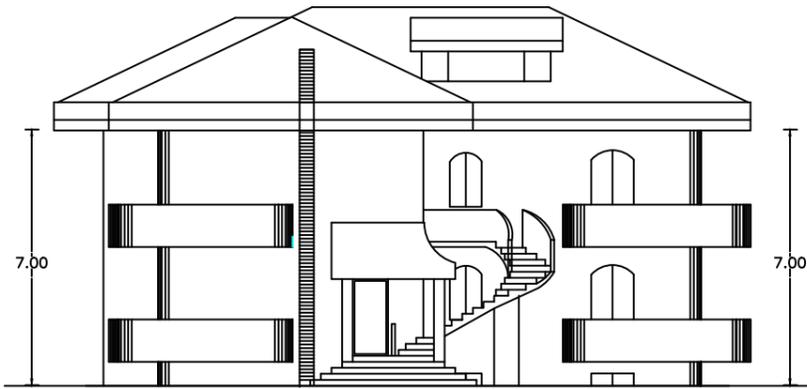

PROSPETTO SUD-EST

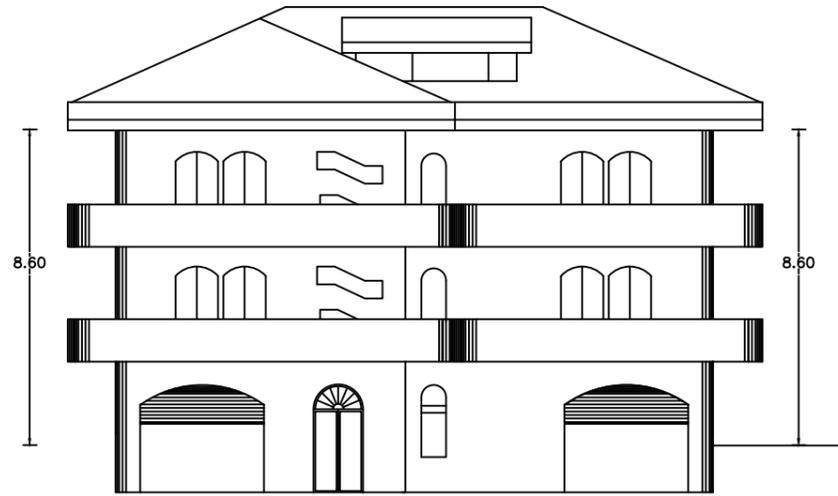

SEZIONE A-A

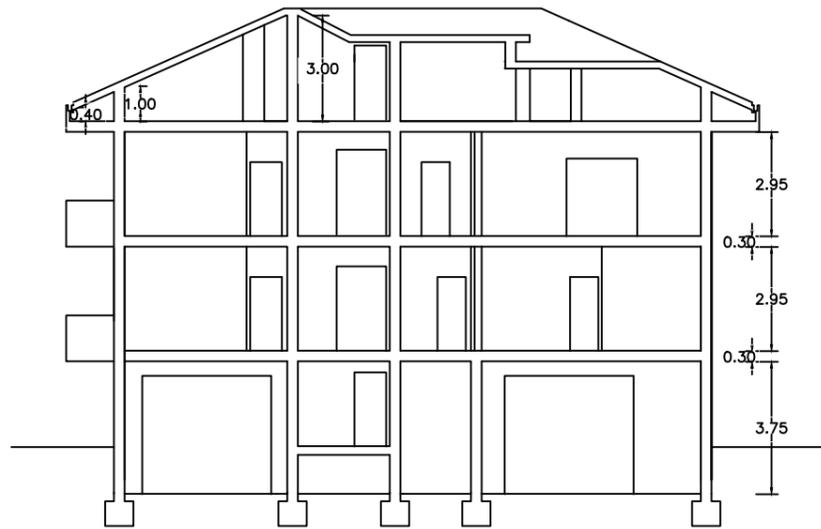


TAVOLA **PIANO ATTUATIVO DELOCALIZZAZIONE E RILOCALIZZAZIONE PONZANO** - art. 11 comma 1 D.L. 189/2016

<b>PA</b> <b>1.5.2</b>	OGGETTO - Elementi di Analisi - Allegato 1, Ordinanza n.39 del 08.09.2017	LIVELLO	ID_6B	FILE	REVISIONI
	3 - PROSPETTI STATO DI FATTO	STATO DI FATTO ANTE-SISMA	Ottavi Mirella	ID_6B	Rev1: 20 settembre 2019
	ARCHITETTO FILIPPO DI GIOVANNI - PIAZZA BRUNO BUOZZI 45 GIULIANOVA - TELEFONO 392.0304798 - 328.5397690 - MAIL: filio.dg@libero.it - PEC: filippo.digiovanni@archiworldpec.it		Fg.51 - Part. 465 - Sub 6-7 Fg.51 - Part. 467 - Sub 8-9	novembre 2019	Rev2: 5 novembre 2019





**COMUNE DI CIVITELLA DEL TRONTO**  
DELOCALIZZAZIONE EDIFICI ESISTENTI "ZONA ROSSA" PONZANO


CODICE PROGETTO  
**PA3 2019**



**RILIEVO FOTOGRAFICO POST-SISMA**



**F1-6B**

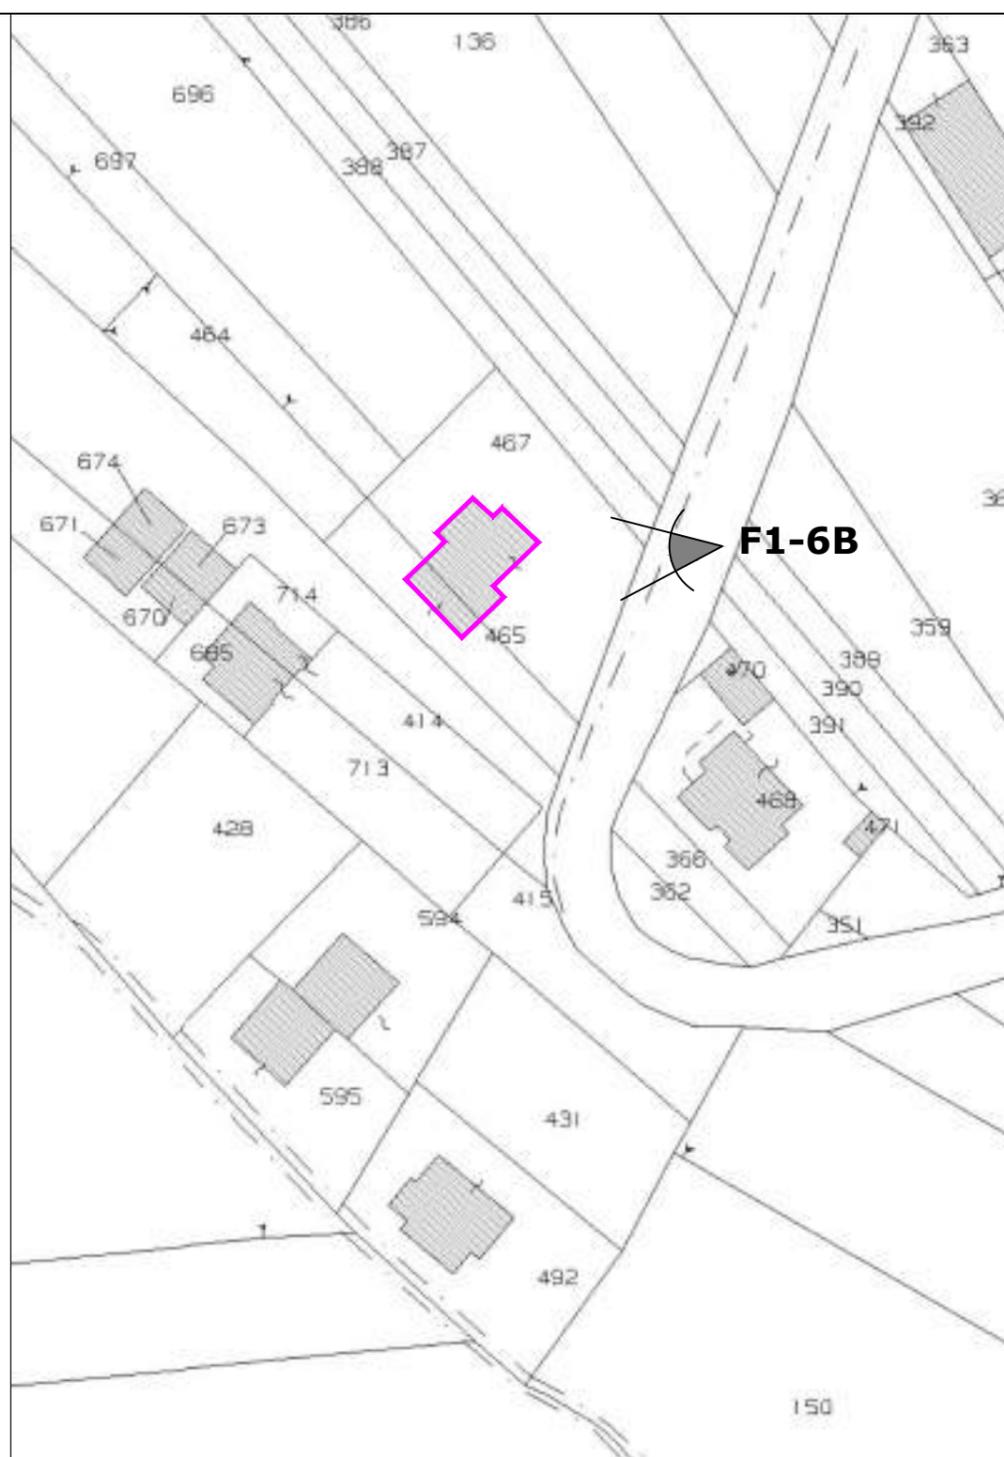

**INDIVIDUAZIONE LAPIDARIO**

STRUTTURA PORTANTE IN C.A. - TAMPONATURA IN LATERIZIO - FINITURA INTONACO

**DEFINIZIONE OPERE PROVVISORIALI**

NON PRESENTI

**USO IMMOBILI PRE-SISMA**

USO RESIDENZIALE

**LIVELLO OPERATIVO (edifici a destinazione prevalente abitativa con struttura in muratura o in c.a. in opera) ORDINANZA n.19 del 07-04-2017 - tabella 5**

L4 - Il Livello Operativo L4 comporta l'esecuzione di interventi di demolizione e ricostruzione o di adeguamento sismico.

TAVOLA	PIANO ATTUATIVO DELOCALIZZAZIONE E RILOCALIZZAZIONE PONZANO - art. 11 comma 1 D.L. 189/2016			
<b>PA 1.6</b>	OGGETTO - Elementi di Analisi - Allegato 1, Ordinanza n.39 del 08.09.2017	LIVELLO	ID_6B	FILE
	3 - RILIEVO FOTOGRAFICO 4 - INDIVIDUAZIONE LAPIDARIO 5 - DEFINIZIONE OPERE PROVVISORIALI 6 - USO IMMOBILI PRE-SISMA	DOCUMENTAZIONE POST-SISMA	Ottavi Mirella Fg.51 - Part. 465 - Sub 6-7 Fg.51 - Part. 467 - Sub 8-9	ID_6B novembre 2019
	ARCHITETTO FILIPPO DI GIOVANNI - PIAZZA BRUNO BUOZZI 45 GIULIANOVA - TELEFONO 392.0304798 - 328.5397690 - MAIL: filio.dg@libero.it - PEC: filippo.digiovanni@archiworldpec.it			REVISIONI
				Rev1: 20 settembre 2019 Rev2: 5 novembre 2019





COMUNE DI CIVITELLA DEL TRONTO  
DELOCALIZZAZIONE EDIFICI ESISTENTI "ZONA ROSSA" PONZANO

CODICE PROGETTO  
PA3 2019


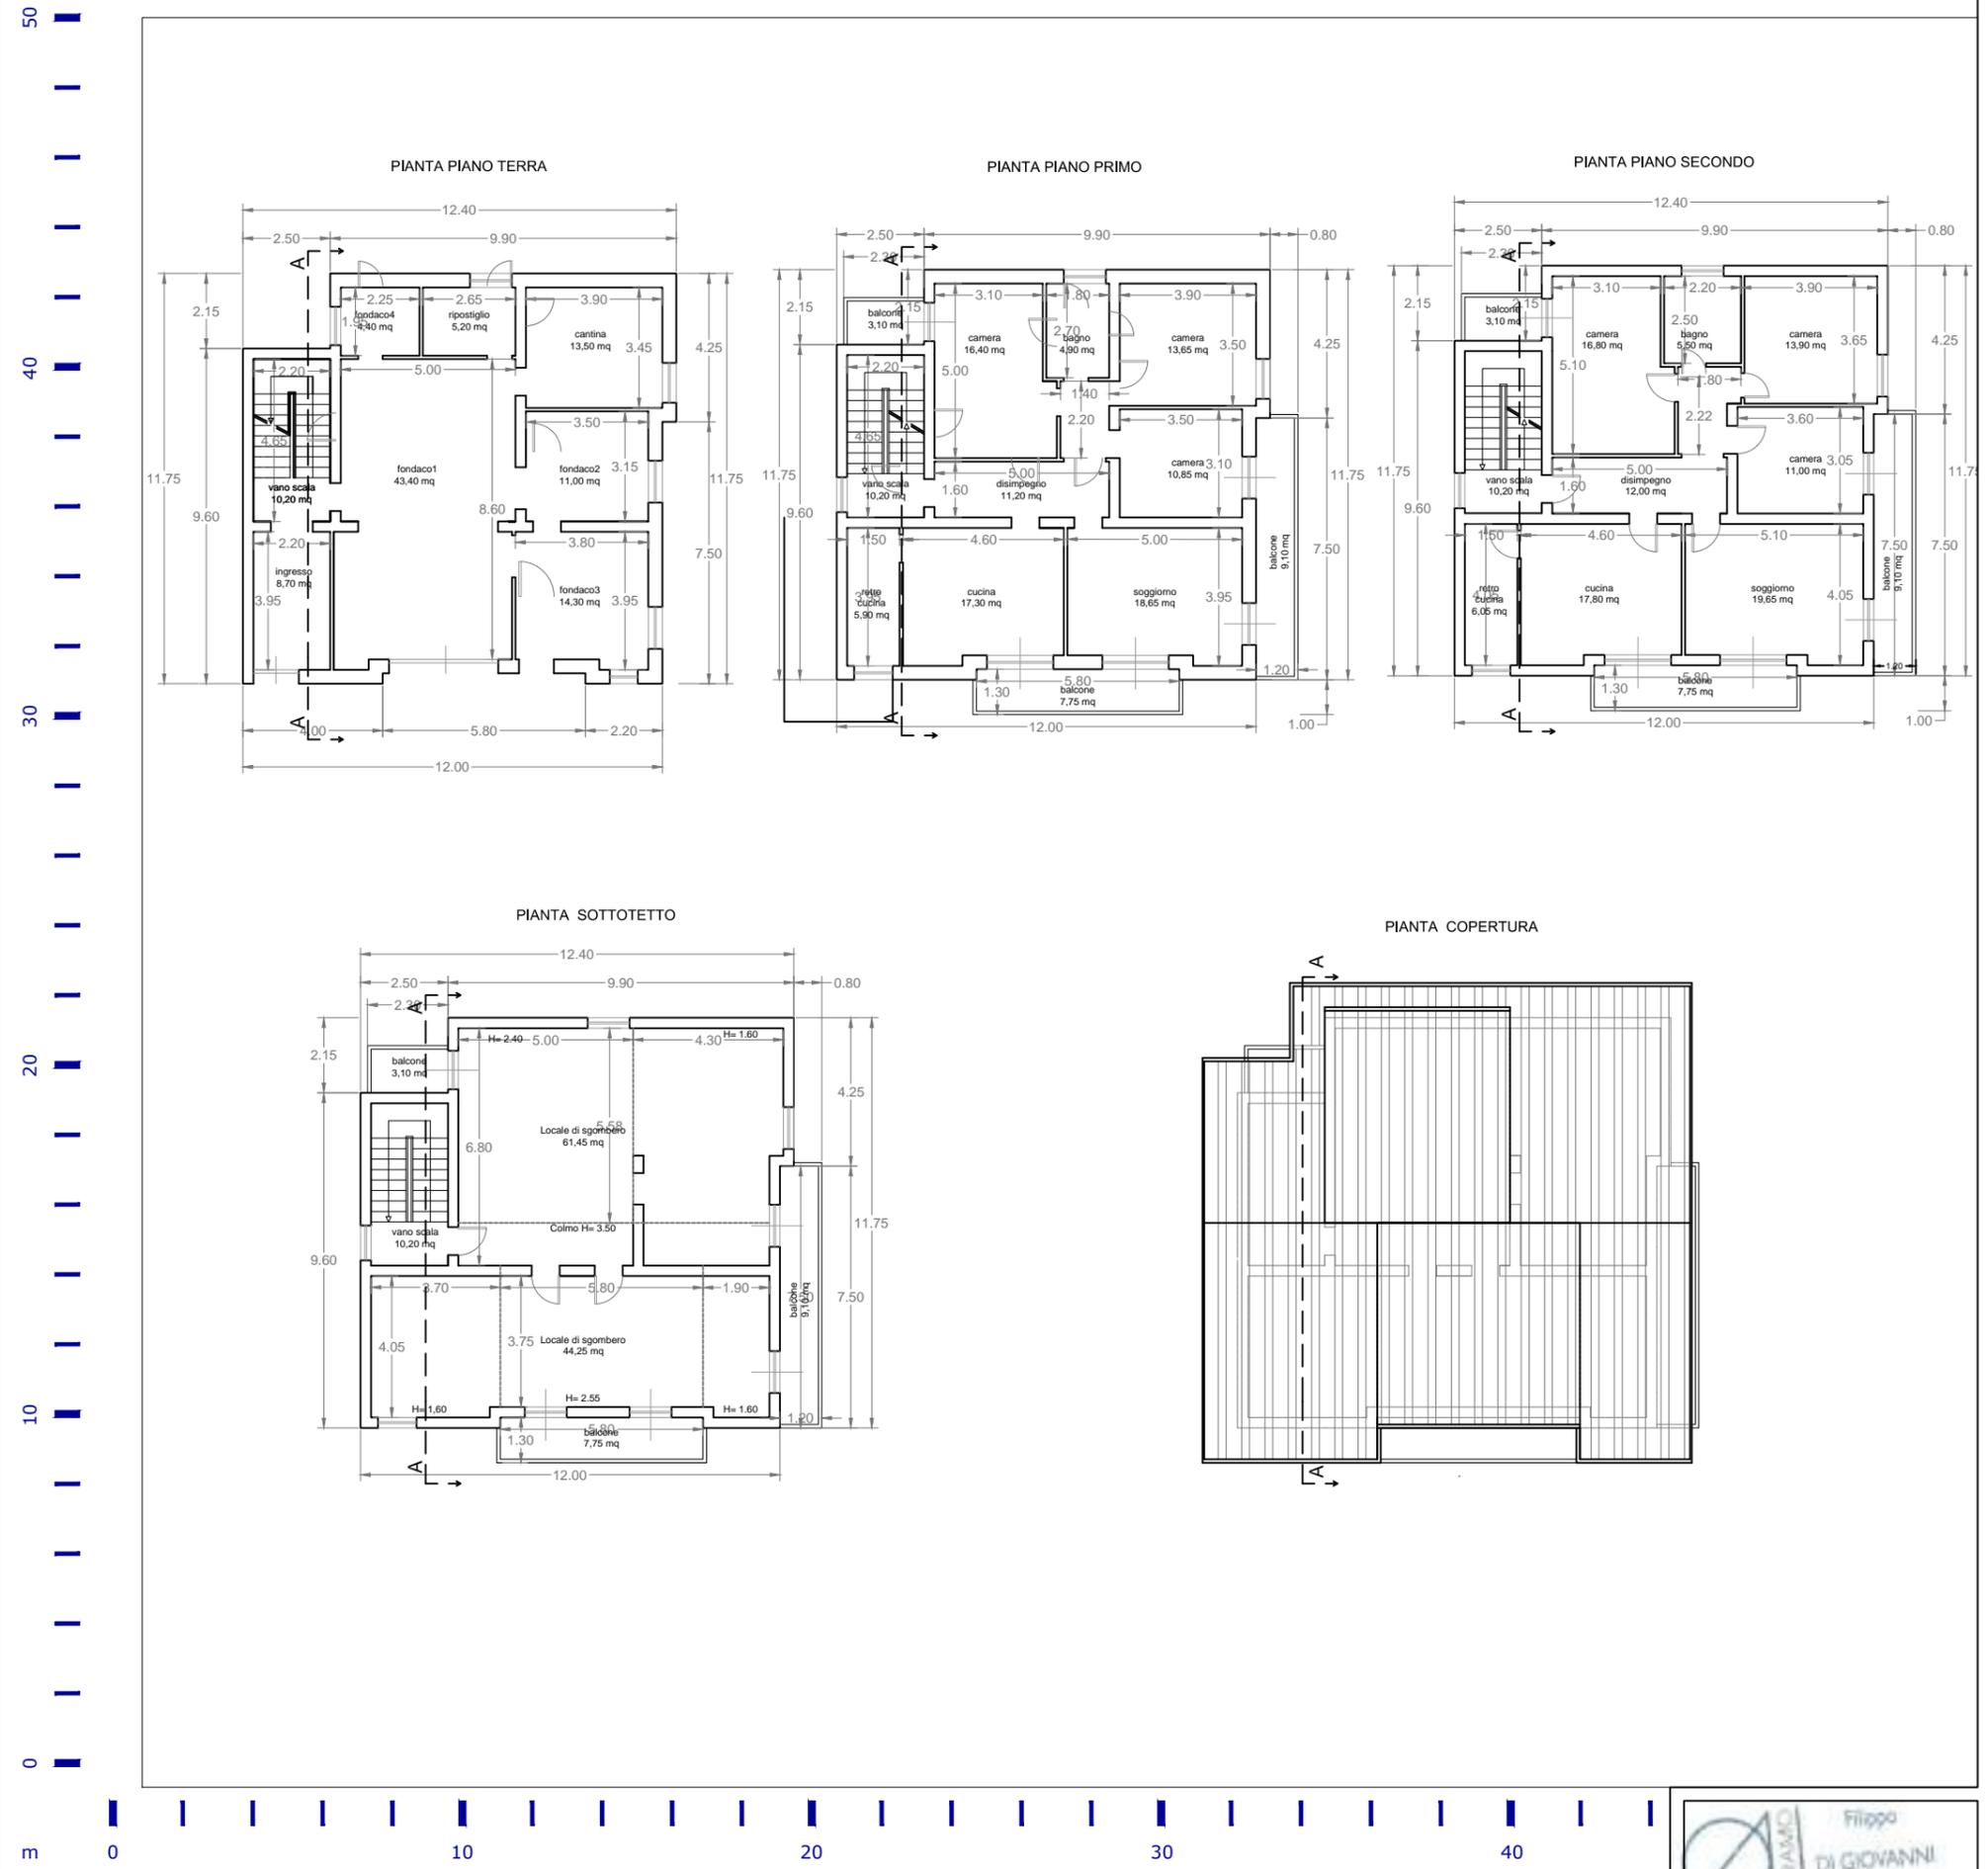


TAVOLA	PIANO ATTUATIVO DELOCALIZZAZIONE E RILOCALIZZAZIONE PONZANO - art. 11 comma 1 D.L. 189/2016			
PA 1.5.1	OGGETTO - Elementi di Analisi - Allegato 1, Ordinanza n.39 del 08.09.2017	LIVELLO	ID_7A_7B	FILE
	2 - MAPPATURA EDIFICI DA DEMOLIRE	STATO DI FATTO ANTE-SISMA	Ferramini Giovanni - Antonucci Eva - Ferramini Alessandro Ferramini Sabrina	ID_7
	3 - PIANTE STATO DI FATTO		Fg.51 - Part. 685 - Sub 4-5-6-7-8-9	novembre 2019
ARCHITETTO FILIPPO DI GIOVANNI - PIAZZA BRUNO BUOZZI 45 GIULIANOVA - TELEFONO 392.0304798 - 328.5397690 - MAIL: filio.dg@libero.it - PEC: filippo.digiovanni@archiworldpec.it		REVISIONI		
		Rev1: 20 settembre 2019		
		Rev2: 5 novembre 2019		



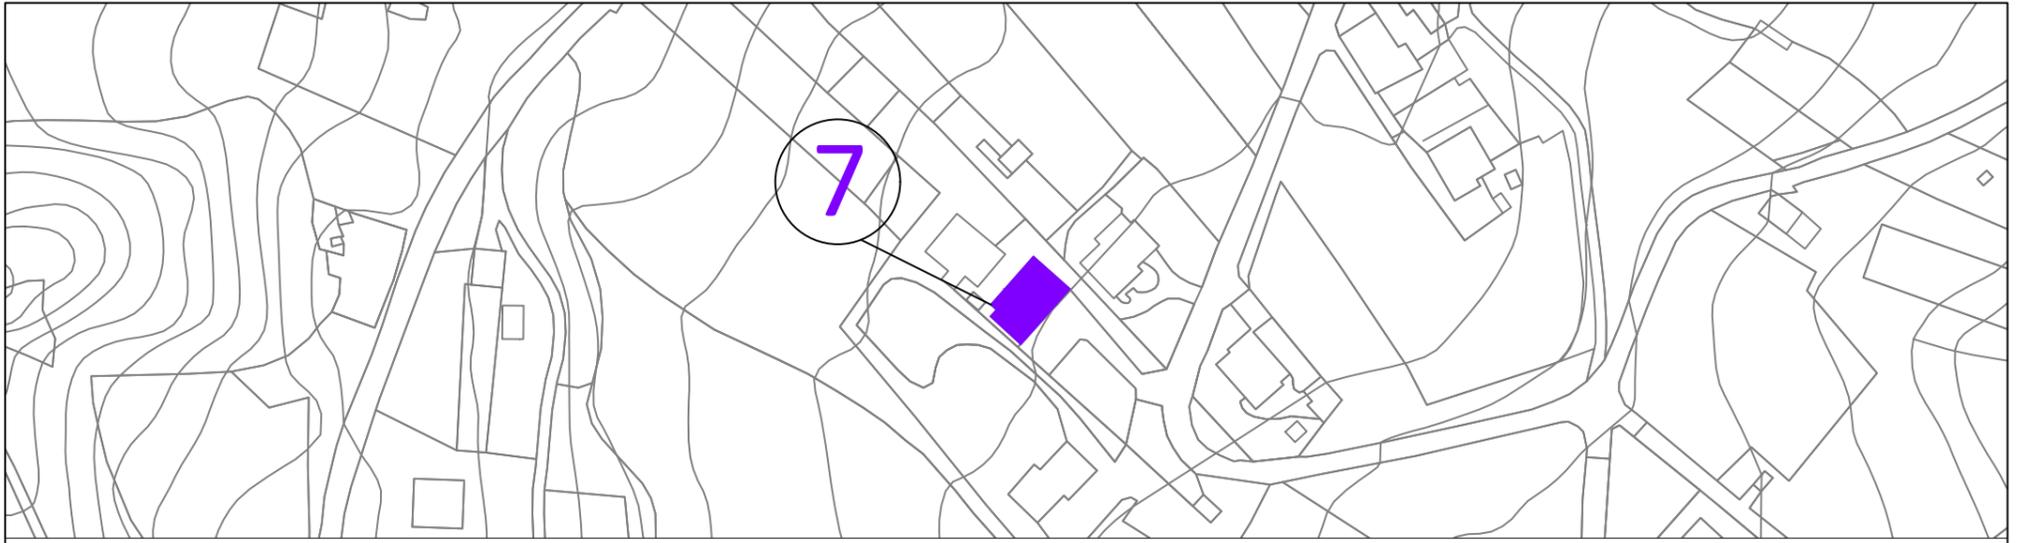

COMUNE DI CIVITELLA DEL TRONTO  
DELOCALIZZAZIONE EDIFICI ESISTENTI "ZONA ROSSA" PONZANO

CODICE  
PROGETTO  
PA3 2019

60  
50  
40  
30  
20  
10  
0



SEZIONE A-A

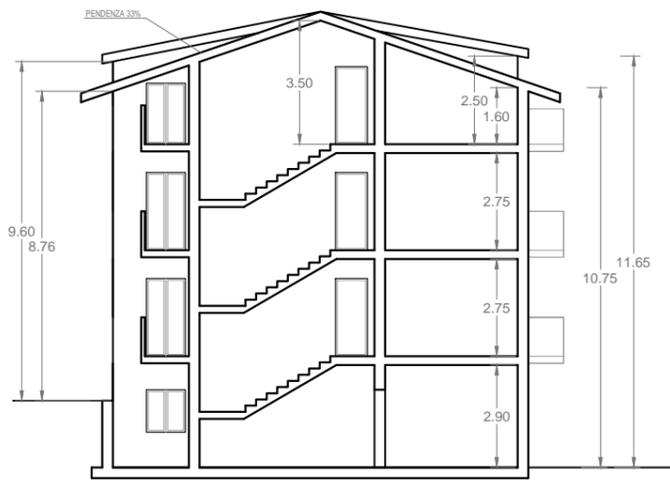


TAVOLA **PIANO ATTUATIVO DELOCALIZZAZIONE E RILOCALIZZAZIONE PONZANO** - art. 11 comma 1 D.L. 189/2016

<b>PA</b> <b>1.5.2</b>	OGGETTO - Elementi di Analisi - Allegato 1, Ordinanza n.39 del 08.09.2017	LIVELLO	ID_7A_7B	FILE	REVISIONI
	3 - PROSPETTI STATO DI FATTO	STATO DI FATTO ANTE-SISMA	Ferramini Giovanni - Antonucci Eva - Ferramini Alessandro Ferramini Sabrina	ID_7	Rev1: 20 settembre 2019
	ARCHITETTO FILIPPO DI GIOVANNI - PIAZZA BRUNO BUOZZI 45 GIULIANOVA - TELEFONO 392.0304798 - 328.5397690 - MAIL: filio.dg@libero.it - PEC: filippo.digiovanni@archiworldpec.it		Fg.51 - Part. 685 - Sub 4-5-6-7-8-9	novembre 2019	Rev2: 5 novembre 2019





**COMUNE DI CIVITELLA DEL TRONTO**  
DELOCALIZZAZIONE EDIFICI ESISTENTI "ZONA ROSSA" PONZANO


CODICE PROGETTO  
**PA3 2019**



**RILIEVO FOTOGRAFICO POST-SISMA**



**F1-7**

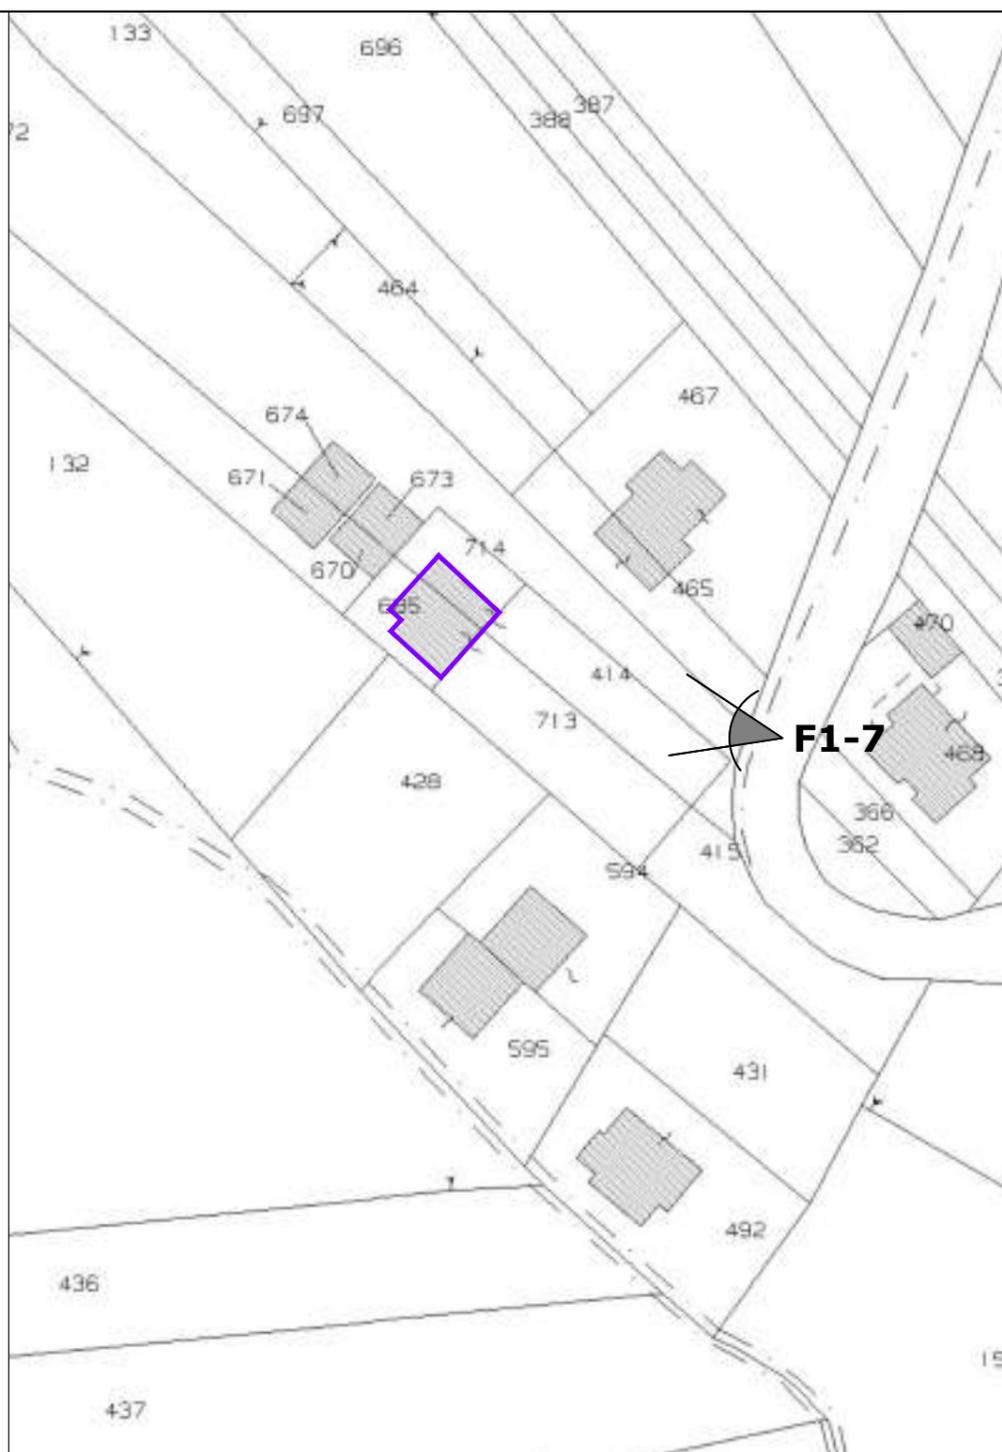

**INDIVIDUAZIONE LAPIDARIO**

STRUTTURA PORTANTE IN C.A. - TAMPONATURA IN LATERIZIO - FINITURA INTONACO

**DEFINIZIONE OPERE PROVVISORIALI**

NON PRESENTI

**USO IMMOBILI PRE-SISMA**

USO RESIDENZIALE

**LIVELLO OPERATIVO (edifici a destinazione prevalente abitativa con struttura in muratura o in c.a. in opera) ORDINANZA n.19 del 07-04-2017 - tabella 5**

L4 - Il Livello Operativo L4 comporta l'esecuzione di interventi di demolizione e ricostruzione o di adeguamento sismico.

TAVOLA	PIANO ATTUATIVO DELOCALIZZAZIONE E RILOCALIZZAZIONE PONZANO - art. 11 comma 1 D.L. 189/2016				
<b>PA 1.6</b>	OGGETTO - Elementi di Analisi - Allegato 1, Ordinanza n.39 del 08.09.2017	LIVELLO	ID_7A_7B	FILE	REVISIONI
	3 - RILIEVO FOTOGRAFICO 4 - INDIVIDUAZIONE LAPIDARIO 5 - DEFINIZIONE OPERE PROVVISORIALI 6 - USO IMMOBILI PRE-SISMA	DOCUMENTAZIONE POST-SISMA	Ferramini Giovanni - Antonucci Eva - Ferramini Alessandro Ferramini Sabrina Fig.51 - Part. 685 - Sub 4-5-6-7-8-9	ID_7 novembre 2019	Rev1: 20 settembre 2019 Rev2: 5 novembre 2019
ARCHITETTO FILIPPO DI GIOVANNI - PIAZZA BRUNO BUOZZI 45 GIULIANOVA - TELEFONO 392.0304798 - 328.5397690 - MAIL: filo.dg@libero.it - PEC: filippo.digiovanni@archiworldpec.it					





COMUNE DI CIVITELLA DEL TRONTO  
DELOCALIZZAZIONE EDIFICI ESISTENTI "ZONA ROSSA" PONZANO

CODICE PROGETTO  
PA3 2019



TAVOLA	PIANO ATTUATIVO DELOCALIZZAZIONE E RILOCALIZZAZIONE PONZANO - art. 11 comma 1 D.L. 189/2016			
<b>PA</b> <b>1.5.1</b>	OGGETTO - Elementi di Analisi - Allegato 1, Ordinanza n.39 del 08.09.2017	LIVELLO	ID_8A	FILE
	2 - MAPPATURA EDIFICI DA DEMOLIRE	STATO DI FATTO ANTE-SISMA	Di Emidio Mario	ID_8A
	3 - PIANTE STATO DI FATTO		Fg.51 - Part. 594	novembre 2019
ARCHITETTO FILIPPO DI GIOVANNI - PIAZZA BRUNO BUOZZI 45 GIULIANOVA - TELEFONO 392.0304798 - 328.5397690 - MAIL: filio.dg@libero.it - PEC: filippo.digiovanni@archiworldpec.it				REVISIONI
				Rev1: 20 settembre 2019
				Rev2: 5 novembre 2019

Filippo DI GIOVANNI  
N. 366  
Sez. Aia  
Architetto



COMUNE DI CIVITELLA DEL TRONTO  
DELOCALIZZAZIONE EDIFICI ESISTENTI "ZONA ROSSA" PONZANO

CODICE  
PROGETTO  
PA3 2019

60  
50  
40  
30  
20  
10  
0

m

0

2

4

6

8

10

12

14

16

18

20

22

24

26

28

30

32


34

36


38

40

PROSPETTO EST

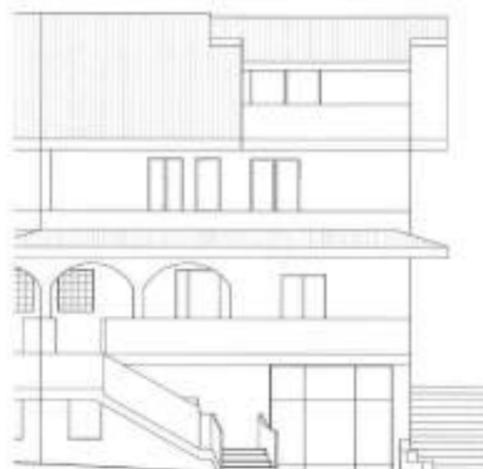

PROSPETTO OVEST

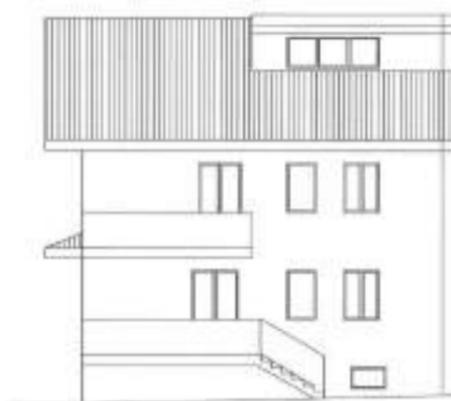

PROSPETTO NORD



SEZIONE



TAVOLA PIANO ATTUATIVO DELOCALIZZAZIONE E RILOCALIZZAZIONE PONZANO - art. 11 comma 1 D.L. 189/2016

OGGETTO - Elementi di Analisi - Allegato 1, Ordinanza n.39 del 08.09.2017	LIVELLO	ID_8A	FILE	REVISIONI
3 - PROSPETTI STATO DI FATTO	STATO DI FATTO ANTE-SISMA	Di Emidio Mario	ID_8A	Rev1: 20 settembre 2019
		Fg.51 - Part. 594	novembre 2019	Rev2: 5 novembre 2019

ARCHITETTO FILIPPO DI GIOVANNI - PIAZZA BRUNO BUOZZI 45 GIULIANOVA - TELEFONO 392.0304798 - 328.5397690 - MAIL: filio.dg@libero.it - PEC: filippo.digiovanni@archiworldpec.it

Filippo DI GIOVANNI  
N. 366  
Sez. Aia  
Architetto

PA  
1.5.2



**COMUNE DI CIVITELLA DEL TRONTO**  
DELOCALIZZAZIONE EDIFICI ESISTENTI "ZONA ROSSA" PONZANO

CODICE PROGETTO  
**PA3 2019**




**RILIEVO FOTOGRAFICO POST-SISMA**



**F1-8B**



**F2-8B**

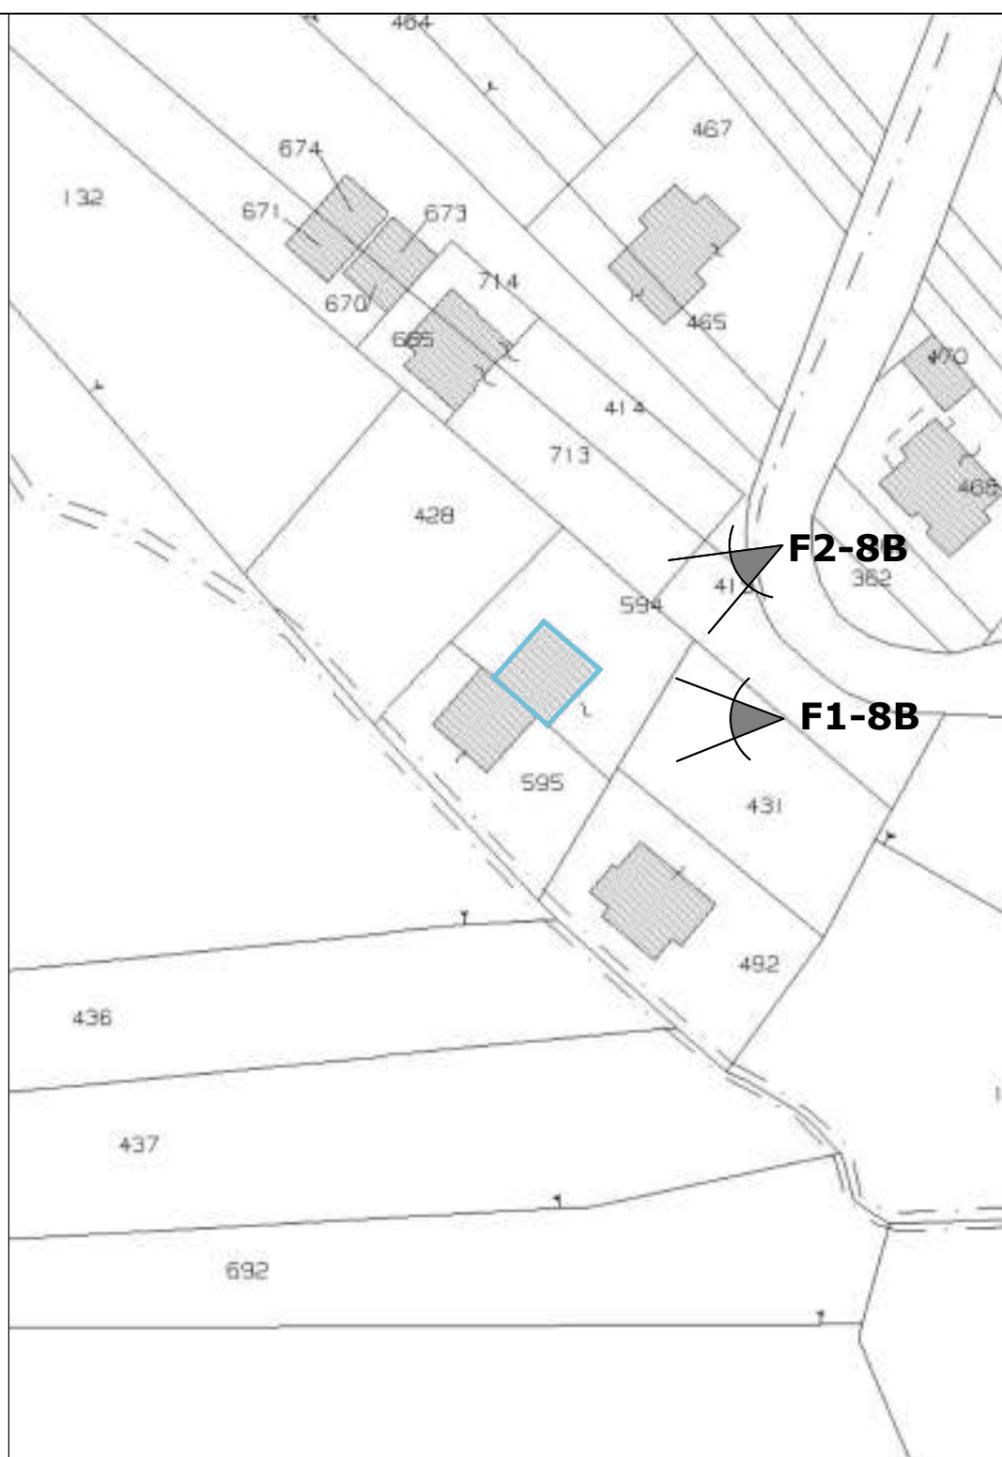

**INDIVIDUAZIONE LAPIDARIO**

STRUTTURA PORTANTE IN C.A. - TAMPONATURA IN LATERIZIO - FINITURA INTONACO

**DEFINIZIONE OPERE PROVVISORIALI**

NON PRESENTI

**USO IMMOBILI PRE-SISMA**

USO RESIDENZIALE

**LIVELLO OPERATIVO (edifici a destinazione prevalente abitativa con struttura in muratura o in c.a. in opera) ORDINANZA n.19 del 07-04-2017 - tabella 5**

L4 - Il Livello Operativo L4 comporta l'esecuzione di interventi di demolizione e ricostruzione o di adeguamento sismico.

TAVOLA	PIANO ATTUATIVO DELOCALIZZAZIONE E RILOCALIZZAZIONE PONZANO - art. 11 comma 1 D.L. 189/2016				
<b>PA 1.6</b>	OGGETTO - Elementi di Analisi - Allegato 1, Ordinanza n.39 del 08.09.2017	LIVELLO	ID_8A	FILE	REVISIONI
	3 - RILIEVO FOTOGRAFICO 4 - INDIVIDUAZIONE LAPIDARIO 5 - DEFINIZIONE OPERE PROVVISORIALI 6 - USO IMMOBILI PRE-SISMA	DOCUMENTAZIONE POST-SISMA	Di Emidio Mario Fg.51 - Part. 594	ID_8A novembre 2019	Rev1: 20 settembre 2019 Rev2: 5 novembre 2019
ARCHITETTO FILIPPO DI GIOVANNI - PIAZZA BRUNO BUOZZI 45 GIULIANOVA - TELEFONO 392.0304798 - 328.5397690 - MAIL: filio.dg@libero.it - PEC: filippo.digiovanni@archiworldpec.it					





# COMUNE DI CIVITELLA DEL TRONTO

## DELOCALIZZAZIONE EDIFICI ESISTENTI "ZONA ROSSA" PONZANO

CODICE PROGETTO  
PA3 2019


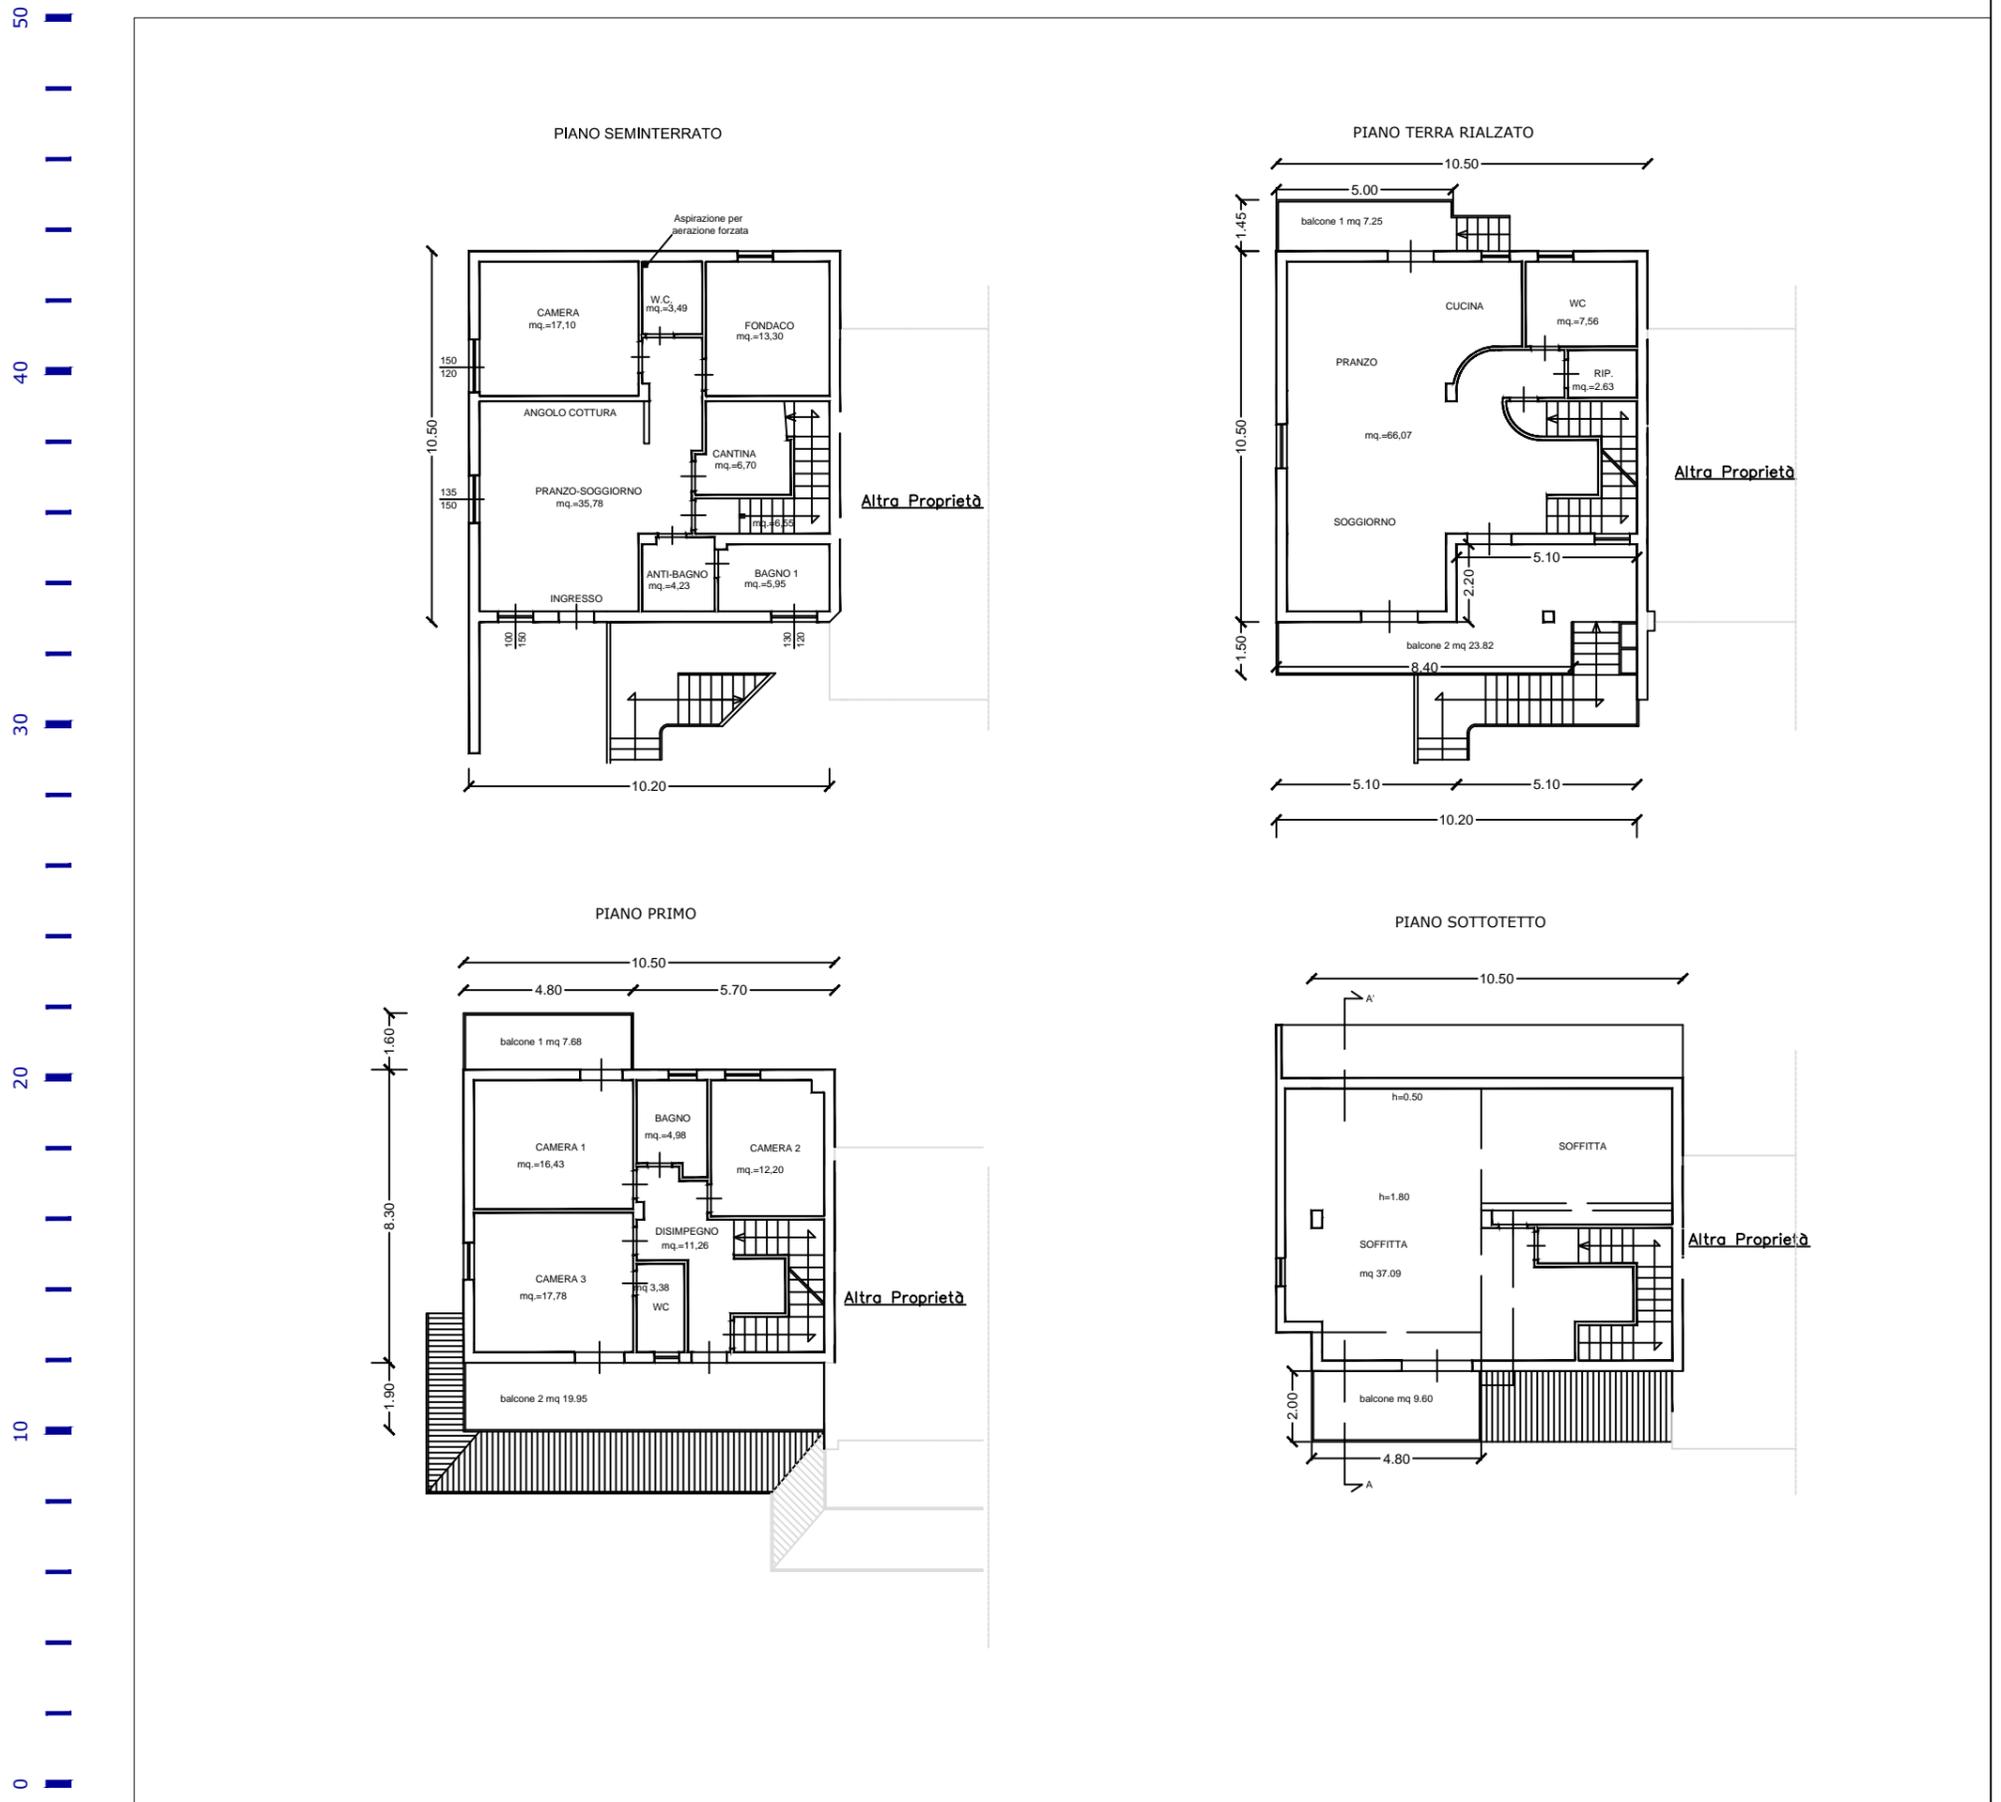


TAVOLA	PIANO ATTUATIVO DELOCALIZZAZIONE E RILOCALIZZAZIONE PONZANO - art. 11 comma 1 D.L. 189/2016			
PA 1.5.1	OGGETTO - Elementi di Analisi - Allegato 1, Ordinanza n.39 del 08.09.2017	LIVELLO	ID_8B	FILE
	2 - MAPPATURA EDIFICI DA DEMOLIRE 3 - PIANTE STATO DI FATTO	STATO DI FATTO ANTE-SISMA	Ferramini Giovanni Fig.51 - Part. 595 - Sub 2-3	ID_8B novembre 2019
ARCHITETTO FILIPPO DI GIOVANNI - PIAZZA BRUNO BUOZZI 45 GIULIANOVA - TELEFONO 392.0304798 - 328.5397690 - MAIL: filio.dg@libero.it - PEC: filippo.digiovanni@archiworldpec.it		REVISIONI		
		Rev1: 20 settembre 2019		
		Rev2: 5 novembre 2019		

Filippo DI GIOVANNI  
N. 366  
Sez. Aia  
Architetto

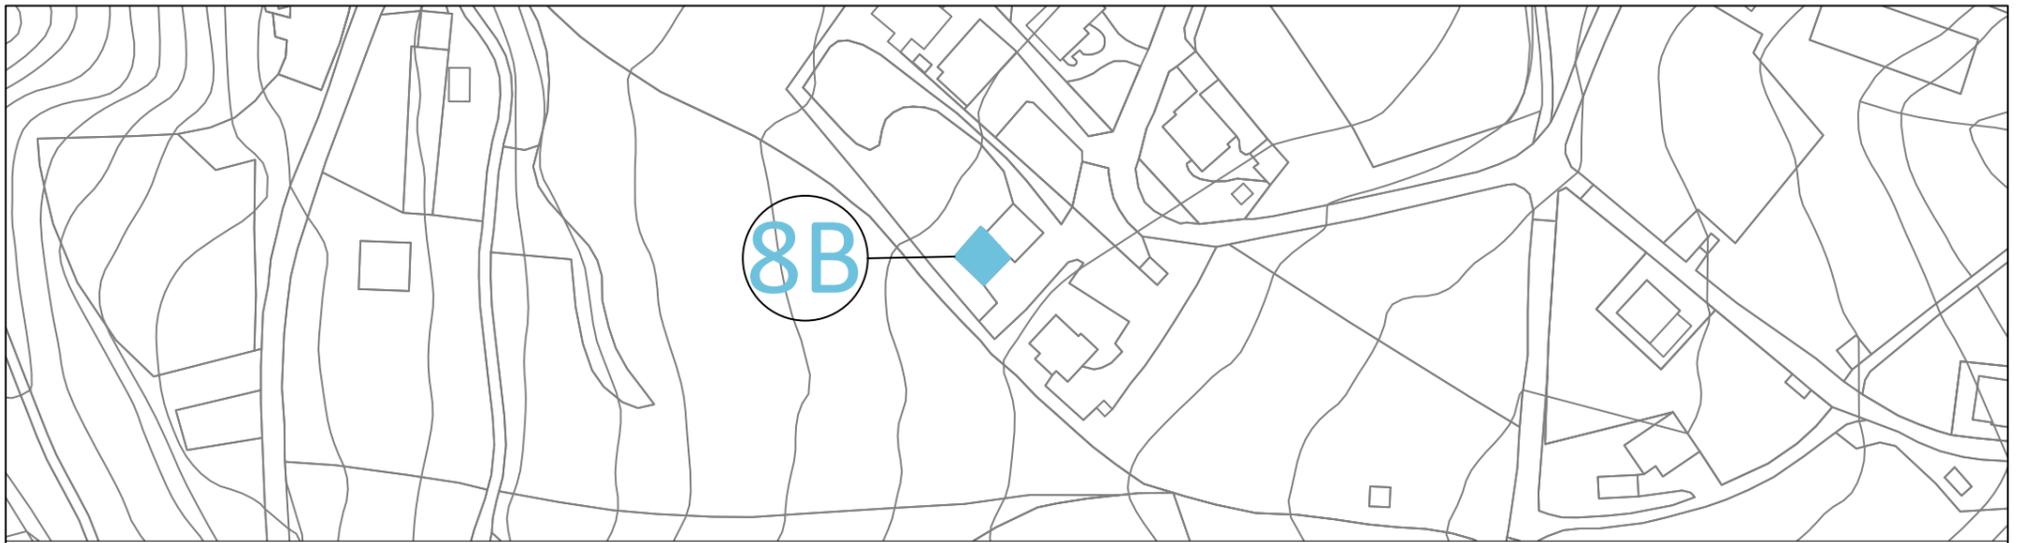

COMUNE DI CIVITELLA DEL TRONTO  
DELOCALIZZAZIONE EDIFICI ESISTENTI "ZONA ROSSA" PONZANO

CODICE  
PROGETTO  
PA3 2019



m

0

10

20


30

40


PROSPETTO EST




PROSPETTO SUD

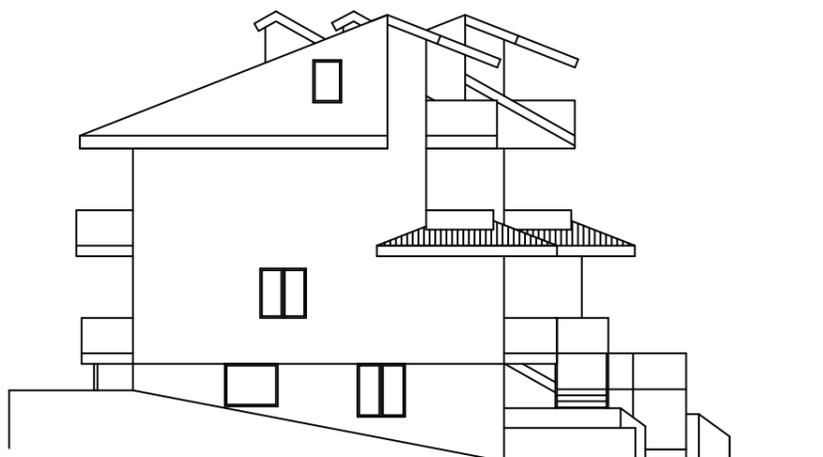

PROSPETTO NORD

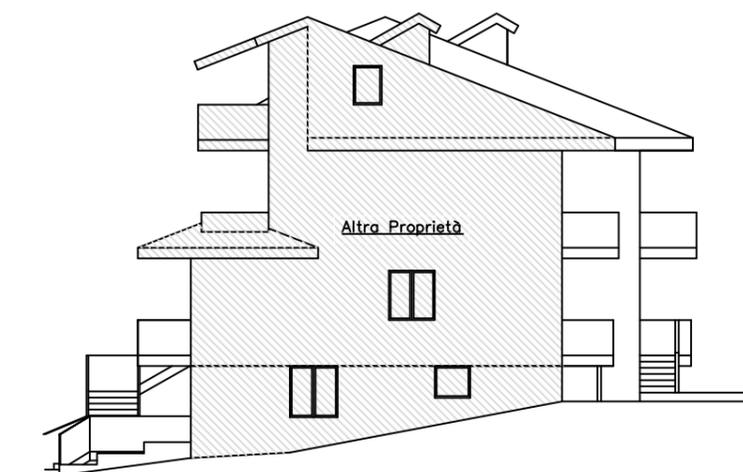

PROSPETTO OVEST

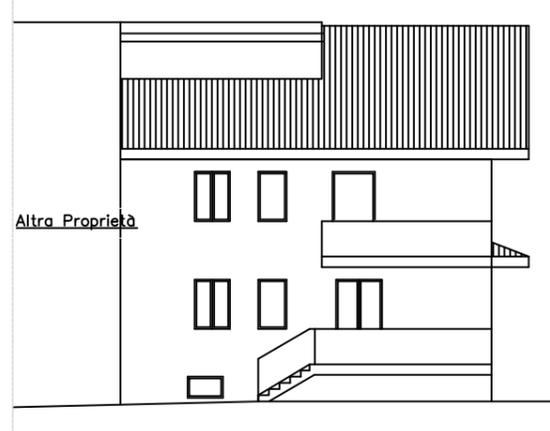

SEZIONE A - A'

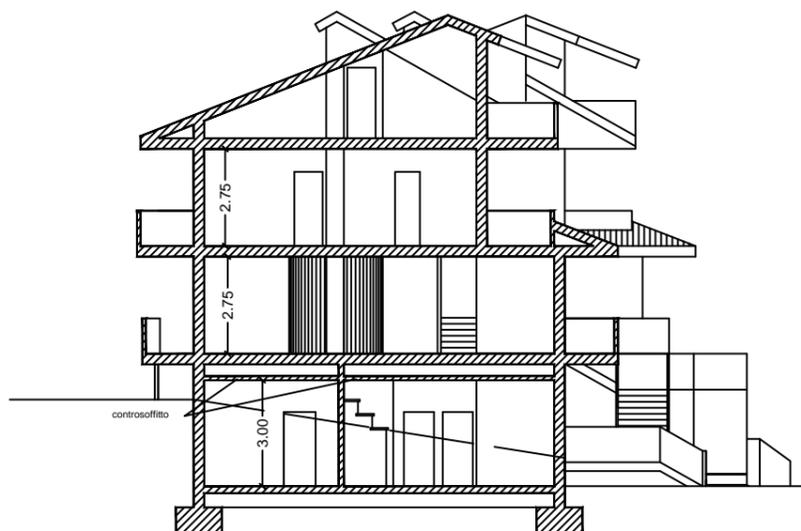


TAVOLA PIANO ATTUATIVO DELOCALIZZAZIONE E RILOCALIZZAZIONE PONZANO - art. 11 comma 1 D.L. 189/2016

<b>PA</b> <b>1.5.2</b>	OGGETTO - Elementi di Analisi - Allegato 1, Ordinanza n.39 del 08.09.2017	LIVELLO	ID_8B	FILE	REVISIONI
	3 - PROSPETTI STATO DI FATTO	STATO DI FATTO ANTE-SISMA	Ferramini Giovanni Fg.51 - Part. 595 - Sub 2-3	ID_8B novembre 2019	Rev1: 20 settembre 2019 Rev2: 5 novembre 2019

ARCHITETTO FILIPPO DI GIOVANNI - PIAZZA BRUNO BUOZZI 45 GIULIANOVA - TELEFONO 392.0304798 - 328.5397690 - MAIL: filio.dg@libero.it - PEC: filippo.digiovanni@archiworldpec.it



**COMUNE DI CIVITELLA DEL TRONTO**  
DELOCALIZZAZIONE EDIFICI ESISTENTI "ZONA ROSSA" PONZANO

CODICE PROGETTO  
**PA3 2019**




**RILIEVO FOTOGRAFICO POST-SISMA**



**F1-8B**



**F2-8B**

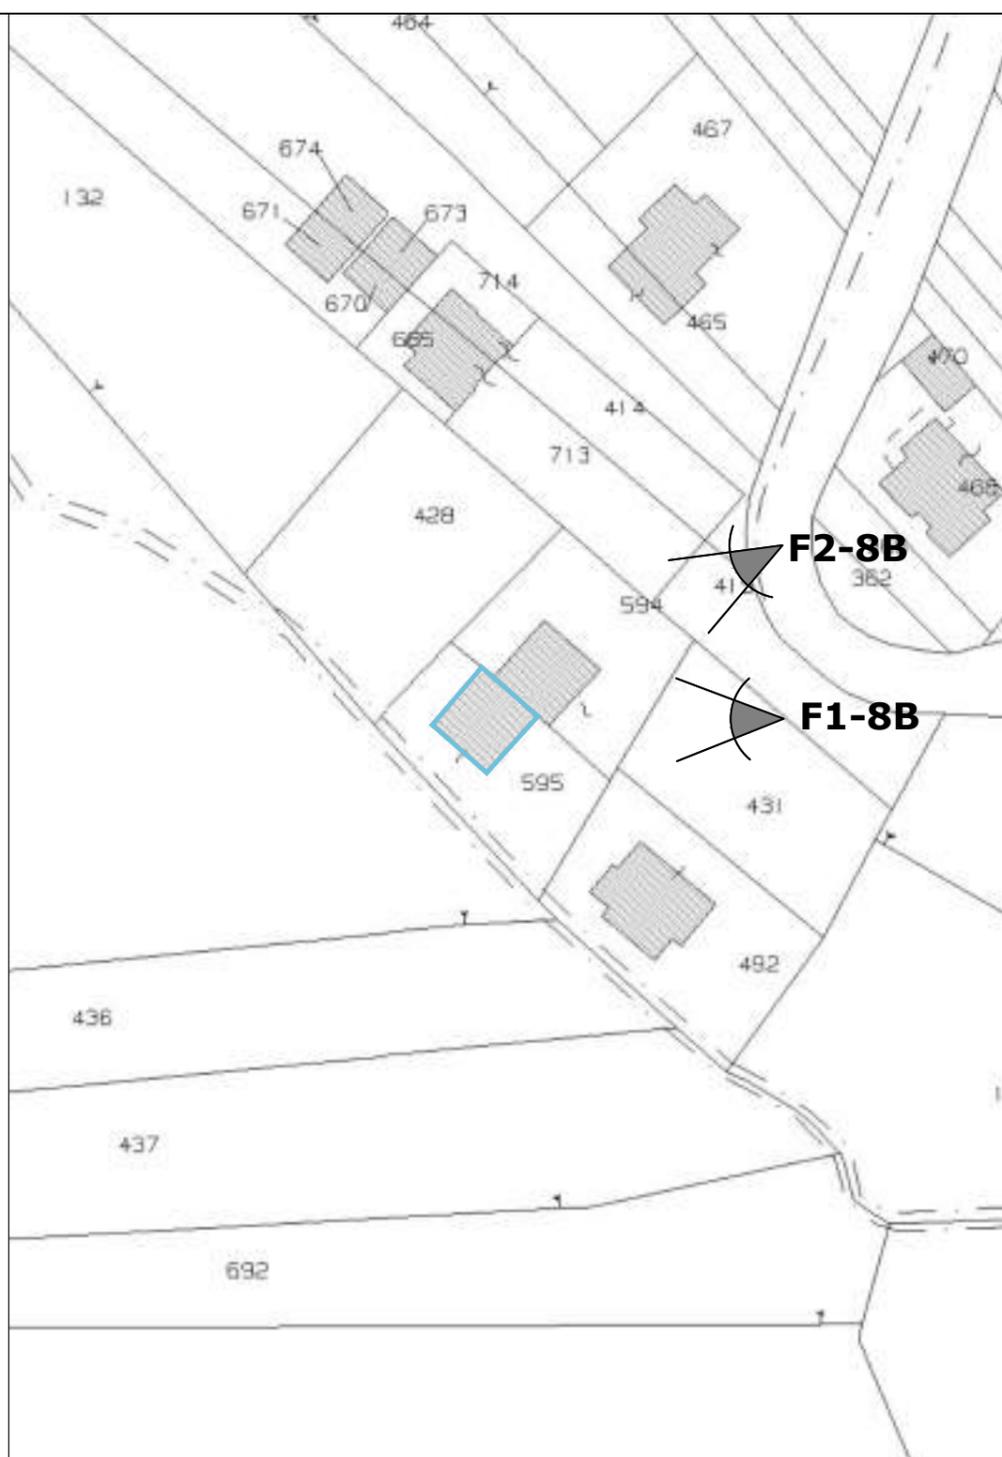

**INDIVIDUAZIONE LAPIDARIO**

STRUTTURA PORTANTE IN C.A. - TAMPONATURA IN LATERIZIO - FINITURA INTONACO

**DEFINIZIONE OPERE PROVVISORIALI**

NON PRESENTI

**USO IMMOBILI PRE-SISMA**

USO RESIDENZIALE

**LIVELLO OPERATIVO (edifici a destinazione prevalente abitativa con struttura in muratura o in c.a. in opera) ORDINANZA n.19 del 07-04-2017 - tabella 5**

L4 - Il Livello Operativo L4 comporta l'esecuzione di interventi di demolizione e ricostruzione o di adeguamento sismico.

TAVOLA	PIANO ATTUATIVO DELOCALIZZAZIONE E RILOCALIZZAZIONE PONZANO - art. 11 comma 1 D.L. 189/2016				
<b>PA 1.6</b>	OGGETTO - Elementi di Analisi - Allegato 1, Ordinanza n.39 del 08.09.2017	LIVELLO	ID_8B	FILE	REVISIONI
	3 - RILIEVO FOTOGRAFICO 4 - INDIVIDUAZIONE LAPIDARIO 5 - DEFINIZIONE OPERE PROVVISORIALI 6 - USO IMMOBILI PRE-SISMA	DOCUMENTAZIONE POST-SISMA	Ferramini Giovanni Fig.51 - Part. 595 - Sub 2-3	ID_8B novembre 2019	Rev1: 20 settembre 2019 Rev2: 5 novembre 2019
ARCHITETTO FILIPPO DI GIOVANNI - PIAZZA BRUNO BUOZZI 45 GIULIANOVA - TELEFONO 392.0304798 - 328.5397690 - MAIL: filo.dg@libero.it - PEC: filippo.digiovanni@archiworldpec.it					





COMUNE DI CIVITELLA DEL TRONTO  
DELOCALIZZAZIONE EDIFICI ESISTENTI "ZONA ROSSA" PONZANO

CODICE PROGETTO  
PA3 2019

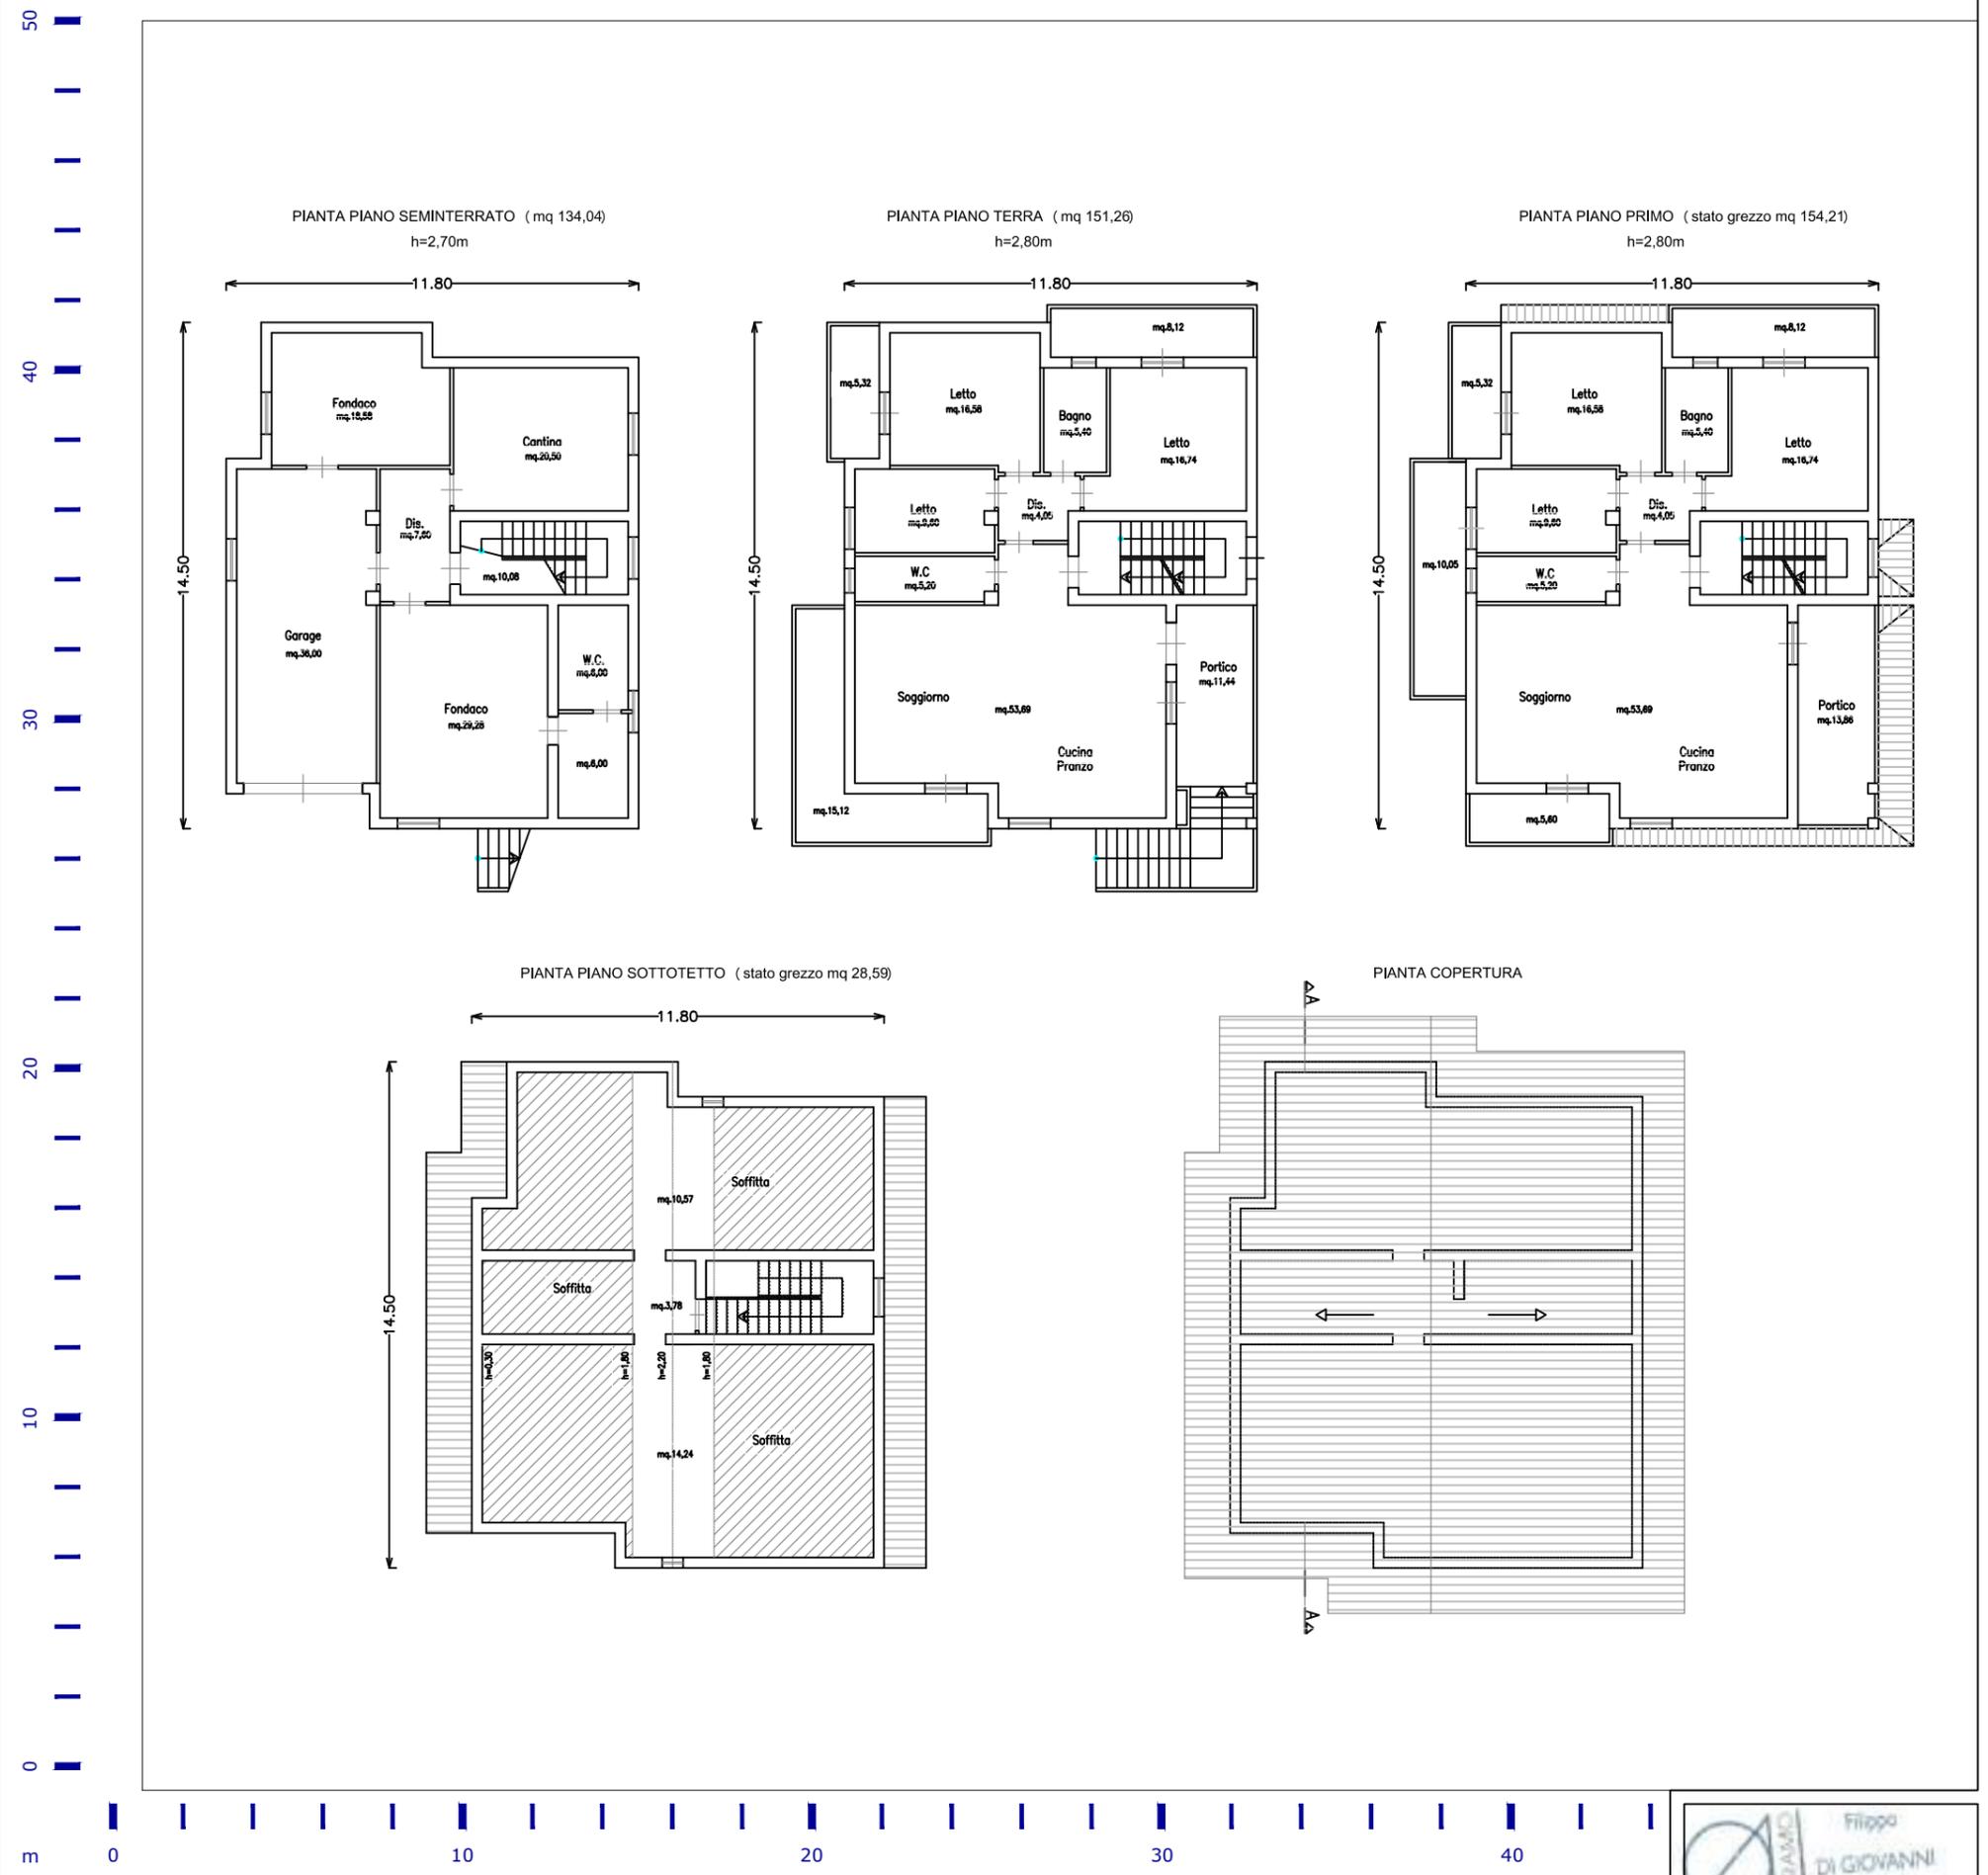


TAVOLA	PIANO ATTUATIVO DELOCALIZZAZIONE E RILOCALIZZAZIONE PONZANO - art. 11 comma 1 D.L. 189/2016			
PA 1.5.1	OGGETTO - Elementi di Analisi - Allegato 1, Ordinanza n.39 del 08.09.2017	LIVELLO	ID_9	FILE
	2 - MAPPATURA EDIFICI DA DEMOLIRE	STATO DI FATTO ANTE-SISMA	Rocchetti Camillo - Di Luigi Adriana	ID_9
	3 - PIANTE STATO DI FATTO		Fg.51 - Part. 492	novembre 2019
ARCHITETTO FILIPPO DI GIOVANNI - PIAZZA BRUNO BUOZZI 45 GIULIANOVA - TELEFONO 392.0304798 - 328.5397690 - MAIL: filio.dg@libero.it - PEC: filippo.digiovanni@archiworldpec.it				





COMUNE DI CIVITELLA DEL TRONTO  
DELOCALIZZAZIONE EDIFICI ESISTENTI "ZONA ROSSA" PONZANO

CODICE  
PROGETTO  
PA3 2019





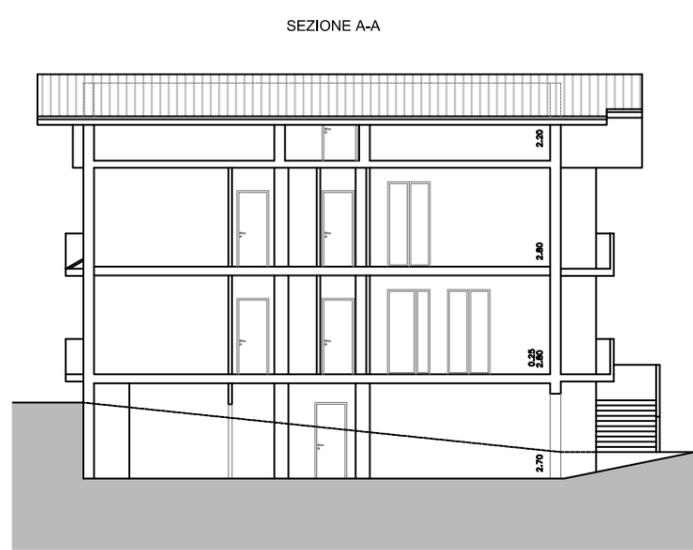


TAVOLA	PIANO ATTUATIVO DELOCALIZZAZIONE E RILOCALIZZAZIONE PONZANO - art. 11 comma 1 D.L. 189/2016			
PA 1.5.2	OGGETTO - Elementi di Analisi - Allegato 1, Ordinanza n.39 del 08.09.2017	LIVELLO	ID_9	FILE
	3 - PROSPETTI STATO DI FATTO	STATO DI FATTO ANTE-SISMA	Rocchetti Camillo - Di Luigi Adriana Fig.51 - Part. 492	ID_9 novembre 2019
ARCHITETTO FILIPPO DI GIOVANNI - PIAZZA BRUNO BUOZZI 45 GIULIANOVA - TELEFONO 392.0304798 - 328.5397690 - MAIL: filio.dg@libero.it - PEC: filippo.digiovanni@archiworldpec.it		REVISIONI		
		Rev1: 20 settembre 2019		
		Rev2: 5 novembre 2019		

Filippo DI GIOVANNI  
N. 366  
Sez. A/a  
Architetto

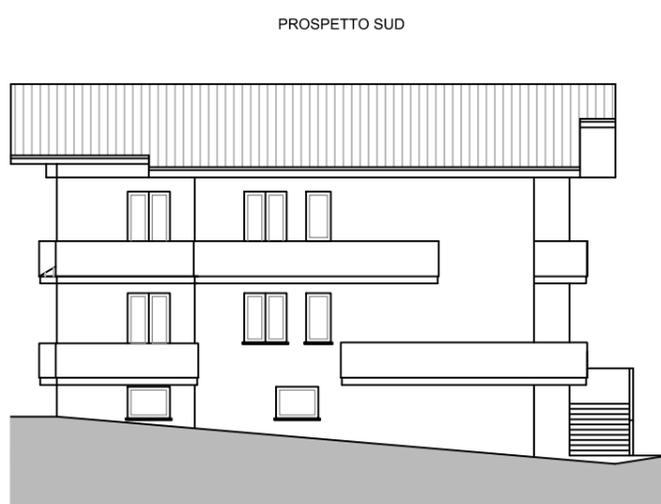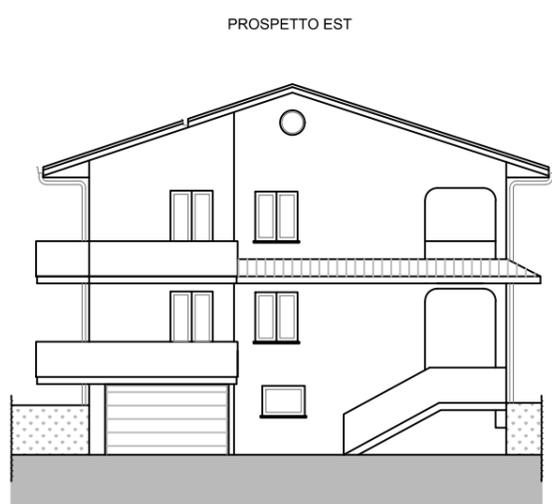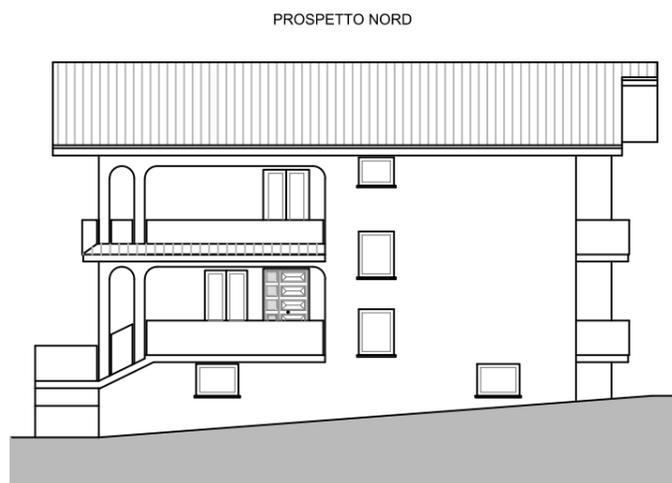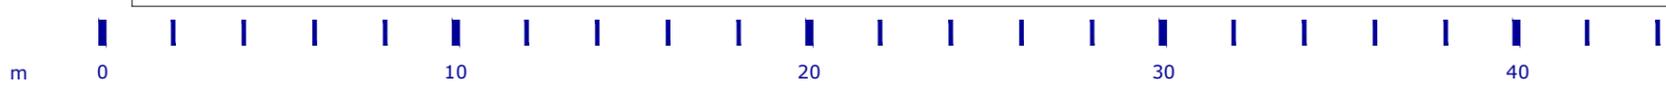

**COMUNE DI CIVITELLA DEL TRONTO**  
DELOCALIZZAZIONE EDIFICI ESISTENTI "ZONA ROSSA" PONZANO

CODICE PROGETTO  
PA3 2019




**RILIEVO FOTOGRAFICO POST-SISMA**



**F1-9**



**F2-9**

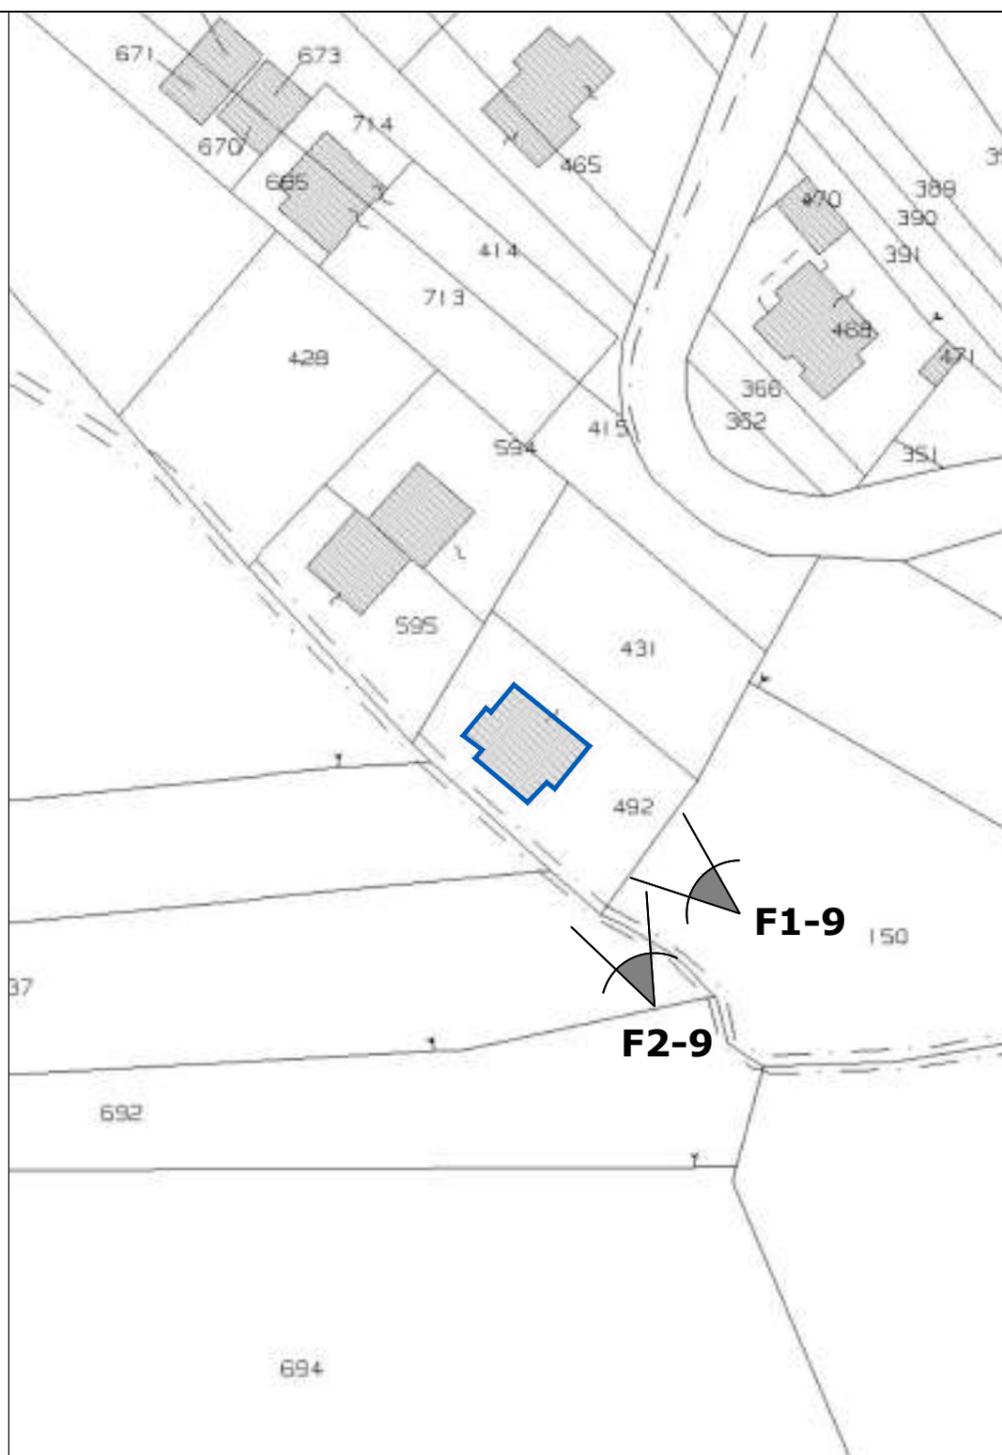

**INDIVIDUAZIONE LAPIDARIO**

STRUTTURA PORTANTE IN C.A. - TAMPONATURA IN LATERIZIO - FINITURA INTONACO

**DEFINIZIONE OPERE PROVVISORIALI**

NON PRESENTI

**USO IMMOBILI PRE-SISMA**

USO RESIDENZIALE

**LIVELLO OPERATIVO (edifici a destinazione prevalente abitativa con struttura in muratura o in c.a. in opera) ORDINANZA n.19 del 07-04-2017 - tabella 5**

L4 - Il Livello Operativo L4 comporta l'esecuzione di interventi di demolizione e ricostruzione o di adeguamento sismico.

TAVOLA	PIANO ATTUATIVO DELOCALIZZAZIONE E RILOCALIZZAZIONE PONZANO - art. 11 comma 1 D.L. 189/2016				
<b>PA 1.6</b>	OGGETTO - Elementi di Analisi - Allegato 1, Ordinanza n.39 del 08.09.2017	LIVELLO	ID_9	FILE	REVISIONI
	3 - RILIEVO FOTOGRAFICO 4 - INDIVIDUAZIONE LAPIDARIO 5 - DEFINIZIONE OPERE PROVVISORIALI 6 - USO IMMOBILI PRE-SISMA	DOCUMENTAZIONE POST-SISMA	Rocchetti Camillo - Di Luigi Adriana Fg.51 - Part. 492	ID_9 novembre 2019	Rev1: 20 settembre 2019 Rev2: 5 novembre 2019
ARCHITETTO FILIPPO DI GIOVANNI - PIAZZA BRUNO BUOZZI 45 GIULIANOVA - TELEFONO 392.0304798 - 328.5397690 - MAIL: filo.dg@libero.it - PEC: filippo.digiovanni@archiworldpec.it					





COMUNE DI CIVITELLA DEL TRONTO  
DELOCALIZZAZIONE EDIFICI ESISTENTI "ZONA ROSSA" PONZANO

CODICE  
PROGETTO  
PA3 2019



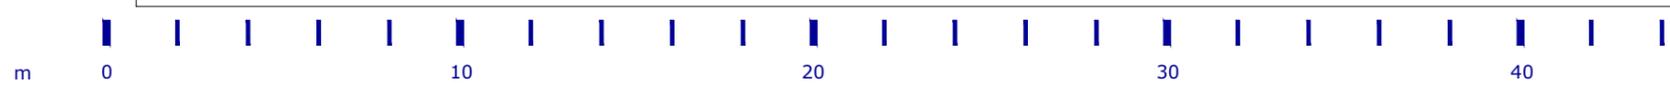


TAVOLA	PIANO ATTUATIVO DELOCALIZZAZIONE E RILOCALIZZAZIONE PONZANO - art. 11 comma 1 D.L. 189/2016				
PA 1.5.1	OGGETTO - Elementi di Analisi - Allegato 1, Ordinanza n.39 del 08.09.2017	LIVELLO	ID_10	FILE	REVISIONI
	2 - MAPPATURA EDIFICI DA DEMOLIRE	STATO DI FATTO ANTE-SISMA	Crocetti Florindo - Sciarra Anna	ID_10	Rev1: 20 settembre 2019
	3 - PIANTE STATO DI FATTO		Fg.51 - Part. 412	novembre 2019	Rev2: 5 novembre 2019
ARCHITETTO FILIPPO DI GIOVANNI - PIAZZA BRUNO BUOZZI 45 GIULIANOVA - TELEFONO 392.0304798 - 328.5397690 - MAIL: filio.dg@libero.it - PEC: filippo.digiovanni@archiworldpec.it					

Filippo DI GIOVANNI  
N. 366  
Sez. A/a  
Architetto

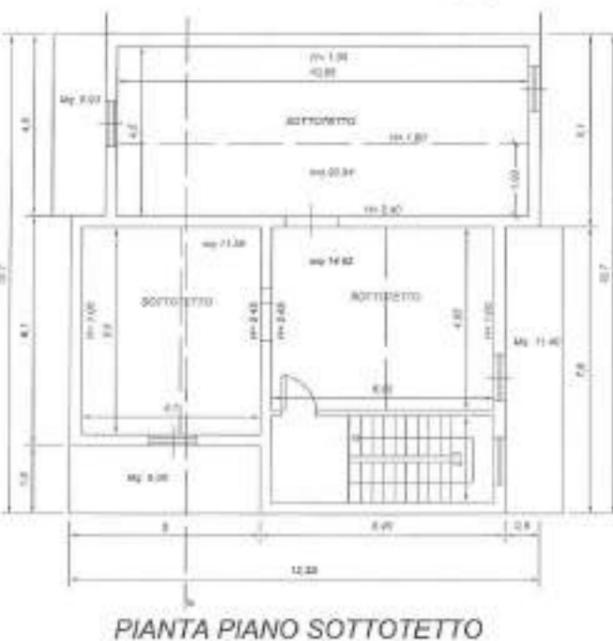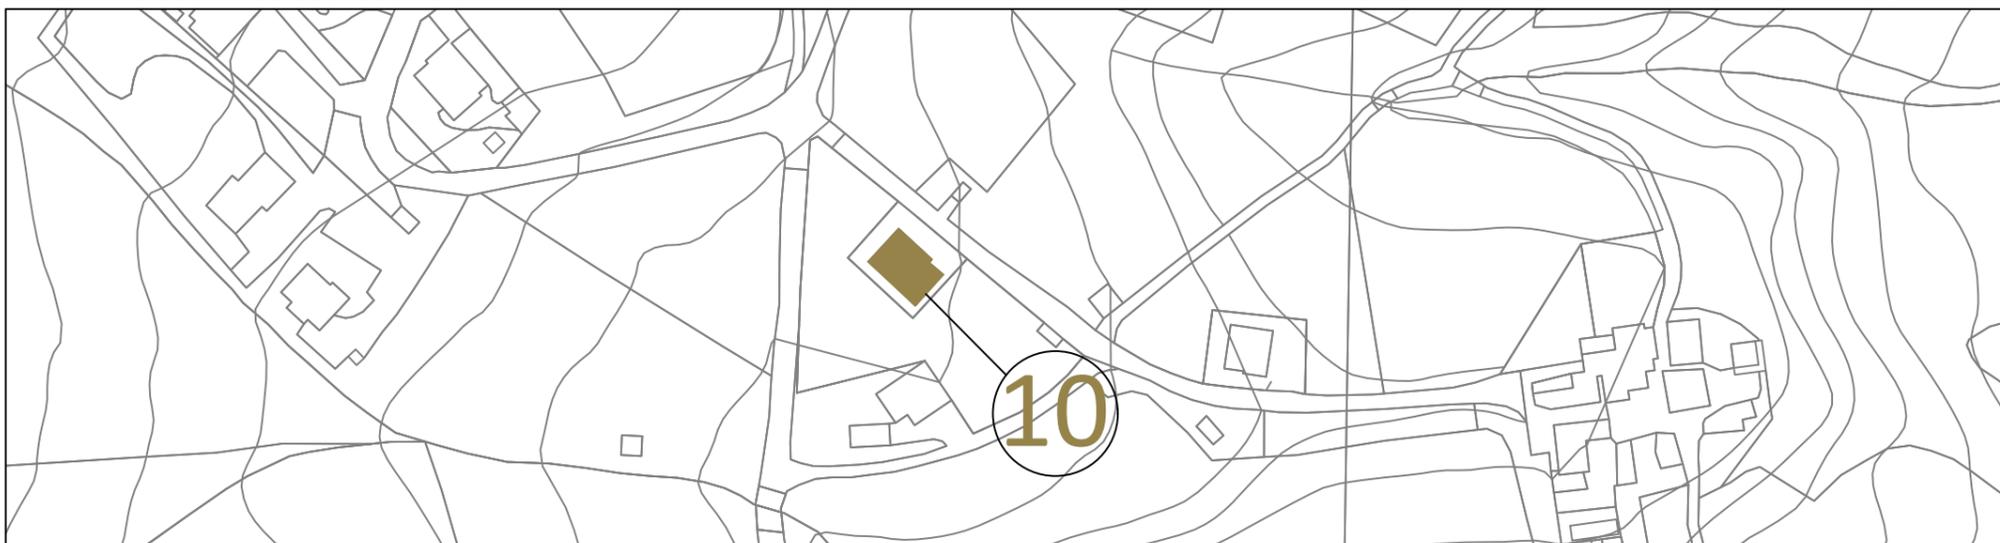

COMUNE DI CIVITELLA DEL TRONTO  
DELOCALIZZAZIONE EDIFICI ESISTENTI "ZONA ROSSA" PONZANO

CODICE  
PROGETTO  
PA3 2019

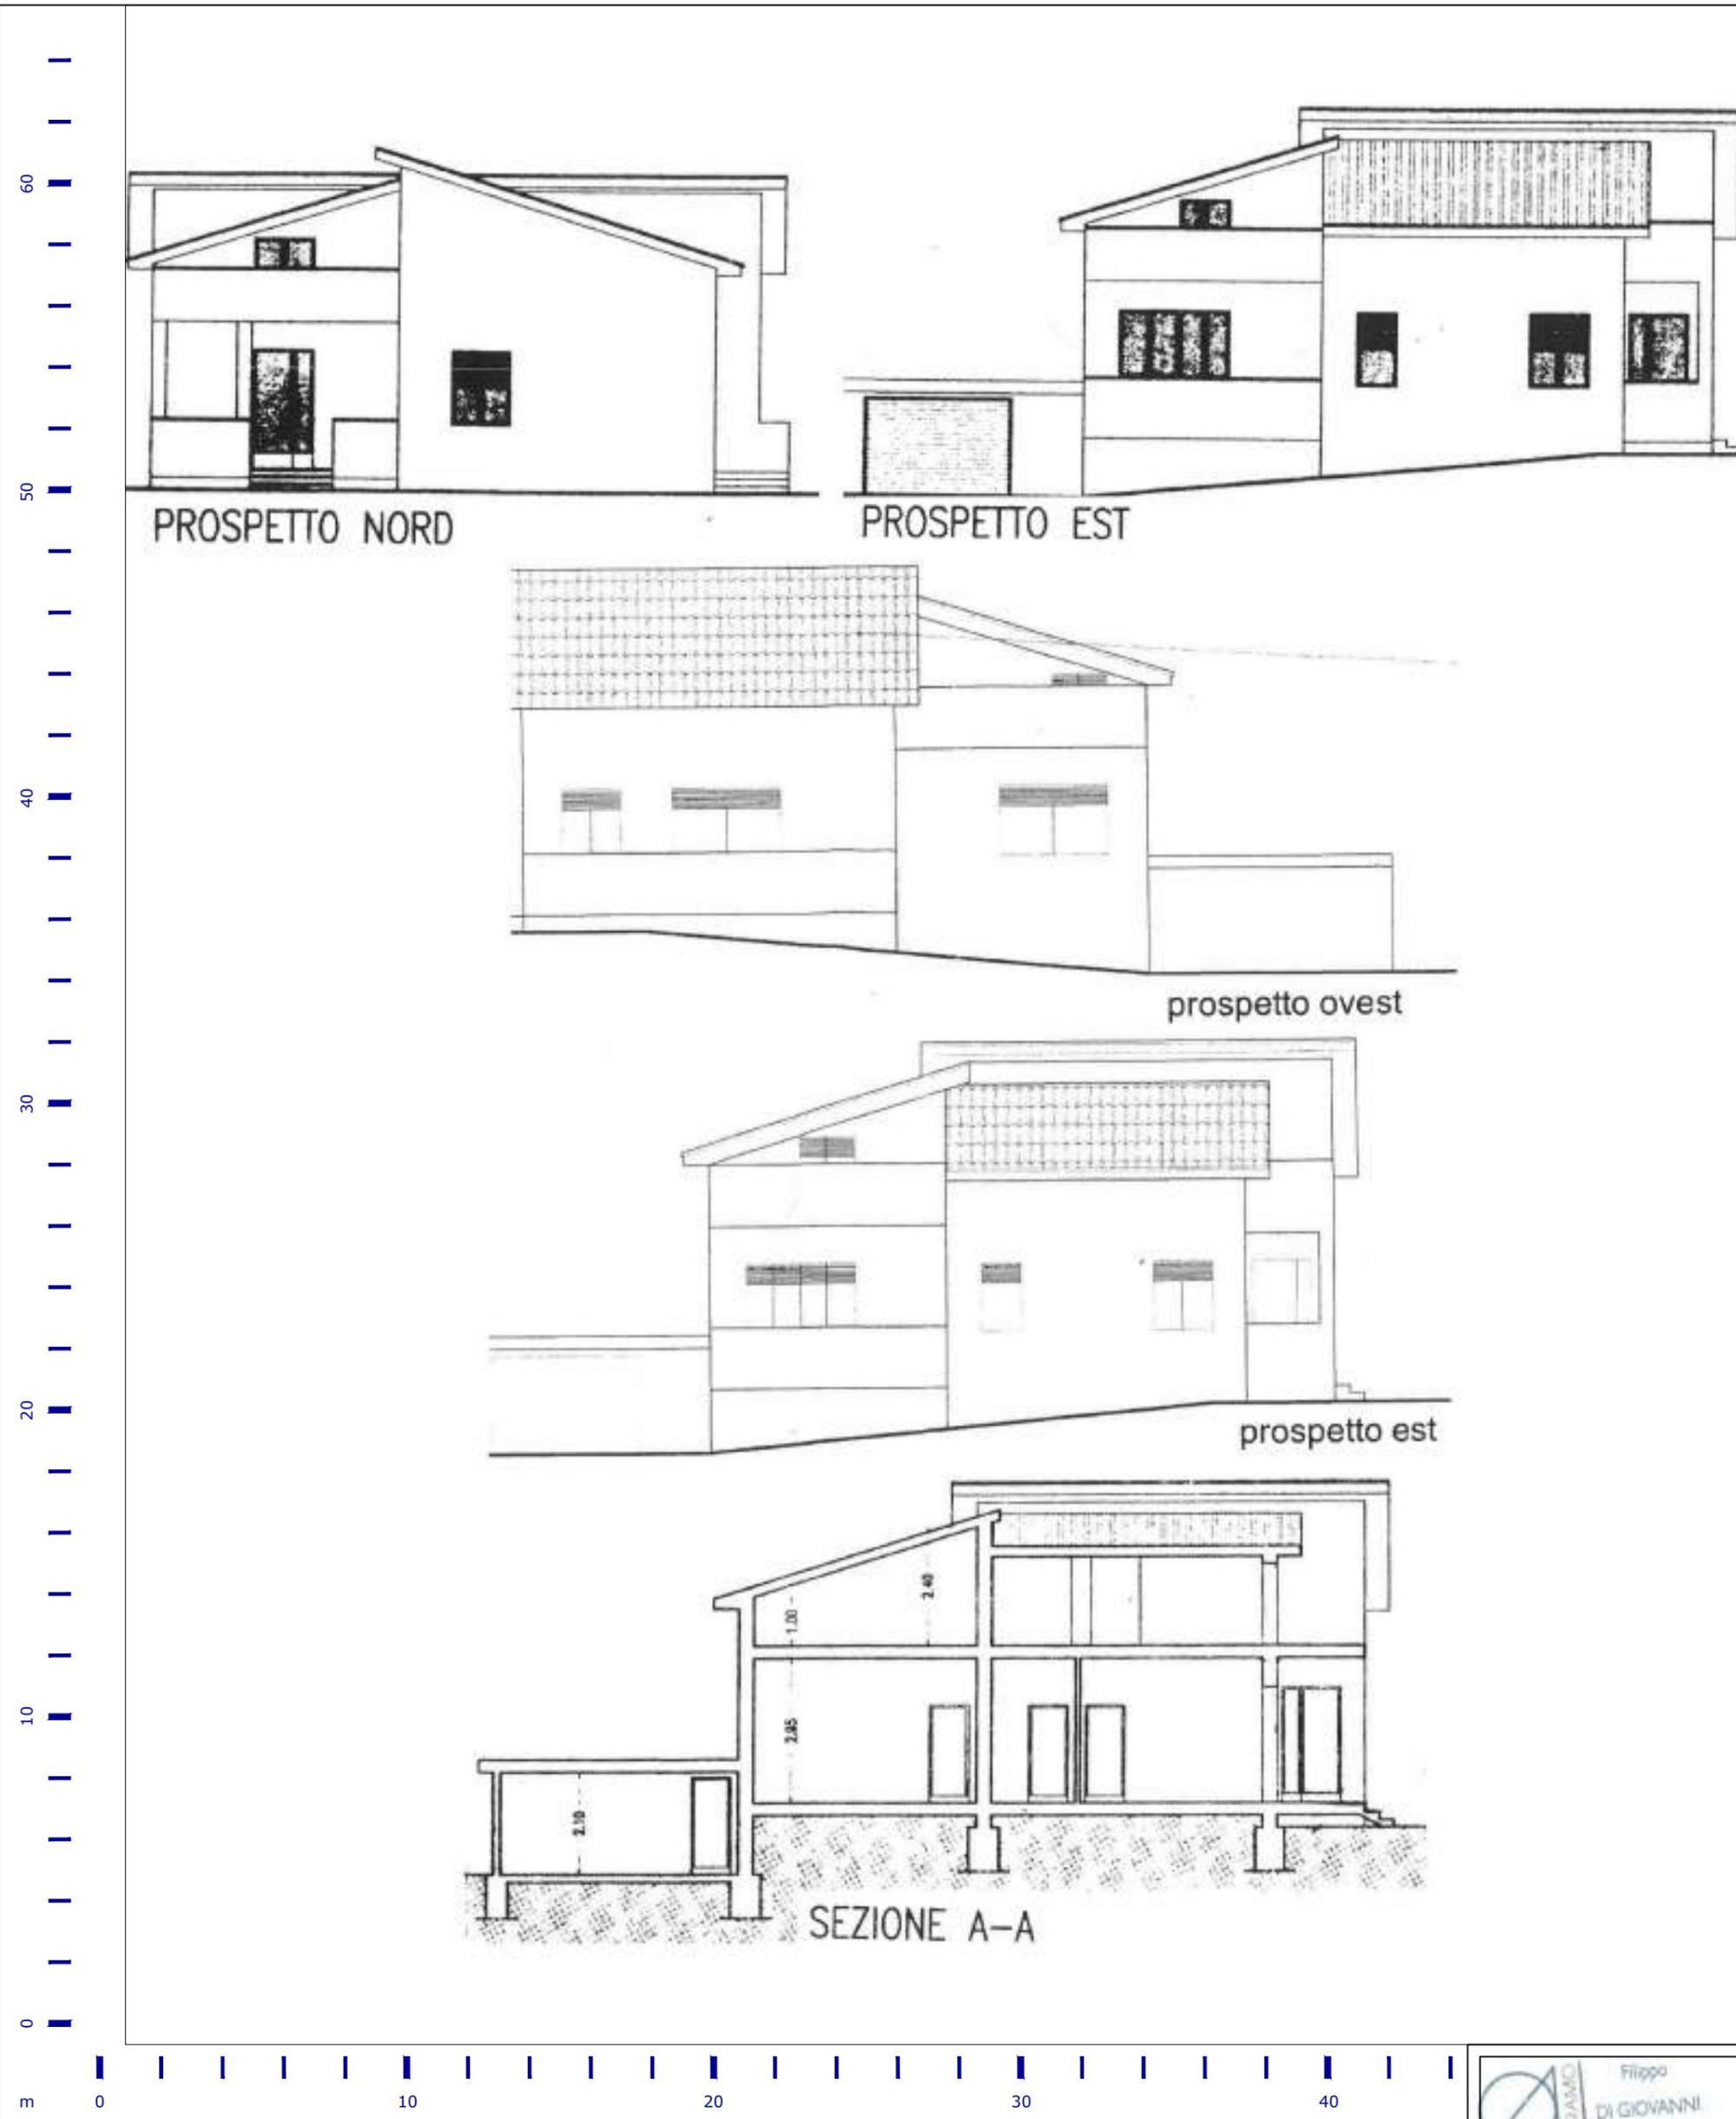



TAVOLA	PIANO ATTUATIVO DELOCALIZZAZIONE E RILOCALIZZAZIONE PONZANO - art. 11 comma 1 D.L. 189/2016				
PA 1.5.2	OGGETTO - Elementi di Analisi - Allegato 1, Ordinanza n.39 del 08.09.2017	LIVELLO	ID_10	FILE	REVISIONI
	3 - PROSPETTI STATO DI FATTO	STATO DI FATTO ANTE-SISMA	Crocetti Florindo - Sciarra Anna Fig.51 - Part. 412	ID_10 novembre 2019	Rev1: 20 settembre 2019 Rev2: 5 novembre 2019
ARCHITETTO FILIPPO DI GIOVANNI - PIAZZA BRUNO BUOZZI 45 GIULIANOVA - TELEFONO 392.0304798 - 328.5397690 - MAIL: filo.dg@libero.it - PEC: filippo.digiovanni@archiworldpec.it					

Filippo DI GIOVANNI  
N. 366  
Sez. A/a  
Architetto



**COMUNE DI CIVITELLA DEL TRONTO**  
DELOCALIZZAZIONE EDIFICI ESISTENTI "ZONA ROSSA" PONZANO

CODICE PROGETTO  
**PA3 2019**

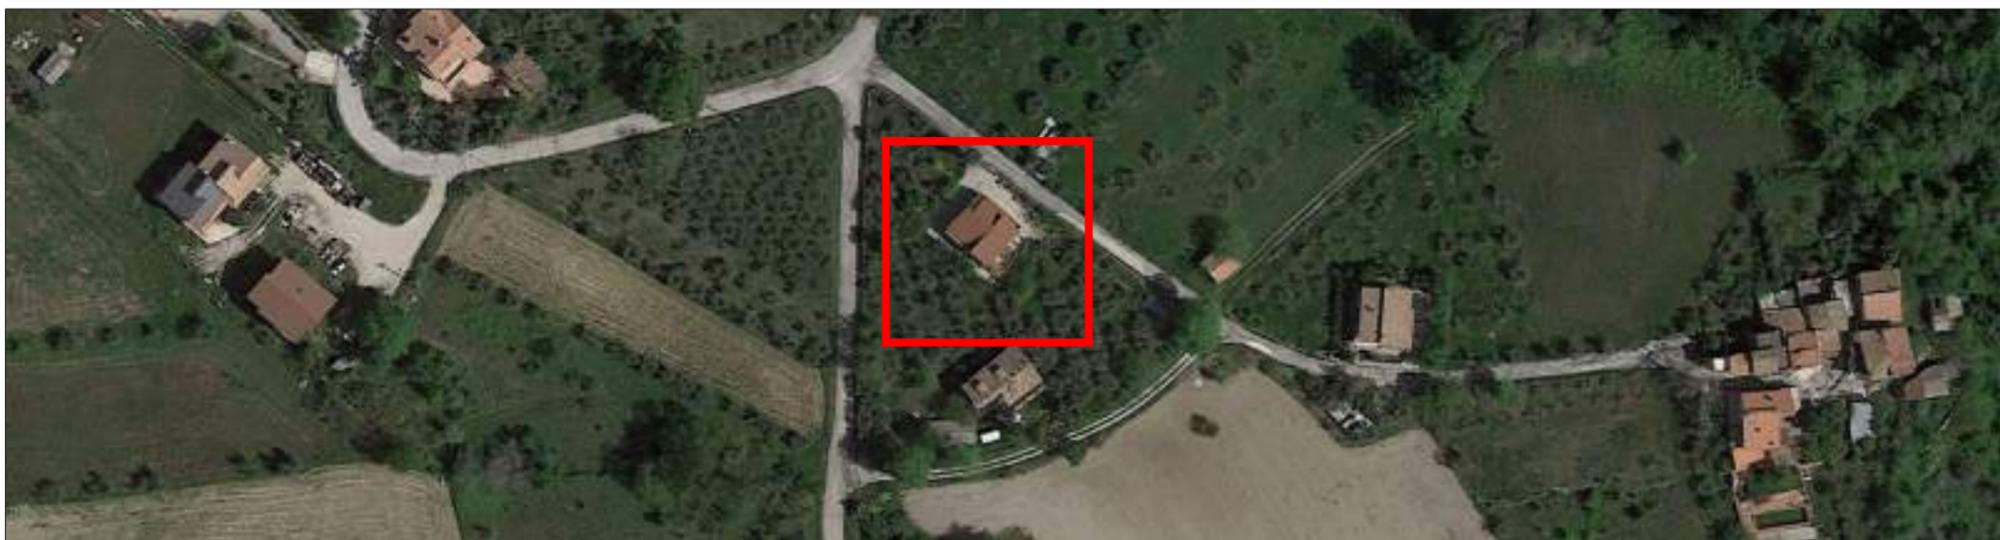


**RILIEVO FOTOGRAFICO POST-SISMA**



**F1-10**



**F2-10**

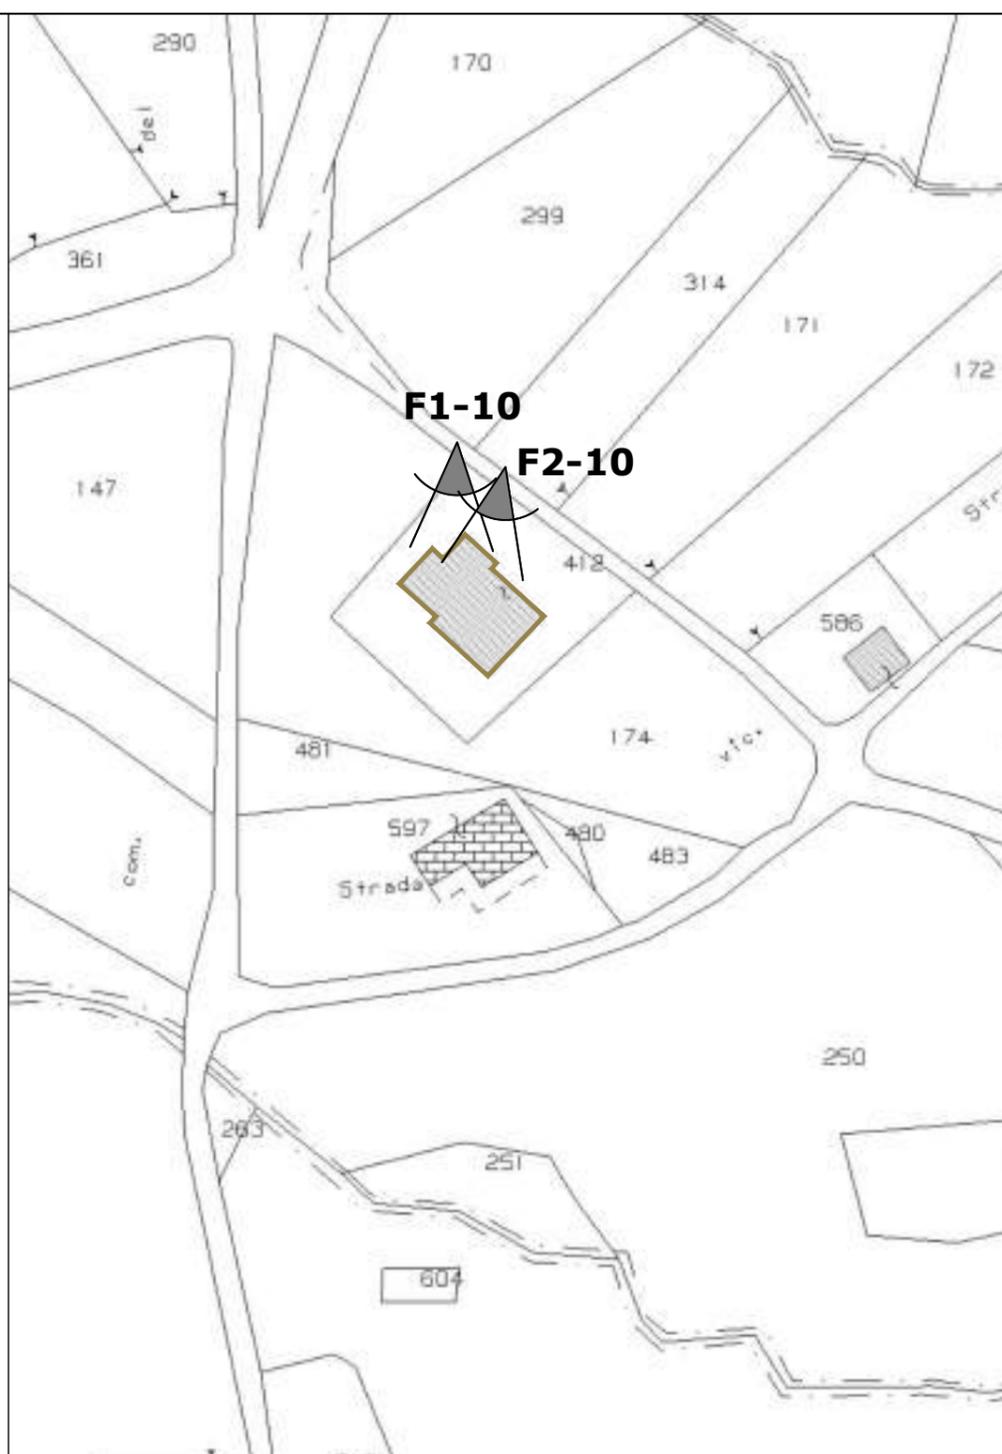

**INDIVIDUAZIONE LAPIDARIO**

STRUTTURA PORTANTE IN C.A. - TAMPONATURA IN LATERIZIO - FINITURA INTONACO

**DEFINIZIONE OPERE PROVVISORIALI**

NON PRESENTI

**USO IMMOBILI PRE-SISMA**

USO RESIDENZIALE

**LIVELLO OPERATIVO (edifici a destinazione prevalente abitativa con struttura in muratura o in c.a. in opera) ORDINANZA n.19 del 07-04-2017 - tabella 5**

L4 - Il Livello Operativo L4 comporta l'esecuzione di interventi di demolizione e ricostruzione o di adeguamento sismico.


TAVOLA	PIANO ATTUATIVO DELOCALIZZAZIONE E RILOCALIZZAZIONE PONZANO - art. 11 comma 1 D.L. 189/2016				
<b>PA 1.6</b>	OGGETTO - Elementi di Analisi - Allegato 1, Ordinanza n.39 del 08.09.2017	LIVELLO	ID_10	FILE	REVISIONI
	3 - RILIEVO FOTOGRAFICO 4 - INDIVIDUAZIONE LAPIDARIO	DOCUMENTAZIONE POST-SISMA	Crocetti Florindo - Sciarra Anna	ID_10	Rev1: 20 settembre 2019
	5 - DEFINIZIONE OPERE PROVVISORIALI 6 - USO IMMOBILI PRE-SISMA		Fg.51 - Part. 412	novembre 2019	Rev2: 5 novembre 2019
ARCHITETTO FILIPPO DI GIOVANNI - PIAZZA BRUNO BUOZZI 45 GIULIANOVA - TELEFONO 392.0304798 - 328.5397690 - MAIL: filio.dg@libero.it - PEC: filippo.digiovanni@archiworldpec.it					





COMUNE DI CIVITELLA DEL TRONTO  
DELOCALIZZAZIONE EDIFICI ESISTENTI "ZONA ROSSA" PONZANO

CODICE PROGETTO  
PA3 2019

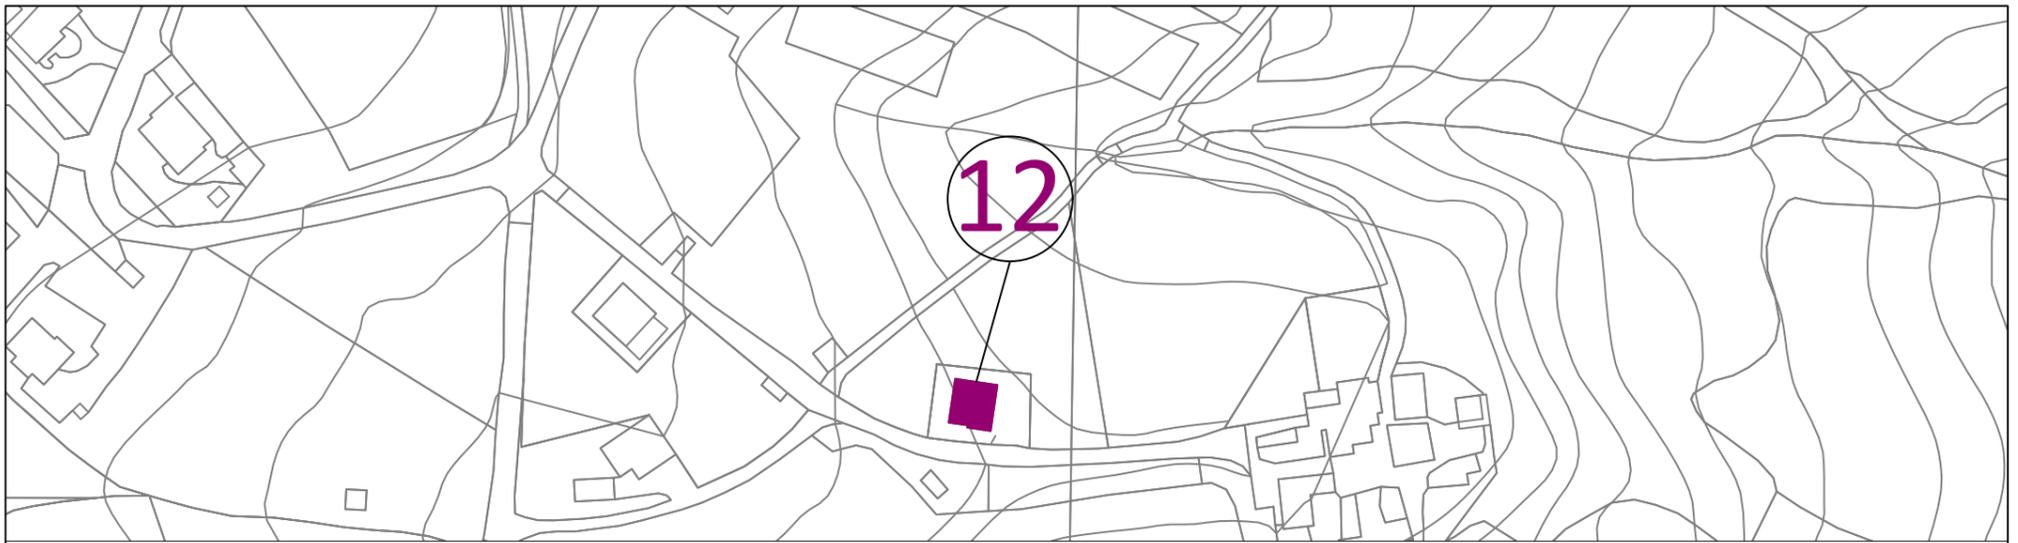

50  
40  
30  
20  
10  
0  
m

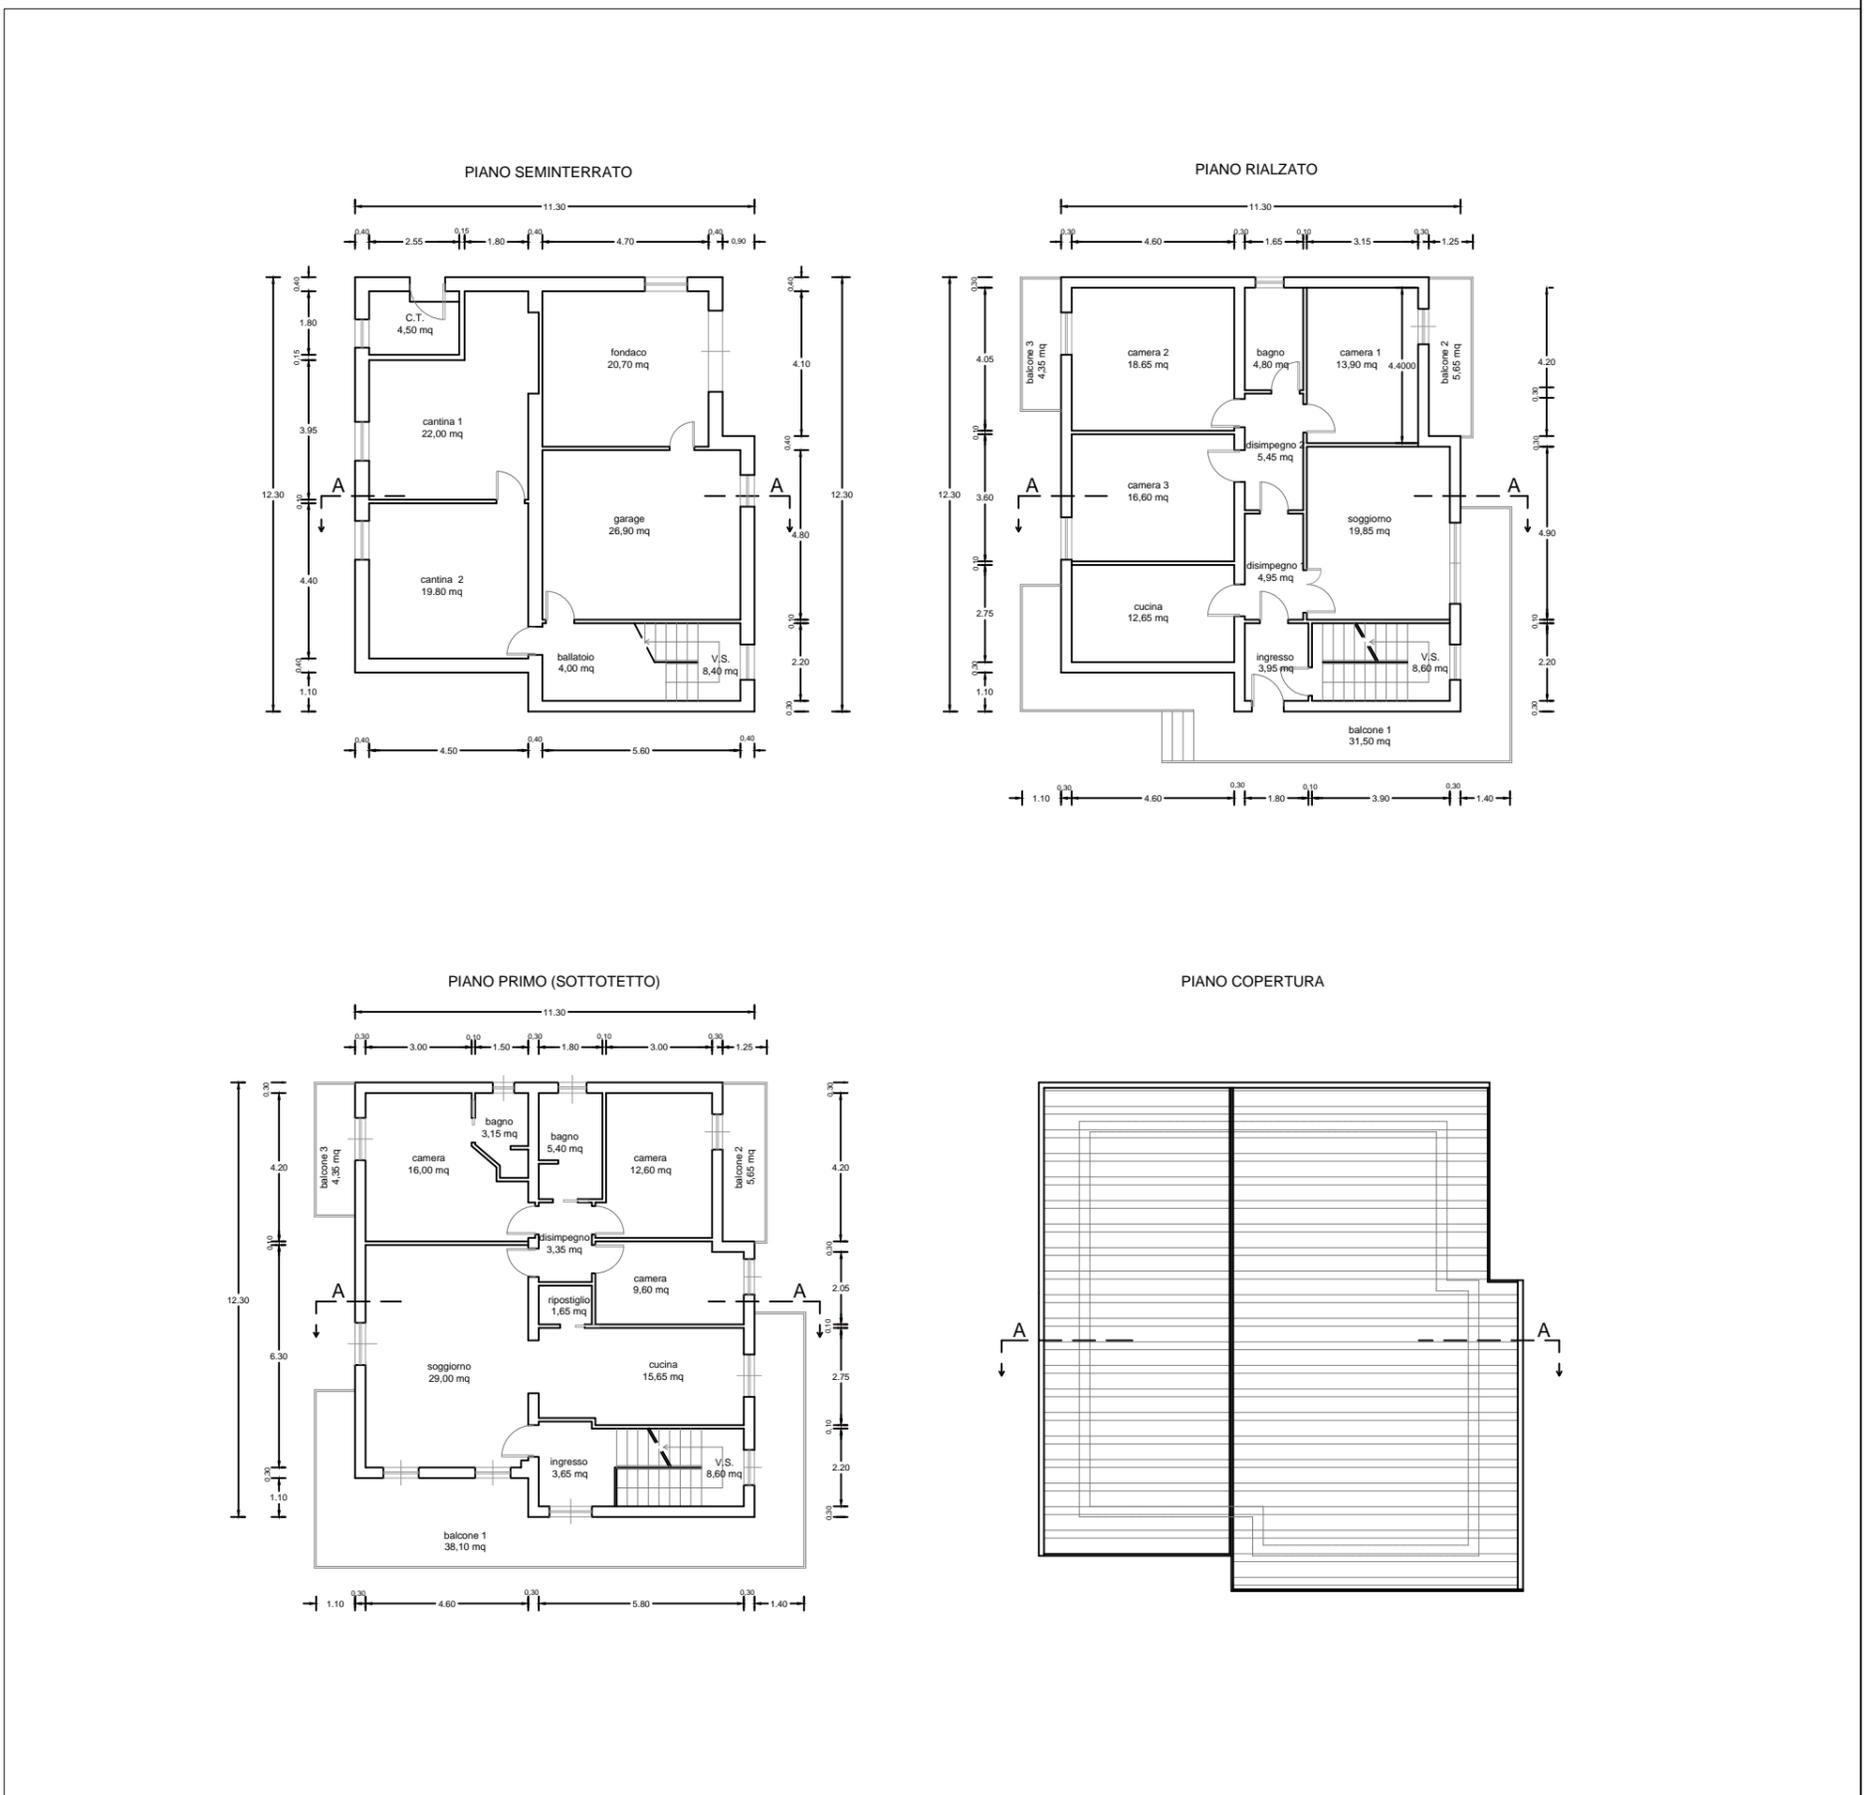


TAVOLA	PIANO ATTUATIVO DELOCALIZZAZIONE E RILOCALIZZAZIONE PONZANO - art. 11 comma 1 D.L. 189/2016				
<b>PA</b> <b>1.5.1</b>	OGGETTO - Elementi di Analisi - Allegato 1, Ordinanza n.39 del 08.09.2017	LIVELLO	ID_12	FILE	REVISIONI
	2 - MAPPATURA EDIFICI DA DEMOLIRE	STATO DI FATTO ANTE-SISMA	Attili Nino - Paoloni Esterina	ID_12	Rev1: 20 settembre 2019
	3 - PIANTE STATO DI FATTO		Fg.51 - Part. 178	novembre 2019	Rev2: 5 novembre 2019
ARCHITETTO FILIPPO DI GIOVANNI - PIAZZA BRUNO BUOZZI 45 GIULIANOVA - TELEFONO 392.0304798 - 328.5397690 - MAIL: filio.dg@libero.it - PEC: filippo.digiovanni@archiworldpec.it					





COMUNE DI CIVITELLA DEL TRONTO  
DELOCALIZZAZIONE EDIFICI ESISTENTI "ZONA ROSSA" PONZANO

CODICE  
PROGETTO  
PA3 2019



TAVOLA	PIANO ATTUATIVO DELOCALIZZAZIONE E RILOCALIZZAZIONE PONZANO - art. 11 comma 1 D.L. 189/2016				
<b>PA 1.5.2</b>	OGGETTO - Elementi di Analisi - Allegato 1, Ordinanza n.39 del 08.09.2017	LIVELLO	ID_12	FILE	REVISIONI
	3 - PROSPETTI STATO DI FATTO	STATO DI FATTO ANTE-SISMA	Attili Nino - Paoloni Esterina Fg.51 - Part. 178	ID_12 novembre 2019	Rev1: 20 settembre 2019 Rev2: 5 novembre 2019
ARCHITETTO FILIPPO DI GIOVANNI - PIAZZA BRUNO BUOZZI 45 GIULIANOVA - TELEFONO 392.0304798 - 328.5397690 - MAIL: filio.dg@libero.it - PEC: filippo.digiovanni@archiworldpec.it					

Stampa di approvazione con il sigillo dell'Architetto Filippo Di Giovanni, N. 366, Sez. Ala Architetto. Il sigillo è circolare e contiene il nome dell'architetto e il numero della professione.



**COMUNE DI CIVITELLA DEL TRONTO**  
DELOCALIZZAZIONE EDIFICI ESISTENTI "ZONA ROSSA" PONZANO

CODICE PROGETTO  
**PA3 2019**




**RILIEVO FOTOGRAFICO POST-SISMA**



**F1-12**



**F2-12**

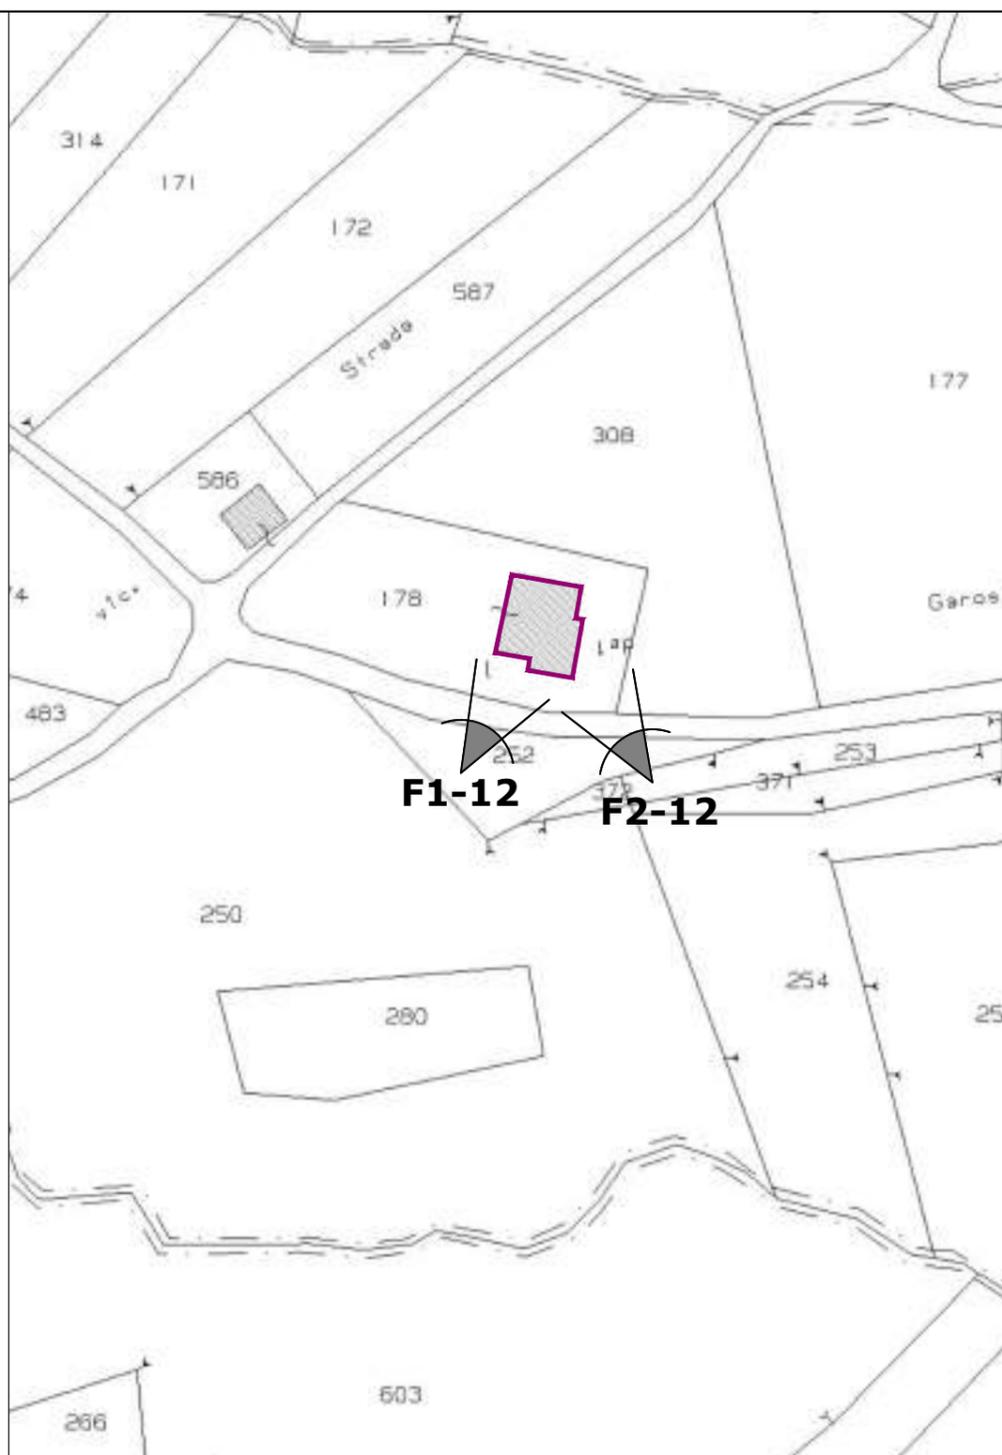

**INDIVIDUAZIONE LAPIDARIO**

STRUTTURA PORTANTE IN C.A. - TAMPONATURA IN LATERIZIO - FINITURA INTONACO

**DEFINIZIONE OPERE PROVVISORIALI**

NON PRESENTI

**USO IMMOBILI PRE-SISMA**

USO RESIDENZIALE

**LIVELLO OPERATIVO (edifici a destinazione prevalente abitativa con struttura in muratura o in c.a. in opera) ORDINANZA n.19 del 07-04-2017 - tabella 5**

L4 - Il Livello Operativo L4 comporta l'esecuzione di interventi di demolizione e ricostruzione o di adeguamento sismico.

TAVOLA	PIANO ATTUATIVO DELOCALIZZAZIONE E RILOCALIZZAZIONE PONZANO - art. 11 comma 1 D.L. 189/2016				
<b>PA 1.6</b>	OGGETTO - Elementi di Analisi - Allegato 1, Ordinanza n.39 del 08.09.2017	LIVELLO	ID_12	FILE	REVISIONI
	3 - RILIEVO FOTOGRAFICO 4 - INDIVIDUAZIONE LAPIDARIO 5 - DEFINIZIONE OPERE PROVVISORIALI 6 - USO IMMOBILI PRE-SISMA	DOCUMENTAZIONE POST-SISMA	Attili Nino - Paoloni Esterina Fg.51 - Part. 178	ID_12 novembre 2019	Rev1: 20 settembre 2019 Rev2: 5 novembre 2019
	ARCHITETTO FILIPPO DI GIOVANNI - PIAZZA BRUNO BUOZZI 45 GIULIANOVA - TELEFONO 392.0304798 - 328.5397690 - MAIL: filo.dg@libero.it - PEC: filippo.digiovanni@archiworldpec.it				






# COMUNE DI CIVITELLA DEL TRONTO


## DELOCALIZZAZIONE EDIFICI ESISTENTI "ZONA ROSSA" PONZANO

CODICE  
PROGETTO  
PA3 2019

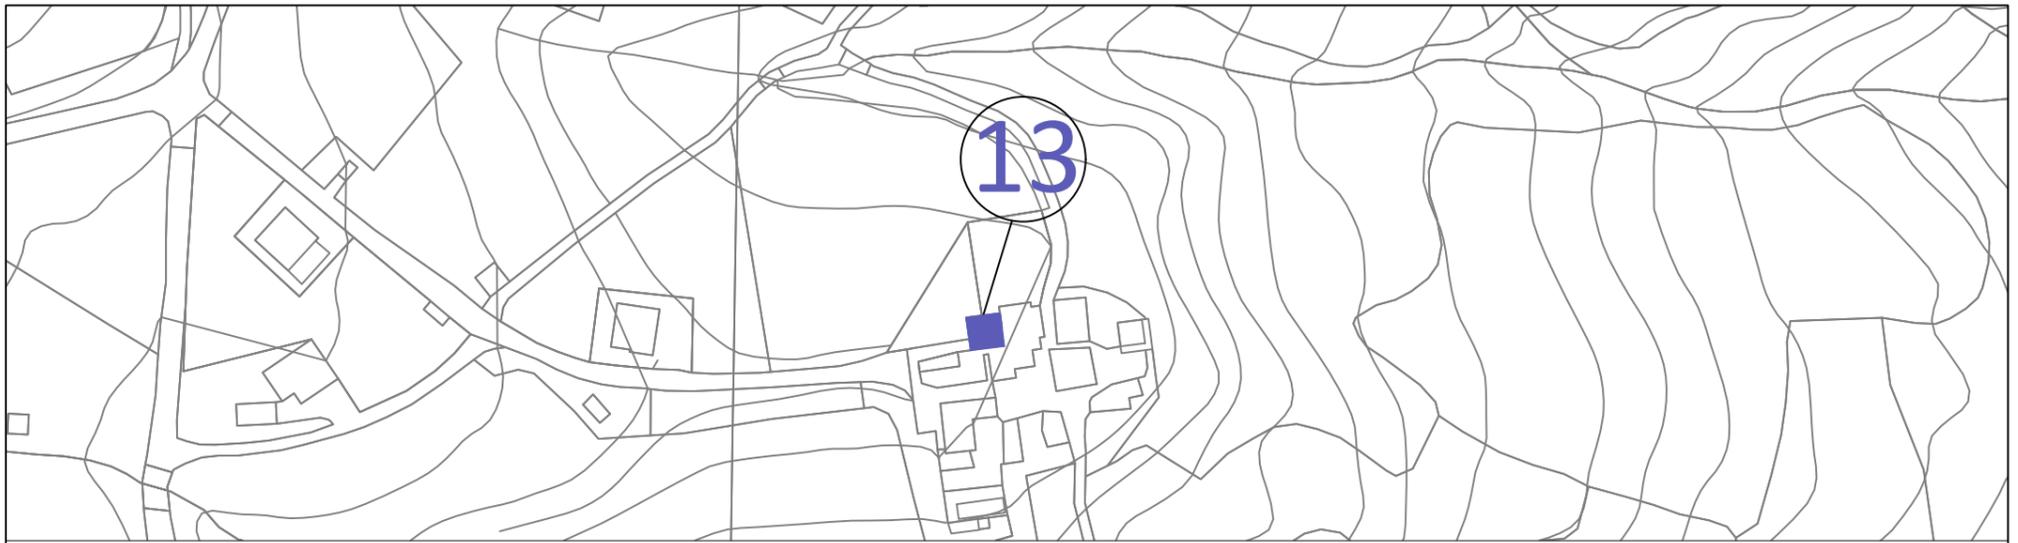


50  
40  
30  
20  
10  
0  
m


PIANO TERRA H 2,95  
SUPERFICIE COMPLESSIVA MQ. 101,40

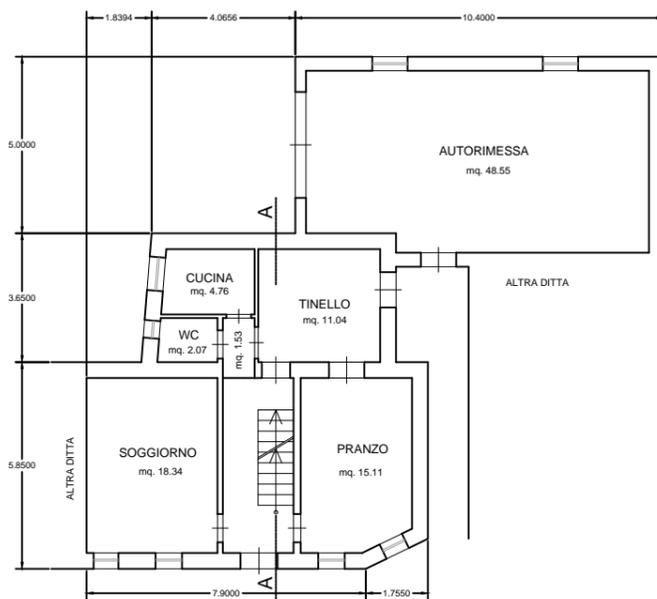


PIANO PRIMO H 2,95  
SUPERFICIE COMPLESSIVA MQ. 60,51

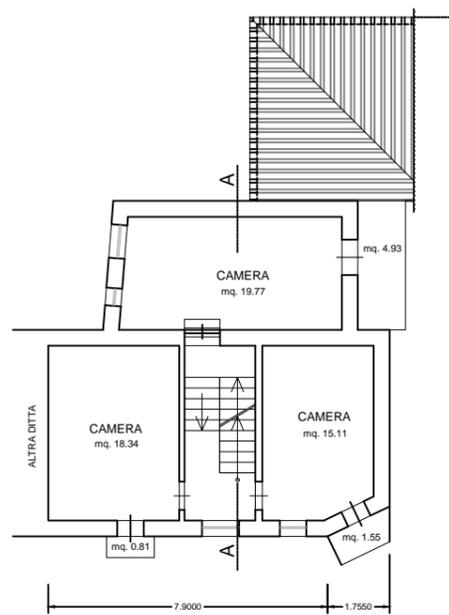

PIANO SEMINTERRATO H 2,20  
SUPERFICIE COMPLESSIVA MQ. 25,01

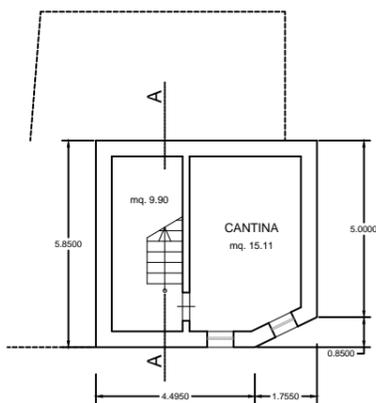

PROSPETTO SUD

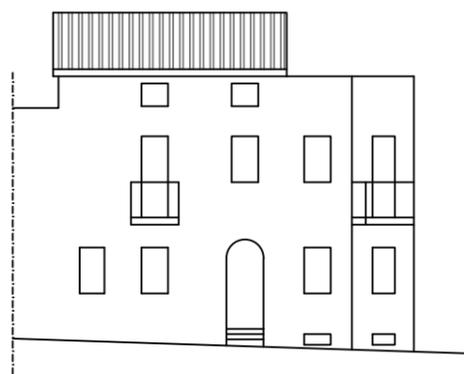

SEZIONE A-A

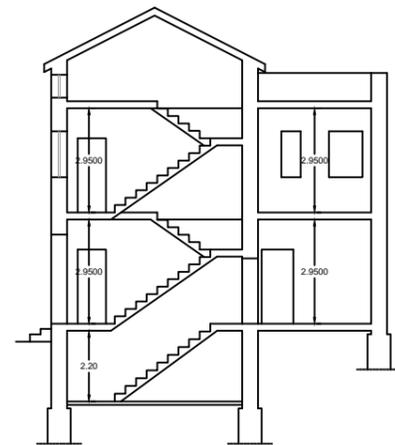


TAVOLA **PIANO ATTUATIVO DELOCALIZZAZIONE E RILOCALIZZAZIONE PONZANO** - art. 11 comma 1 D.L. 189/2016

**PA  
1.5**

OGGETTO - Elementi di Analisi - Allegato 1, Ordinanza n.39 del 08.09.2017  
2 - MAPPATURA EDIFICI DA DEMOLIRE  
3 - PIANTE E PROSPETTI STATO DI FATTO

LIVELLO  
STATO DI FATTO ANTE-SISMA

ID\_13  
Marconi Giovanni - Marconi Massimo -  
Marconi Omero  
Fig.51 - Part. 225 - 226

FILE  
ID\_13  
novembre 2019

REVISIONI  
Rev1: 20 settembre 2019  
Rev2: 5 novembre 2019

ARCHITETTO FILIPPO DI GIOVANNI - PIAZZA BRUNO BUOZZI 45 GIULIANOVA - TELEFONO 392.0304798 - 328.5397690 - MAIL: filo.dg@libero.it - PEC: filippo.digiovanni@archiworldpec.it





**COMUNE DI CIVITELLA DEL TRONTO**  
DELOCALIZZAZIONE EDIFICI ESISTENTI "ZONA ROSSA" PONZANO


CODICE PROGETTO  
**PA3 2019**



**RILIEVO FOTOGRAFICO POST-SISMA**



**F1-13**

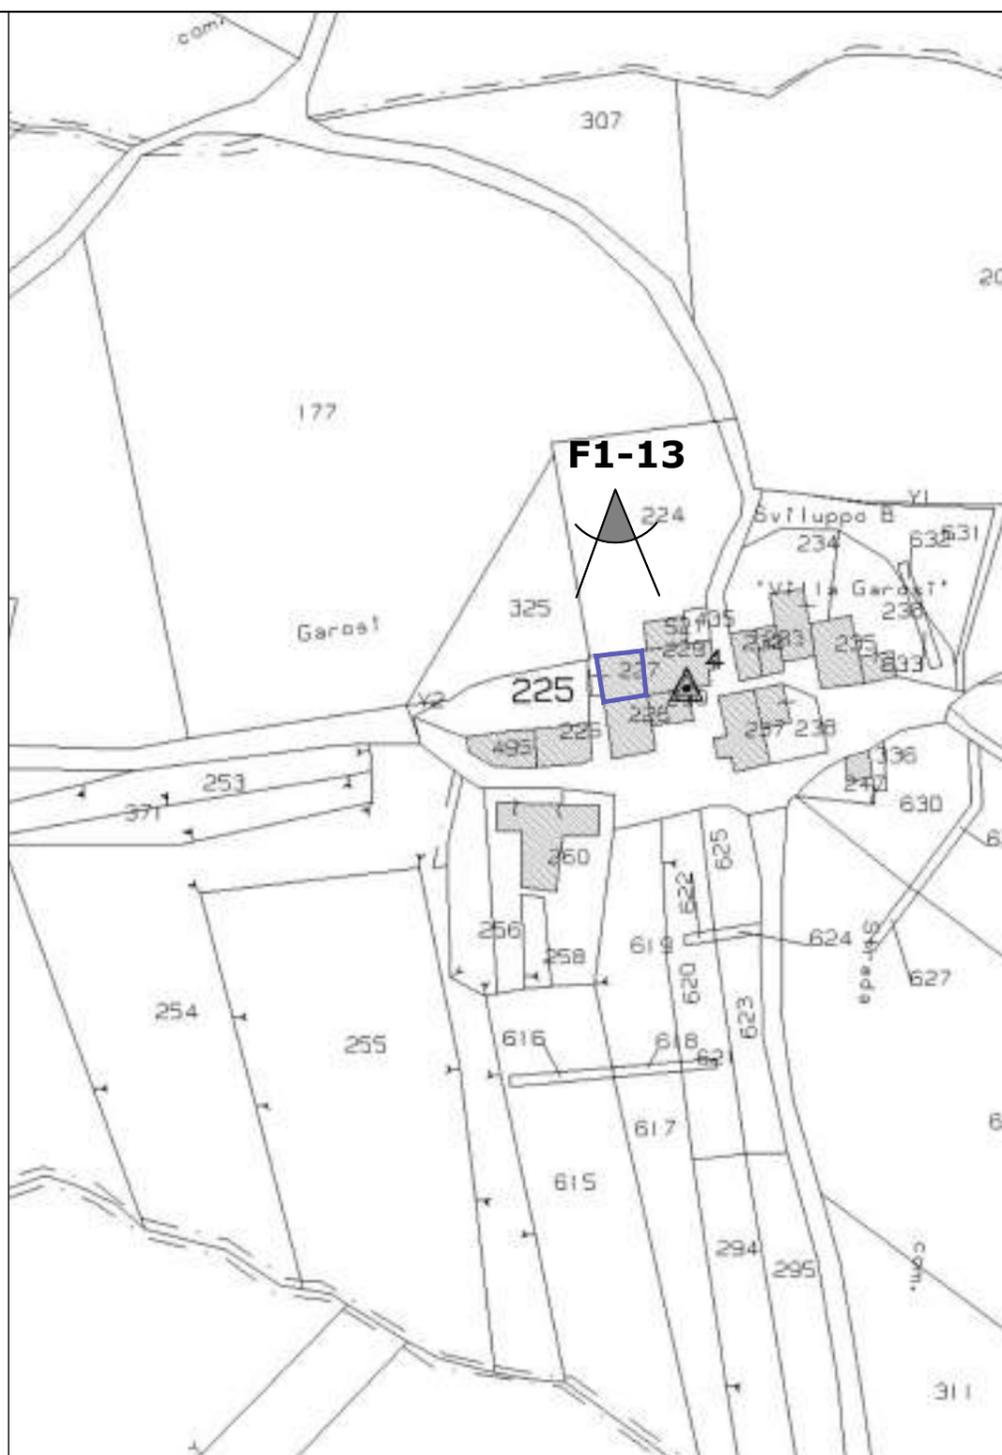

**INDIVIDUAZIONE LAPIDARIO**

STRUTTURA PORTANTE IN C.A. - TAMPONATURA IN LATERIZIO - FINITURA INTONACO

**DEFINIZIONE OPERE PROVVISORIALI**

NON PRESENTI

**USO IMMOBILI PRE-SISMA**

USO RESIDENZIALE

**LIVELLO OPERATIVO (edifici a destinazione prevalente abitativa con struttura in muratura o in c.a. in opera) ORDINANZA n.19 del 07-04-2017 - tabella 5**

L4 - Il Livello Operativo L4 comporta l'esecuzione di interventi di demolizione e ricostruzione o di adeguamento sismico.

TAVOLA	PIANO ATTUATIVO DELOCALIZZAZIONE E RILOCALIZZAZIONE PONZANO - art. 11 comma 1 D.L. 189/2016				
<b>PA 1.6</b>	OGGETTO - Elementi di Analisi - Allegato 1, Ordinanza n.39 del 08.09.2017	LIVELLO	ID_13	FILE	REVISIONI
	3 - RILIEVO FOTOGRAFICO 4 - INDIVIDUAZIONE LAPIDARIO 5 - DEFINIZIONE OPERE PROVVISORIALI 6 - USO IMMOBILI PRE-SISMA	DOCUMENTAZIONE POST-SISMA	Marconi Giovanni - Marconi Massimo - Marconi Omero Fig.51 - Part. 225 - 226	ID_13 novembre 2019	Rev1: 20 settembre 2019 Rev2: 5 novembre 2019
ARCHITETTO FILIPPO DI GIOVANNI - PIAZZA BRUNO BUOZZI 45 GIULIANOVA - TELEFONO 392.0304798 - 328.5397690 - MAIL: filo.dg@libero.it - PEC: filippo.digiovanni@archiworldpec.it					






# COMUNE DI CIVITELLA DEL TRONTO

## DELOCALIZZAZIONE EDIFICI ESISTENTI "ZONA ROSSA" PONZANO

CODICE PROGETTO  
PA3 2019

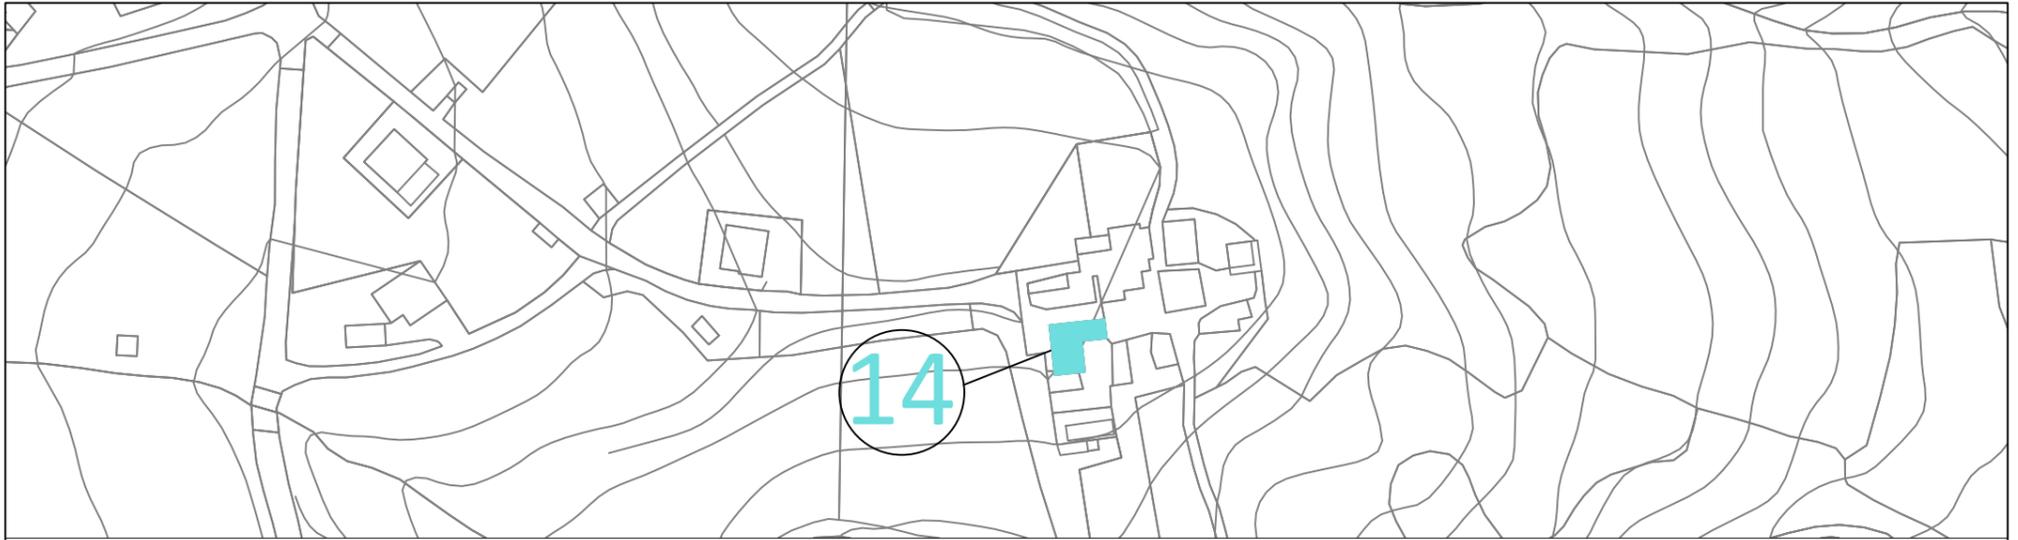

50  
40  
30  
20  
10  
0  
m

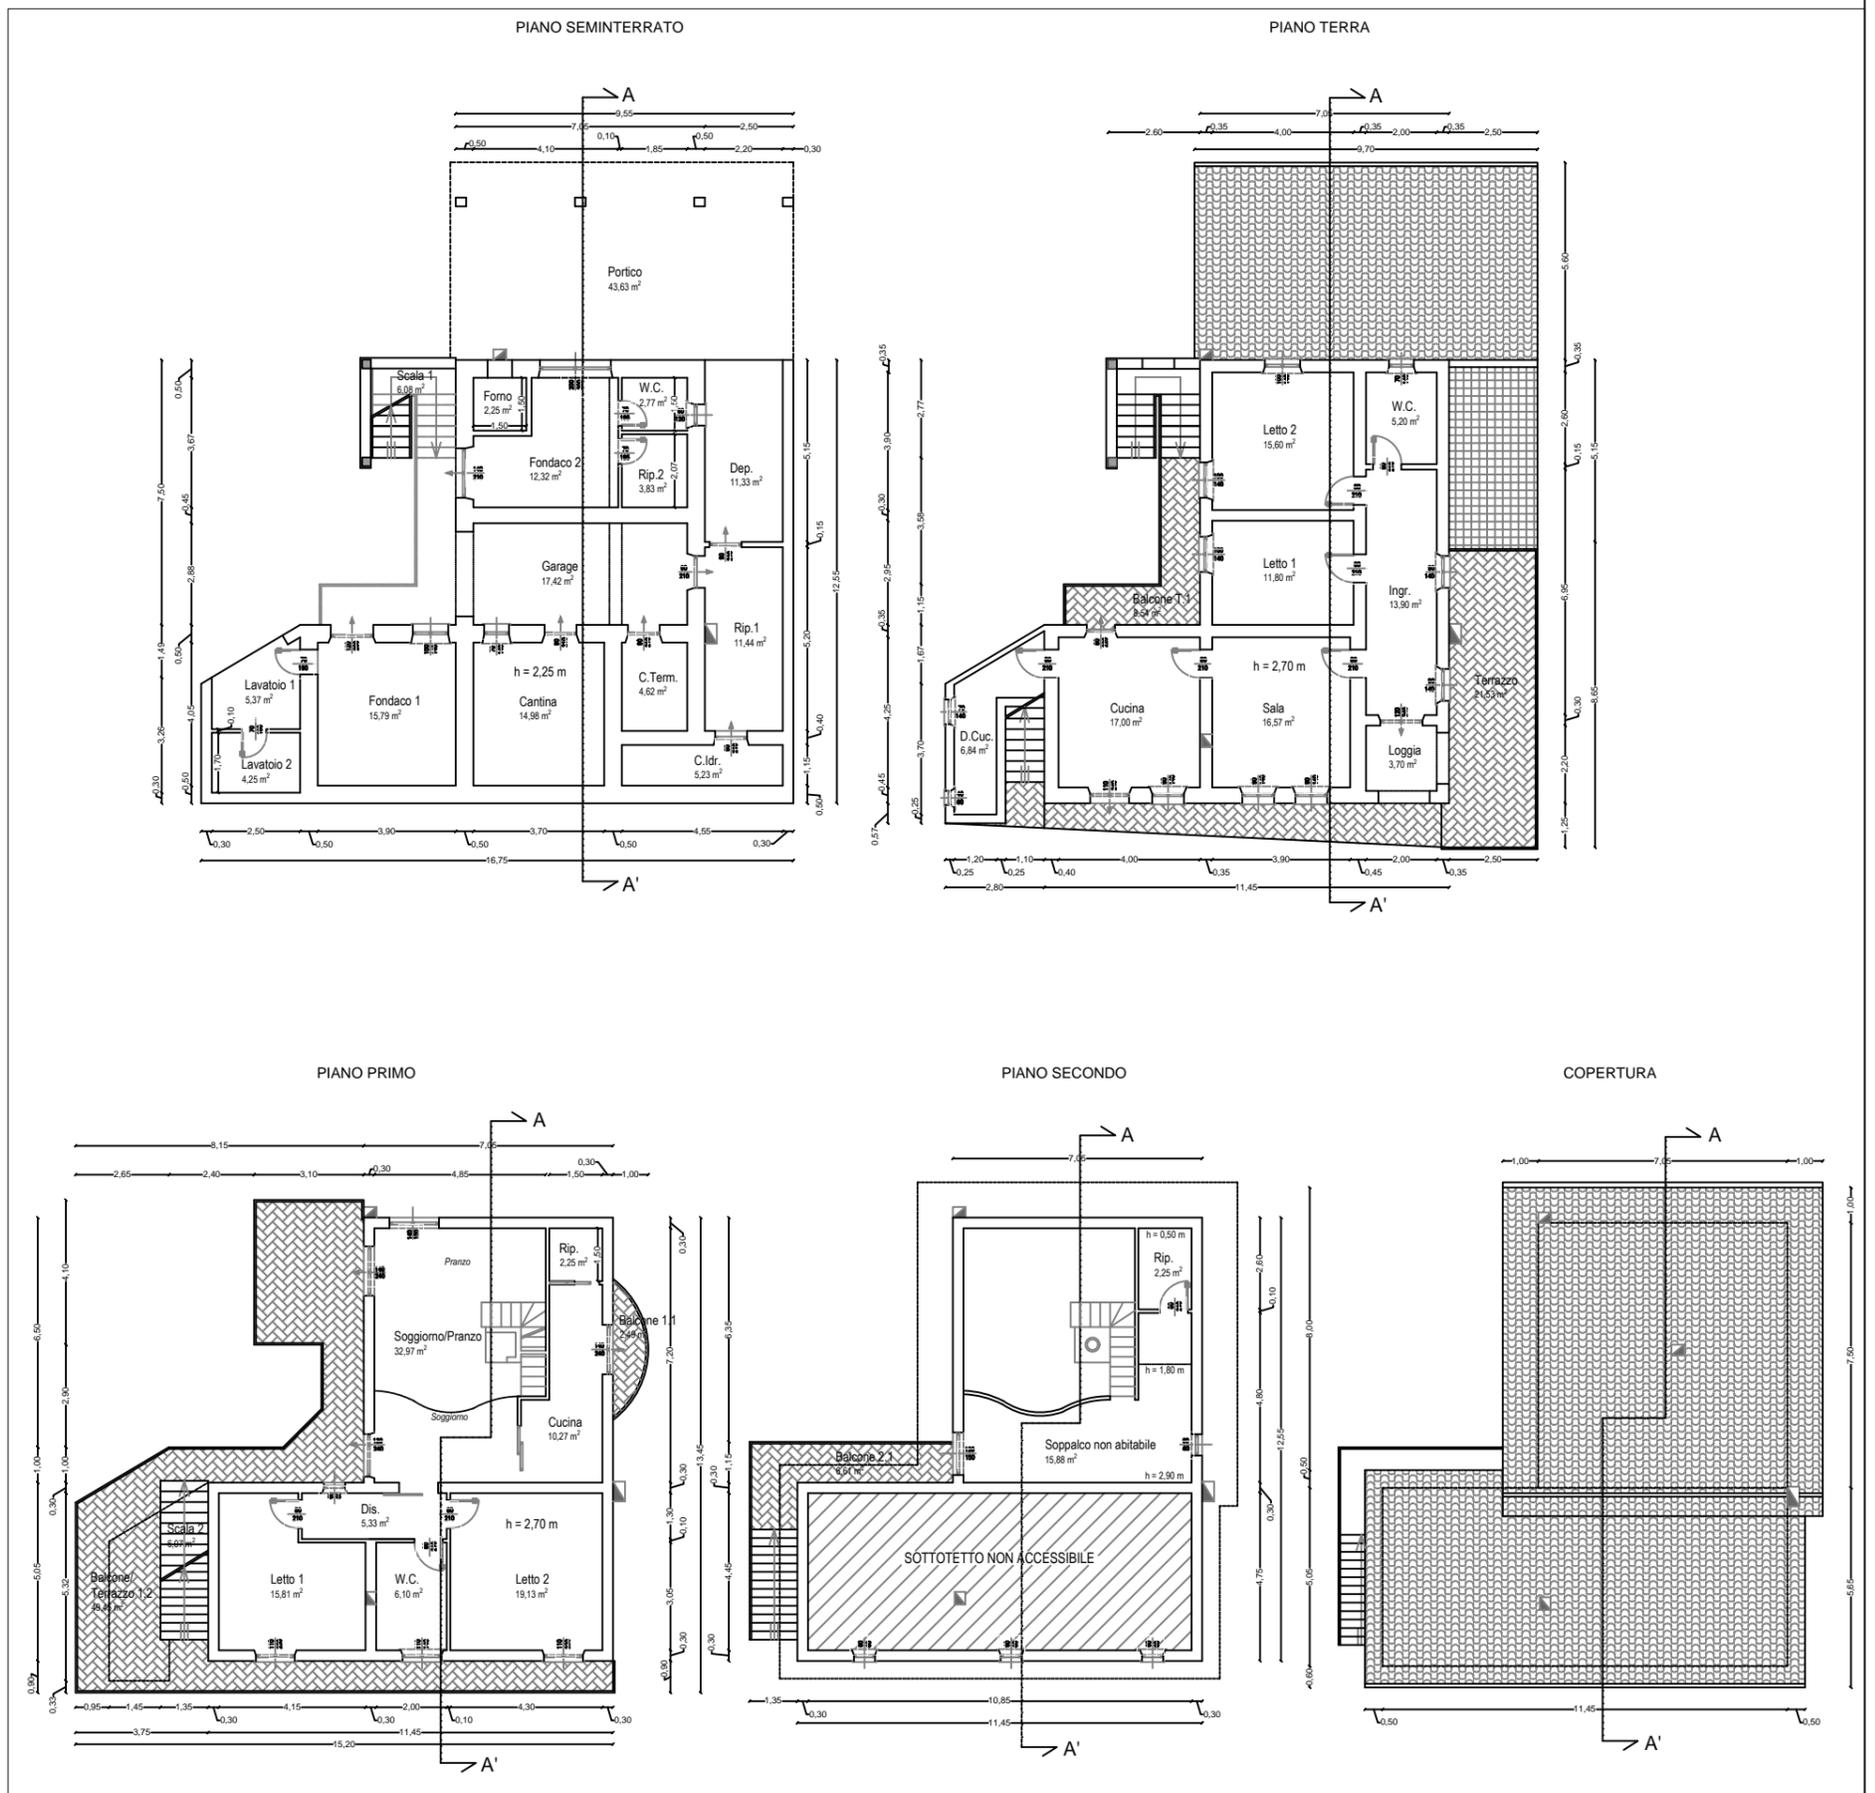



TAVOLA	PIANO ATTUATIVO DELOCALIZZAZIONE E RILOCALIZZAZIONE PONZANO - art. 11 comma 1 D.L. 189/2016			
PA 1.5.1	OGGETTO - Elementi di Analisi - Allegato 1, Ordinanza n.39 del 08.09.2017	LIVELLO	ID_14	FILE
	2 - MAPPATURA EDIFICI DA DEMOLIRE	STATO DI FATTO ANTE-SISMA	Crocetti Lucilla	ID_14
	3 - PIANTE STATO DI FATTO		Fg.51 - Part. 260	novembre 2019
ARCHITETTO FILIPPO DI GIOVANNI - PIAZZA BRUNO BUOZZI 45 GIULIANOVA - TELEFONO 392.0304798 - 328.5397690 - MAIL: filio.dg@libero.it - PEC: filippo.digiovanni@archiworldpec.it		REVISIONI		
		Rev1: 20 settembre 2019		
		Rev2: 5 novembre 2019		





COMUNE DI CIVITELLA DEL TRONTO  
DELOCALIZZAZIONE EDIFICI ESISTENTI "ZONA ROSSA" PONZANO

CODICE  
PROGETTO  
PA3 2019

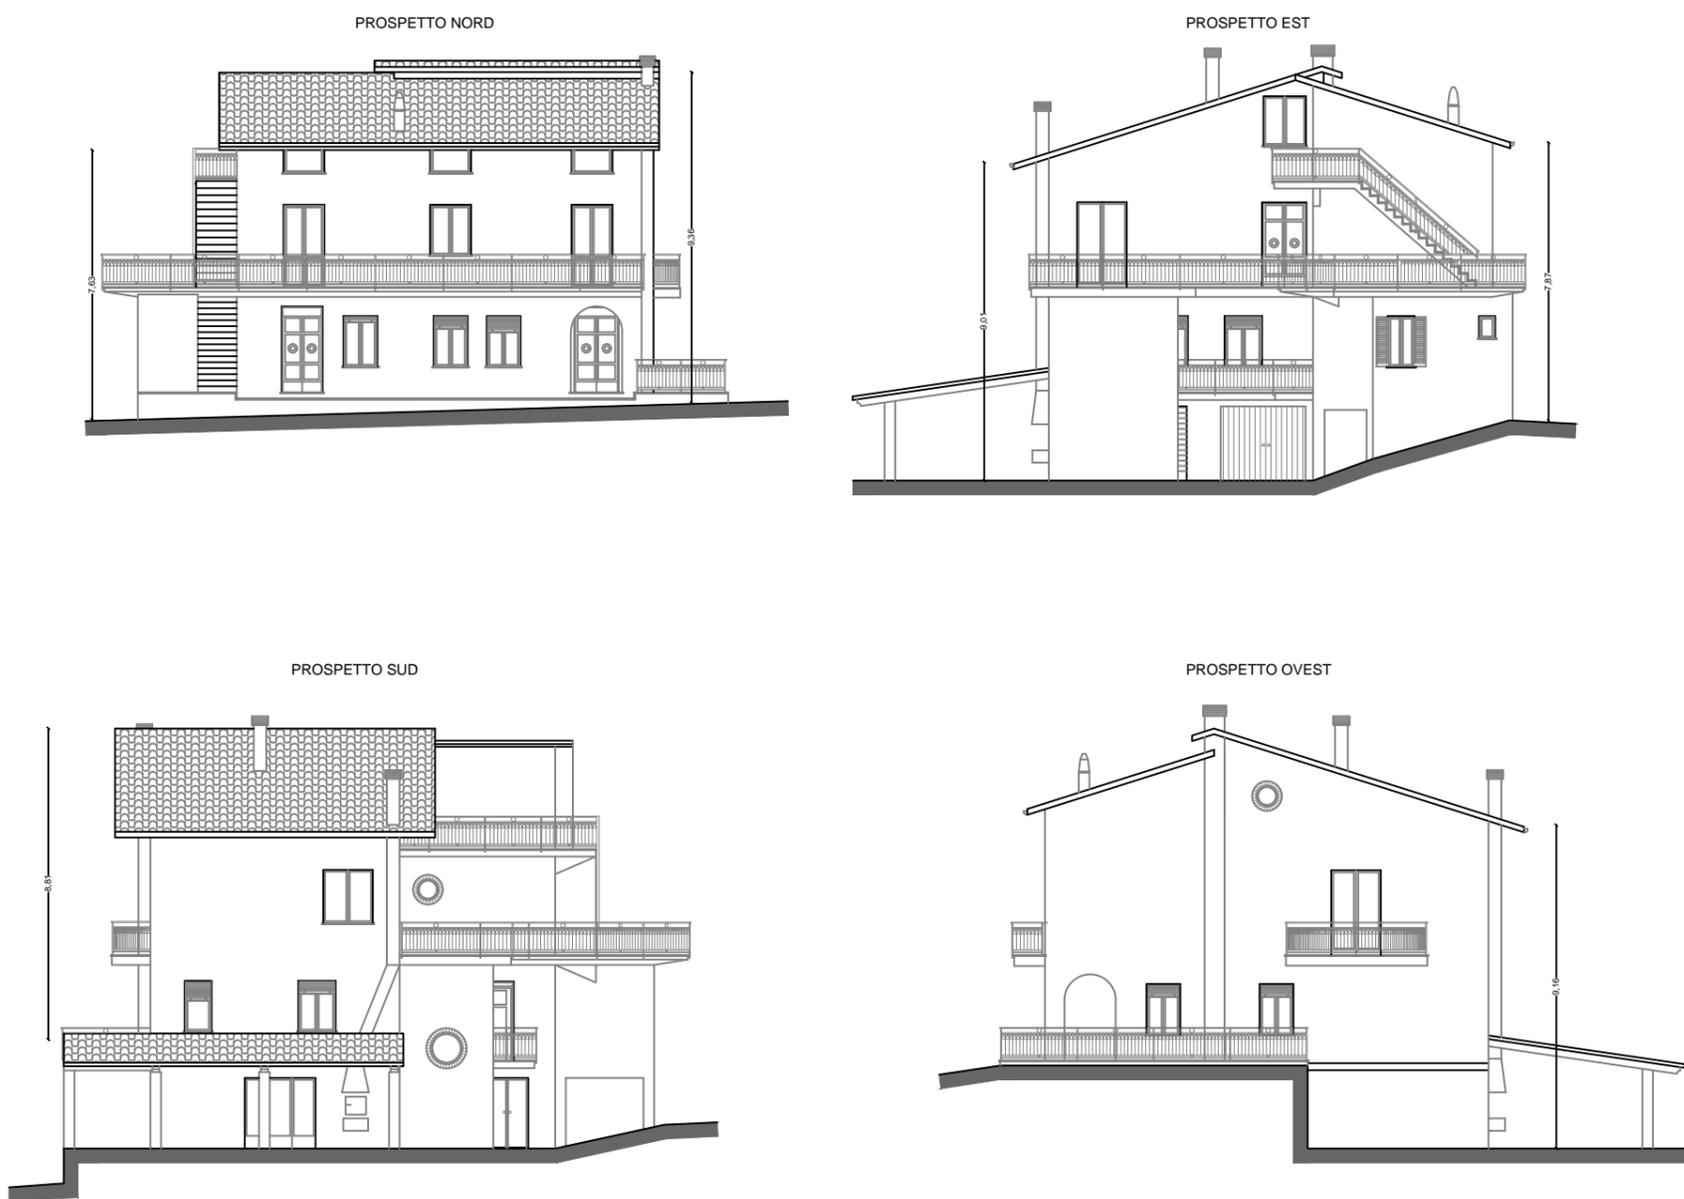

SEZIONE A-A

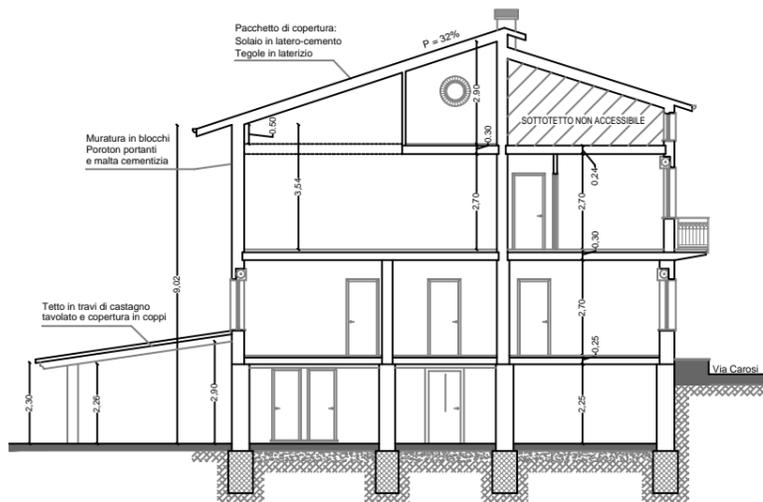



TAVOLA	PIANO ATTUATIVO DELOCALIZZAZIONE E RILOCALIZZAZIONE PONZANO - art. 11 comma 1 D.L. 189/2016			
PA 1.5.2	OGGETTO - Elementi di Analisi - Allegato 1, Ordinanza n.39 del 08.09.2017	LIVELLO	ID_14	FILE
	3 - PROSPETTI STATO DI FATTO	STATO DI FATTO ANTE-SISMA	Crocetti Lucilla Fig.51 - Part. 260	ID_14 novembre 2019
ARCHITETTO FILIPPO DI GIOVANNI - PIAZZA BRUNO BUOZZI 45 GIULIANOVA - TELEFONO 392.0304798 - 328.5397690 - MAIL: filio.dg@libero.it - PEC: filippo.digiovanni@archiworldpec.it		REVISIONI		
		Rev1: 20 settembre 2019		
		Rev2: 5 novembre 2019		





**COMUNE DI CIVITELLA DEL TRONTO**  
DELOCALIZZAZIONE EDIFICI ESISTENTI "ZONA ROSSA" PONZANO


CODICE PROGETTO  
**PA3 2019**

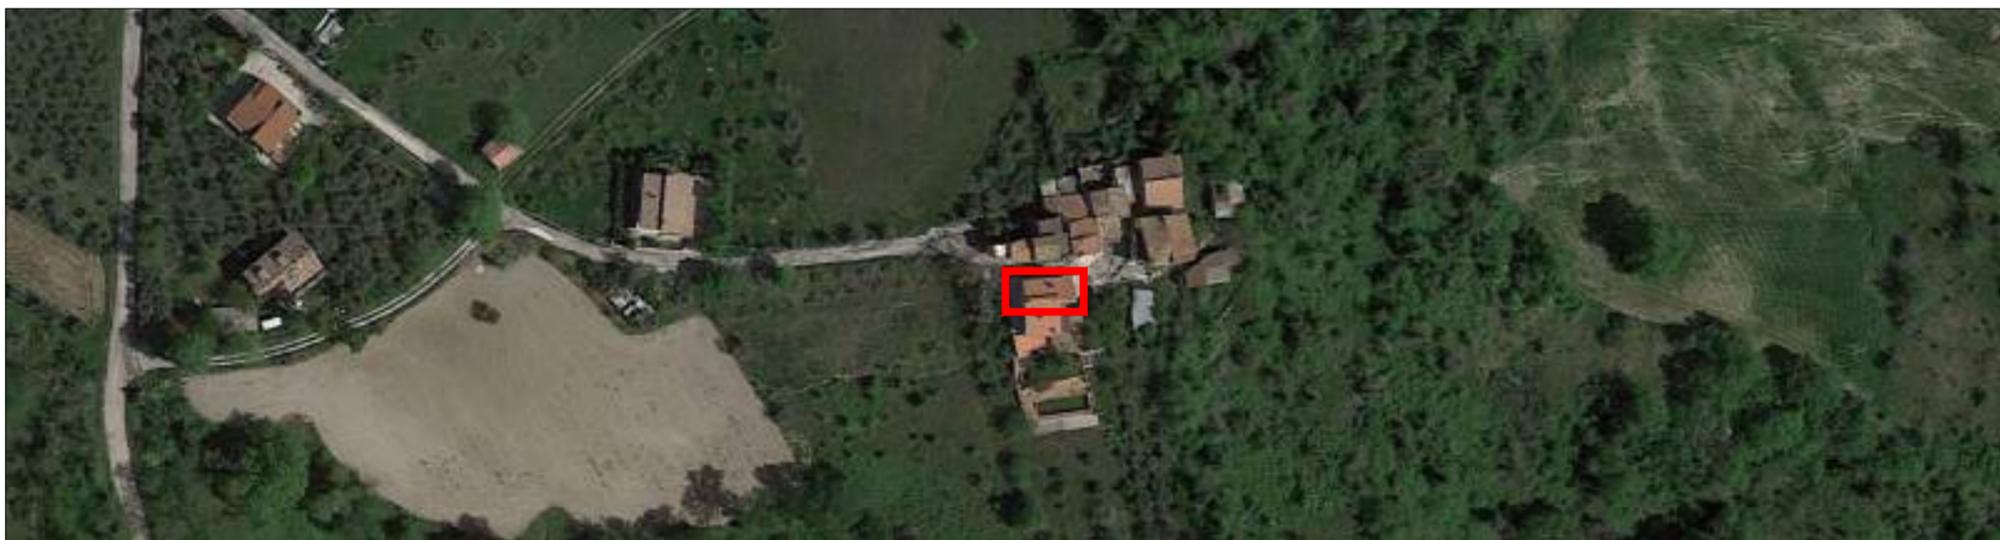

**RILIEVO FOTOGRAFICO POST-SISMA**



**F1-14**

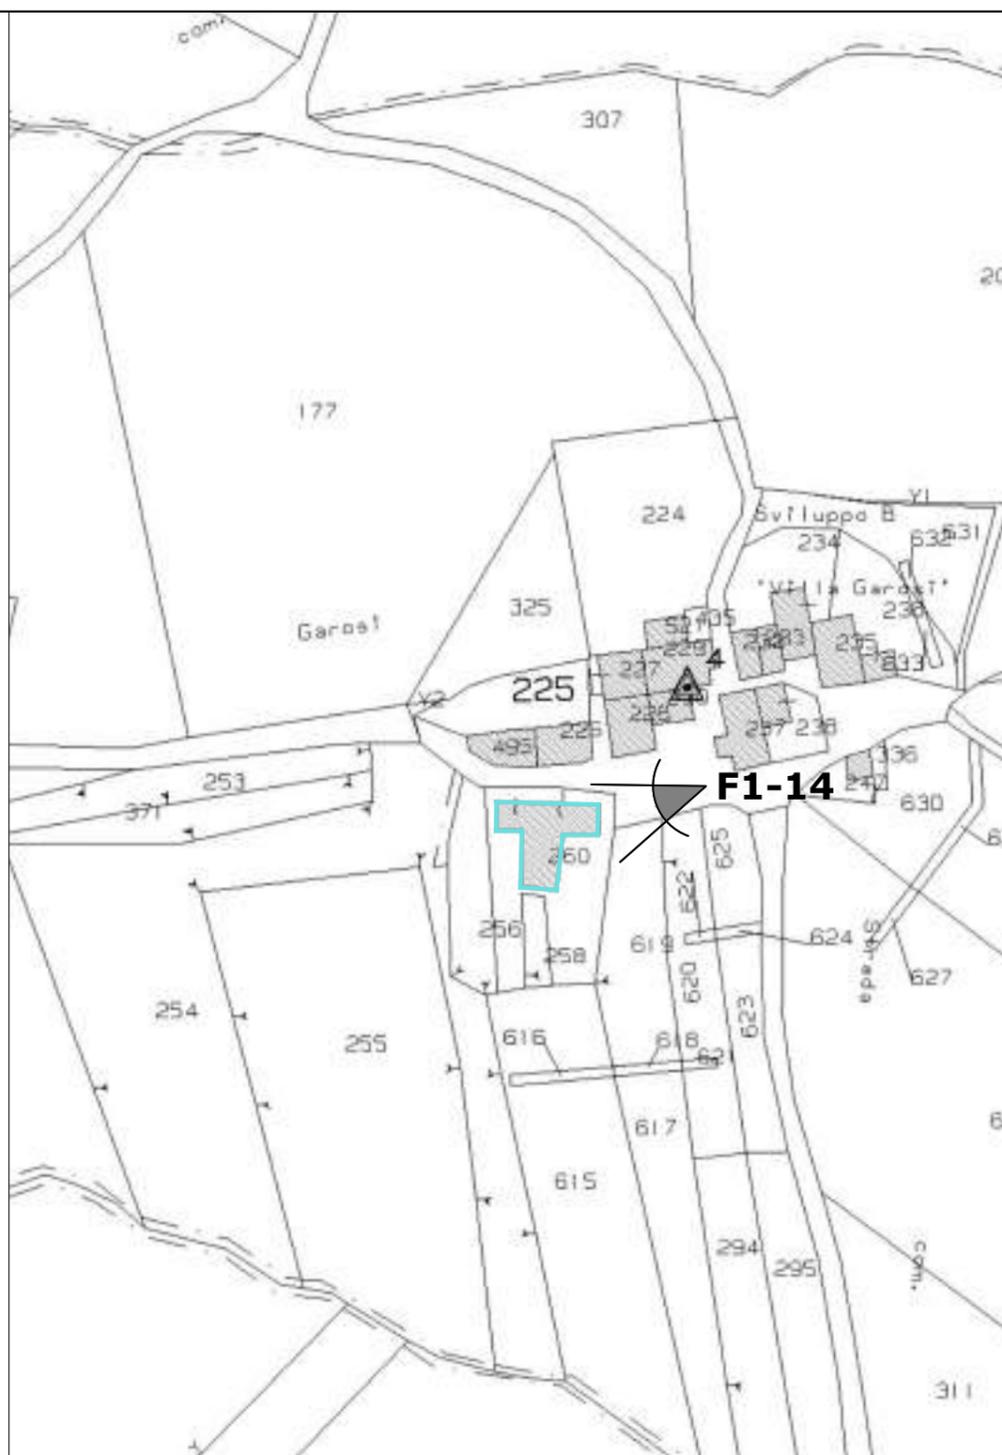

**INDIVIDUAZIONE LAPIDARIO**

STRUTTURA PORTANTE IN C.A. - TAMPONATURA IN LATERIZIO - FINITURA INTONACO

**DEFINIZIONE OPERE PROVVISORIALI**

NON PRESENTI

**USO IMMOBILI PRE-SISMA**

USO RESIDENZIALE

**LIVELLO OPERATIVO (edifici a destinazione prevalente abitativa con struttura in muratura o in c.a. in opera) ORDINANZA n.19 del 07-04-2017 - tabella 5**

L4 - Il Livello Operativo L4 comporta l'esecuzione di interventi di demolizione e ricostruzione o di adeguamento sismico.

TAVOLA	PIANO ATTUATIVO DELOCALIZZAZIONE E RILOCALIZZAZIONE PONZANO - art. 11 comma 1 D.L. 189/2016			
<b>PA 1.6</b>	OGGETTO - Elementi di Analisi - Allegato 1, Ordinanza n.39 del 08.09.2017	LIVELLO	ID_14	FILE
	3 - RILIEVO FOTOGRAFICO 4 - INDIVIDUAZIONE LAPIDARIO 5 - DEFINIZIONE OPERE PROVVISORIALI 6 - USO IMMOBILI PRE-SISMA	DOCUMENTAZIONE POST-SISMA	Crocetti Lucilla Fig.51 - Part. 260	ID_14 novembre 2019
	ARCHITETTO FILIPPO DI GIOVANNI - PIAZZA BRUNO BUOZZI 45 GIULIANOVA - TELEFONO 392.0304798 - 328.5397690 - MAIL: filo.dg@libero.it - PEC: filippo.digiovanni@archiworldpec.it			REVISIONI
				Rev1: 20 settembre 2019 Rev2: 5 novembre 2019





COMUNE DI CIVITELLA DEL TRONTO  
DELOCALIZZAZIONE EDIFICI ESISTENTI "ZONA ROSSA" PONZANO

CODICE PROGETTO  
PA3 2019


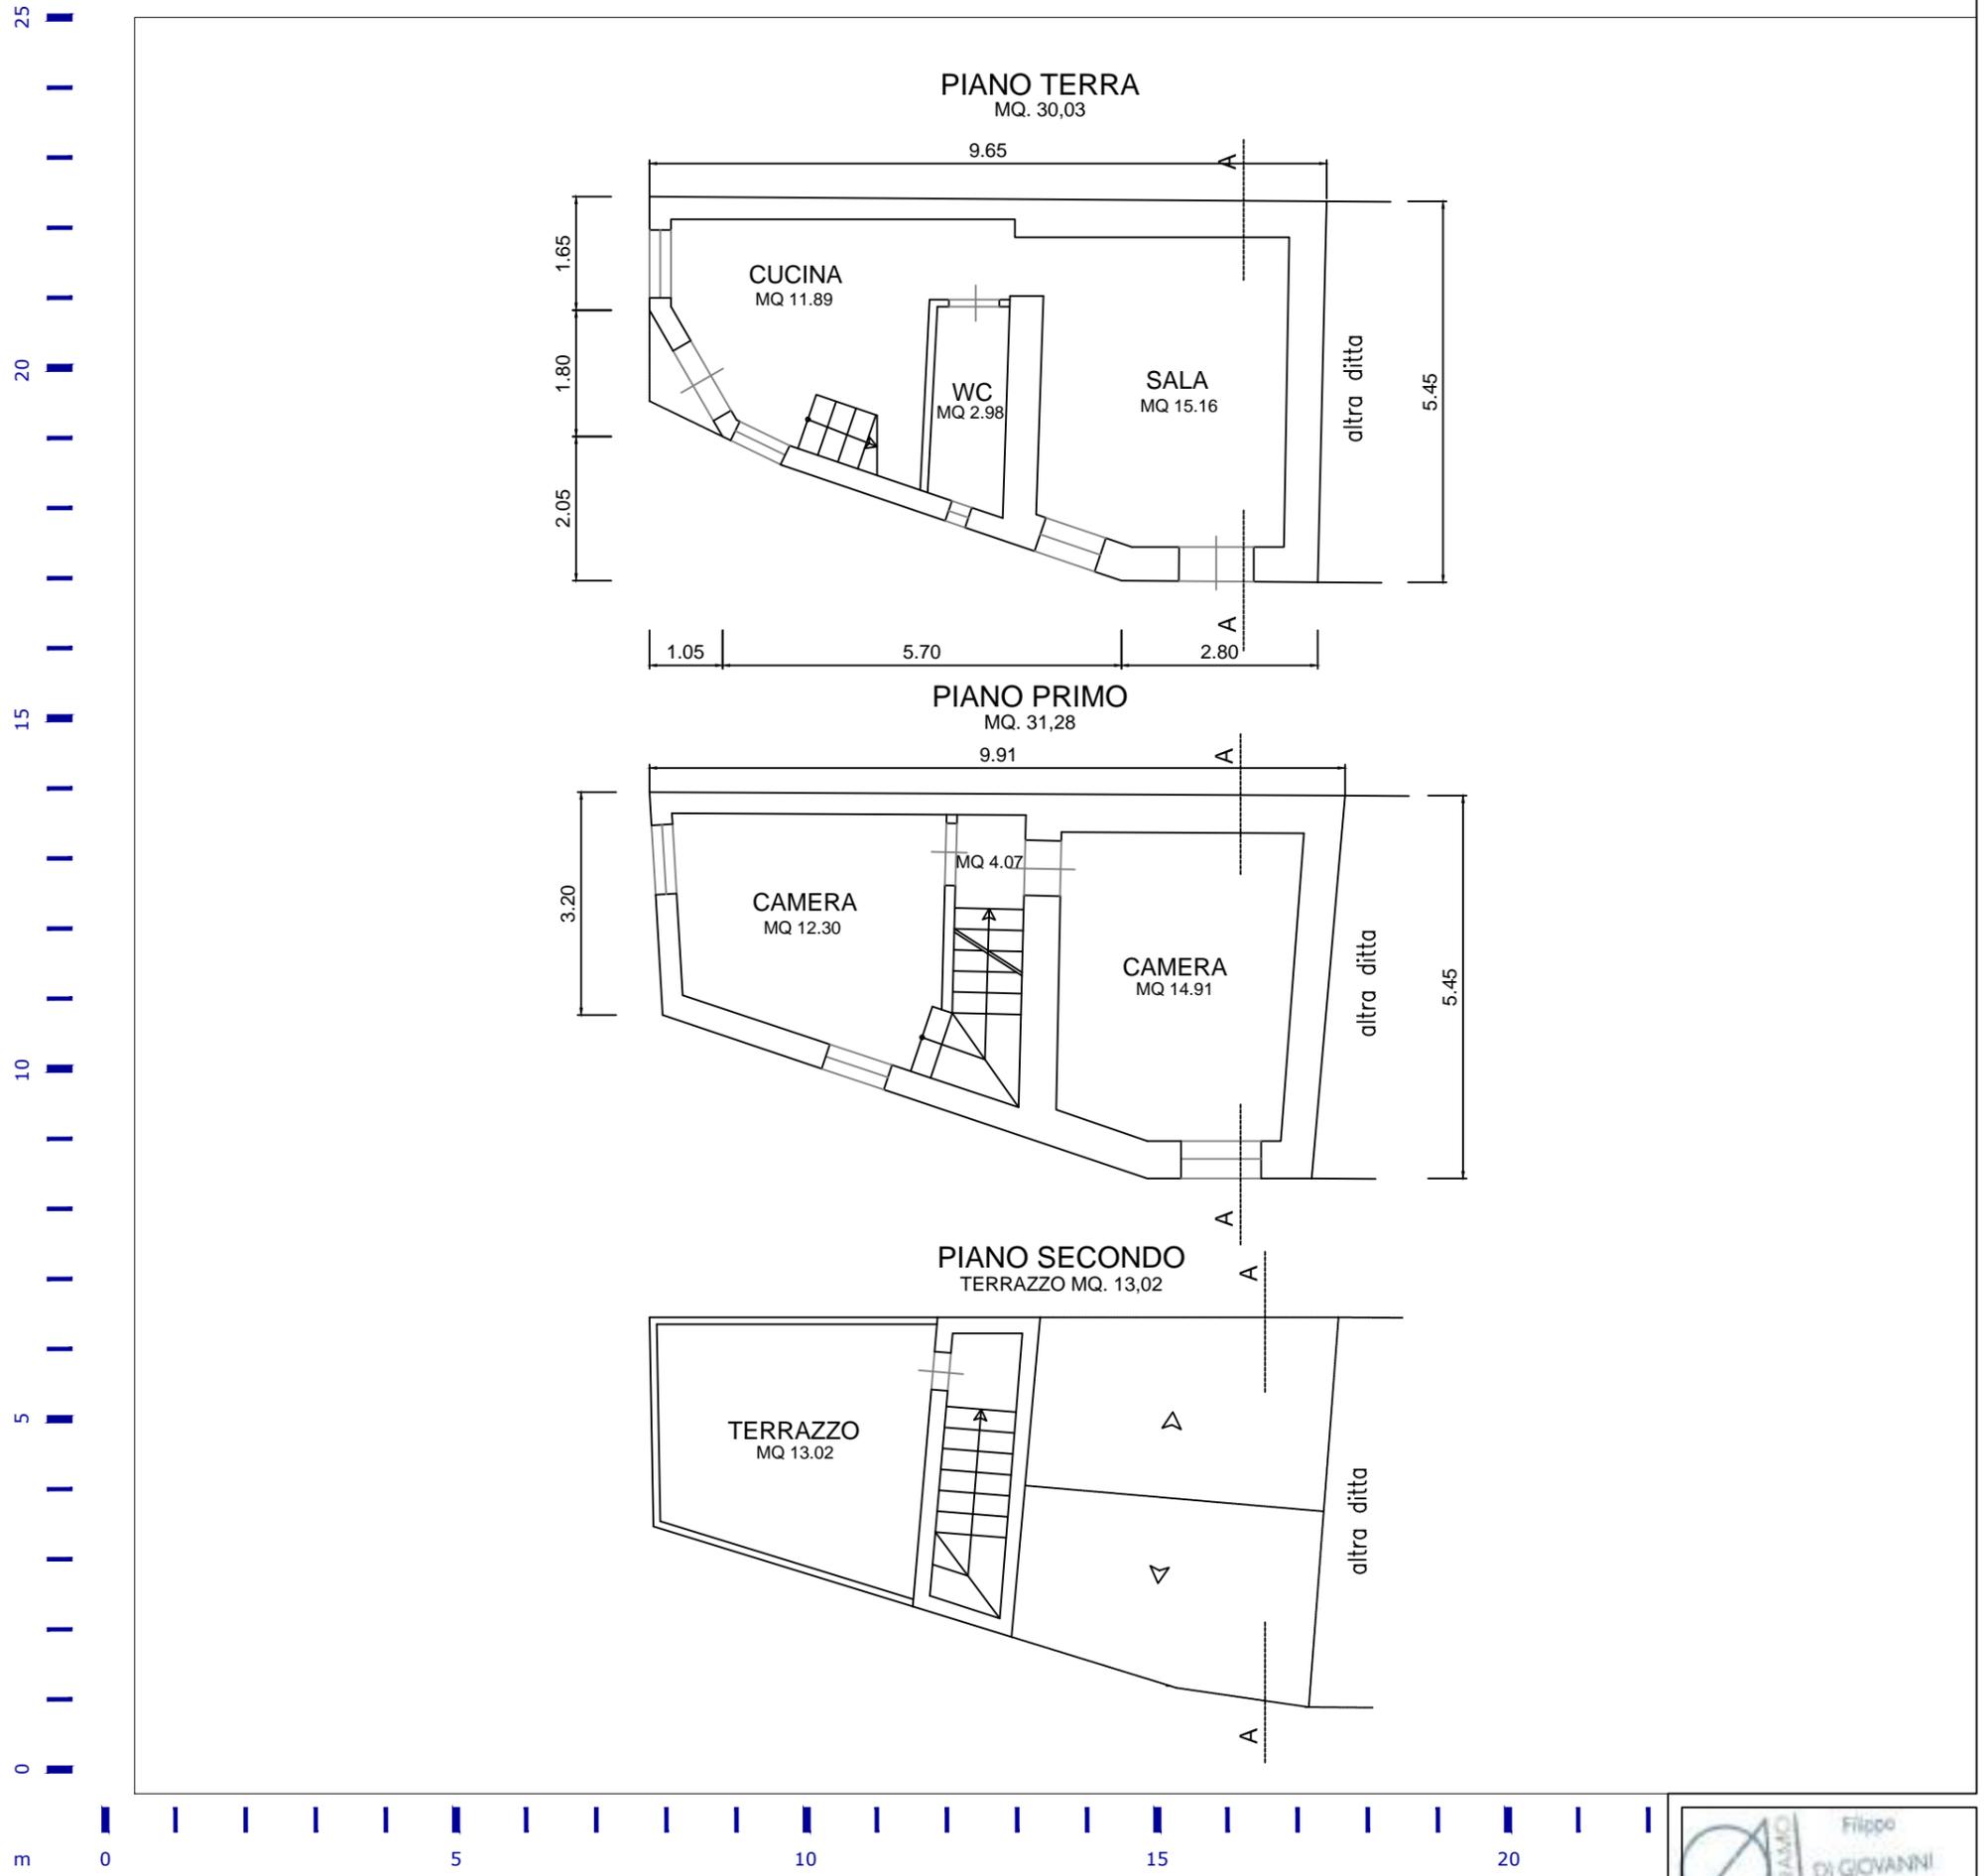


TAVOLA **PIANO ATTUATIVO DELOCALIZZAZIONE E RILOCALIZZAZIONE PONZANO** - art. 11 comma 1 D.L. 189/2016

<b>PA</b> <b>1.5.1</b>	OGGETTO - Elementi di Analisi - Allegato 1, Ordinanza n.39 del 08.09.2017	LIVELLO	ID_15	FILE	REVISIONI
	2 - MAPPATURA EDIFICI DA DEMOLIRE	STATO DI FATTO ANTE-SISMA	Alcini Italo Carlo - Alcini Maria Angela	ID_15	Rev1: 20 settembre 2019
	3 - PIANTE STATO DI FATTO		Fg.51 - Part. 495	novembre 2019	Rev2: 5 novembre 2019


ARCHITETTO FILIPPO DI GIOVANNI - PIAZZA BRUNO BUOZZI 45 GIULIANOVA - TELEFONO 392.0304798 - 328.5397690 - MAIL: filio.dg@libero.it - PEC: filippo.digiovanni@archiworldpec.it

Filippo DI GIOVANNI  
N. 366  
Sez. Ala Architetto

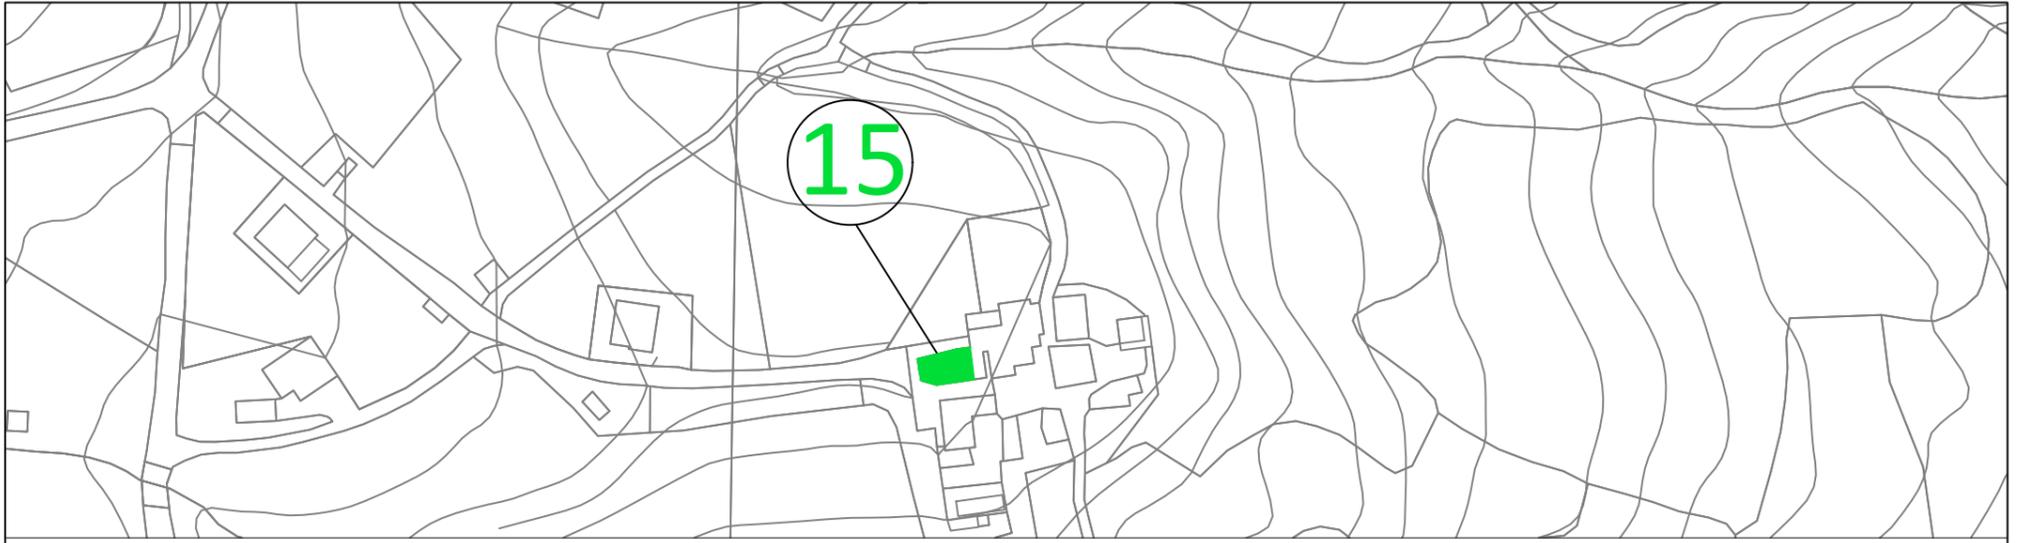


30  
25  
20  
15  
10  
5  
0  
m

PROSPETTO SUD

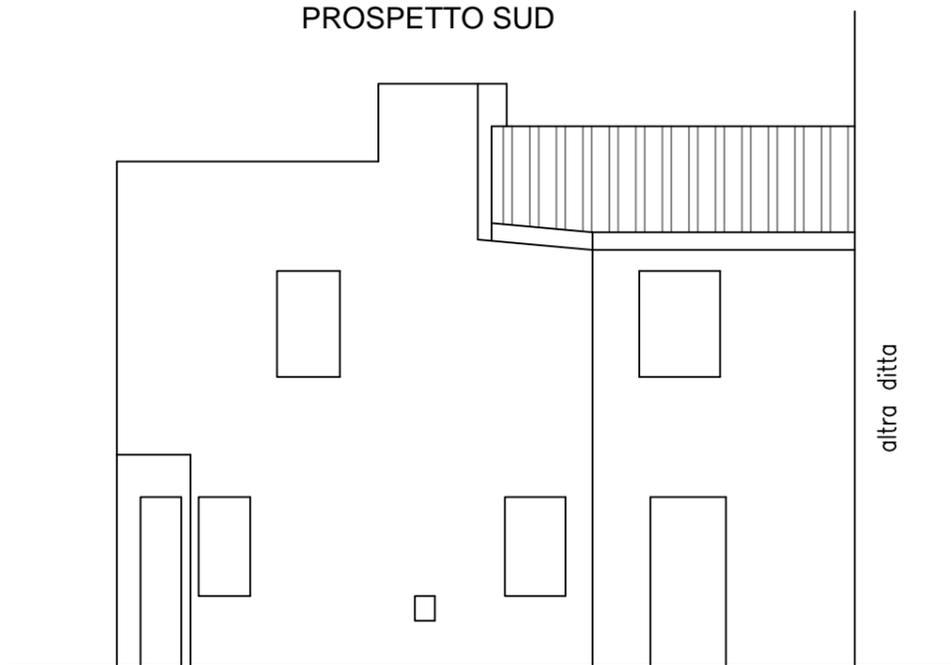

SEZIONE A-A

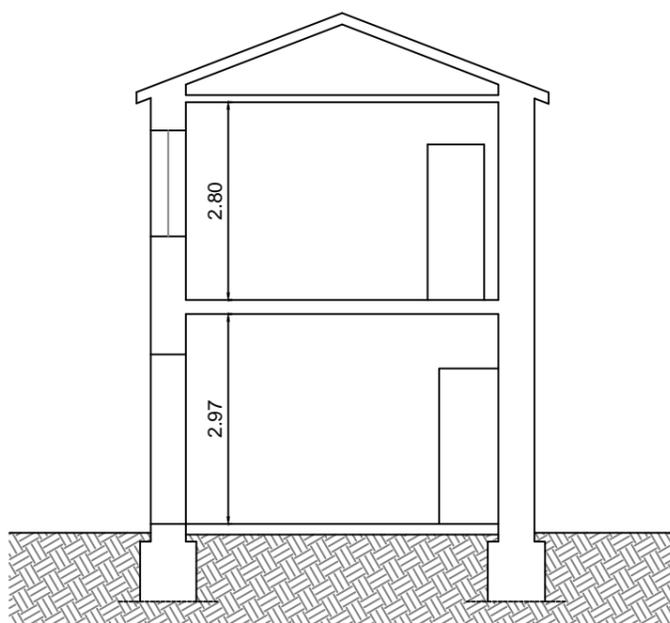

0 5 10 15 20

TAVOLA	PIANO ATTUATIVO DELOCALIZZAZIONE E RILOCALIZZAZIONE PONZANO - art. 11 comma 1 D.L. 189/2016				
PA 1.5.2	OGGETTO - Elementi di Analisi - Allegato 1, Ordinanza n.39 del 08.09.2017	LIVELLO	ID_15	FILE	REVISIONI
	3 - PROSPETTI STATO DI FATTO	STATO DI FATTO ANTE-SISMA	Alcini Italo Carlo - Alcini Maria Angela Fig.51 - Part. 495	ID_15 novembre 2019	Rev1: 20 settembre 2019 Rev2: 5 novembre 2019
ARCHITETTO FILIPPO DI GIOVANNI - PIAZZA BRUNO BUOZZI 45 GIULIANOVA - TELEFONO 392.0304798 - 328.5397690 - MAIL: filio.dg@libero.it - PEC: filippo.digiovanni@archiworldpec.it					

Filippo  
DI GIOVANNI  
N. 366  
Sez. A/a  
Architetto



**COMUNE DI CIVITELLA DEL TRONTO**  
DELOCALIZZAZIONE EDIFICI ESISTENTI "ZONA ROSSA" PONZANO


CODICE PROGETTO  
**PA3 2019**



**RILIEVO FOTOGRAFICO POST-SISMA**



**F1-15**

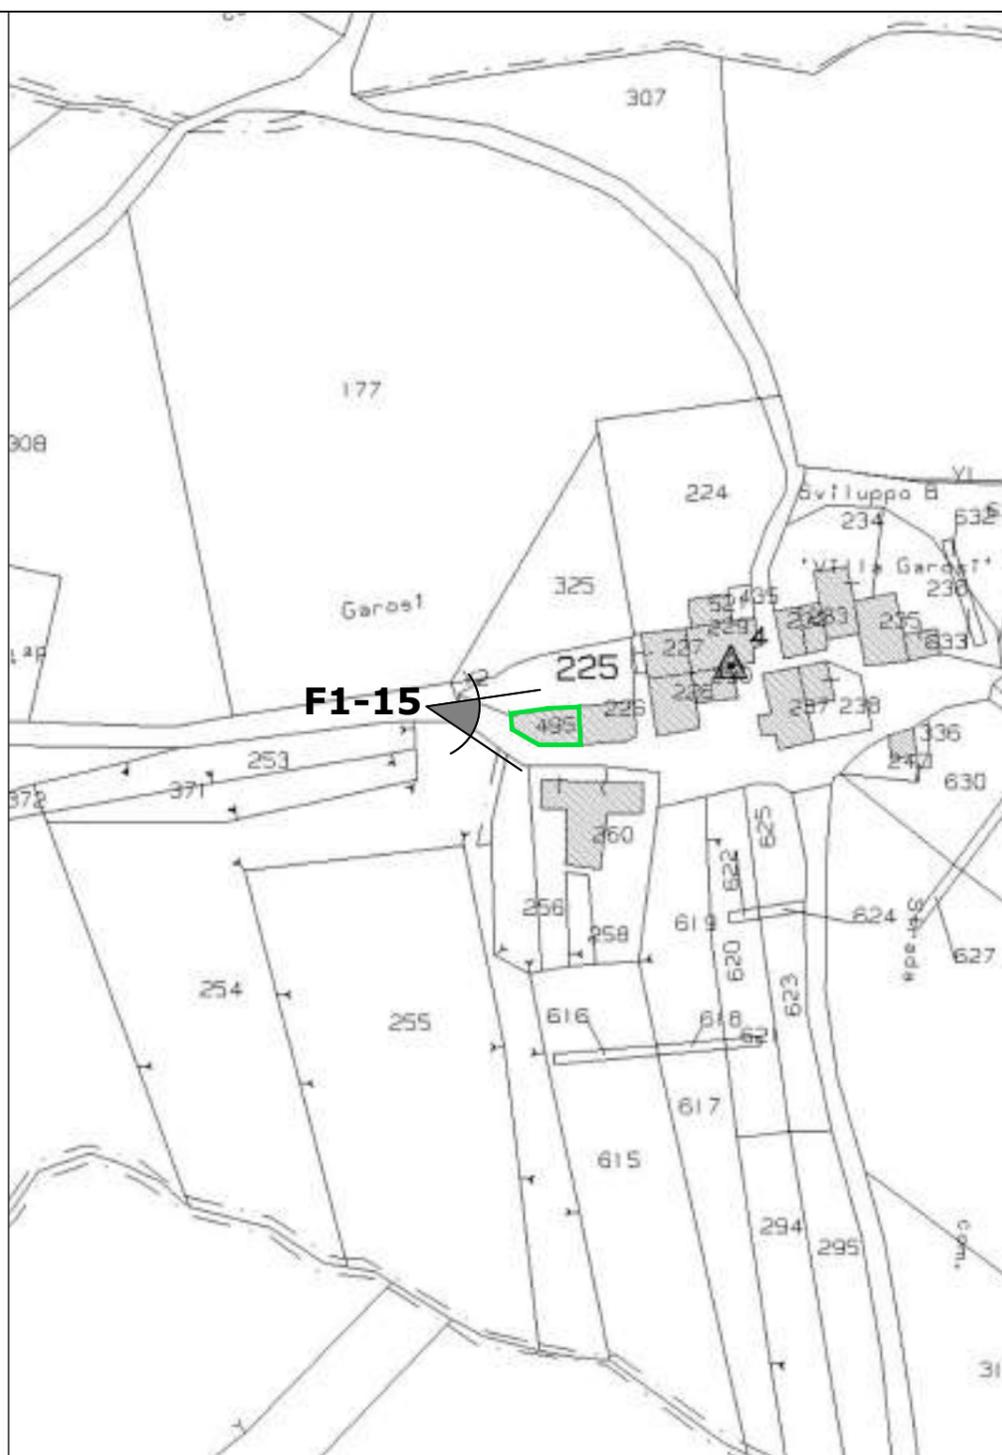

**INDIVIDUAZIONE LAPIDARIO**

STRUTTURA PORTANTE IN C.A. - TAMPONATURA IN LATERIZIO - FINITURA INTONACO

**DEFINIZIONE OPERE PROVVISORIALI**

NON PRESENTI

**USO IMMOBILI PRE-SISMA**

USO RESIDENZIALE

**LIVELLO OPERATIVO (edifici a destinazione prevalente abitativa con struttura in muratura o in c.a. in opera) ORDINANZA n.19 del 07-04-2017 - tabella 5**

L4 - Il Livello Operativo L4 comporta l'esecuzione di interventi di demolizione e ricostruzione o di adeguamento sismico.

TAVOLA	PIANO ATTUATIVO DELOCALIZZAZIONE E RILOCALIZZAZIONE PONZANO - art. 11 comma 1 D.L. 189/2016			
<b>PA 1.6</b>	OGGETTO - Elementi di Analisi - Allegato 1, Ordinanza n.39 del 08.09.2017	LIVELLO	ID_15	FILE
	3 - RILIEVO FOTOGRAFICO 4 - INDIVIDUAZIONE LAPIDARIO 5 - DEFINIZIONE OPERE PROVVISORIALI 6 - USO IMMOBILI PRE-SISMA	DOCUMENTAZIONE POST-SISMA	Alcini Italo Carlo - Alcini Maria Angela Fg.51 - Part. 495	ID_15 novembre 2019
	ARCHITETTO FILIPPO DI GIOVANNI - PIAZZA BRUNO BUOZZI 45 GIULIANOVA - TELEFONO 392.0304798 - 328.5397690 - MAIL: filio.dg@libero.it - PEC: filippo.digiovanni@archiworldpec.it			REVISIONI
				Rev1: 20 settembre 2019 Rev2: 5 novembre 2019





COMUNE DI CIVITELLA DEL TRONTO  
DELOCALIZZAZIONE EDIFICI ESISTENTI "ZONA ROSSA" PONZANO

CODICE PROGETTO  
PA3 2019

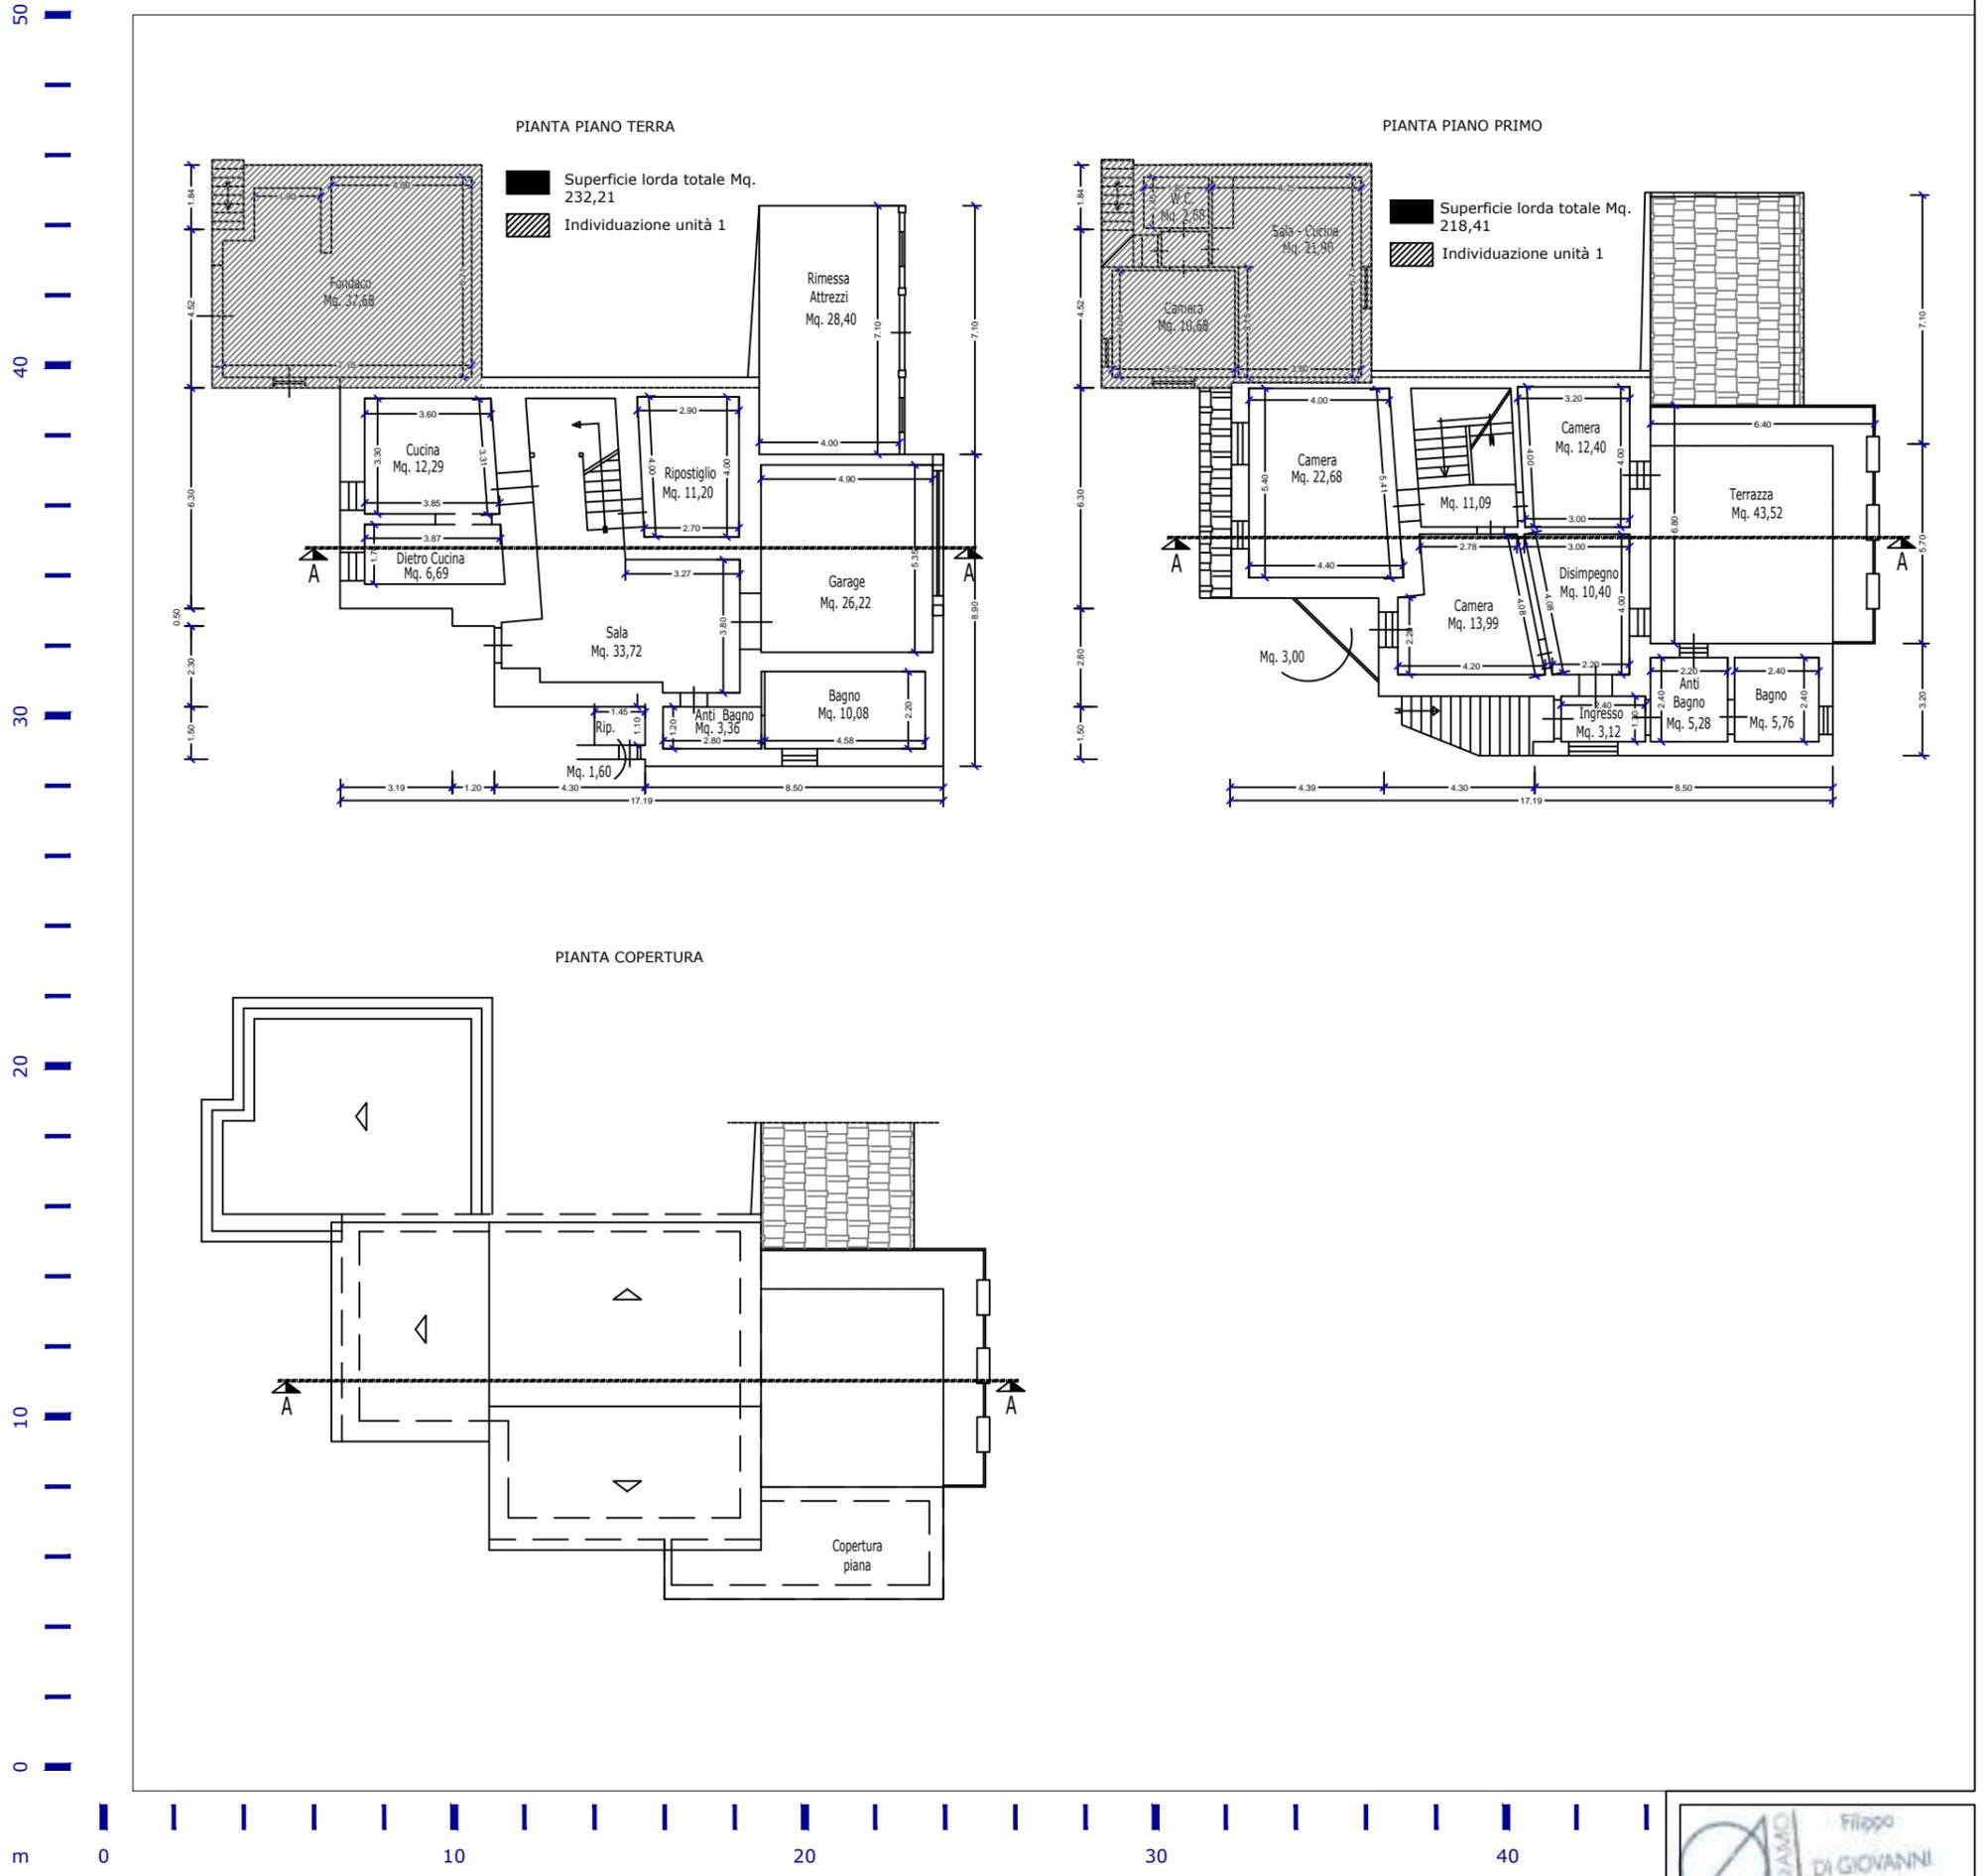


TAVOLA	<b>PIANO ATTUATIVO DELOCALIZZAZIONE E RILOCALIZZAZIONE PONZANO - art. 11 comma 1 D.L. 189/2016</b>			
<b>PA 1.5.1</b>	OGGETTO - Elementi di Analisi - Allegato 1, Ordinanza n.39 del 08.09.2017	LIVELLO	ID_16	FILE
	2 - MAPPATURA EDIFICI DA DEMOLIRE	STATO DI FATTO ANTE-SISMA	Ricci Pasqualino	ID_16
	3 - PIANTE STATO DI FATTO		Fg.51 - Part. 228-229-230-435-521-224	novembre 2019
ARCHITETTO FILIPPO DI GIOVANNI - PIAZZA BRUNO BUOZZI 45 GIULIANOVA - TELEFONO 392.0304798 - 328.5397690 - MAIL: filio.dg@libero.it - PEC: filippo.digiovanni@archiworldpec.it		REVISIONI		
		Rev1: 20 settembre 2019		
		Rev2: 5 novembre 2019		






COMUNE DI CIVITELLA DEL TRONTO  
DELOCALIZZAZIONE EDIFICI ESISTENTI "ZONA ROSSA" PONZANO


CODICE  
PROGETTO  
PA3 2019

60  
50  
40  
30  
20  
10  
0


PROSPETTO EST

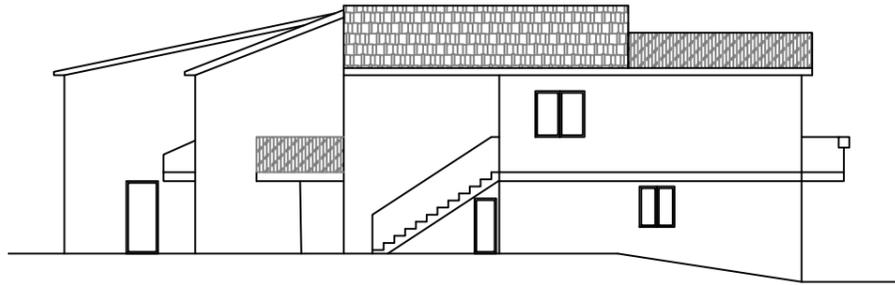


PROSPETTO SUD

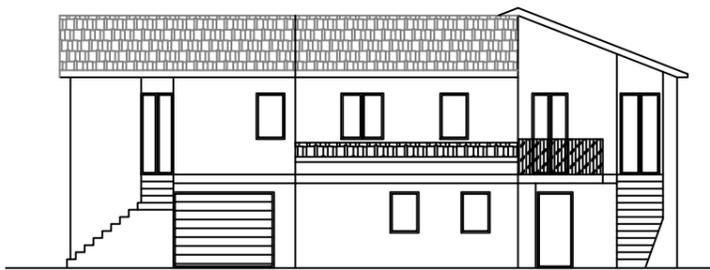

PROSPETTO NORD

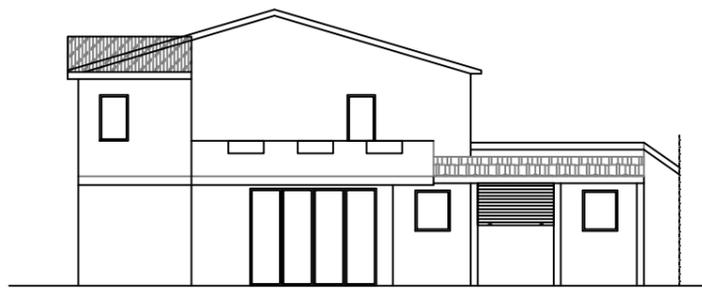

SEZIONE A-A

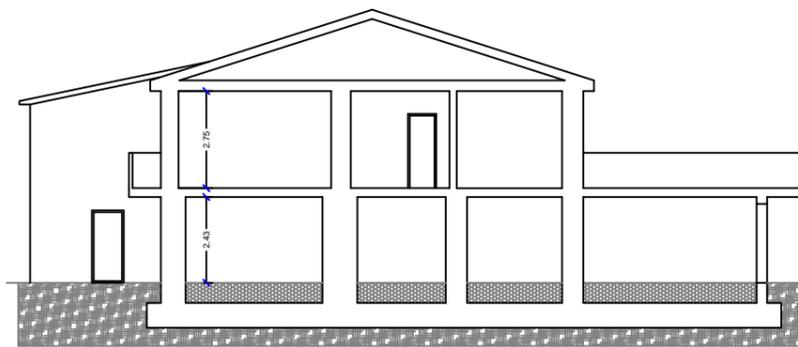

m 0 10 20 30 40


TAVOLA	PIANO ATTUATIVO DELOCALIZZAZIONE E RILOCALIZZAZIONE PONZANO - art. 11 comma 1 D.L. 189/2016			
PA 1.5.2	OGGETTO - Elementi di Analisi - Allegato 1, Ordinanza n.39 del 08.09.2017	LIVELLO	ID_16	FILE
	3 - PROSPETTI STATO DI FATTO	STATO DI FATTO ANTE-SISMA	Ricci Pasqualino Fig.51 - Part. 228-229-230-435-521-224	ID_16 novembre 2019
				REVISIONI
				Rev1: 20 settembre 2019
				Rev2: 5 novembre 2019
ARCHITETTO FILIPPO DI GIOVANNI - PIAZZA BRUNO BUOZZI 45 GIULIANOVA - TELEFONO 392.0304798 - 328.5397690 - MAIL: filio.dg@libero.it - PEC: filippo.digiovanni@archiworldpec.it				

Filippo DI GIOVANNI  
N. 366  
Sez. A/a  
Architetto



**COMUNE DI CIVITELLA DEL TRONTO**  
DELOCALIZZAZIONE EDIFICI ESISTENTI "ZONA ROSSA" PONZANO


CODICE PROGETTO  
**PA3 2019**

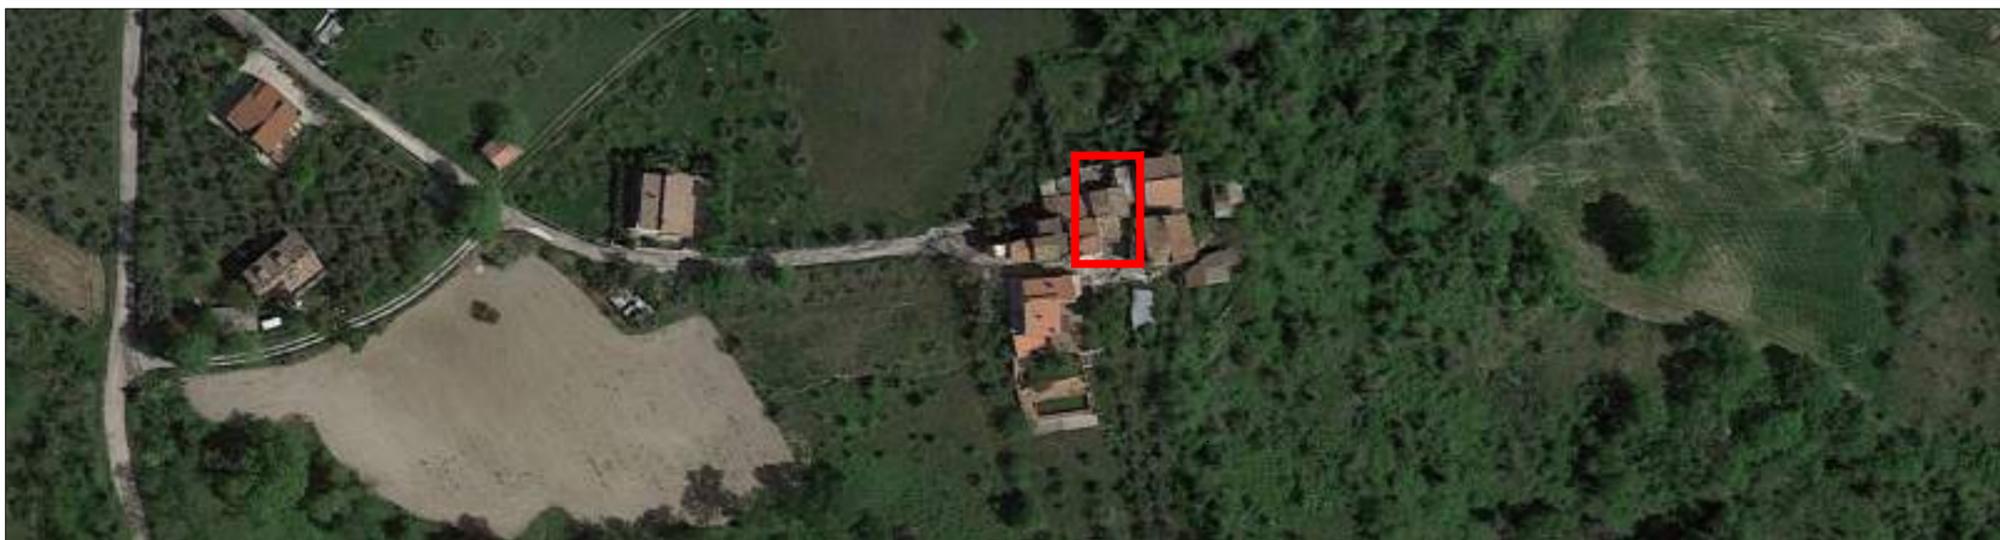

**RILIEVO FOTOGRAFICO POST-SISMA**



**F1-16**

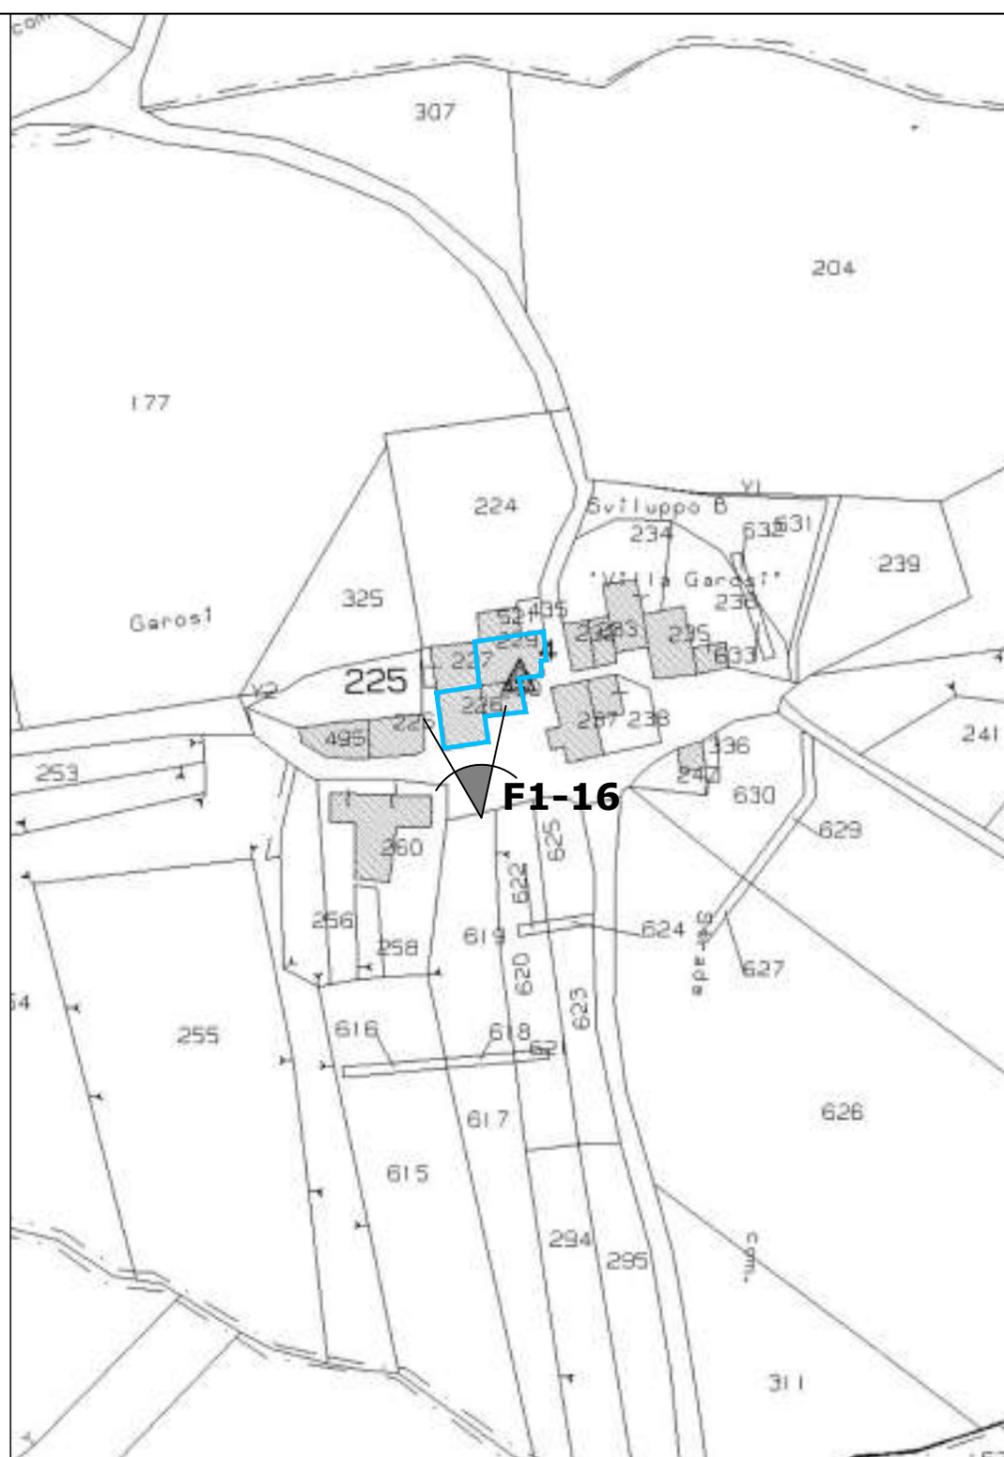

**INDIVIDUAZIONE LAPIDARIO**

STRUTTURA PORTANTE IN MURATURA MISTA - FINITURA INTONACO

**DEFINIZIONE OPERE PROVVISORIALI**

NON PRESENTI

**USO IMMOBILI PRE-SISMA**

USO RESIDENZIALE

**LIVELLO OPERATIVO (edifici a destinazione prevalente abitativa con struttura in muratura o in c.a. in opera) ORDINANZA n.19 del 07-04-2017 - tabella 5**

L4 - Il Livello Operativo L4 comporta l'esecuzione di interventi di demolizione e ricostruzione o di adeguamento sismico.

TAVOLA	PIANO ATTUATIVO DELOCALIZZAZIONE E RILOCALIZZAZIONE PONZANO - art. 11 comma 1 D.L. 189/2016			
<b>PA 1.6</b>	OGGETTO - Elementi di Analisi - Allegato 1, Ordinanza n.39 del 08.09.2017	LIVELLO	ID_16	FILE
	3 - RILIEVO FOTOGRAFICO 4 - INDIVIDUAZIONE LAPIDARIO 5 - DEFINIZIONE OPERE PROVVISORIALI 6 - USO IMMOBILI PRE-SISMA	DOCUMENTAZIONE POST-SISMA	Ricci Pasqualino	ID_16
	ARCHITETTO FILIPPO DI GIOVANNI - PIAZZA BRUNO BUOZZI 45 GIULIANOVA - TELEFONO 392.0304798 - 328.5397690 - MAIL: filo.dg@libero.it - PEC: filippo.digiovanni@archiworldpec.it		Fg.51 - Part. 228-229-230-435-521-224	novembre 2019
				REVISIONI
				Rev1: 20 settembre 2019
				Rev2: 5 novembre 2019






COMUNE DI CIVITELLA DEL TRONTO  
DELOCALIZZAZIONE EDIFICI ESISTENTI "ZONA ROSSA" PONZANO

CODICE PROGETTO  
PA3 2019




50  
40  
30  
20  
10  
0


PIANTA PIANO TERRA  
Superficie lorda Mq. 125,80

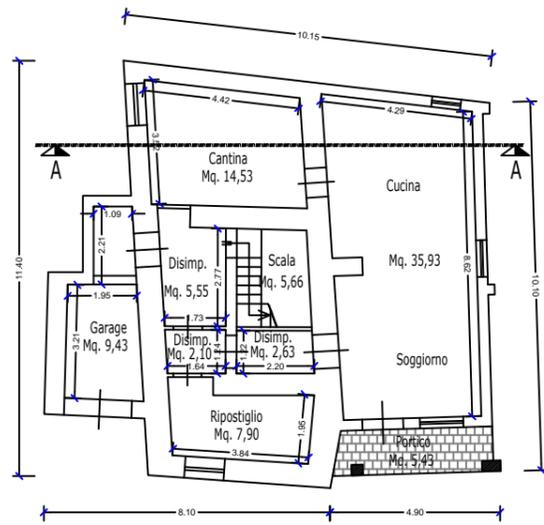

PIANTA PIANO PRIMO  
Superficie lorda Mq. 150,80

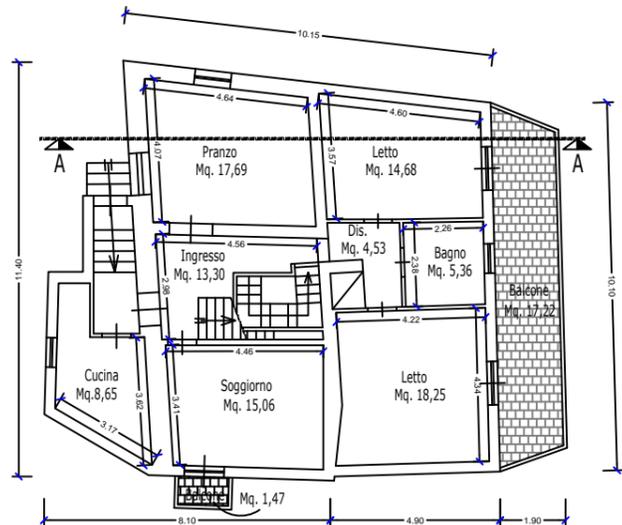

PIANTA PIANO SOTTOTETTO  
Superficie lorda Mq. 166,93

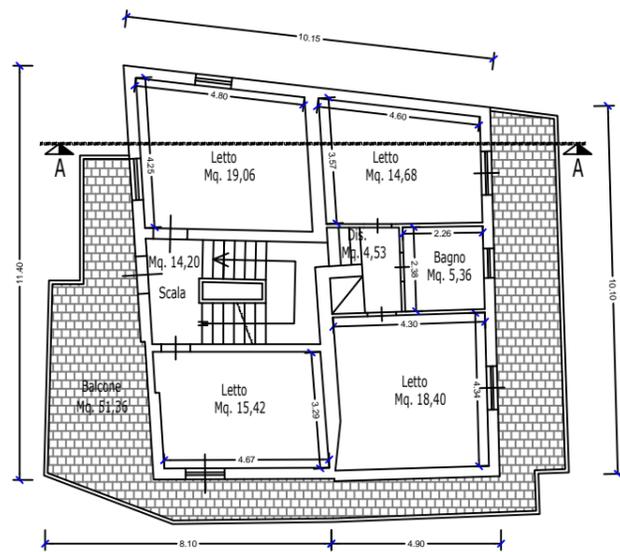

PIANTA COPERTURA


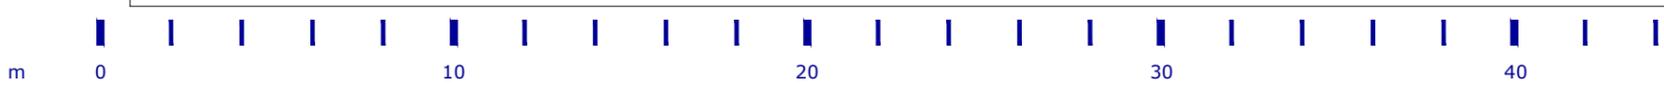


TAVOLA	PIANO ATTUATIVO DELOCALIZZAZIONE E RILOCALIZZAZIONE PONZANO - art. 11 comma 1 D.L. 189/2016			
PA 1.5.1	OGGETTO - Elementi di Analisi - Allegato 1, Ordinanza n.39 del 08.09.2017	LIVELLO	ID_18	FILE
	2 - MAPPATURA EDIFICI DA DEMOLIRE	STATO DI FATTO ANTE-SISMA	Ottavi Maria	ID_18
	3 - PIANTE STATO DI FATTO		Fg.51 - Part. 237-238	novembre 2019
ARCHITETTO FILIPPO DI GIOVANNI - PIAZZA BRUNO BUOZZI 45 GIULIANOVA - TELEFONO 392.0304798 - 328.5397690 - MAIL: filio.dg@libero.it - PEC: filippo.digiovanni@archiworldpec.it				REVISIONI
				Rev1: 20 settembre 2019
				Rev2: 5 novembre 2019

Filippo DI GIOVANNI  
N. 366  
Sez. Ala Architetto

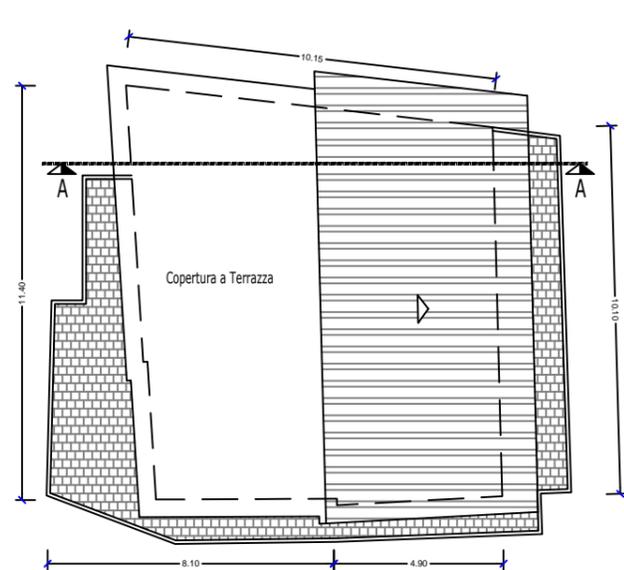


COMUNE DI CIVITELLA DEL TRONTO  
DELOCALIZZAZIONE EDIFICI ESISTENTI "ZONA ROSSA" PONZANO


CODICE PROGETTO  
PA3 2019

60  
50  
40  
30  
20  
10  
0


PROSPETTO SUD

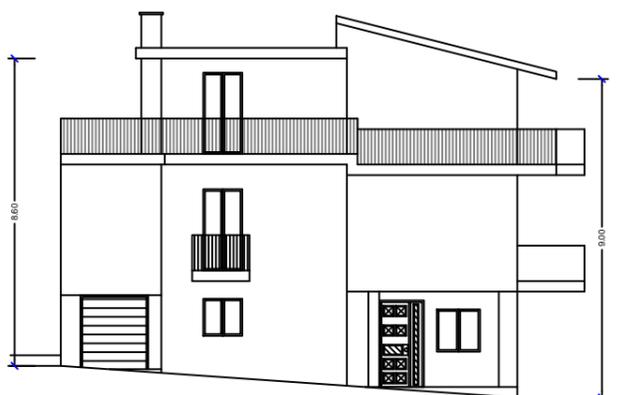


PROSPETTO NORD

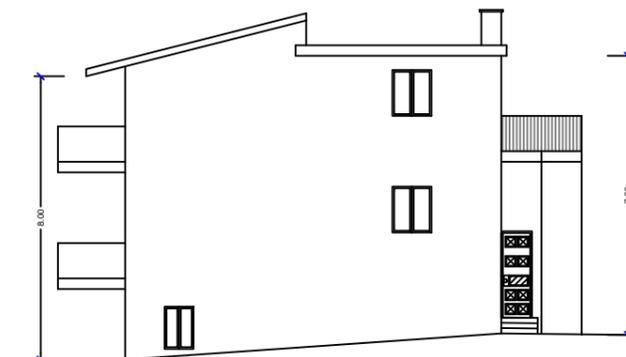

PROSPETTO EST

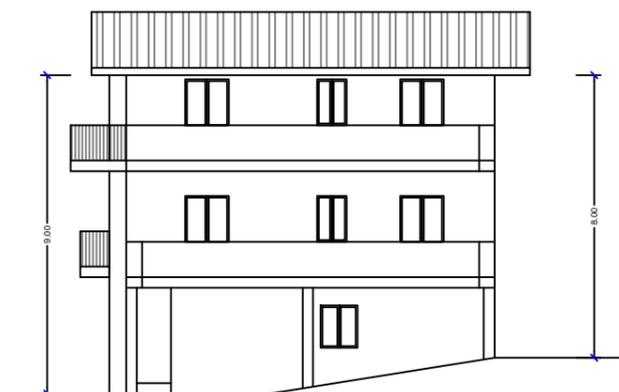

PROSPETTO OVEST

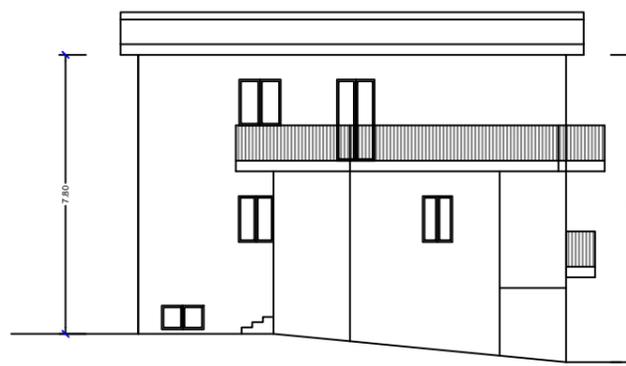

SEZIONE A-A

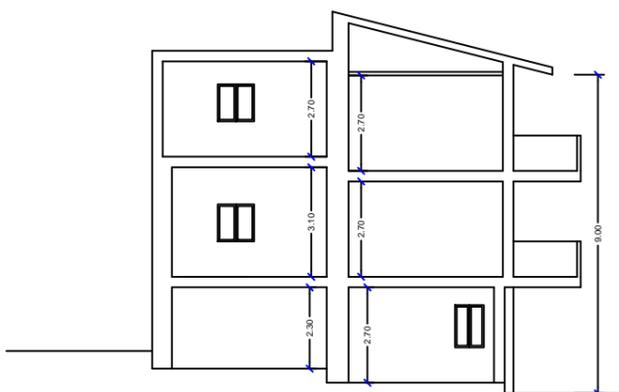


TAVOLA **PIANO ATTUATIVO DELOCALIZZAZIONE E RILOCALIZZAZIONE PONZANO** - art. 11 comma 1 D.L. 189/2016

**PA**  
**1.5.2**

OGGETTO - Elementi di Analisi - Allegato 1, Ordinanza n.39 del 08.09.2017  
3 - PROSPETTI STATO DI FATTO

LIVELLO  
STATO DI FATTO ANTE-SISMA

ID\_18  
Ottavi Maria  
Fg.51 - Part. 237-238

FILE  
ID\_18  
novembre 2019

REVISIONI  
Rev1: 20 settembre 2019  
Rev2: 5 novembre 2019

ARCHITETTO FILIPPO DI GIOVANNI - PIAZZA BRUNO BUOZZI 45 GIULIANOVA - TELEFONO 392.0304798 - 328.5397690 - MAIL: filio.dg@libero.it - PEC: filippo.digiovanni@archiworldpec.it

Filippo DI GIOVANNI  
N. 366  
Sez. A/a  
Architetto



**COMUNE DI CIVITELLA DEL TRONTO**  
DELOCALIZZAZIONE EDIFICI ESISTENTI "ZONA ROSSA" PONZANO

CODICE PROGETTO  
**PA3 2019**




**RILIEVO FOTOGRAFICO POST-SISMA**



**F1-18**



**F2-18**

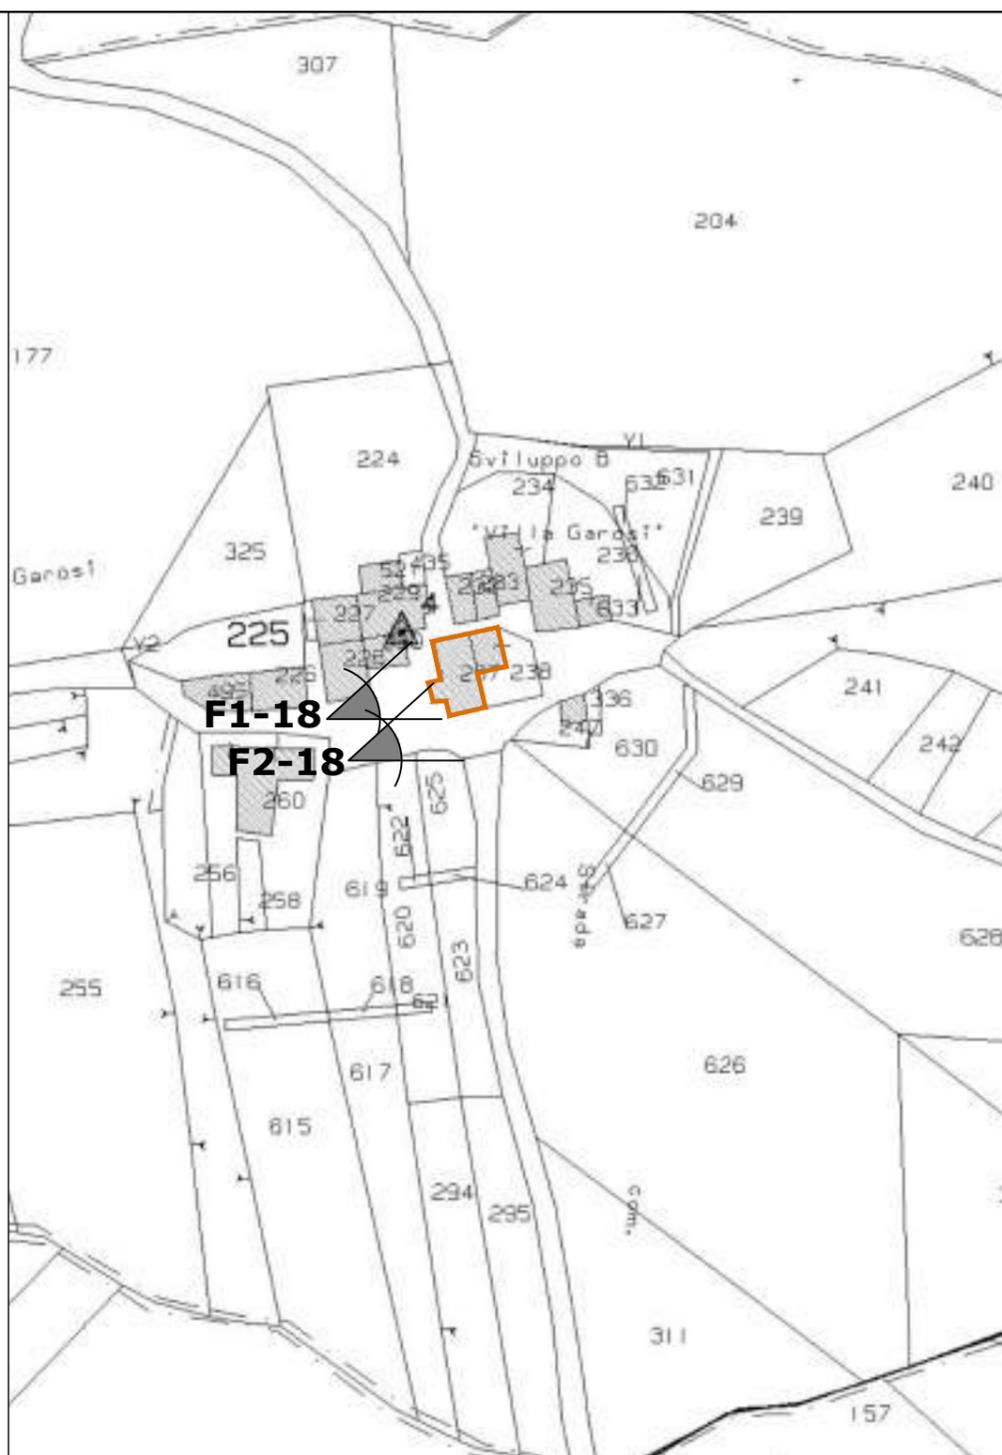

**INDIVIDUAZIONE LAPIDARIO**

STRUTTURA PORTANTE IN C.A. - TAMPONATURA IN LATERIZIO - FINITURA INTONACO

**DEFINIZIONE OPERE PROVVISORIALI**

NON PRESENTI

**USO IMMOBILI PRE-SISMA**

USO RESIDENZIALE

**LIVELLO OPERATIVO (edifici a destinazione prevalente abitativa con struttura in muratura o in c.a. in opera) ORDINANZA n.19 del 07-04-2017 - tabella 5**

L4 - Il Livello Operativo L4 comporta l'esecuzione di interventi di demolizione e ricostruzione o di adeguamento sismico.

TAVOLA	PIANO ATTUATIVO DELOCALIZZAZIONE E RILOCALIZZAZIONE PONZANO - art. 11 comma 1 D.L. 189/2016			
<b>PA 1.6</b>	OGGETTO - Elementi di Analisi - Allegato 1, Ordinanza n.39 del 08.09.2017	LIVELLO	ID_18	FILE
	3 - RILIEVO FOTOGRAFICO 4 - INDIVIDUAZIONE LAPIDARIO 5 - DEFINIZIONE OPERE PROVVISORIALI 6 - USO IMMOBILI PRE-SISMA	DOCUMENTAZIONE POST-SISMA	Ottavi Maria	ID_18
	ARCHITETTO FILIPPO DI GIOVANNI - PIAZZA BRUNO BUOZZI 45 GIULIANOVA - TELEFONO 392.0304798 - 328.5397690 - MAIL: filio.dg@libero.it - PEC: filippo.digiovanni@archiworldpec.it		Fg.51 - Part. 237-238	novembre 2019
			REVISIONI	
				Rev1: 20 settembre 2019
				Rev2: 5 novembre 2019





COMUNE DI CIVITELLA DEL TRONTO  
DELOCALIZZAZIONE EDIFICI ESISTENTI "ZONA ROSSA" PONZANO

CODICE  
PROGETTO  
PA3 2019


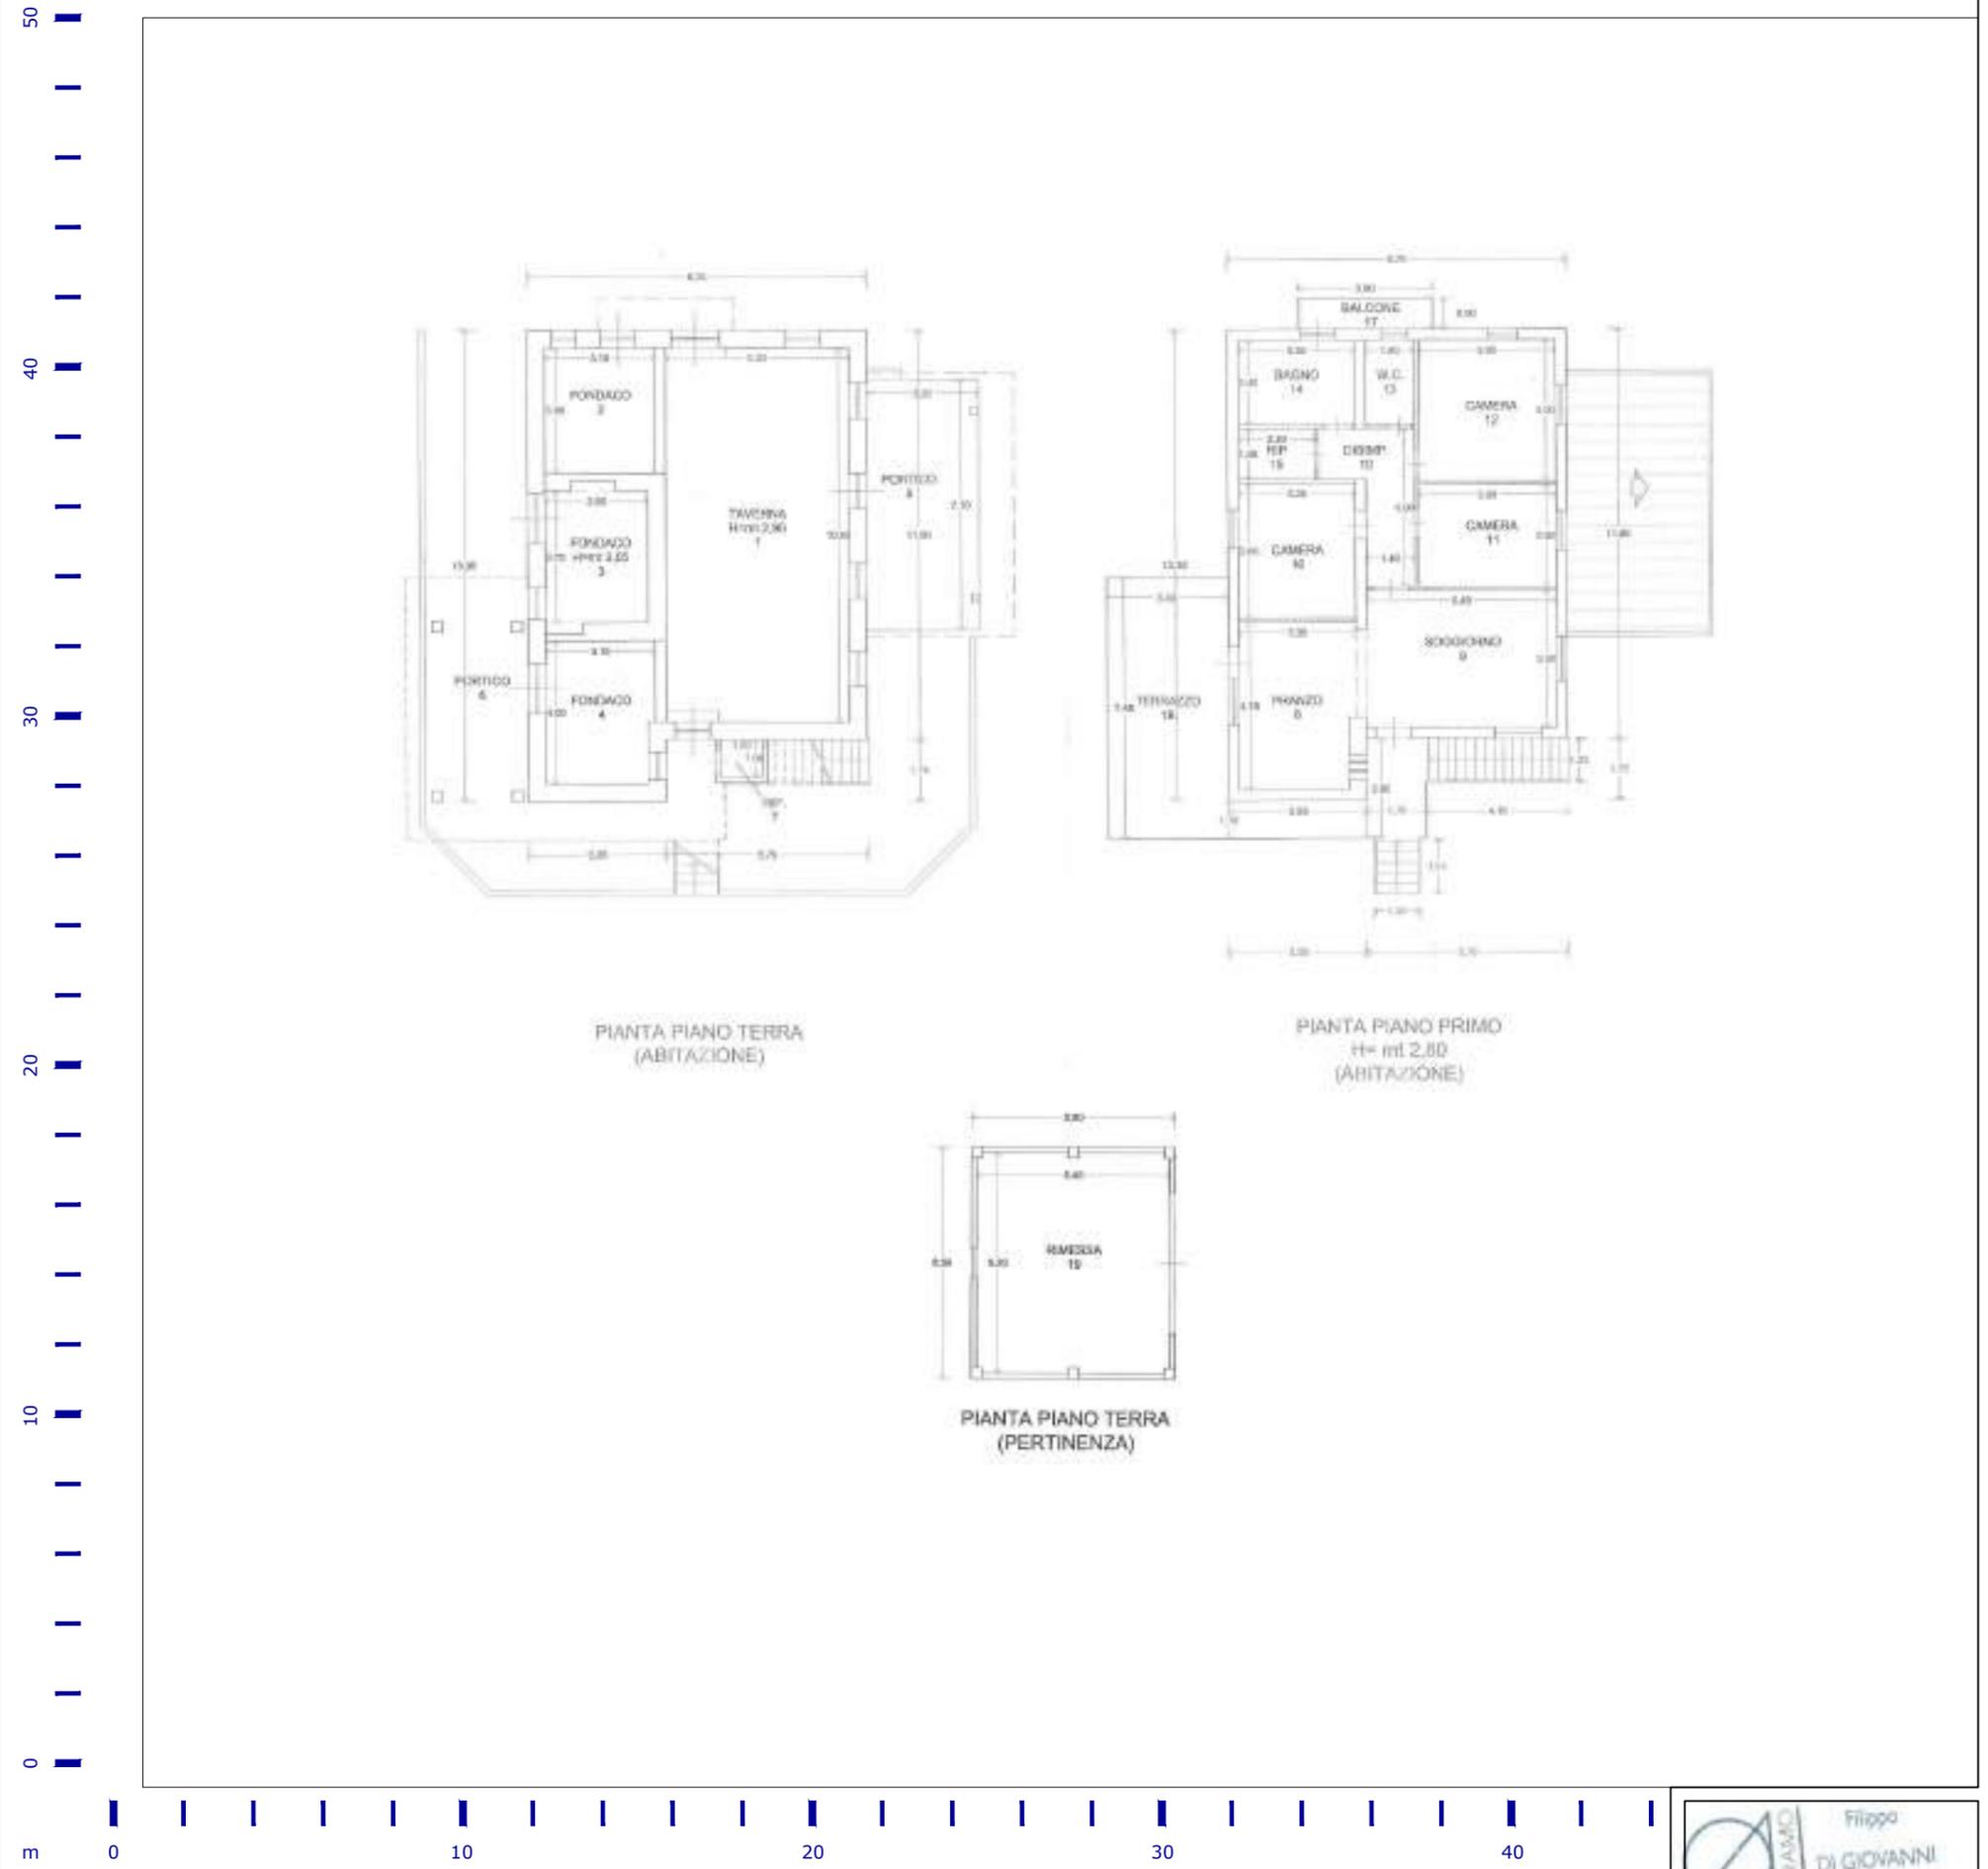



TAVOLA	PIANO ATTUATIVO DELOCALIZZAZIONE E RILOCALIZZAZIONE PONZANO - art. 11 comma 1 D.L. 189/2016			
PA 1.5	OGGETTO - Elementi di Analisi - Allegato 1, Ordinanza n.39 del 08.09.2017	LIVELLO	ID_19	FILE
	3 - PIANTE STATO DI FATTO	STATO DI FATTO ANTE-SISMA	Cifa Silvano - Giarratana Laura	ID_19
	ARCHITETTO FILIPPO DI GIOVANNI - PIAZZA BRUNO BUOZZI 45 GIULIANOVA - TELEFONO 392.0304798 - 328.5397690 - MAIL: filo.dg@libero.it - PEC: filippo.digiovanni@archiworldpec.it		Fg.51 - Part. 499	novembre 2019
				Rev1: 20 settembre 2019 Rev2: 5 novembre 2019

Filippo DI GIOVANNI  
N. 366  
Sez. A/a  
Architetto

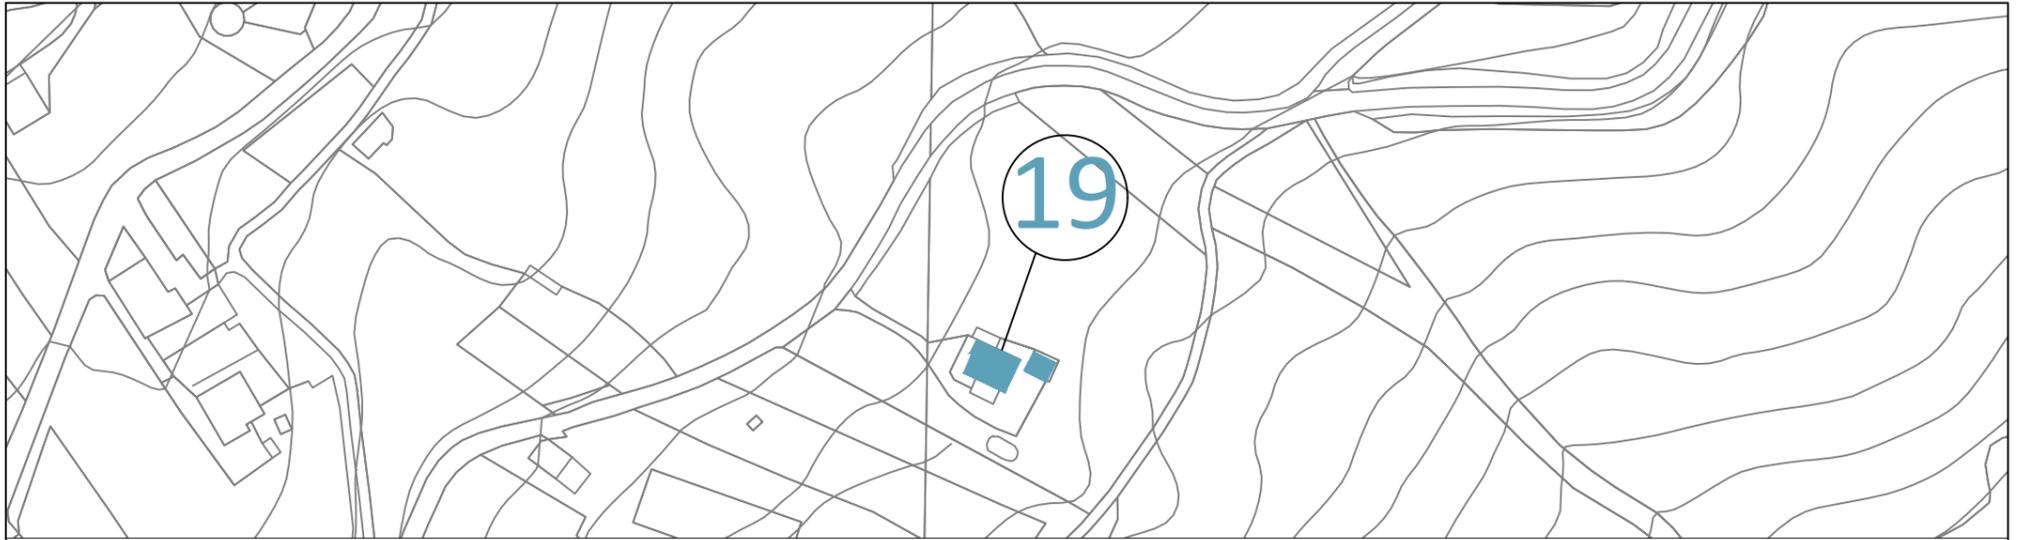

**COMUNE DI CIVITELLA DEL TRONTO**  
DELOCALIZZAZIONE EDIFICI ESISTENTI "ZONA ROSSA" PONZANO


CODICE PROGETTO  
**PA3 2019**

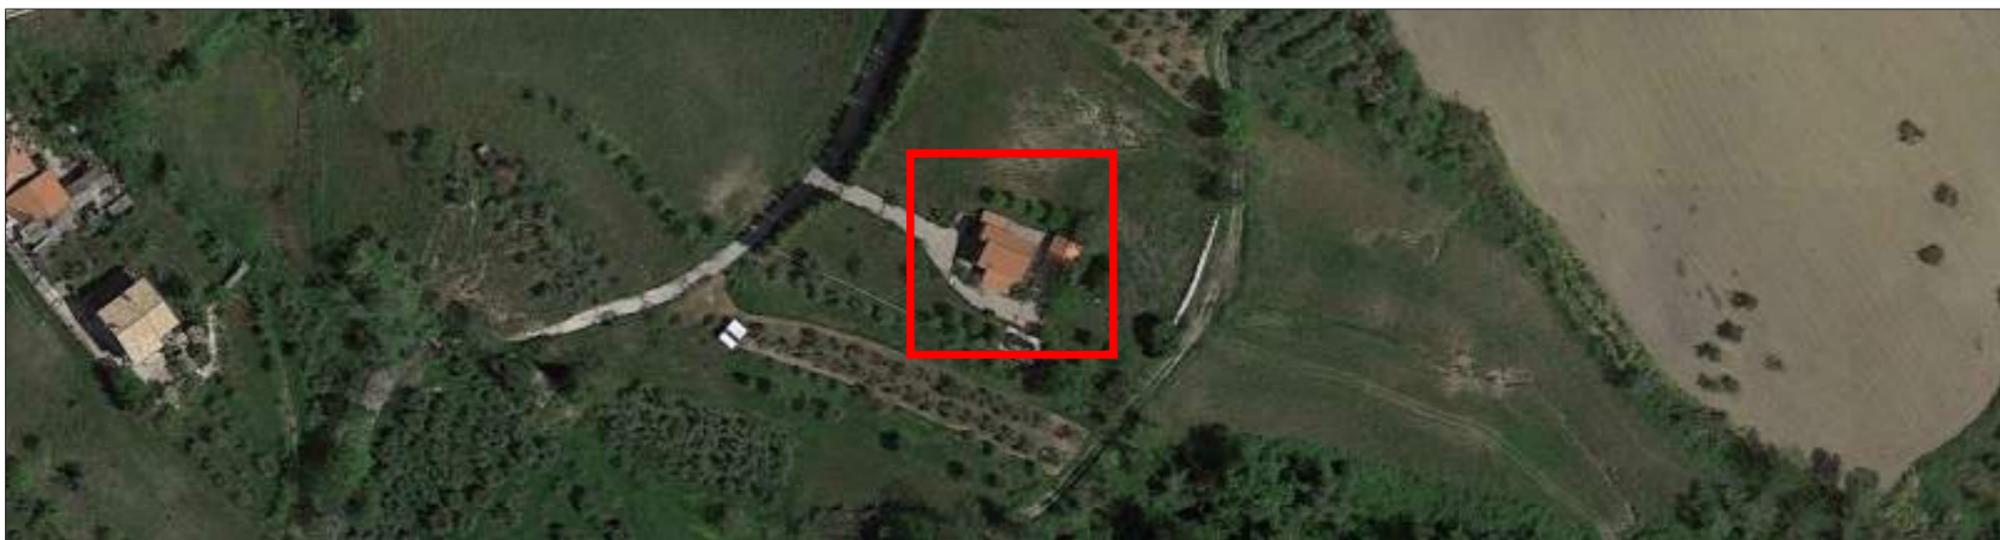

**RILIEVO FOTOGRAFICO POST-SISMA**



**F1-19**

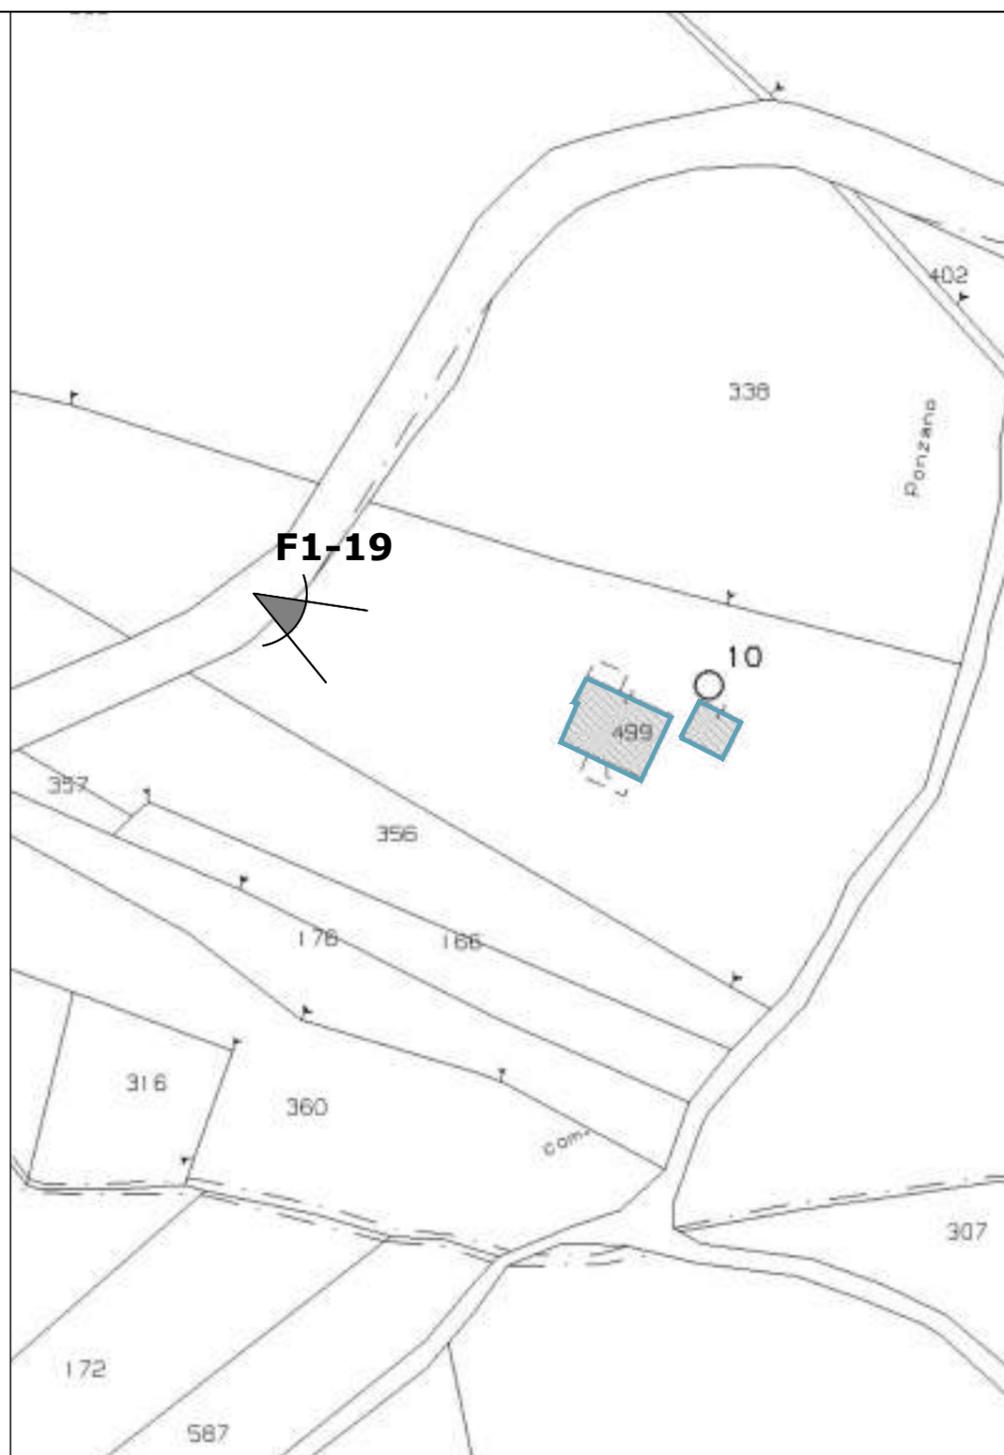

**INDIVIDUAZIONE LAPIDARIO**

STRUTTURA PORTANTE IN C.A. - TAMPONATURA IN LATERIZIO - FINITURA INTONACO

**DEFINIZIONE OPERE PROVVISORIALI**

NON PRESENTI

**USO IMMOBILI PRE-SISMA**

USO RESIDENZIALE

**LIVELLO OPERATIVO (edifici a destinazione prevalente abitativa con struttura in muratura o in c.a. in opera) ORDINANZA n.19 del 07-04-2017 - tabella 5**

L4 - Il Livello Operativo L4 comporta l'esecuzione di interventi di demolizione e ricostruzione o di adeguamento sismico.


TAVOLA	PIANO ATTUATIVO DELOCALIZZAZIONE E RILOCALIZZAZIONE PONZANO - art. 11 comma 1 D.L. 189/2016				
<b>PA 1.6</b>	OGGETTO - Elementi di Analisi - Allegato 1, Ordinanza n.39 del 08.09.2017	LIVELLO	ID_19	FILE	REVISIONI
	3 - RILIEVO FOTOGRAFICO 4 - INDIVIDUAZIONE LAPIDARIO	DOCUMENTAZIONE POST-SISMA	Cifa Silvano - Giarratana Laura	ID_19	Rev1: 20 settembre 2019
	5 - DEFINIZIONE OPERE PROVVISORIALI 6 - USO IMMOBILI PRE-SISMA		Fg.51 - Part. 499	novembre 2019	Rev2: 5 novembre 2019
ARCHITETTO FILIPPO DI GIOVANNI - PIAZZA BRUNO BUOZZI 45 GIULIANOVA - TELEFONO 392.0304798 - 328.5397690 - MAIL: filo.dg@libero.it - PEC: filippo.digiovanni@archiworldpec.it					





COMUNE DI CIVITELLA DEL TRONTO  
DELOCALIZZAZIONE EDIFICI ESISTENTI "ZONA ROSSA" PONZANO

CODICE PROGETTO  
PA3 2019

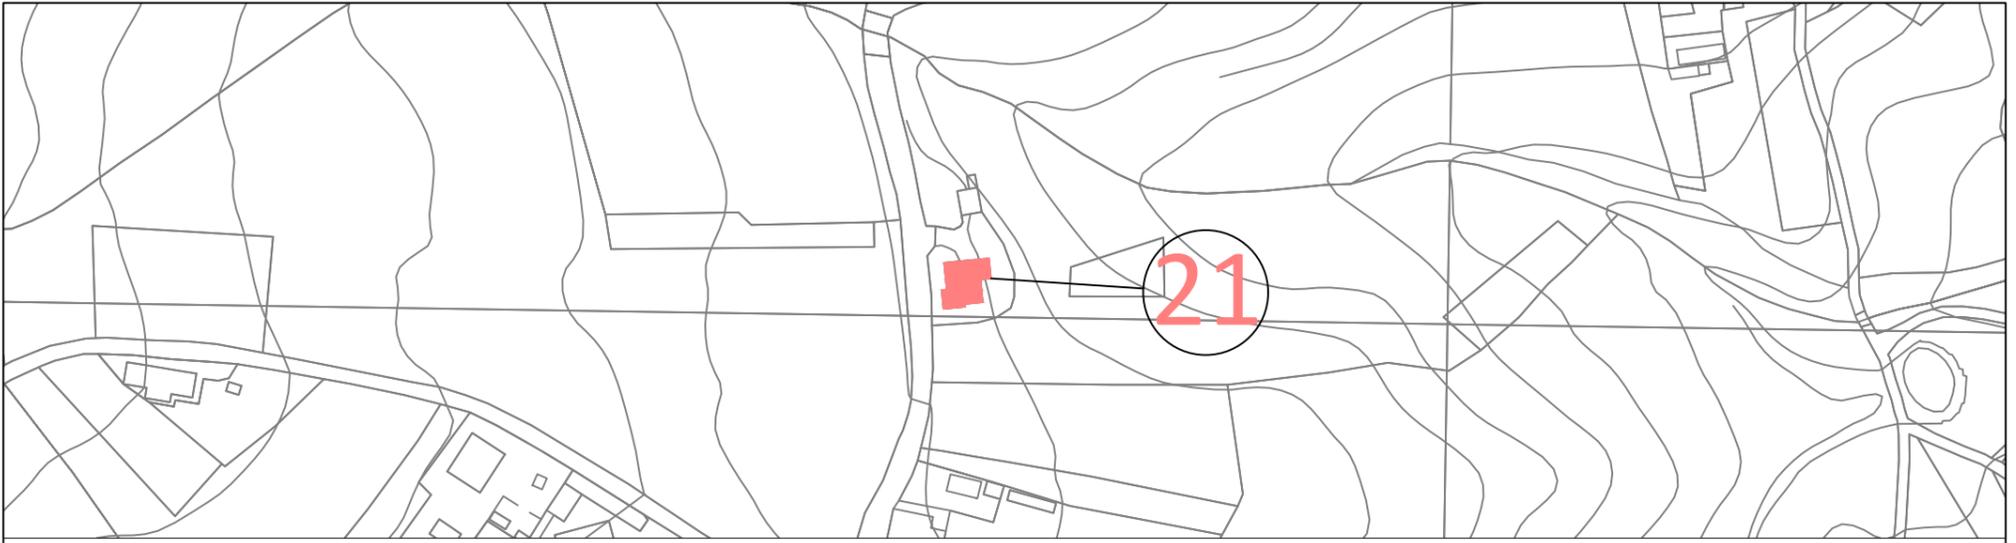


50  
40  
30  
20  
10  
0

m


0 10 20 30 40

PIANO TERRA mq. 84,53

H=3,00

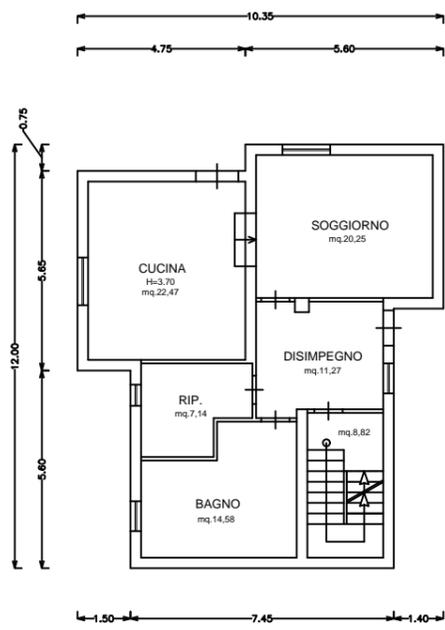

PIANO PRIMO (sottotetto) mq. 58,64

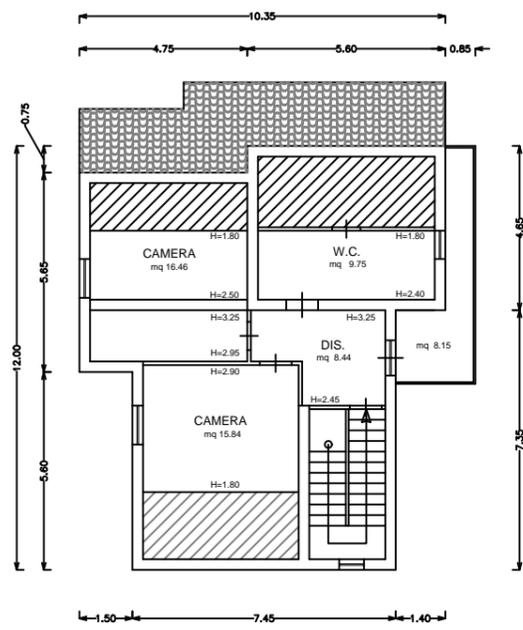

PIANO SEMINTERRATO mq. 19,47

H=2,10

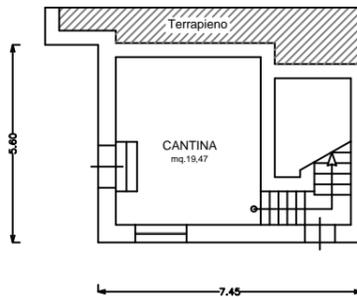


TAVOLA	PIANO ATTUATIVO DELOCALIZZAZIONE E RILOCALIZZAZIONE PONZANO - art. 11 comma 1 D.L. 189/2016			
PA 1.5.1	OGGETTO - Elementi di Analisi - Allegato 1, Ordinanza n.39 del 08.09.2017	LIVELLO	ID_21	FILE
	2 - MAPPATURA EDIFICI DA DEMOLIRE	STATO DI FATTO ANTE-SISMA	Di Maro Assunta	ID_21
	3 - PIANTE STATO DI FATTO		Fg.51 - Part. 516-518	novembre 2019
ARCHITETTO FILIPPO DI GIOVANNI - PIAZZA BRUNO BUOZZI 45 GIULIANOVA - TELEFONO 392.0304798 - 328.5397690 - MAIL: filio.dg@libero.it - PEC: filippo.digiovanni@archiworldpec.it				REVISIONI
				Rev1: 20 settembre 2019
				Rev2: 5 novembre 2019

Filippo DI GIOVANNI  
N. 366  
Sez. Aia  
Architetto



COMUNE DI CIVITELLA DEL TRONTO  
DELOCALIZZAZIONE EDIFICI ESISTENTI "ZONA ROSSA" PONZANO

CODICE  
PROGETTO  
PA3 2019





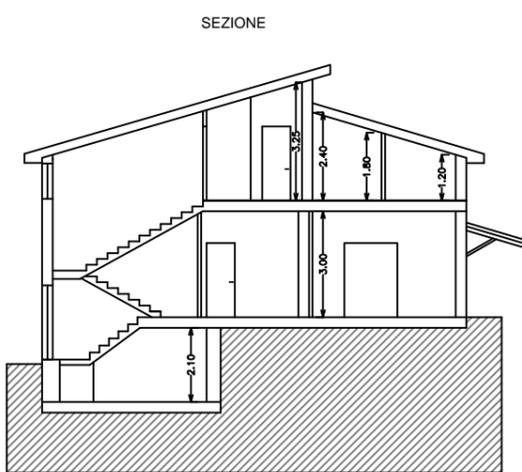



TAVOLA	PIANO ATTUATIVO DELOCALIZZAZIONE E RILOCALIZZAZIONE PONZANO - art. 11 comma 1 D.L. 189/2016			
PA 1.5.2	OGGETTO - Elementi di Analisi - Allegato 1, Ordinanza n.39 del 08.09.2017	LIVELLO	ID_21	FILE
	3 - PROSPETTI STATO DI FATTO	STATO DI FATTO ANTE-SISMA	Di Maro Assunta Fig.51 - Part. 516-518	ID_21 novembre 2019
				REVISIONI
				Rev1: 20 settembre 2019
				Rev2: 5 novembre 2019
ARCHITETTO FILIPPO DI GIOVANNI - PIAZZA BRUNO BUOZZI 45 GIULIANOVA - TELEFONO 392.0304798 - 328.5397690 - MAIL: filo.dg@libero.it - PEC: filippo.digiovanni@archiworldpec.it				

Filippo  
DI GIOVANNI  
N. 366  
Sez. Aia  
Architetto

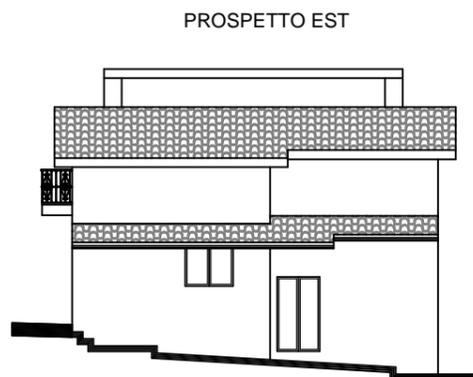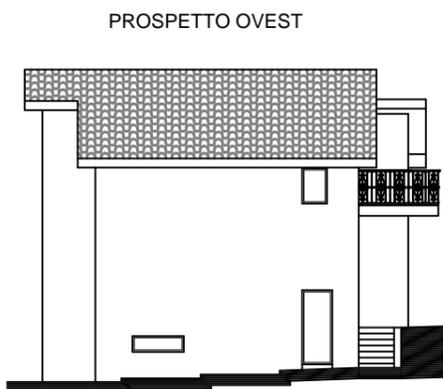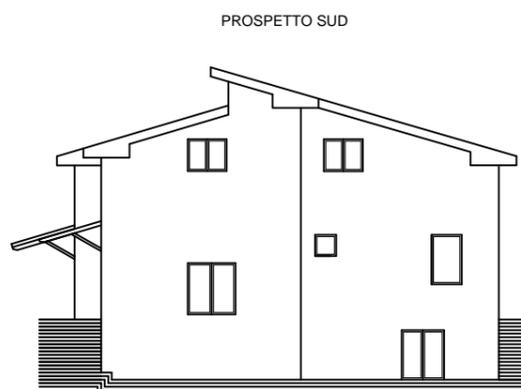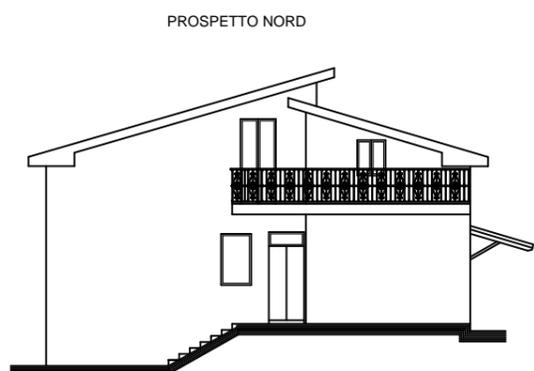

**COMUNE DI CIVITELLA DEL TRONTO**  
DELOCALIZZAZIONE EDIFICI ESISTENTI "ZONA ROSSA" PONZANO

CODICE PROGETTO  
**PA3 2019**

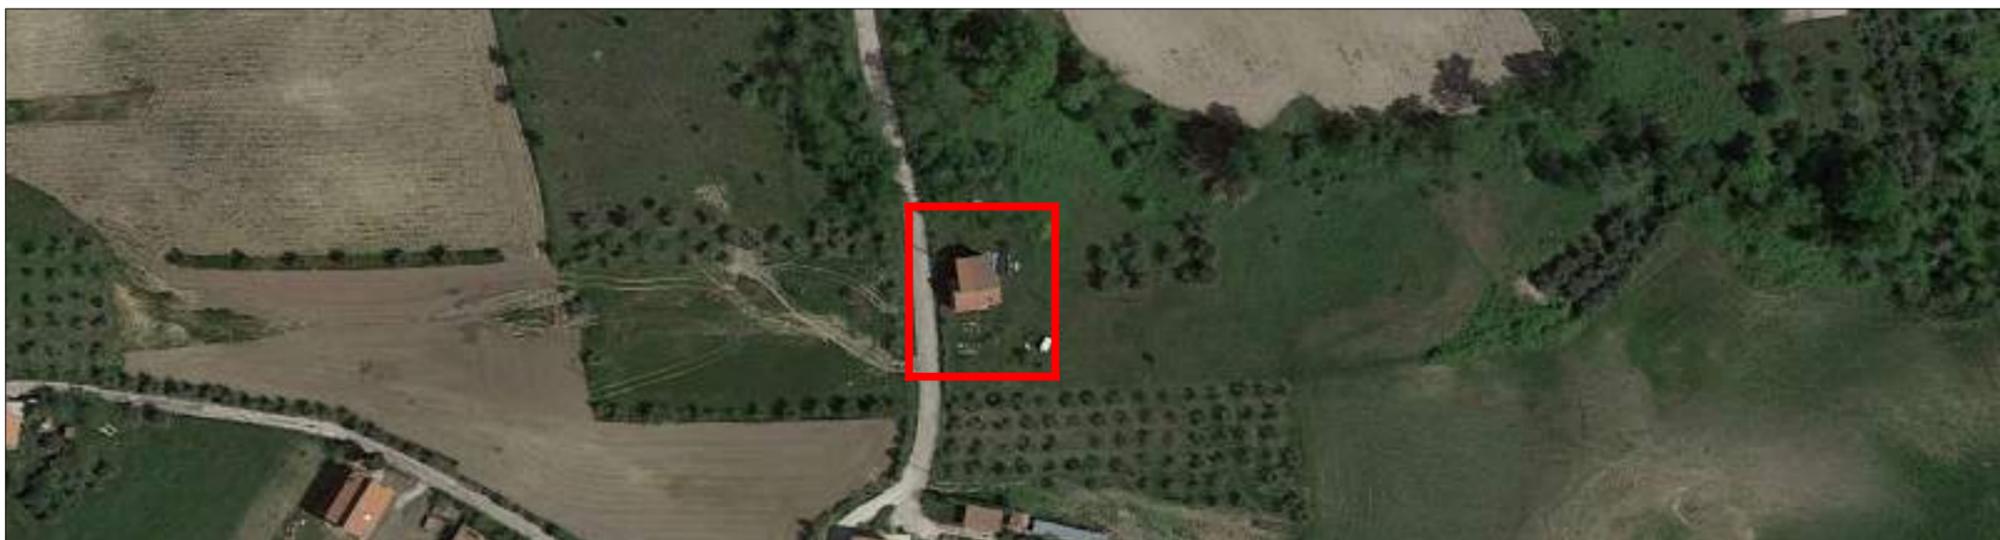


**RILIEVO FOTOGRAFICO POST-SISMA**



**F1-21**



**F2-21**

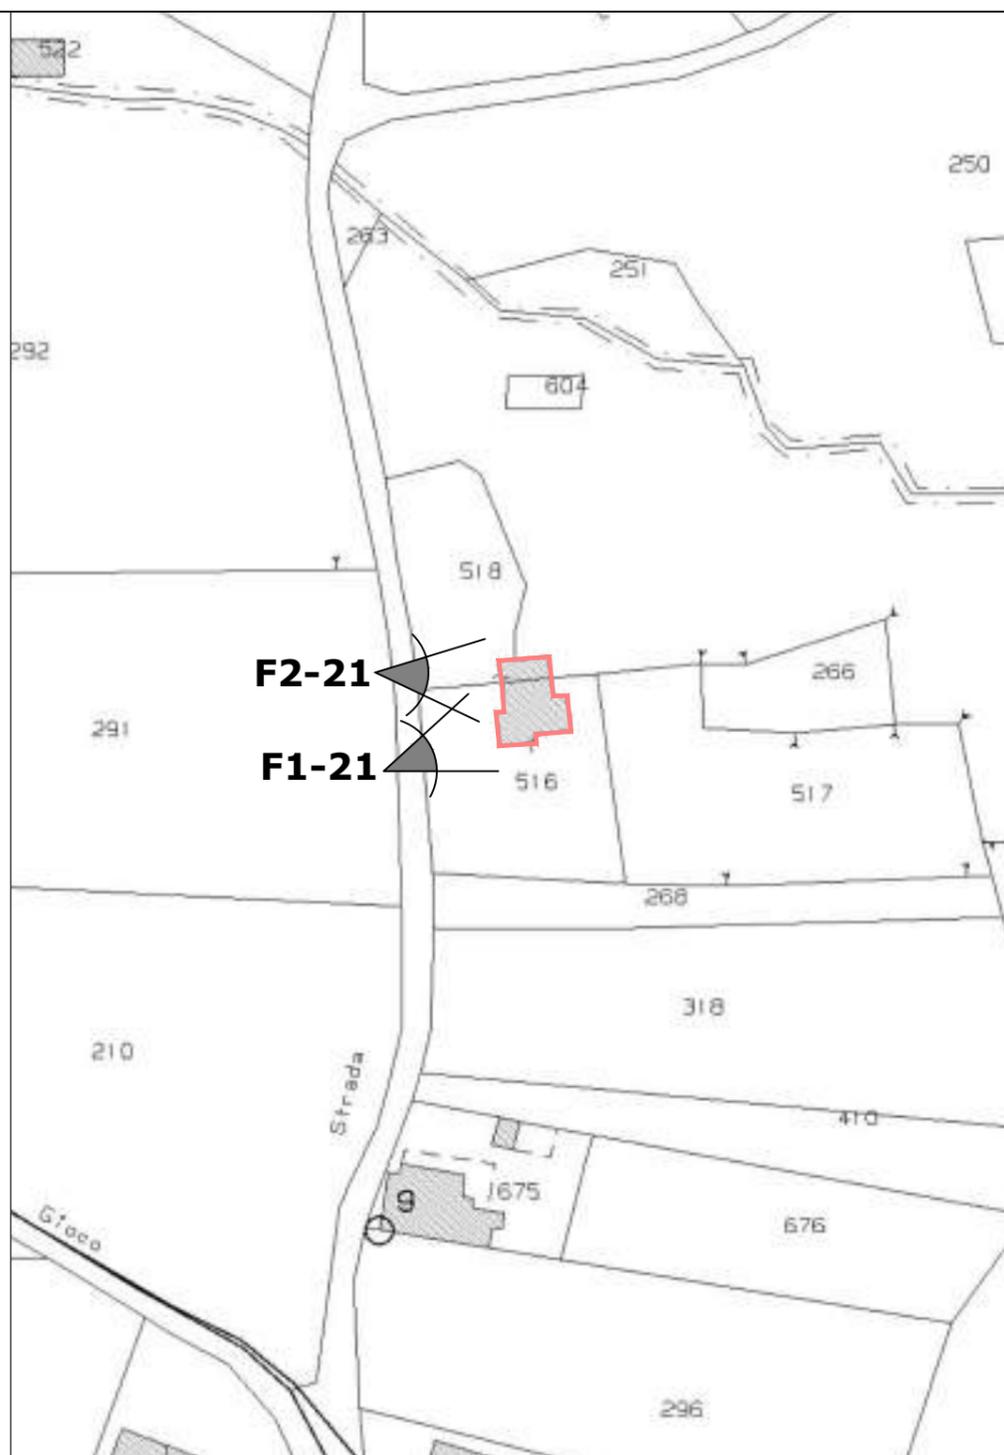

**INDIVIDUAZIONE LAPIDARIO**

STRUTTURA PORTANTE IN C.A. - TAMPONATURA IN LATERIZIO - FINITURA INTONACO

**DEFINIZIONE OPERE PROVVISORIALI**

NON PRESENTI

**USO IMMOBILI PRE-SISMA**

USO RESIDENZIALE

**LIVELLO OPERATIVO (edifici a destinazione prevalente abitativa con struttura in muratura o in c.a. in opera) ORDINANZA n.19 del 07-04-2017 - tabella 5**

L4 - Il Livello Operativo L4 comporta l'esecuzione di interventi di demolizione e ricostruzione o di adeguamento sismico.


TAVOLA	PIANO ATTUATIVO DELOCALIZZAZIONE E RILOCALIZZAZIONE PONZANO - art. 11 comma 1 D.L. 189/2016				
<b>PA 1.6</b>	OGGETTO - Elementi di Analisi - Allegato 1, Ordinanza n.39 del 08.09.2017	LIVELLO	ID_21	FILE	REVISIONI
	3 - RILIEVO FOTOGRAFICO 4 - INDIVIDUAZIONE LAPIDARIO	DOCUMENTAZIONE POST-SISMA	Di Maro Assunta	ID_21	Rev1: 20 settembre 2019
	5 - DEFINIZIONE OPERE PROVVISORIALI 6 - USO IMMOBILI PRE-SISMA		Fg.51 - Part. 516-518	novembre 2019	Rev2: 5 novembre 2019
ARCHITETTO FILIPPO DI GIOVANNI - PIAZZA BRUNO BUOZZI 45 GIULIANOVA - TELEFONO 392.0304798 - 328.5397690 - MAIL: filio.dg@libero.it - PEC: filippo.digiovanni@archiworldpec.it					






COMUNE DI CIVITELLA DEL TRONTO  
DELOCALIZZAZIONE EDIFICI ESISTENTI "ZONA ROSSA" PONZANO

CODICE PROGETTO  
PA3 2019

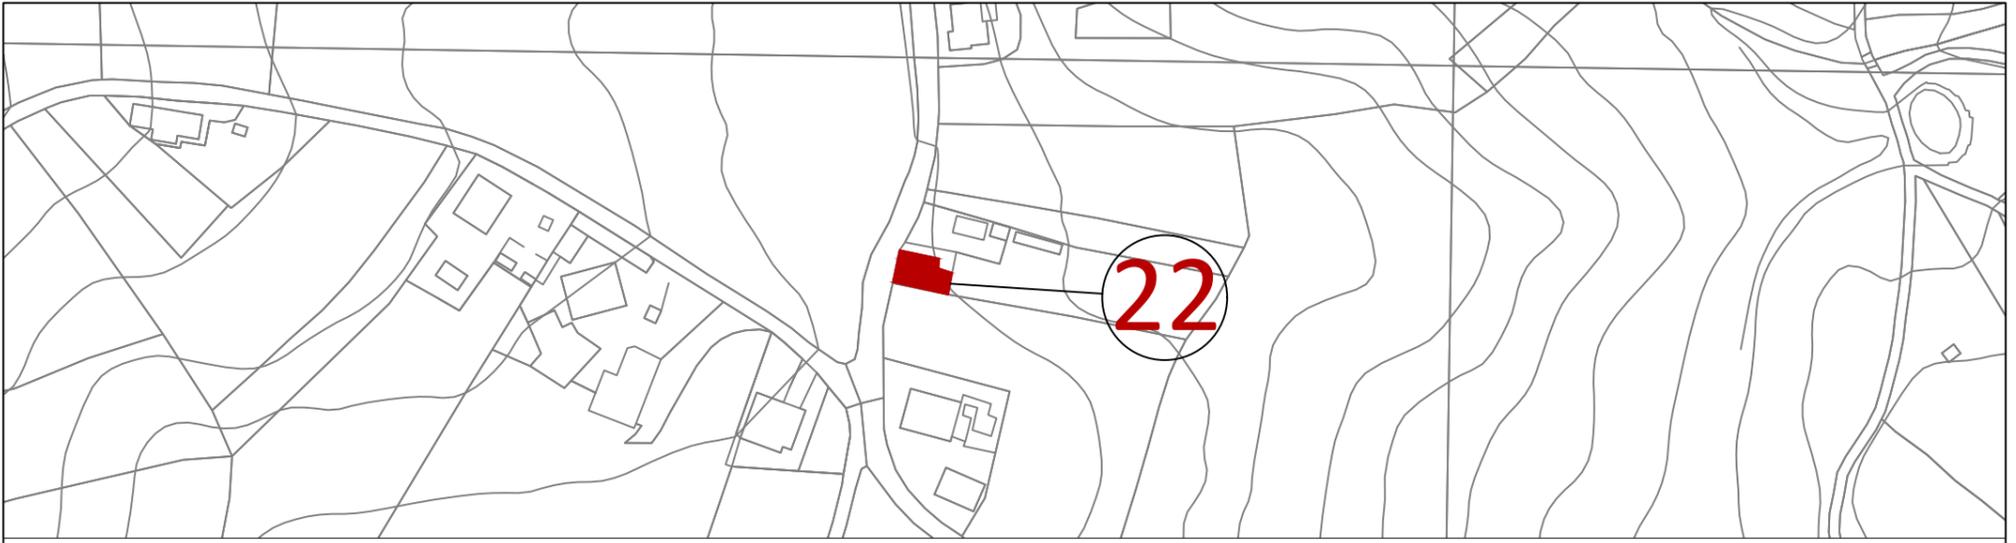


50  
40  
30  
20  
10  
0


PIANTA PIANO TERRA

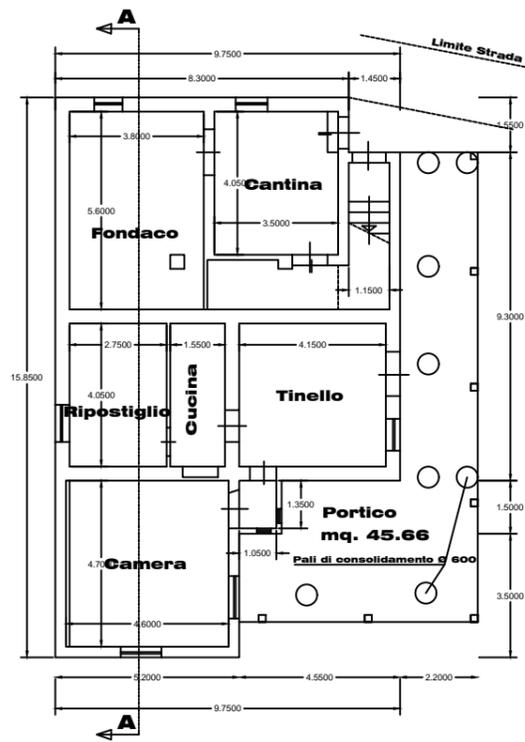


PIANTA PIANO PRIMO

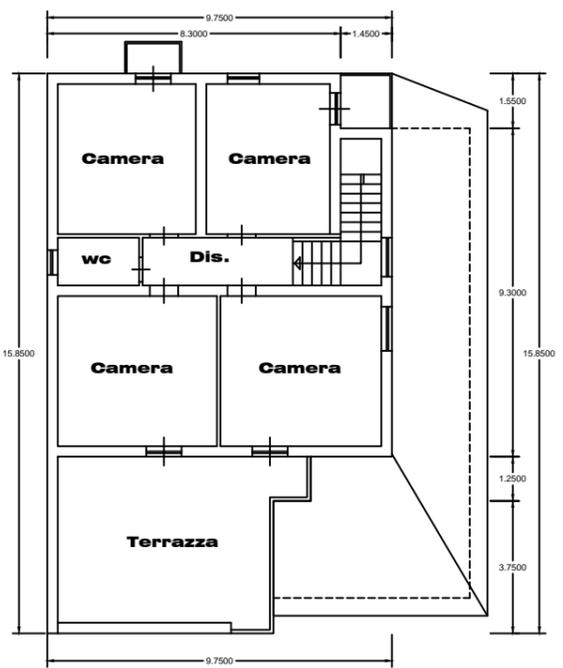

PIANTA PIANO TERRA

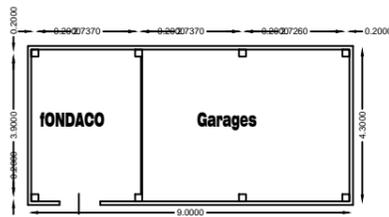

PIANTA COPERTURA

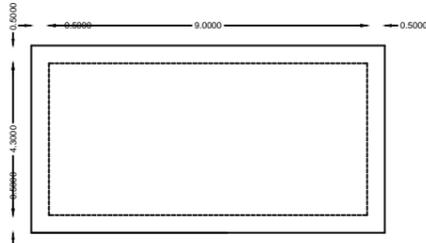

m 0 10 20 30 40

TAVOLA	PIANO ATTUATIVO DELOCALIZZAZIONE E RILOCALIZZAZIONE PONZANO - art. 11 comma 1 D.L. 189/2016			
PA 1.5.1	OGGETTO - Elementi di Analisi - Allegato 1, Ordinanza n.39 del 08.09.2017	LIVELLO	ID_22	FILE
	2 - MAPPATURA EDIFICI DA DEMOLIRE	STATO DI FATTO ANTE-SISMA	Carosi Antonio	ID_22
	3 - PIANTE STATO DI FATTO		Fg.51 - Part. 675	novembre 2019
ARCHITETTO FILIPPO DI GIOVANNI - PIAZZA BRUNO BUOZZI 45 GIULIANOVA - TELEFONO 392.0304798 - 328.5397690 - MAIL: filio.dg@libero.it - PEC: filippo.digiovanni@archiworldpec.it				

Filippo DI GIOVANNI  
N. 366  
Sez. Aia  
Architetto



COMUNE DI CIVITELLA DEL TRONTO  
DELOCALIZZAZIONE EDIFICI ESISTENTI "ZONA ROSSA" PONZANO

CODICE  
PROGETTO  
PA3 2019



TAVOLA	PIANO ATTUATIVO DELOCALIZZAZIONE E RILOCALIZZAZIONE PONZANO - art. 11 comma 1 D.L. 189/2016			
PA 1.5.2	OGGETTO - Elementi di Analisi - Allegato 1, Ordinanza n.39 del 08.09.2017	LIVELLO	ID_22	FILE
	3 - PROSPETTI STATO DI FATTO	STATO DI FATTO ANTE-SISMA	Carosi Antonio Fg.51 - Part. 675	ID_22 novembre 2019
ARCHITETTO FILIPPO DI GIOVANNI - PIAZZA BRUNO BUOZZI 45 GIULIANOVA - TELEFONO 392.0304798 - 328.5397690 - MAIL: filo.dg@libero.it - PEC: filippo.digiovanni@archiworldpec.it		REVISIONI		
		Rev1: 20 settembre 2019		
		Rev2: 5 novembre 2019		

Filippo  
DI GIOVANNI  
N. 366  
Sez. Ala  
Architetto



**COMUNE DI CIVITELLA DEL TRONTO**  
DELOCALIZZAZIONE EDIFICI ESISTENTI "ZONA ROSSA" PONZANO

CODICE PROGETTO  
**PA3 2019**




**RILIEVO FOTOGRAFICO POST-SISMA**



**F1-22**



**F2-22**

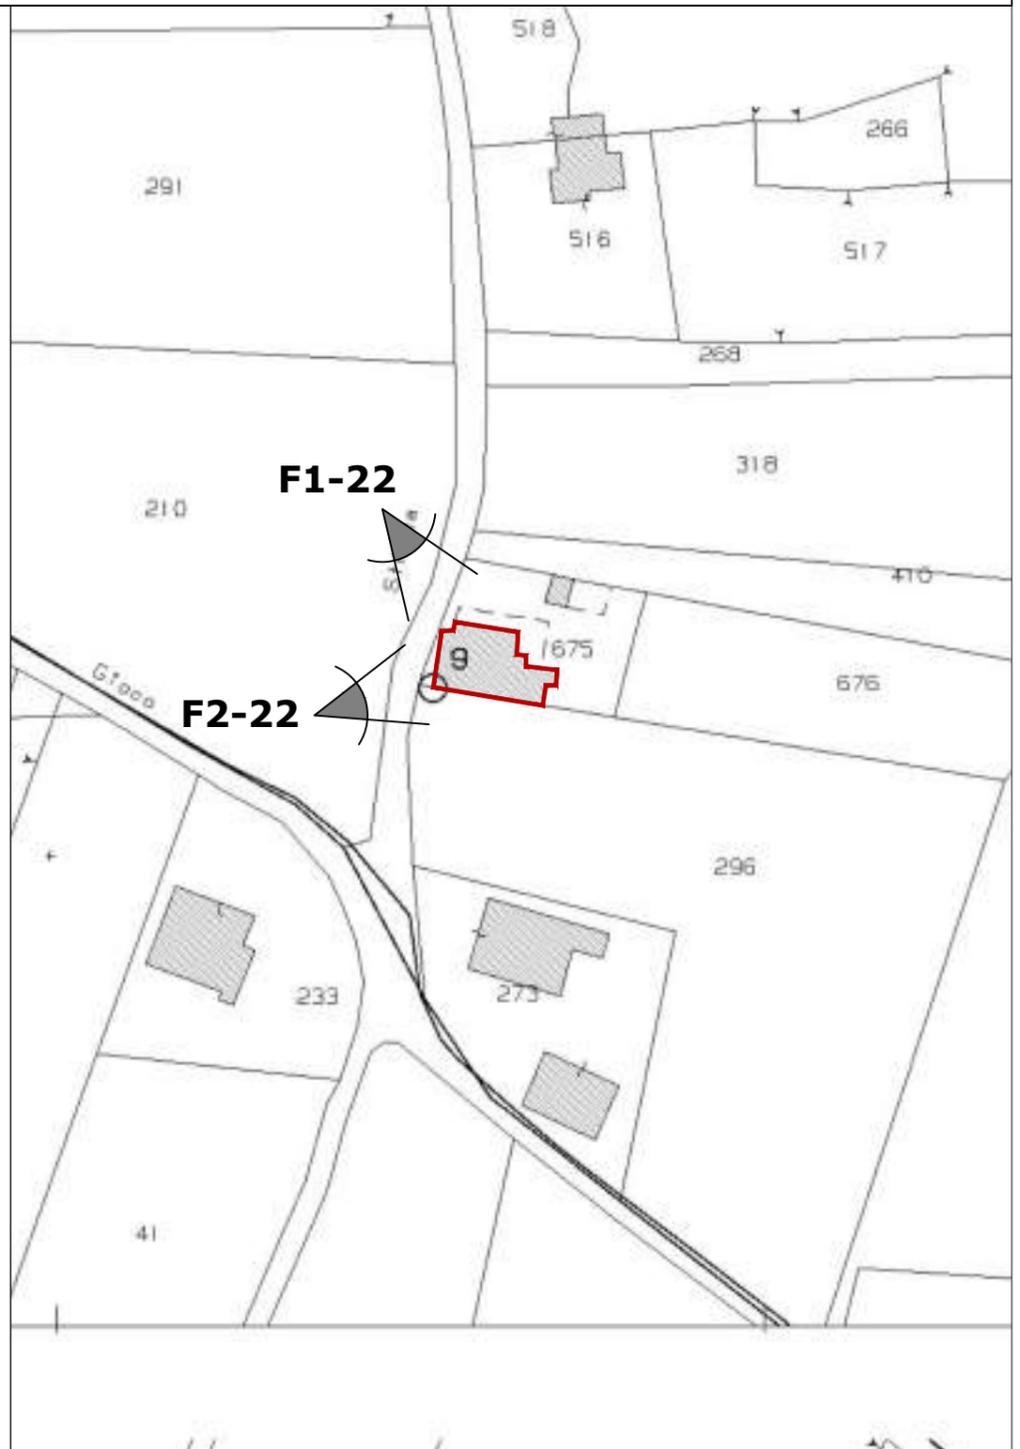

**INDIVIDUAZIONE LAPIDARIO**

STRUTTURA PORTANTE IN C.A. - TAMPONATURA IN LATERIZIO - FINITURA INTONACO

**DEFINIZIONE OPERE PROVVISORIALI**

NON PRESENTI

**USO IMMOBILI PRE-SISMA**

USO RESIDENZIALE

**LIVELLO OPERATIVO (edifici a destinazione prevalente abitativa con struttura in muratura o in c.a. in opera) ORDINANZA n.19 del 07-04-2017 - tabella 5**

L4 - Il Livello Operativo L4 comporta l'esecuzione di interventi di demolizione e ricostruzione o di adeguamento sismico.

TAVOLA	PIANO ATTUATIVO DELOCALIZZAZIONE E RILOCALIZZAZIONE PONZANO - art. 11 comma 1 D.L. 189/2016				
<b>PA 1.6</b>	OGGETTO - Elementi di Analisi - Allegato 1, Ordinanza n.39 del 08.09.2017	LIVELLO	ID_22	FILE	REVISIONI
	3 - RILIEVO FOTOGRAFICO 4 - INDIVIDUAZIONE LAPIDARIO 5 - DEFINIZIONE OPERE PROVVISORIALI 6 - USO IMMOBILI PRE-SISMA	DOCUMENTAZIONE POST-SISMA	Carosi Antonio Fg.51 - Part. 675	ID_22 novembre 2019	Rev1: 20 settembre 2019 Rev2: 5 novembre 2019
ARCHITETTO FILIPPO DI GIOVANNI - PIAZZA BRUNO BUOZZI 45 GIULIANOVA - TELEFONO 392.0304798 - 328.5397690 - MAIL: filo.dg@libero.it - PEC: filippo.digiovanni@archiworldpec.it					





COMUNE DI CIVITELLA DEL TRONTO  
DELOCALIZZAZIONE EDIFICI ESISTENTI "ZONA ROSSA" PONZANO

CODICE PROGETTO  
PA3 2019

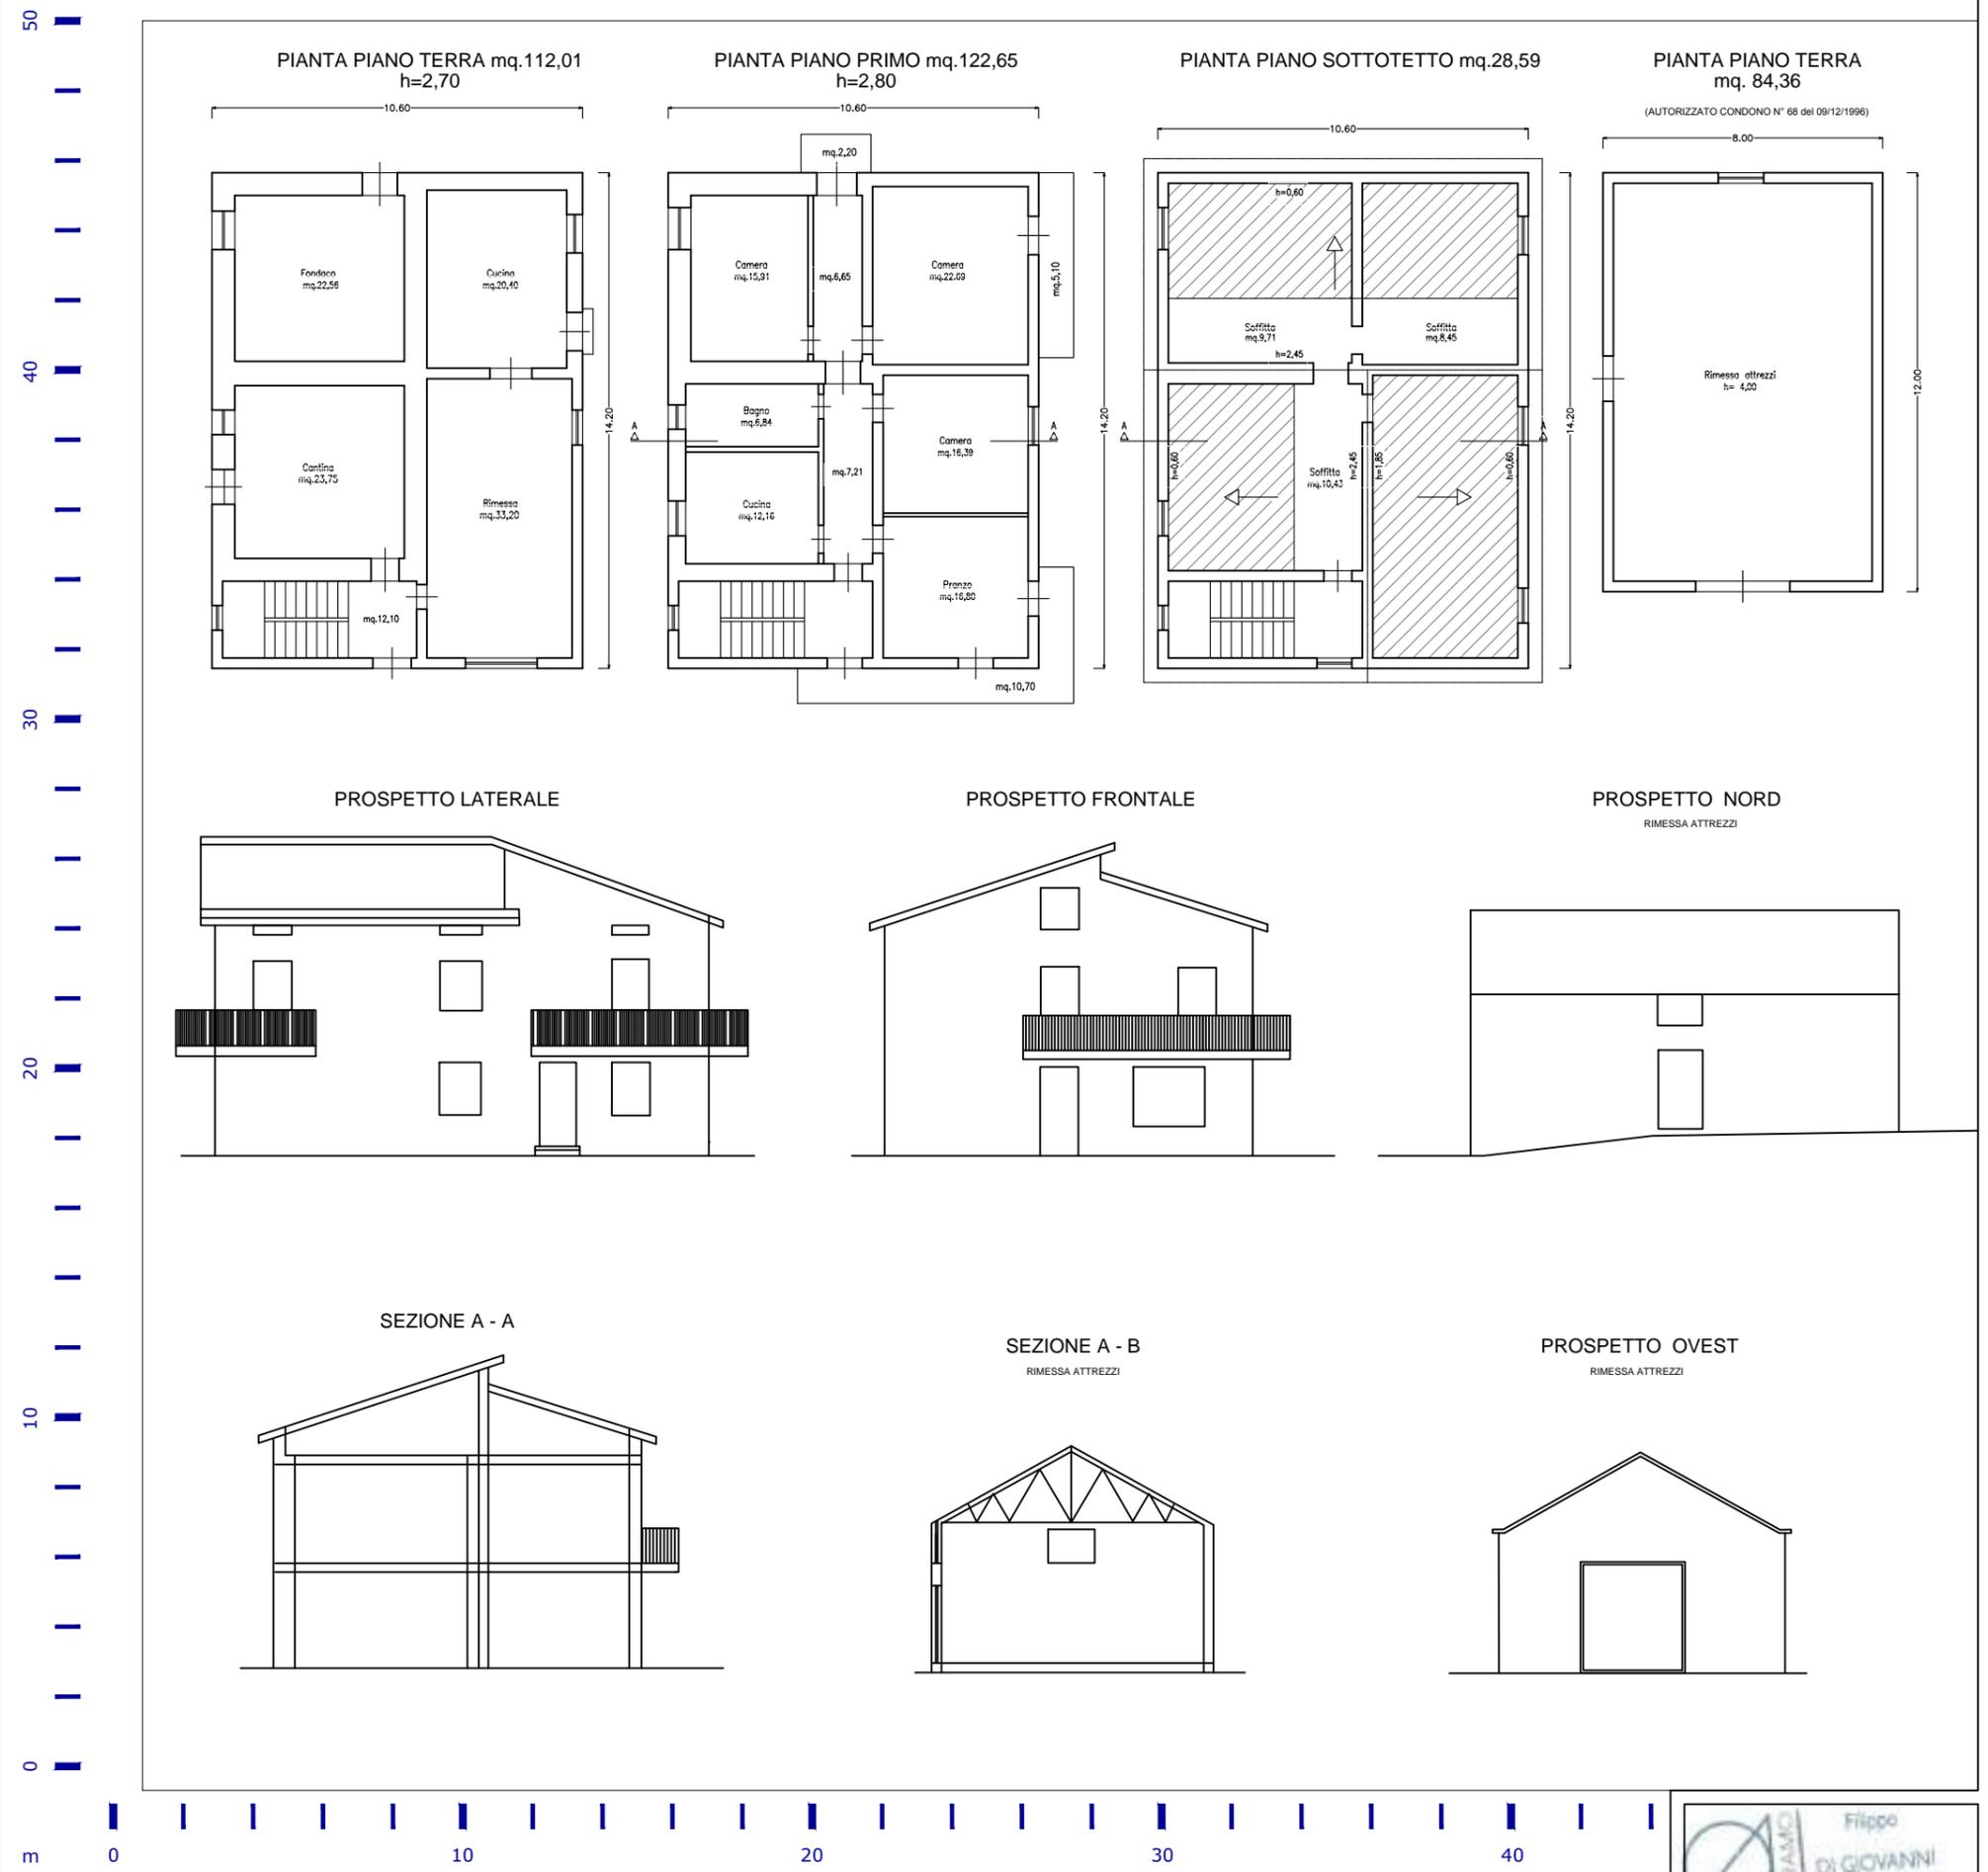


TAVOLA	<b>PIANO ATTUATIVO DELOCALIZZAZIONE E RILOCALIZZAZIONE PONZANO - art. 11 comma 1 D.L. 189/2016</b>			
<b>PA 1.5</b>	OGGETTO - Elementi di Analisi - Allegato 1, Ordinanza n.39 del 08.09.2017	LIVELLO	ID_23	FILE
	2 - MAPPATURA EDIFICI DA DEMOLIRE 3 - PIANTE E PROSPETTI STATO DI FATTO	STATO DI FATTO ANTE-SISMA	Di Lorenzo Leondina, Ranalli Brunetta, Ranalli Luca, Ranalli Mirko, Rinaldi Giuliana Fg.51 - Part. 273	ID_23 novembre 2019
ARCHITETTO FILIPPO DI GIOVANNI - PIAZZA BRUNO BUOZZI 45 GIULIANOVA - TELEFONO 392.0304798 - 328.5397690 - MAIL: filio.dg@libero.it - PEC: filippo.digiovanni@archiworldpec.it				REVISIONI
				Rev1: 20 settembre 2019 Rev2: 5 novembre 2019





**COMUNE DI CIVITELLA DEL TRONTO**  
DELOCALIZZAZIONE EDIFICI ESISTENTI "ZONA ROSSA" PONZANO

CODICE PROGETTO  
**PA3 2019**




**RILIEVO FOTOGRAFICO POST-SISMA**



**F1-4**



**F2-4**

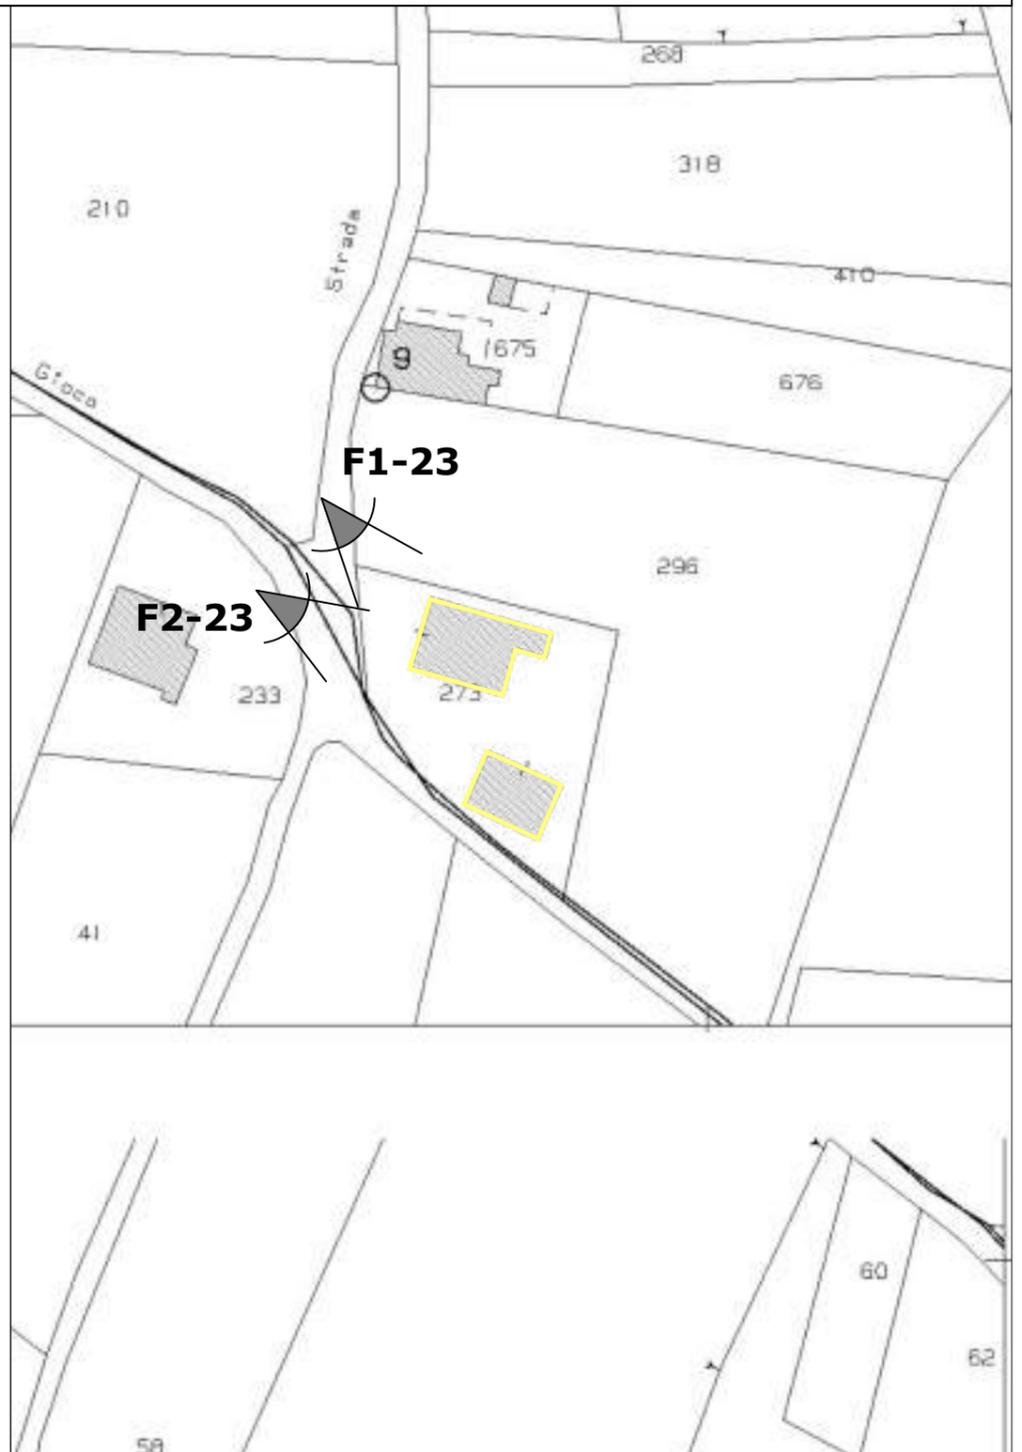

**INDIVIDUAZIONE LAPIDARIO**

STRUTTURA PORTANTE IN C.A. - TAMPONATURA IN LATERIZIO - FINITURA INTONACO

**DEFINIZIONE OPERE PROVVISORIALI**

NON PRESENTI

**USO IMMOBILI PRE-SISMA**

USO RESIDENZIALE

**LIVELLO OPERATIVO (edifici a destinazione prevalente abitativa con struttura in muratura o in c.a. in opera) ORDINANZA n.19 del 07-04-2017 - tabella 5**

L4 - Il Livello Operativo L4 comporta l'esecuzione di interventi di demolizione e ricostruzione o di adeguamento sismico.

TAVOLA	PIANO ATTUATIVO DELOCALIZZAZIONE E RILOCALIZZAZIONE PONZANO - art. 11 comma 1 D.L. 189/2016				
<b>PA 1.6</b>	OGGETTO - Elementi di Analisi - Allegato 1, Ordinanza n.39 del 08.09.2017	LIVELLO	ID_23	FILE	REVISIONI
	RILIEVO FOTOGRAFICO INDIVIDUAZIONE LAPIDARIO DEFINIZIONE OPERE PROVVISORIALI USO IMMOBILI PRE-SISMA	DOCUMENTAZIONE POST-SISMA	Di Lorenzo Leondina, Ranalli Brunetta, Ranalli Luca, Ranalli Mirko, Rinaldi Giuliana Fig.51 - Part. 273	ID_23 novembre 2019	Rev1: 20 settembre 2019 Rev2: 5 novembre 2019
ARCHITETTO FILIPPO DI GIOVANNI - PIAZZA BRUNO BUOZZI 45 GIULIANOVA - TELEFONO 392.0304798 - 328.5397690 - MAIL: filo.dg@libero.it - PEC: filippo.digiovanni@archiworldpec.it					



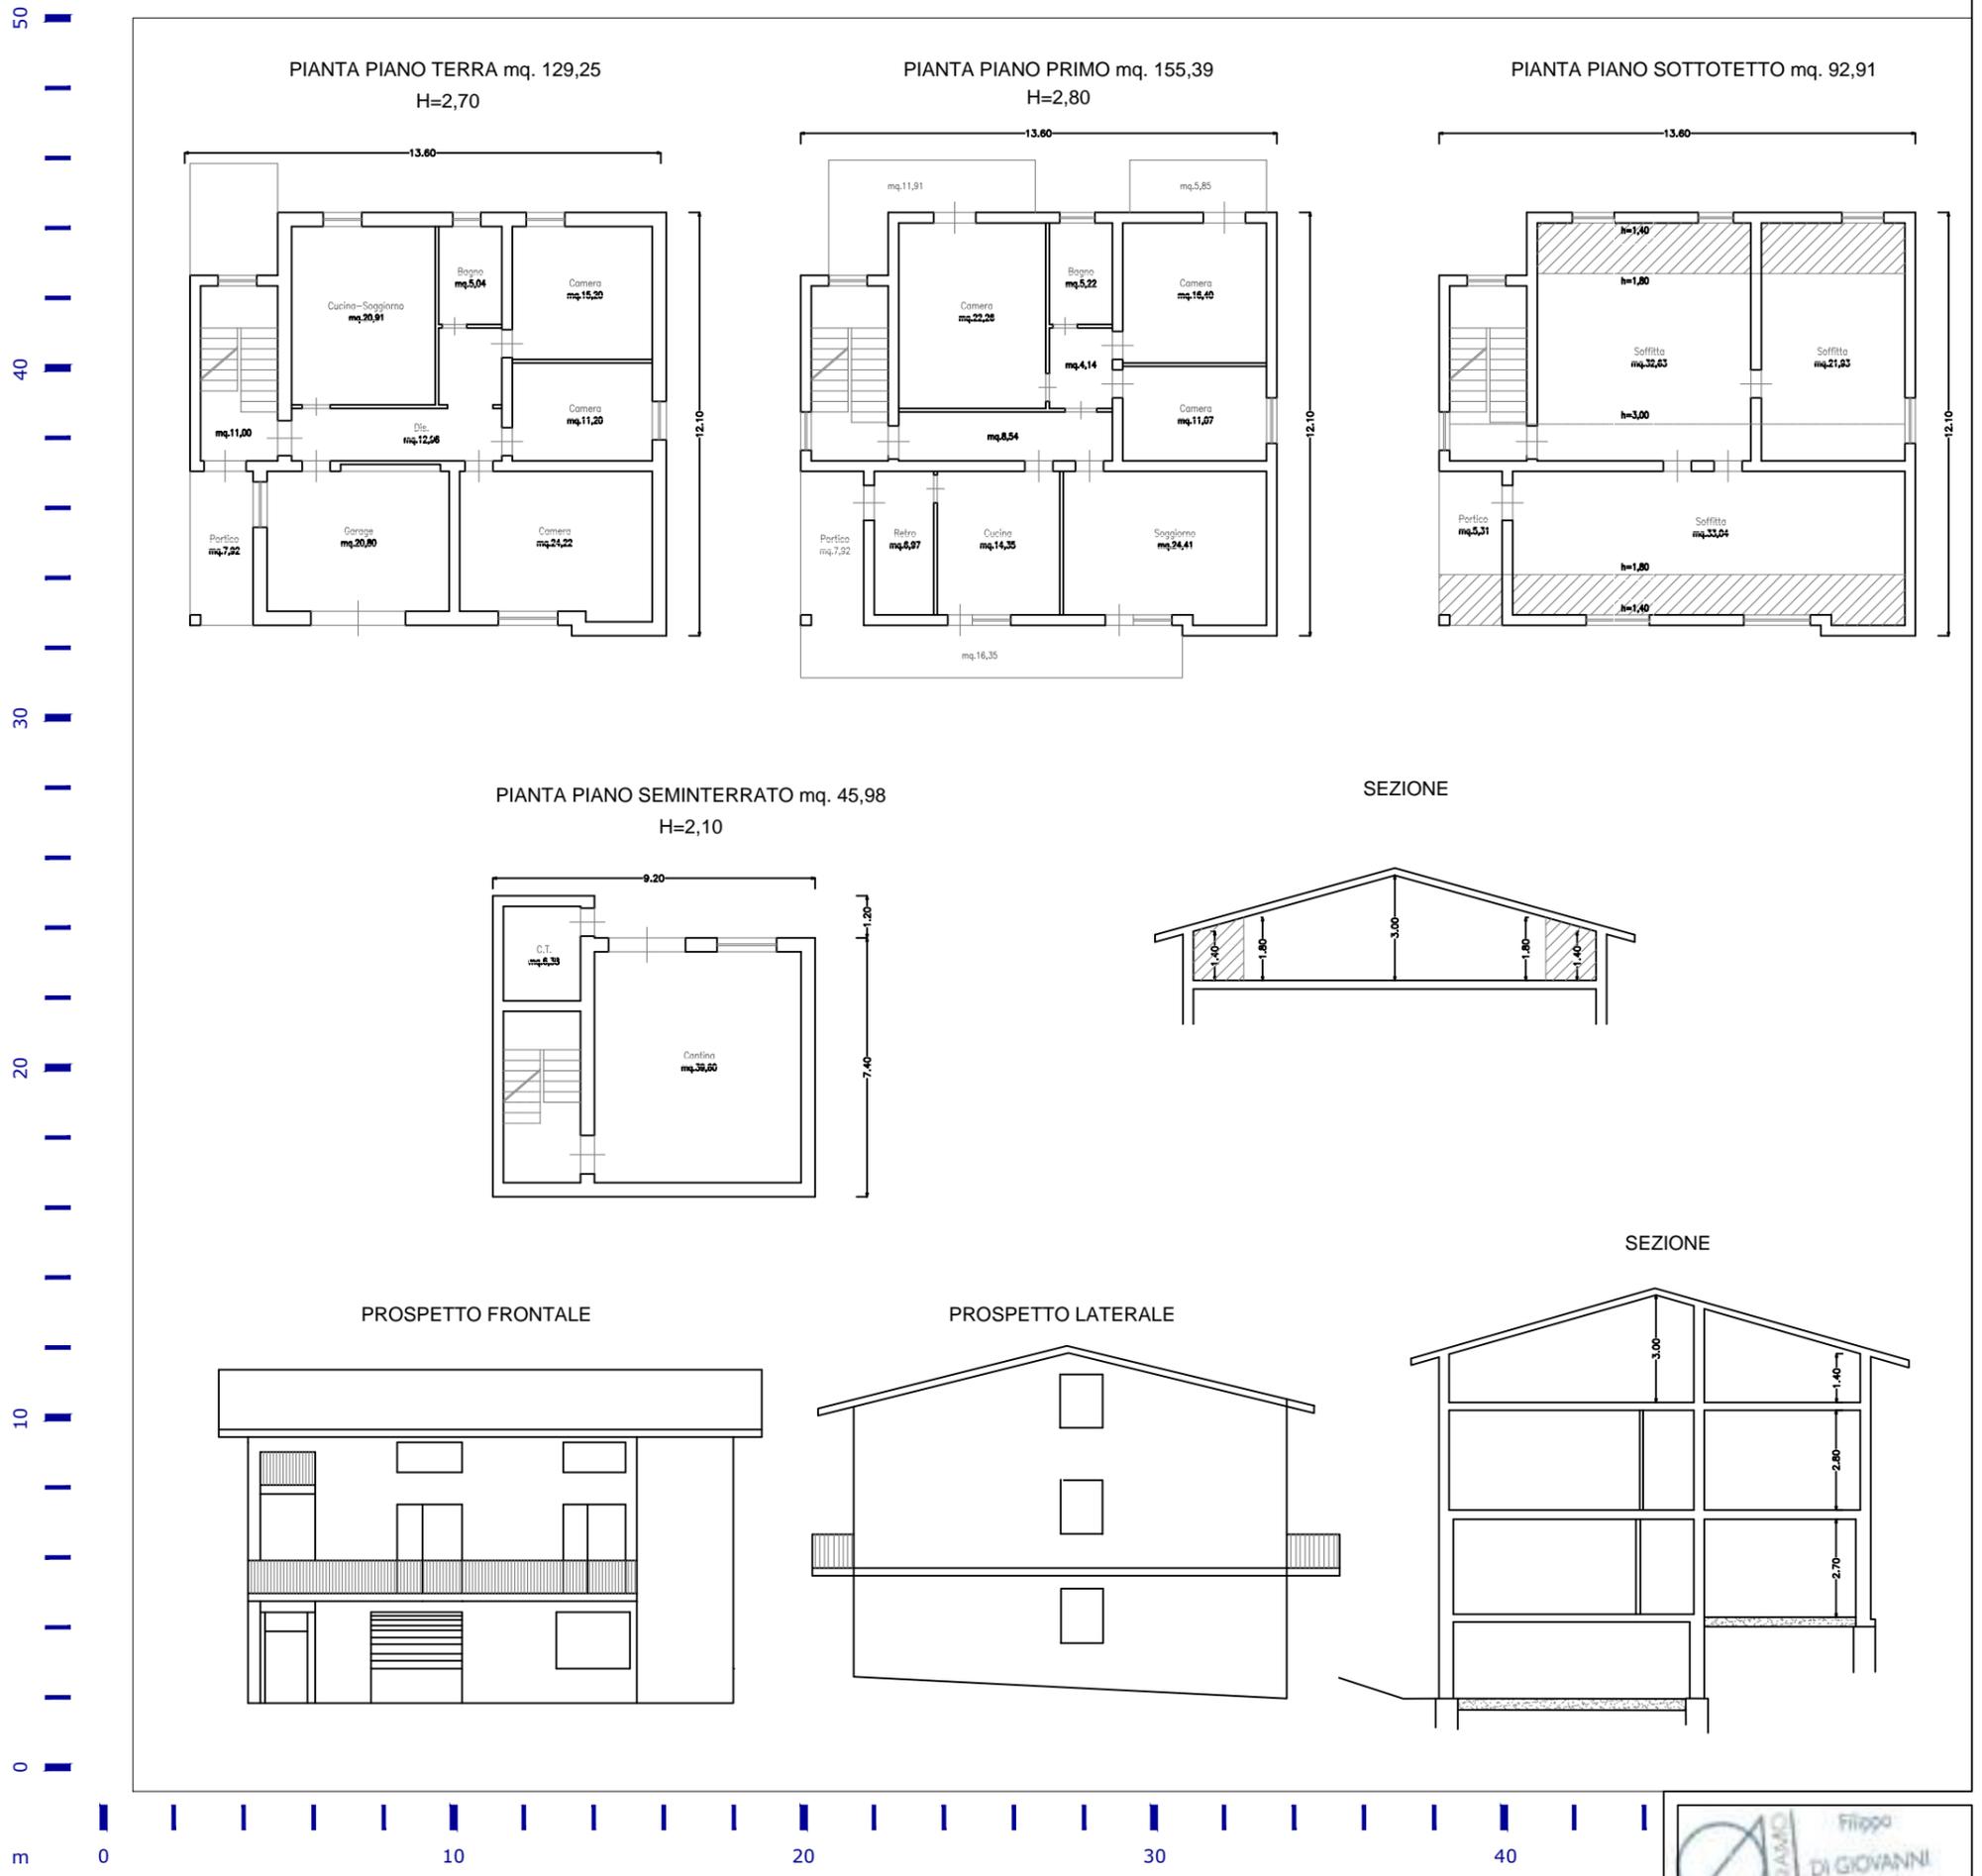


TAVOLA **PIANO ATTUATIVO DELOCALIZZAZIONE E RILOCALIZZAZIONE PONZANO** - art. 11 comma 1 D.L. 189/2016

<b>PA 1.5</b>	OGGETTO - Elementi di Analisi - Allegato 1, Ordinanza n.39 del 08.09.2017	LIVELLO	ID_24	FILE	REVISIONI
	2 - MAPPATURA EDIFICI DA DEMOLIRE	STATO DI FATTO ANTE-SISMA	Ranalli Brunetta - Carosi Moreno	ID_24	Rev1: 20 settembre 2019
	3 - PIANTE E PROSPETTI STATO DI FATTO		Fg.51 - Part. 233	novembre 2019	Rev2: 5 novembre 2019

ARCHITETTO FILIPPO DI GIOVANNI - PIAZZA BRUNO BUOZZI 45 GIULIANOVA - TELEFONO 392.0304798 - 328.5397690 - MAIL: filio.dg@libero.it - PEC: filippo.digiovanni@archiworldpec.it





**COMUNE DI CIVITELLA DEL TRONTO**  
DELOCALIZZAZIONE EDIFICI ESISTENTI "ZONA ROSSA" PONZANO


CODICE PROGETTO  
PA3 2019



**RILIEVO FOTOGRAFICO POST-SISMA**



**F1-24**

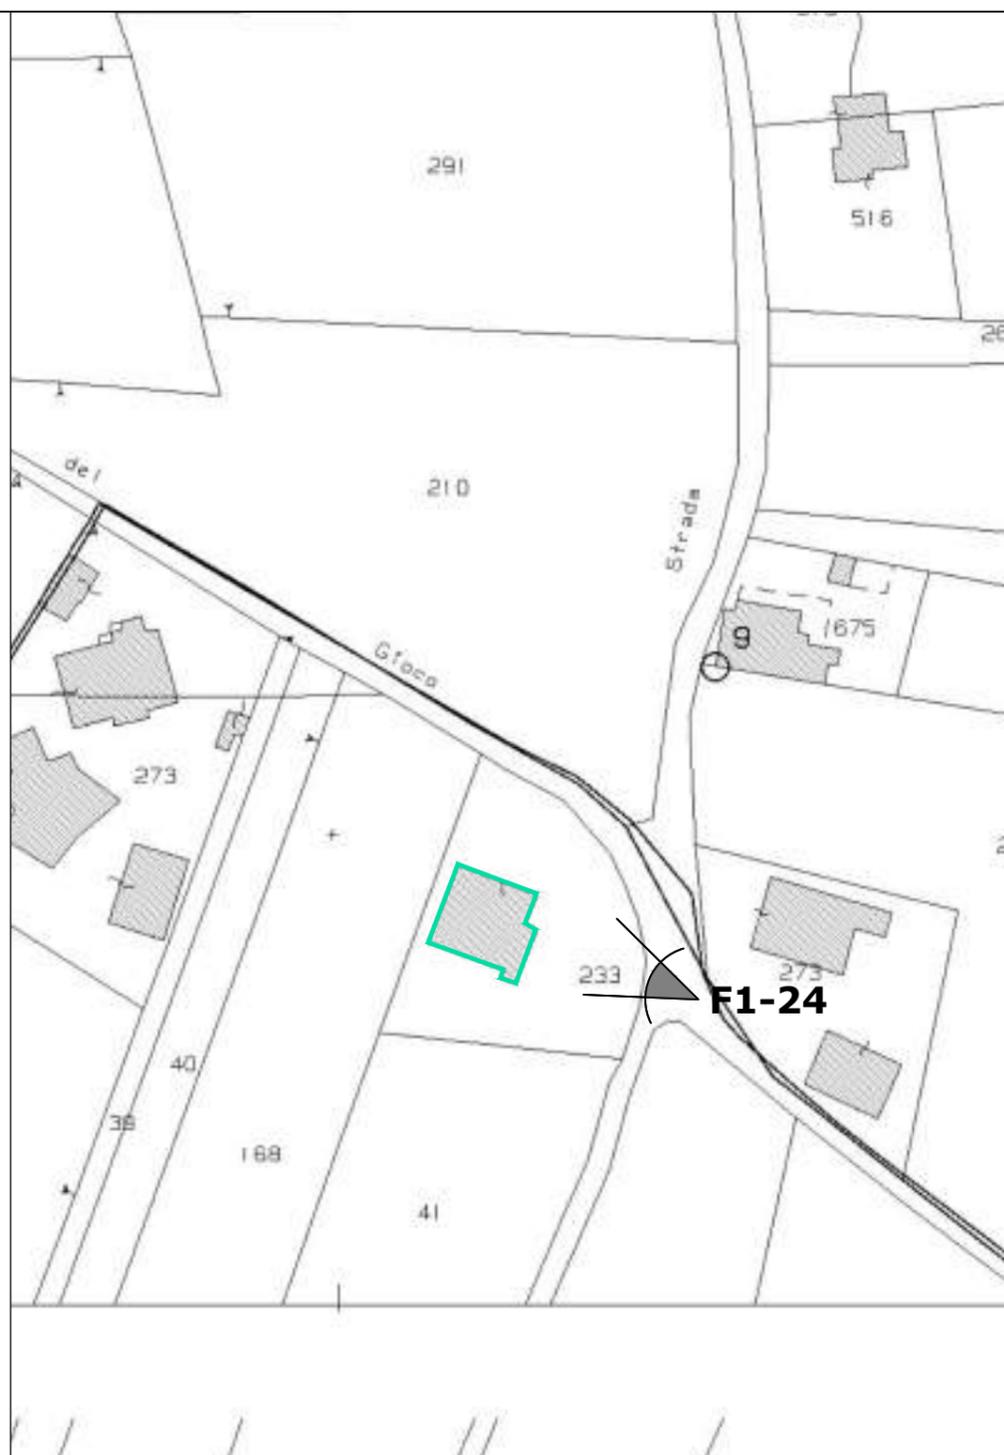

**INDIVIDUAZIONE LAPIDARIO**

STRUTTURA PORTANTE IN C.A. - TAMPONATURA IN LATERIZIO - FINITURA INTONACO

**DEFINIZIONE OPERE PROVVISORIALI**

NON PRESENTI

**USO IMMOBILI PRE-SISMA**

USO RESIDENZIALE

**LIVELLO OPERATIVO (edifici a destinazione prevalente abitativa con struttura in muratura o in c.a. in opera) ORDINANZA n.19 del 07-04-2017 - tabella 5**

L4 - Il Livello Operativo L4 comporta l'esecuzione di interventi di demolizione e ricostruzione o di adeguamento sismico.

TAVOLA	PIANO ATTUATIVO DELOCALIZZAZIONE E RILOCALIZZAZIONE PONZANO - art. 11 comma 1 D.L. 189/2016			
<b>PA 1.6</b>	OGGETTO - Elementi di Analisi - Allegato 1, Ordinanza n.39 del 08.09.2017	LIVELLO	ID_24	FILE
	3 - RILIEVO FOTOGRAFICO 4 - INDIVIDUAZIONE LAPIDARIO 5 - DEFINIZIONE OPERE PROVVISORIALI 6 - USO IMMOBILI PRE-SISMA	DOCUMENTAZIONE POST-SISMA	Ranalli Brunetta - Carosi Moreno Fig.51 - Part. 233	ID_24 novembre 2019
	ARCHITETTO FILIPPO DI GIOVANNI - PIAZZA BRUNO BUOZZI 45 GIULIANOVA - TELEFONO 392.0304798 - 328.5397690 - MAIL: filio.dg@libero.it - PEC: filippo.digiovanni@archiworldpec.it			REVISIONI
				Rev1: 20 settembre 2019 Rev2: 5 novembre 2019





COMUNE DI CIVITELLA DEL TRONTO  
DELOCALIZZAZIONE EDIFICI ESISTENTI "ZONA ROSSA" PONZANO

CODICE PROGETTO  
PA3 2019


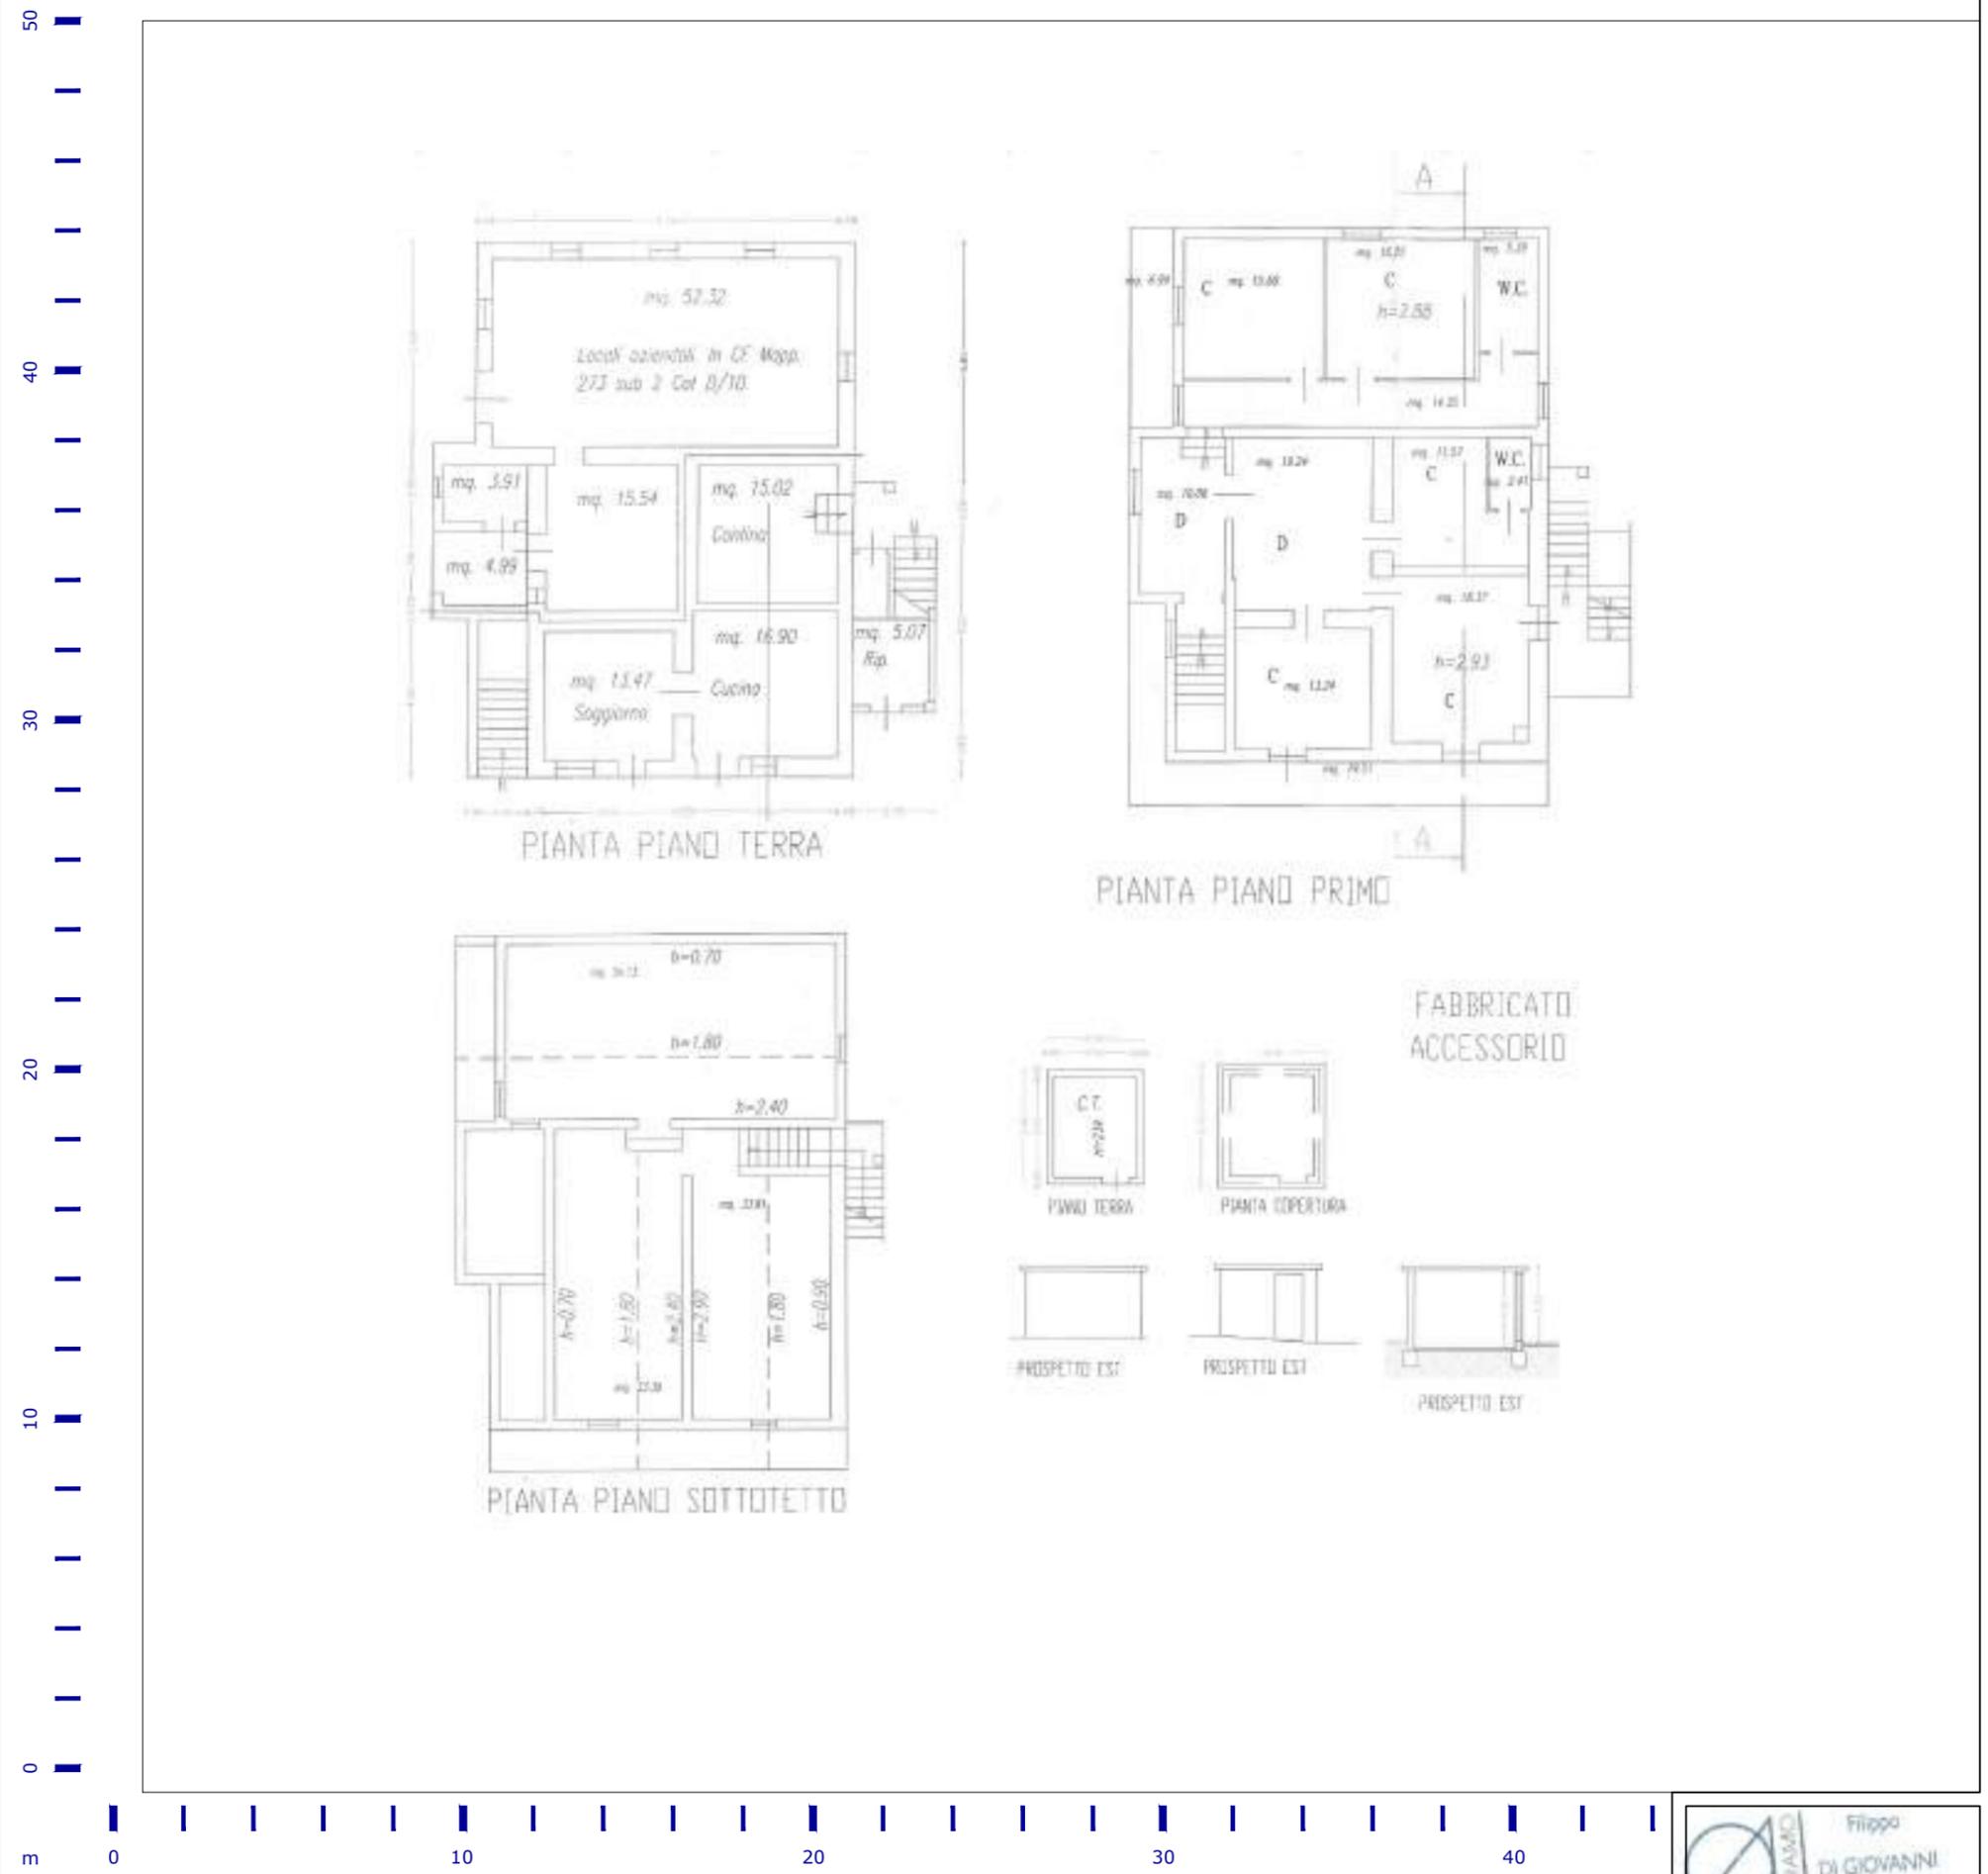


TAVOLA	PIANO ATTUATIVO DELOCALIZZAZIONE E RILOCALIZZAZIONE PONZANO - art. 11 comma 1 D.L. 189/2016				
PA 1.5.1	OGGETTO - Elementi di Analisi - Allegato 1, Ordinanza n.39 del 08.09.2017	LIVELLO	ID_25	FILE	REVISIONI
	2 - MAPPATURA EDIFICI DA DEMOLIRE 3 - PIANTE STATO DI FATTO	STATO DI FATTO ANTE-SISMA	Ragni Andrea Fg.58 - Part. 273 - Sub 2	ID_25 novembre 2019	Rev1: 20 settembre 2019 Rev2: 5 novembre 2019
ARCHITETTO FILIPPO DI GIOVANNI - PIAZZA BRUNO BUOZZI 45 GIULIANOVA - TELEFONO 392.0304798 - 328.5397690 - MAIL: filio.dg@libero.it - PEC: filippo.digiovanni@archiworldpec.it					


Filippo DI GIOVANNI  
N. 366  
Sez. Aia  
Architetto

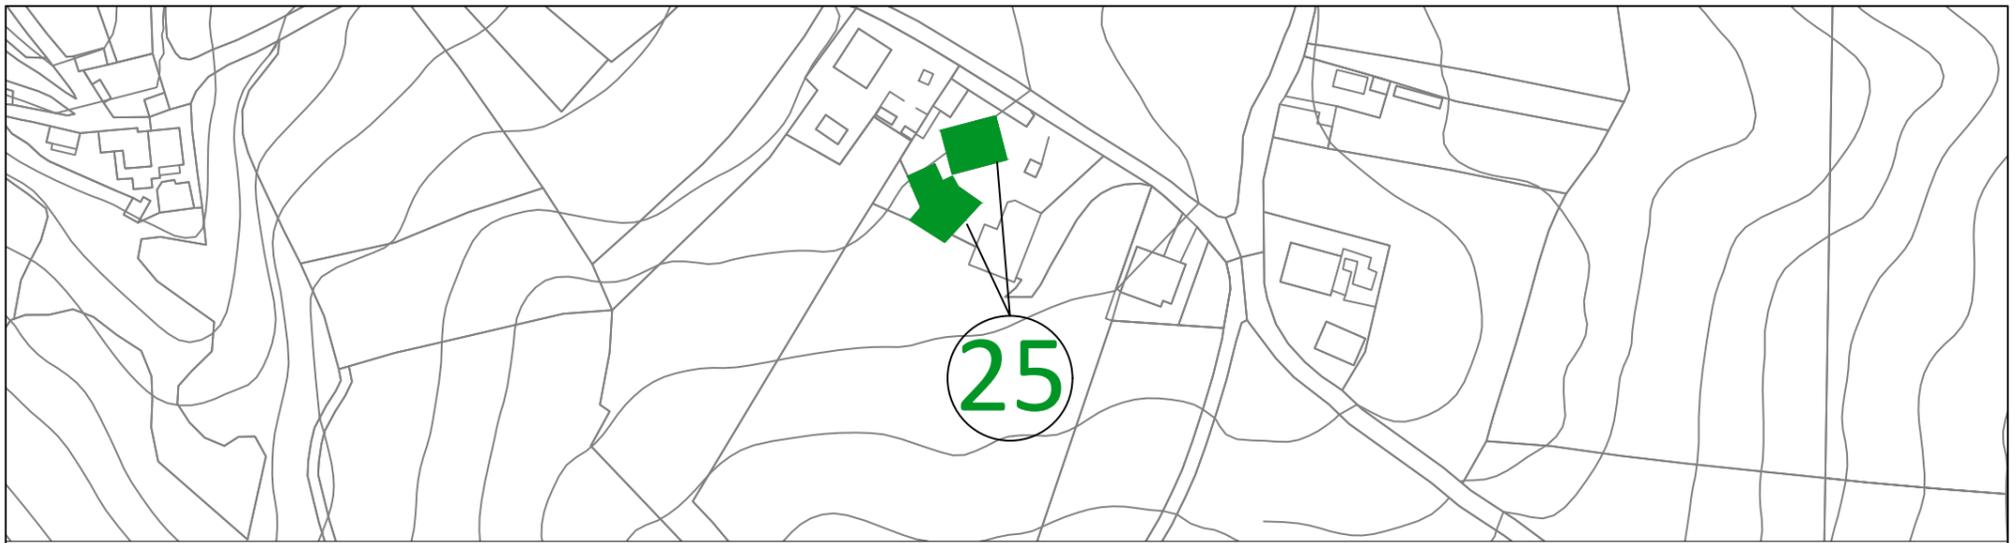


COMUNE DI CIVITELLA DEL TRONTO  
DELOCALIZZAZIONE EDIFICI ESISTENTI "ZONA ROSSA" PONZANO

CODICE  
PROGETTO  
PA3 2019


30  
25  
20  
15  
10  
5  
0

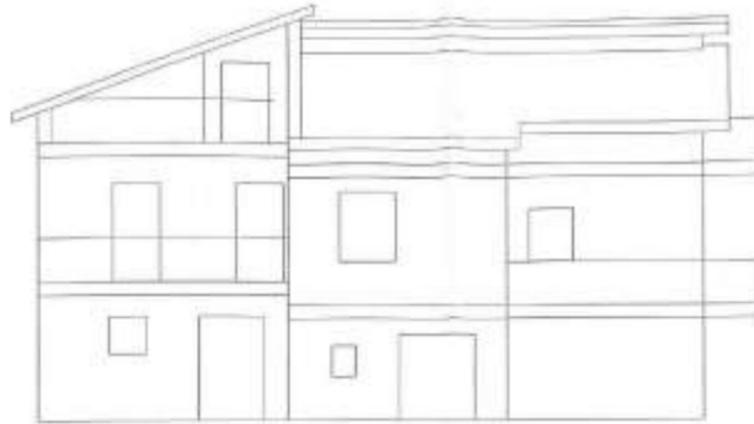

PROSPETTO SUD

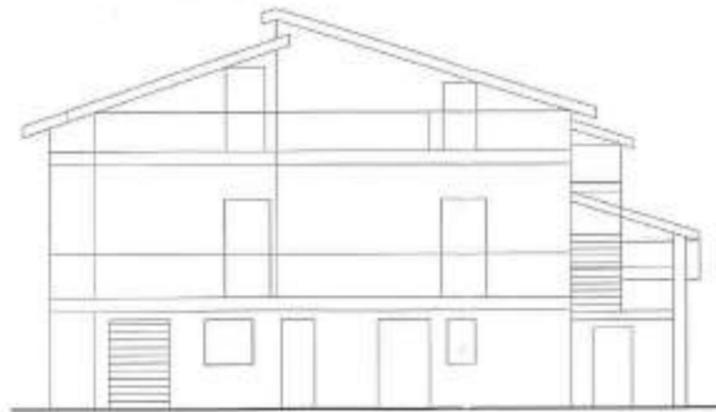

PROSPETTO EST

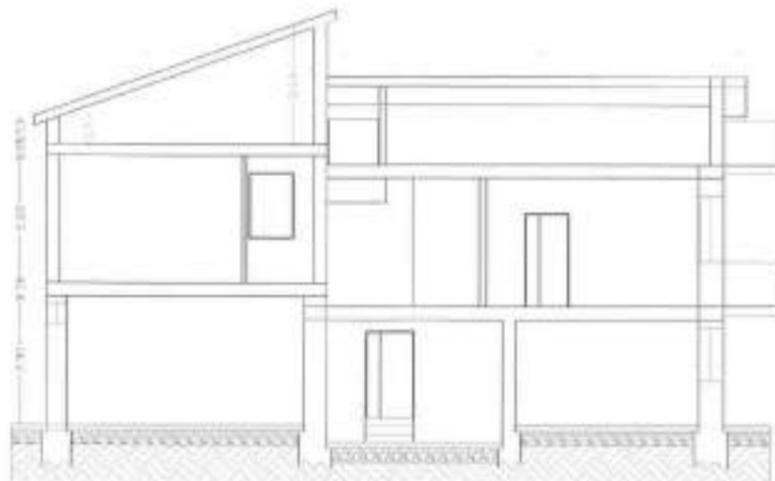

SEZIONE A-A

m 0 5 10 15 20

TAVOLA	PIANO ATTUATIVO DELOCALIZZAZIONE E RILOCALIZZAZIONE PONZANO - art. 11 comma 1 D.L. 189/2016				
<b>PA</b> <b>1.5.2</b>	OGGETTO - Elementi di Analisi - Allegato 1, Ordinanza n.39 del 08.09.2017	LIVELLO	ID_25	FILE	REVISIONI
	3 - PROSPETTI STATO DI FATTO	STATO DI FATTO ANTE-SISMA	Ragni Andrea	ID_25	Rev1: 20 settembre 2019
			Fg.58 - Part. 273 - Sub 2	novembre 2019	Rev2: 5 novembre 2019
ARCHITETTO FILIPPO DI GIOVANNI - PIAZZA BRUNO BUOZZI 45 GIULIANOVA - TELEFONO 392.0304798 - 328.5397690 - MAIL: filo.dg@libero.it - PEC: filippo.digiovanni@archiworldpec.it					

Filippo DI GIOVANNI  
N. 366  
Sez. A/a  
Architetto



**COMUNE DI CIVITELLA DEL TRONTO**  
DELOCALIZZAZIONE EDIFICI ESISTENTI "ZONA ROSSA" PONZANO

CODICE PROGETTO  
**PA3 2019**




**RILIEVO FOTOGRAFICO POST-SISMA**



**F1-25**



**F2-25**

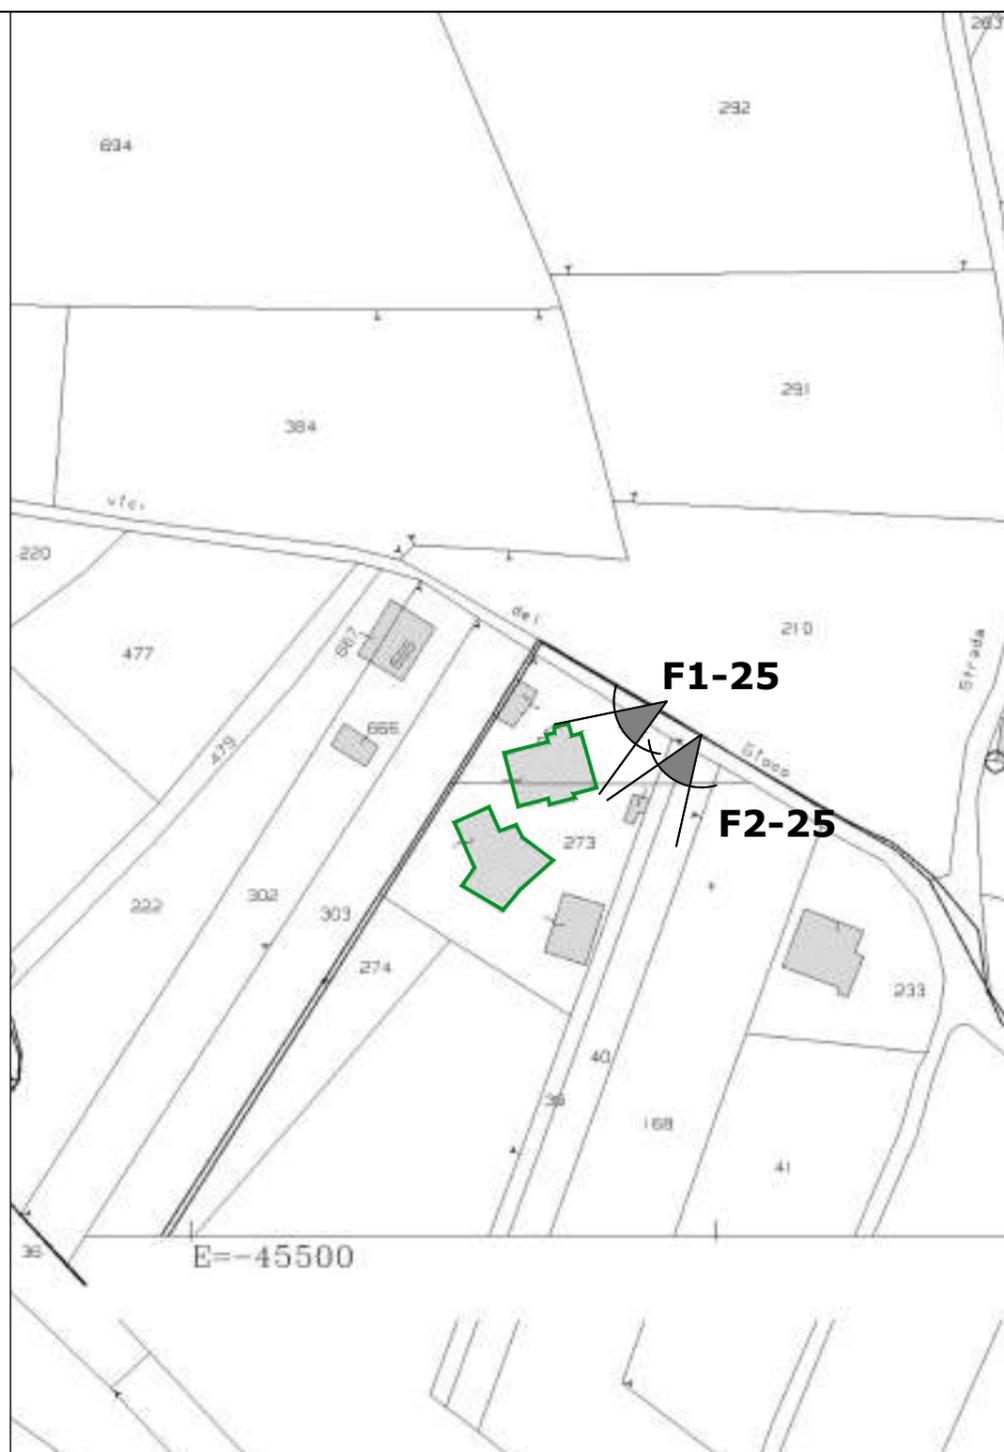

**INDIVIDUAZIONE LAPIDARIO**

STRUTTURA PORTANTE IN C.A. - TAMPONATURA IN LATERIZIO - FINITURA INTONACO

**DEFINIZIONE OPERE PROVVISORIALI**

NON PRESENTI

**USO IMMOBILI PRE-SISMA**



USO RESIDENZIALE

**LIVELLO OPERATIVO (edifici a destinazione prevalente abitativa con struttura in muratura o in c.a. in opera) ORDINANZA n.19 del 07-04-2017 - tabella 5**

L4 - Il Livello Operativo L4 comporta l'esecuzione di interventi di demolizione e ricostruzione o di adeguamento sismico.

TAVOLA	PIANO ATTUATIVO DELOCALIZZAZIONE E RILOCALIZZAZIONE PONZANO - art. 11 comma 1 D.L. 189/2016				
<b>PA 1.6</b>	OGGETTO - Elementi di Analisi - Allegato 1, Ordinanza n.39 del 08.09.2017	LIVELLO	ID_25	FILE	REVISIONI
	3 - RILIEVO FOTOGRAFICO 4 - INDIVIDUAZIONE LAPIDARIO 5 - DEFINIZIONE OPERE PROVVISORIALI 6 - USO IMMOBILI PRE-SISMA	DOCUMENTAZIONE POST-SISMA	Ragni Andrea Fg.58 - Part. 273 - Sub 2	ID_25 novembre 2019	Rev1: 20 settembre 2019 Rev2: 5 novembre 2019
ARCHITETTO FILIPPO DI GIOVANNI - PIAZZA BRUNO BUOZZI 45 GIULIANOVA - TELEFONO 392.0304798 - 328.5397690 - MAIL: filo.dg@libero.it - PEC: filippo.digiovanni@archiworldpec.it					



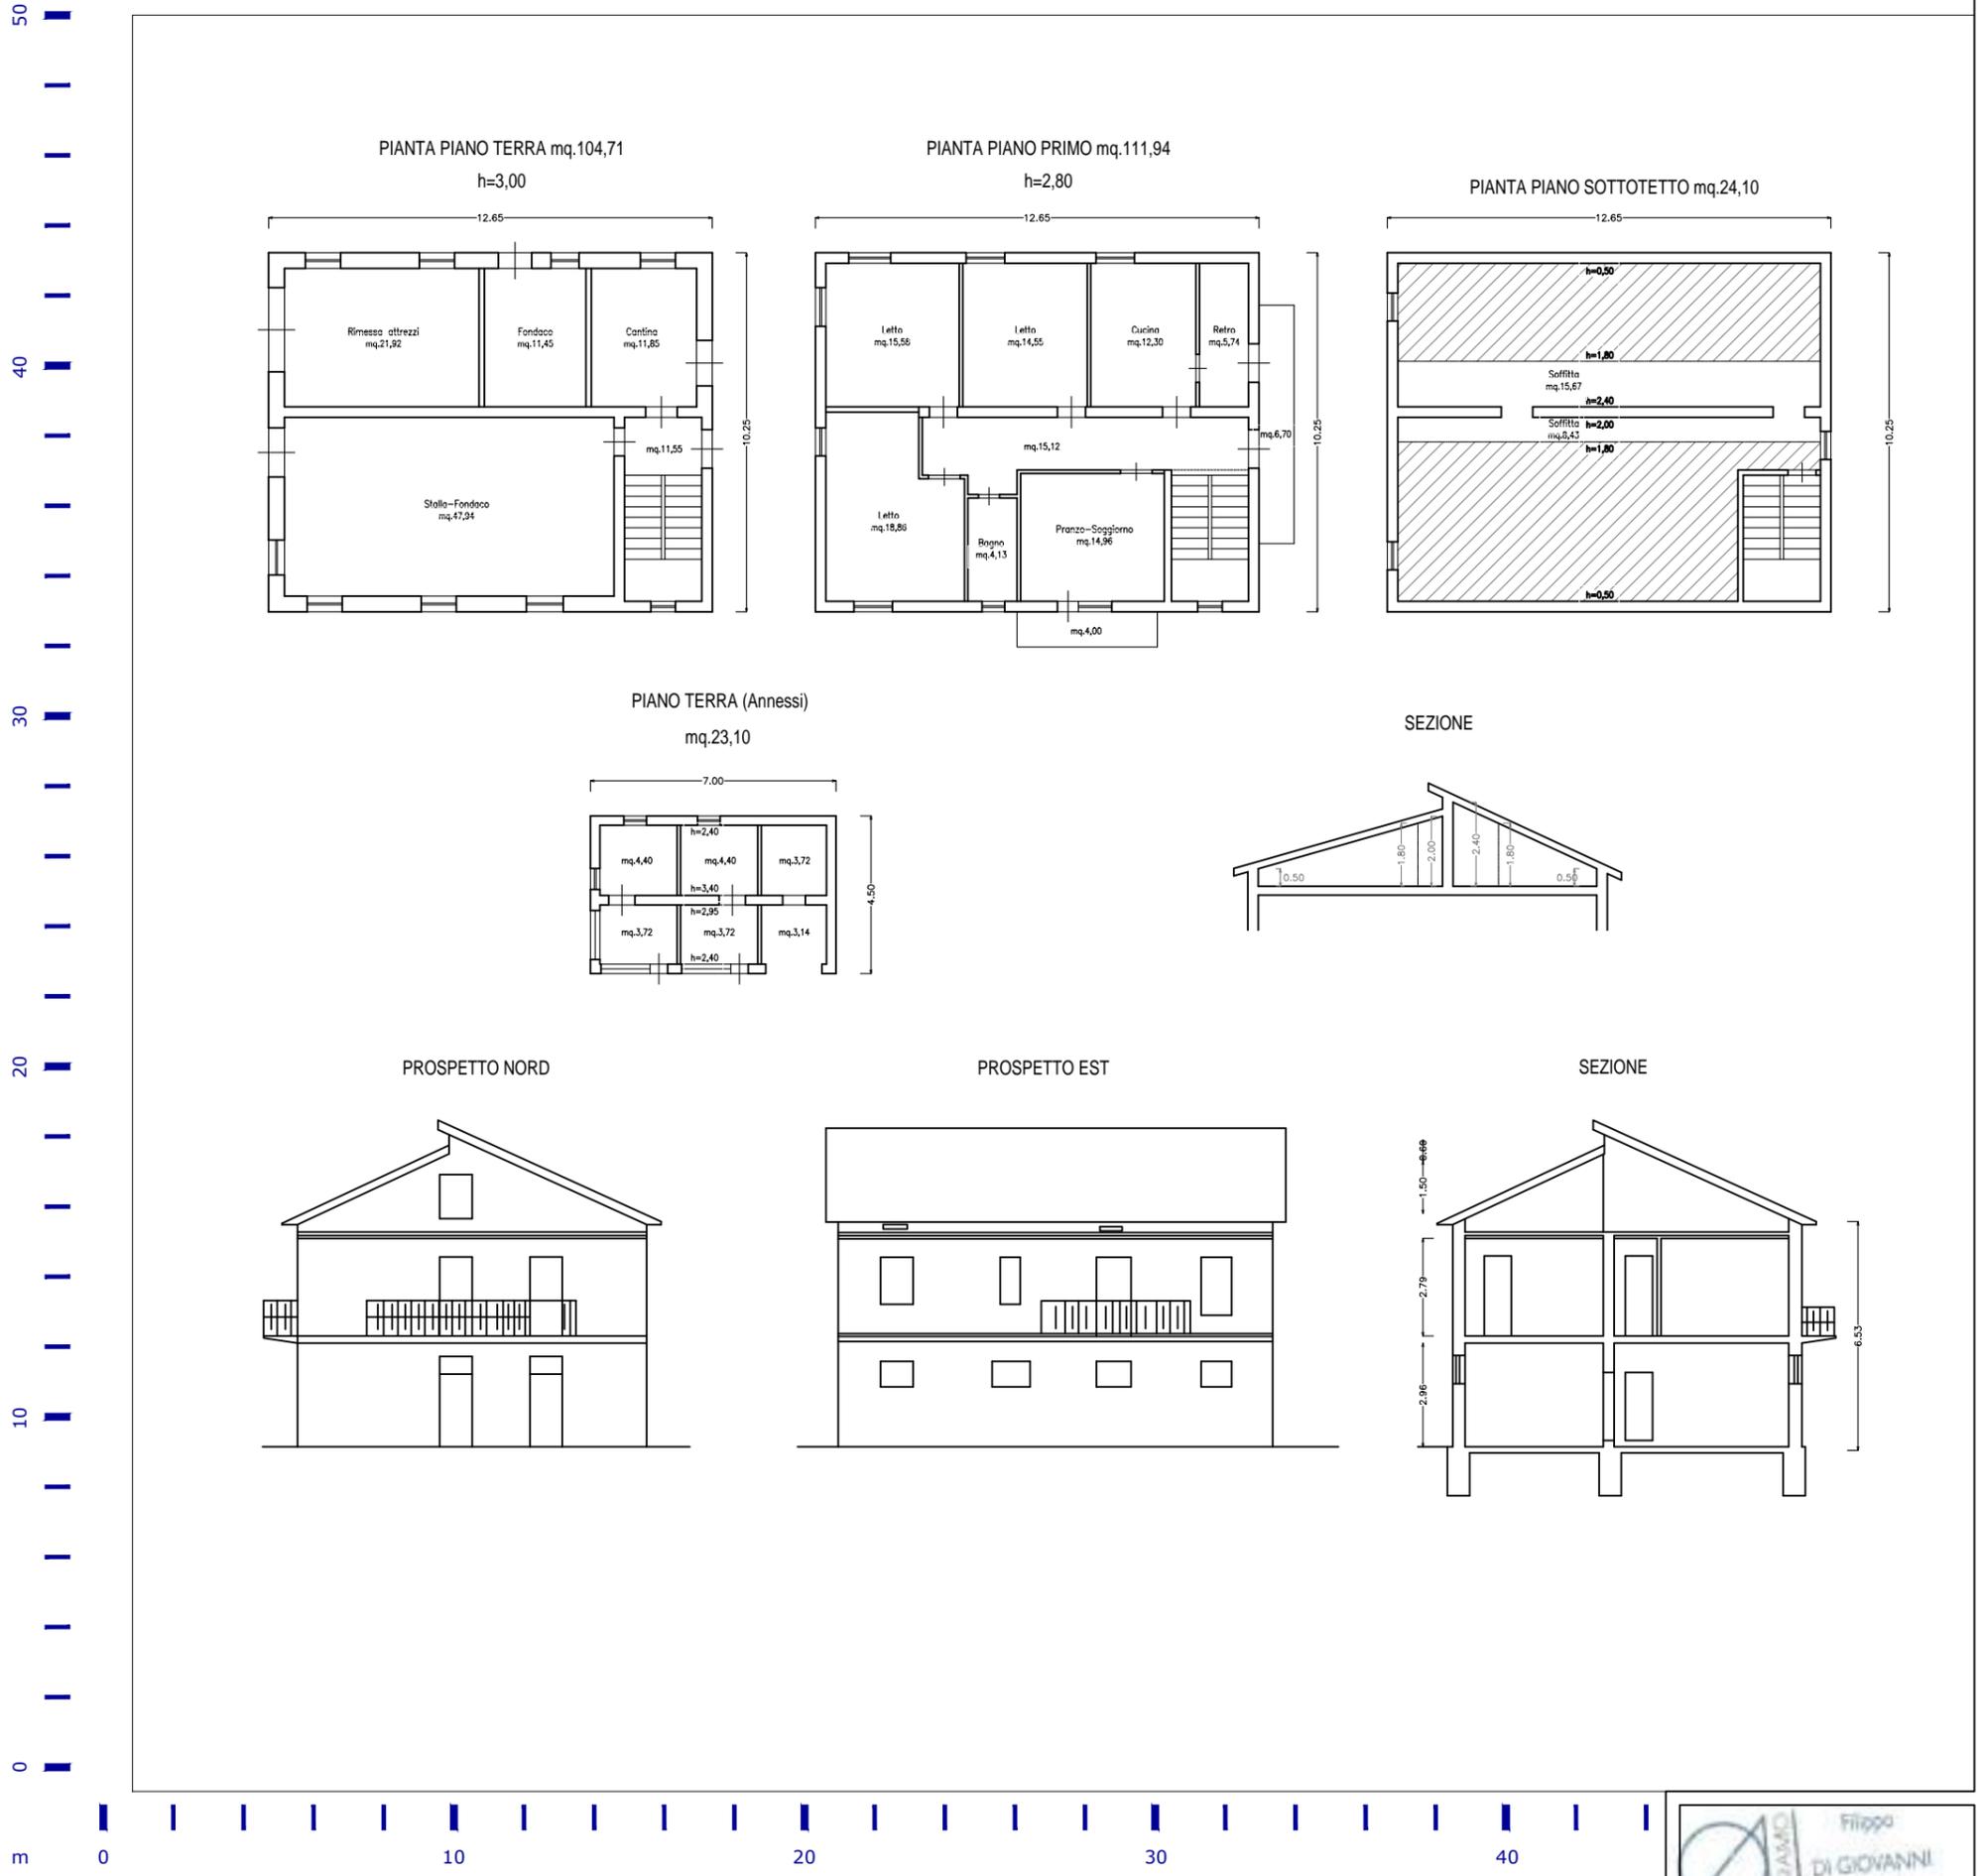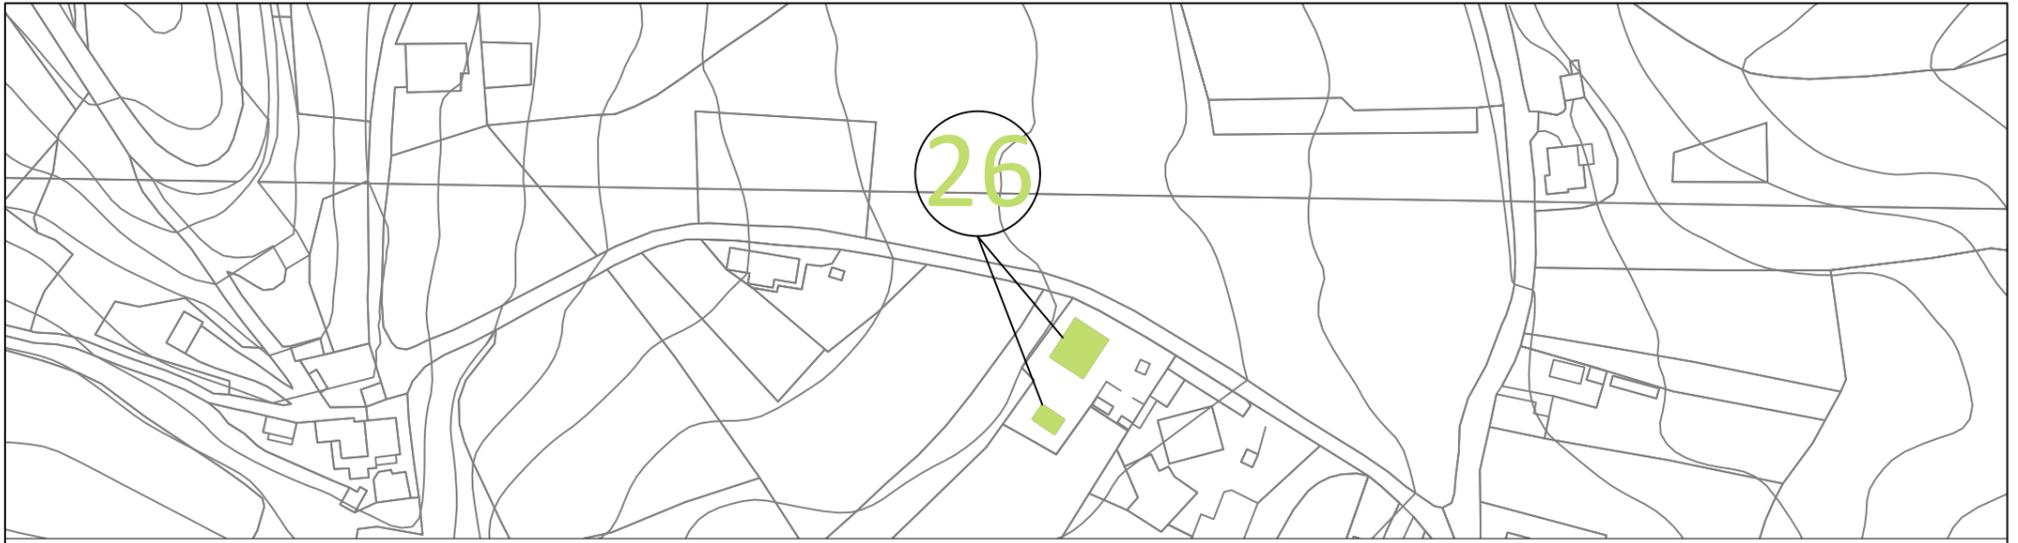

m 0 10 20 30 40


TAVOLA	<b>PIANO ATTUATIVO DELOCALIZZAZIONE E RILOCALIZZAZIONE PONZANO - art. 11 comma 1 D.L. 189/2016</b>			
<b>PA 1.5</b>	OGGETTO - Elementi di Analisi - Allegato 1, Ordinanza n.39 del 08.09.2017	LIVELLO	ID_26	FILE
	2 - MAPPATURA EDIFICI DA DEMOLIRE	STATO DI FATTO ANTE-SISMA	Ottavianelli Abramo, Ottavianelli Maura, Ottavianelli Gabriele	ID_26
	3 - PIANTE E PROSPETTI STATO DI FATTO		Fg.51 - Part. 665-666-667	novembre 2019
ARCHITETTO FILIPPO DI GIOVANNI - PIAZZA BRUNO BUOZZI 45 GIULIANOVA - TELEFONO 392.0304798 - 328.5397690 - MAIL: filio.dg@libero.it - PEC: filippo.digiovanni@archiworldpec.it		REVISIONI		
		Rev1: 20 settembre 2019		
		Rev2: 5 novembre 2019		





**COMUNE DI CIVITELLA DEL TRONTO**  
DELOCALIZZAZIONE EDIFICI ESISTENTI "ZONA ROSSA" PONZANO

CODICE  
PROGETTO  
PA3 2019

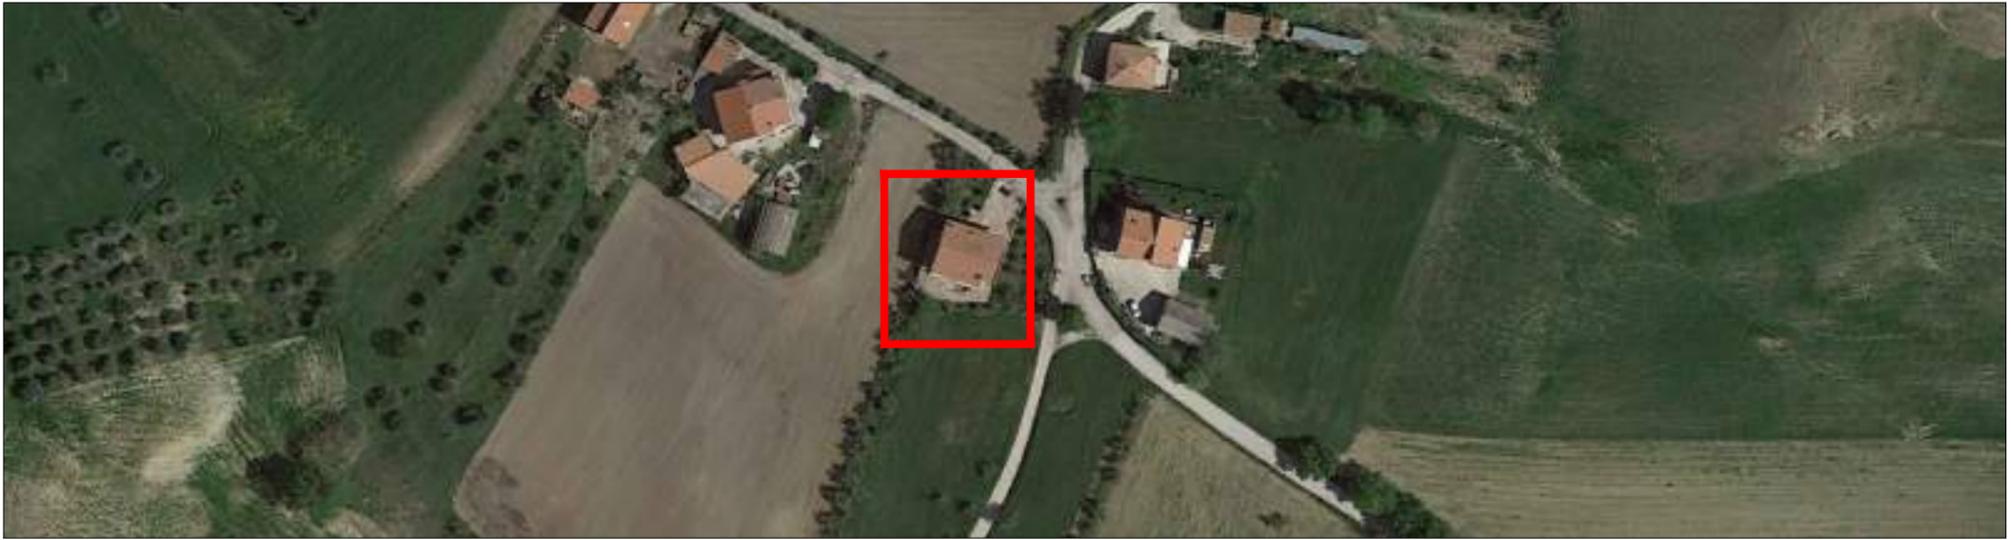


**RILIEVO FOTOGRAFICO POST-SISMA**



**F1-26**



**F2-26**

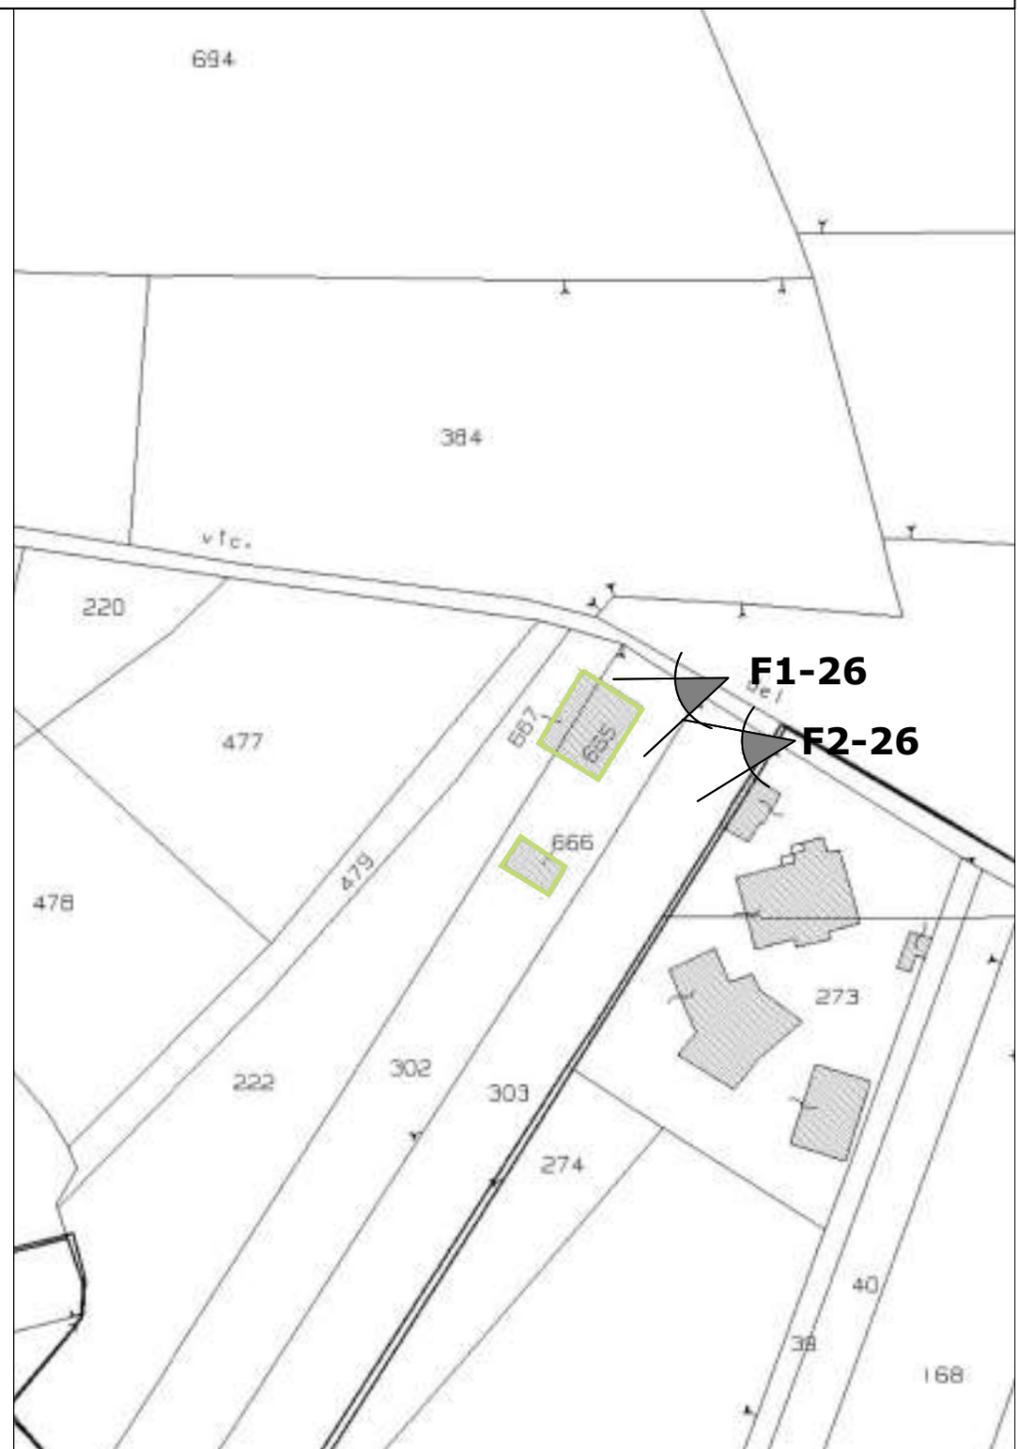

**INDIVIDUAZIONE LAPIDARIO**

STRUTTURA PORTANTE IN C.A. - TAMPONATURA IN LATERIZIO - FINITURA INTONACO

**DEFINIZIONE OPERE PROVVISORIALI**

NON PRESENTI

**USO IMMOBILI PRE-SISMA**

USO RESIDENZIALE

**LIVELLO OPERATIVO (edifici a destinazione prevalente abitativa con struttura in muratura o in c.a. in opera) ORDINANZA n.19 del 07-04-2017 - tabella 5**

L4 - Il Livello Operativo L4 comporta l'esecuzione di interventi di demolizione e ricostruzione o di adeguamento sismico.

TAVOLA	PIANO ATTUATIVO DELOCALIZZAZIONE E RILOCALIZZAZIONE PONZANO - art. 11 comma 1 D.L. 189/2016				
<b>PA 1.6</b>	OGGETTO - Elementi di Analisi - Allegato 1, Ordinanza n.39 del 08.09.2017	LIVELLO	ID_26	FILE	REVISIONI
	3 - RILIEVO FOTOGRAFICO 4 - INDIVIDUAZIONE LAPIDARIO 5 - DEFINIZIONE OPERE PROVVISORIALI 6 - USO IMMOBILI PRE-SISMA	DOCUMENTAZIONE POST-SISMA	Ottavianelli Abramo, Ottavianelli Maura, Ottavianelli Gabriele Fg.51 - Part. 665-666-667	ID_26 novembre 2019	Rev1: 20 settembre 2019 Rev2: 5 novembre 2019
	ARCHITETTO FILIPPO DI GIOVANNI - PIAZZA BRUNO BUOZZI 45 GIULIANOVA - TELEFONO 392.0304798 - 328.5397690 - MAIL: filo.dg@libero.it - PEC: filippo.digiovanni@archiworldpec.it				





COMUNE DI CIVITELLA DEL TRONTO  
DELOCALIZZAZIONE EDIFICI ESISTENTI "ZONA ROSSA" PONZANO

CODICE PROGETTO  
PA3 2019


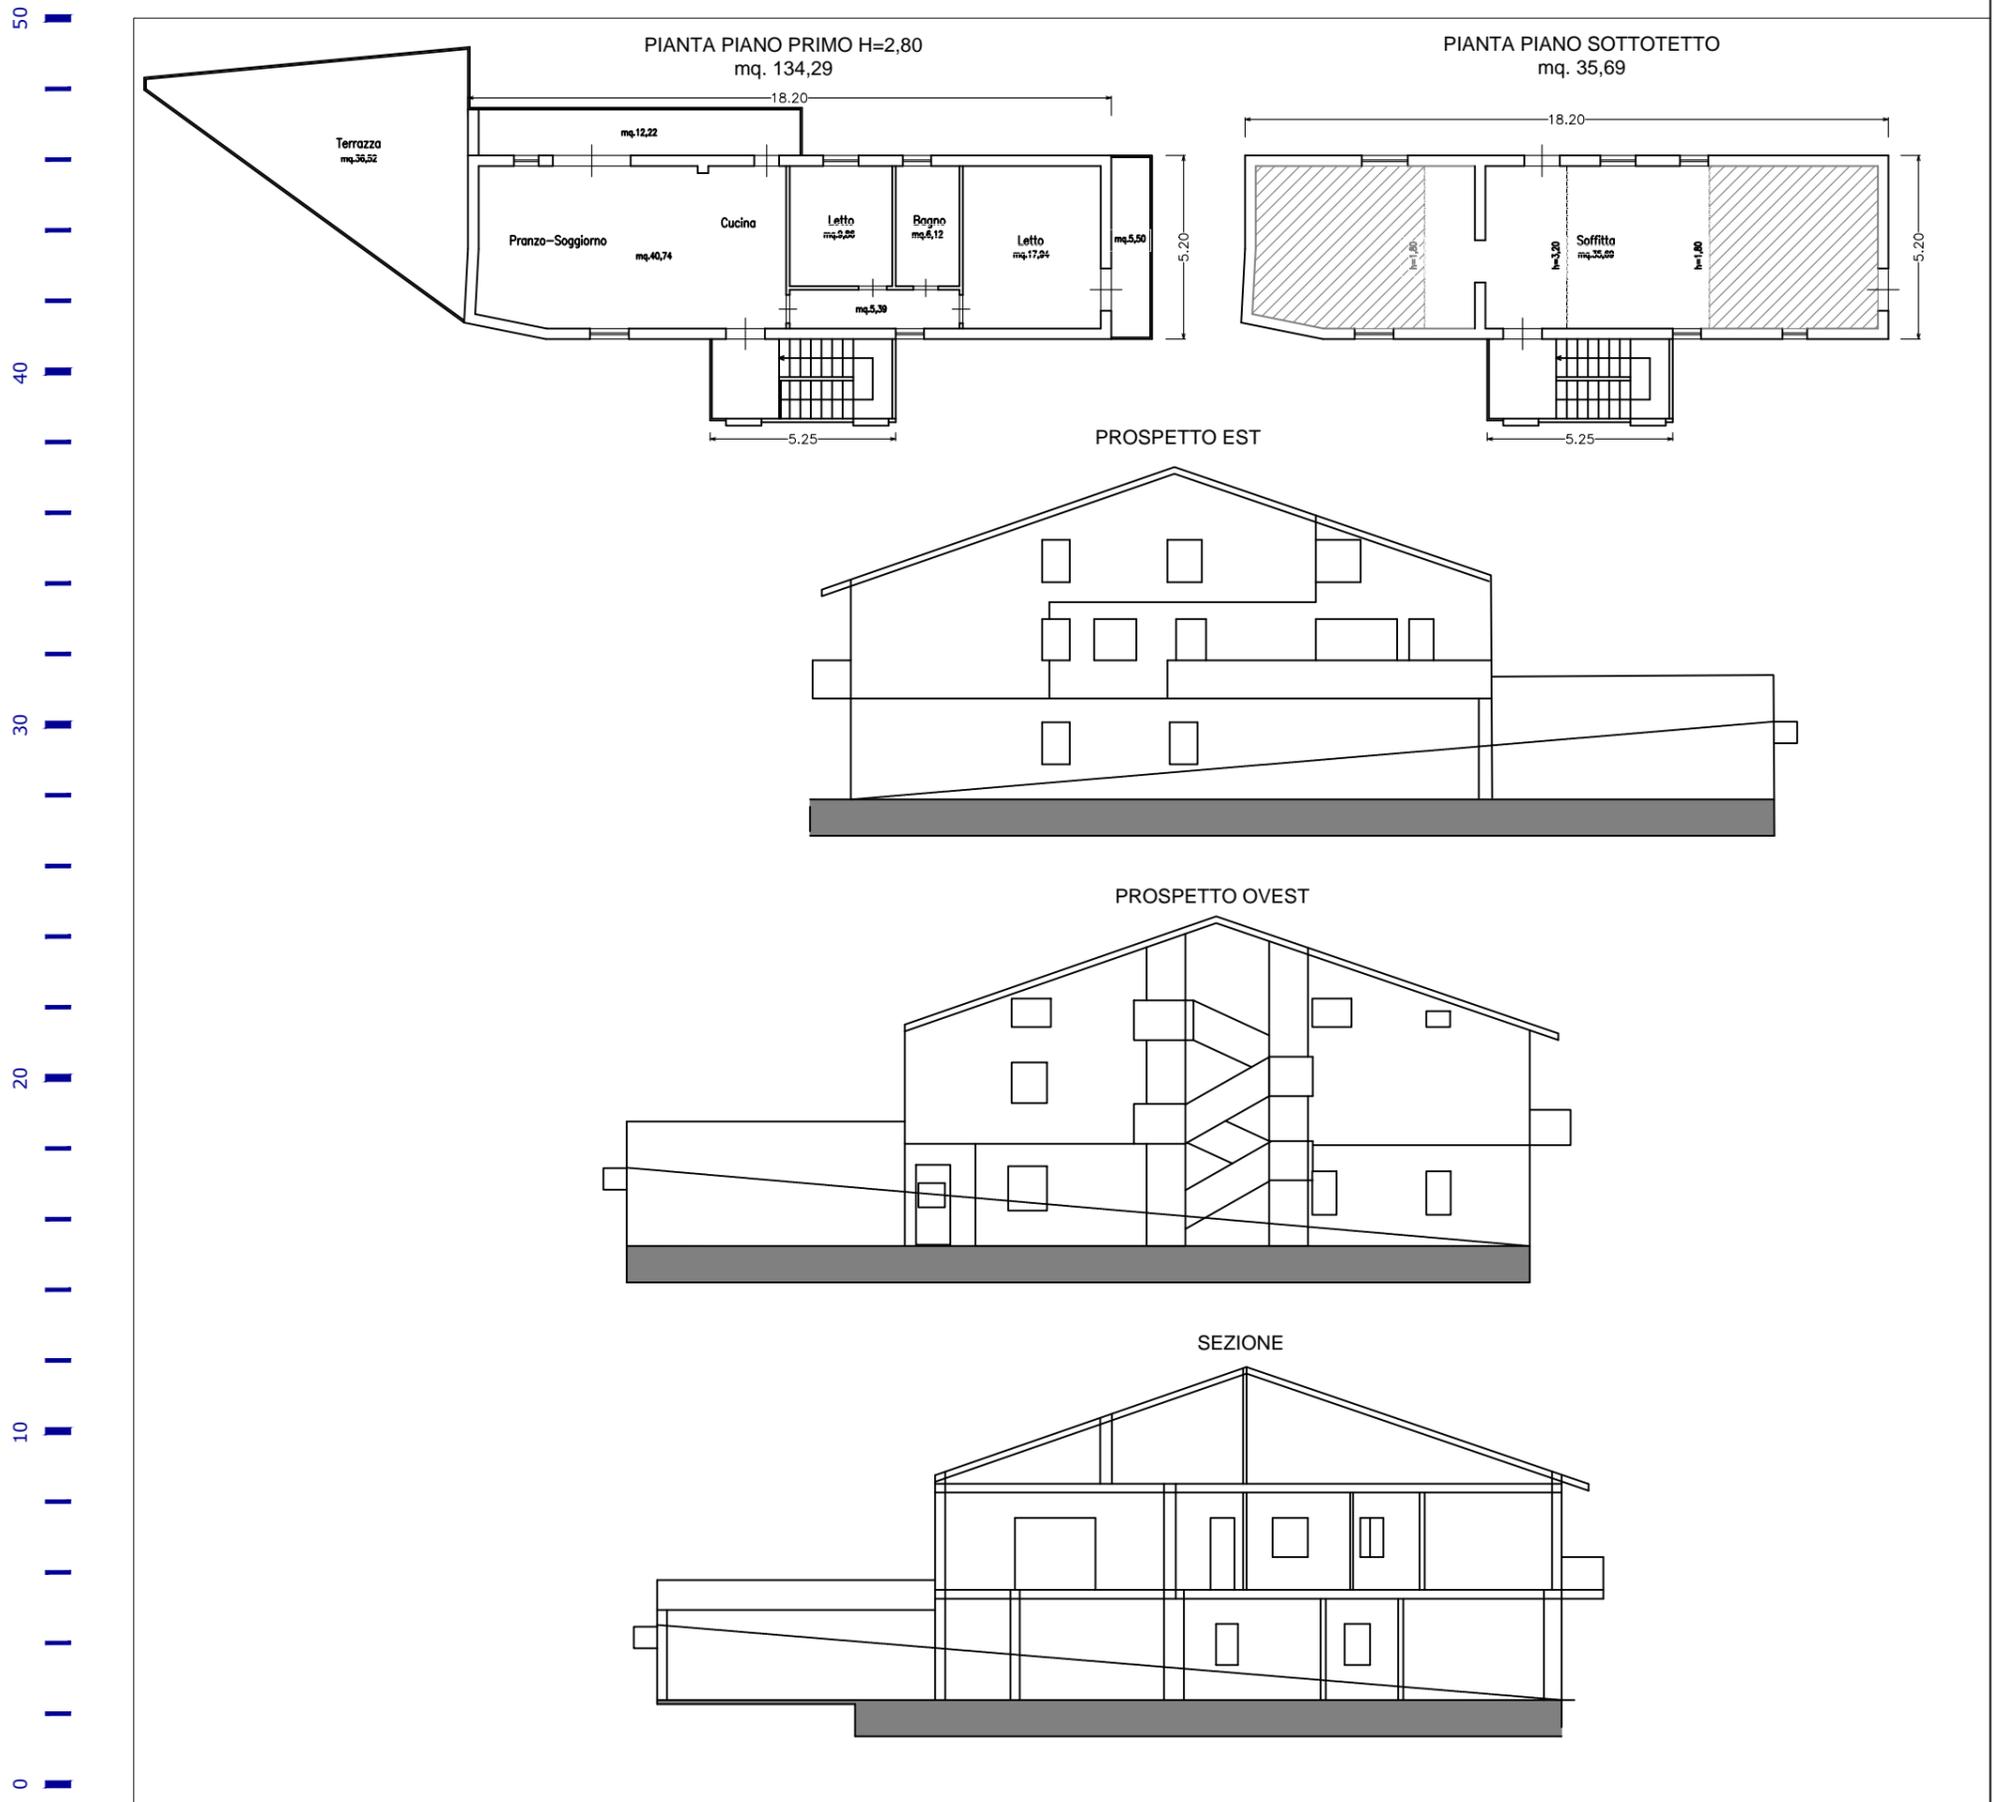



TAVOLA	PIANO ATTUATIVO DELOCALIZZAZIONE E RILOCALIZZAZIONE PONZANO - art. 11 comma 1 D.L. 189/2016			
<b>PA 1.5</b>	OGGETTO - Elementi di Analisi - Allegato 1, Ordinanza n.39 del 08.09.2017	LIVELLO	ID_27A	FILE
	2 - MAPPATURA EDIFICI DA DEMOLIRE	STATO DI FATTO ANTE-SISMA	Di Donato Gianni	ID_27A
	3 - PIANTE E PROSPETTI STATO DI FATTO		Fg.51 - Part. 219 - Sub 2	novembre 2019
ARCHITETTO FILIPPO DI GIOVANNI - PIAZZA BRUNO BUOZZI 45 GIULIANOVA - TELEFONO 392.0304798 - 328.5397690 - MAIL: filio.dg@libero.it - PEC: filippo.digiovanni@archiworldpec.it				

Filippo DI GIOVANNI  
N. 366  
Sez. Aia  
Architetto

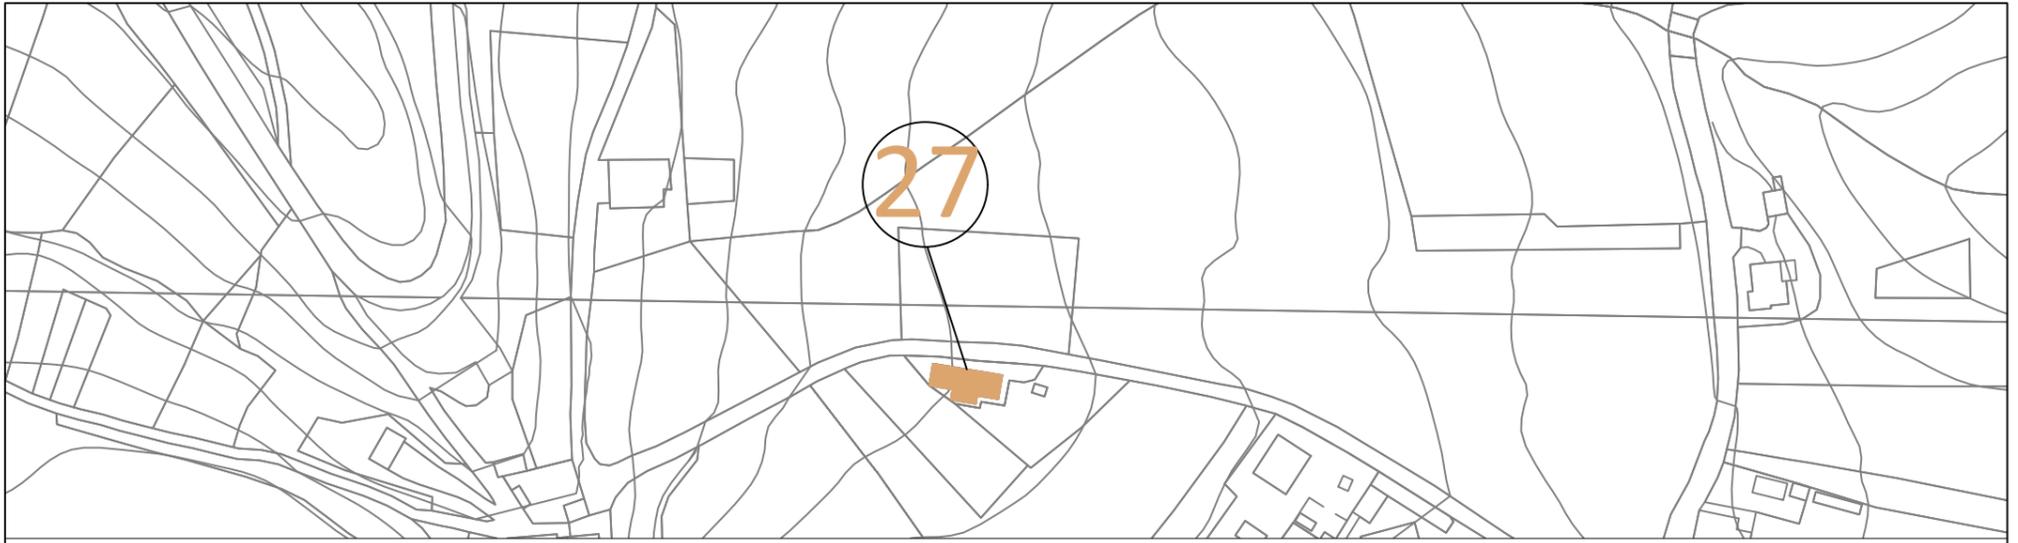

**COMUNE DI CIVITELLA DEL TRONTO**  
DELOCALIZZAZIONE EDIFICI ESISTENTI "ZONA ROSSA" PONZANO

CODICE PROGETTO  
PA3 2019

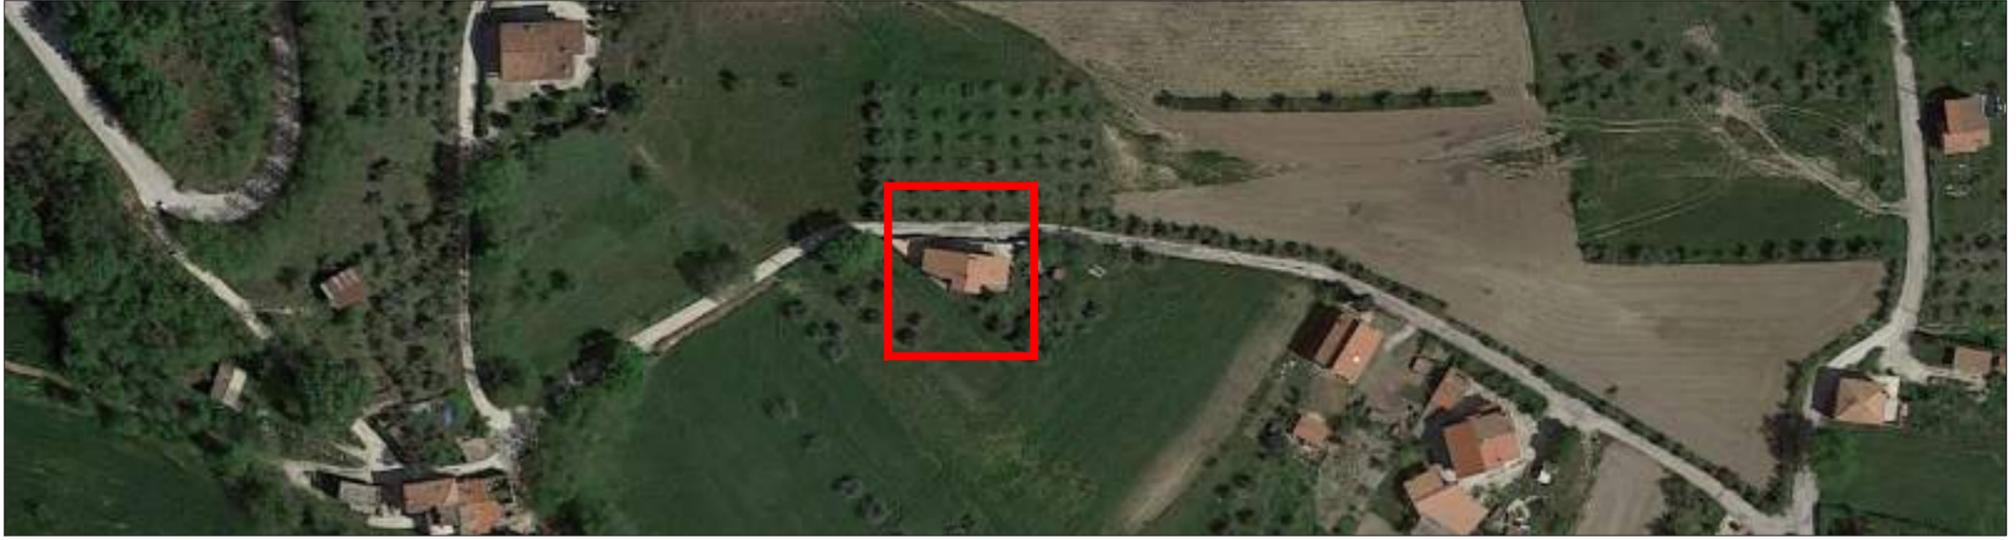


**RILIEVO FOTOGRAFICO POST-SISMA**



**F1-27**



**F2-27**

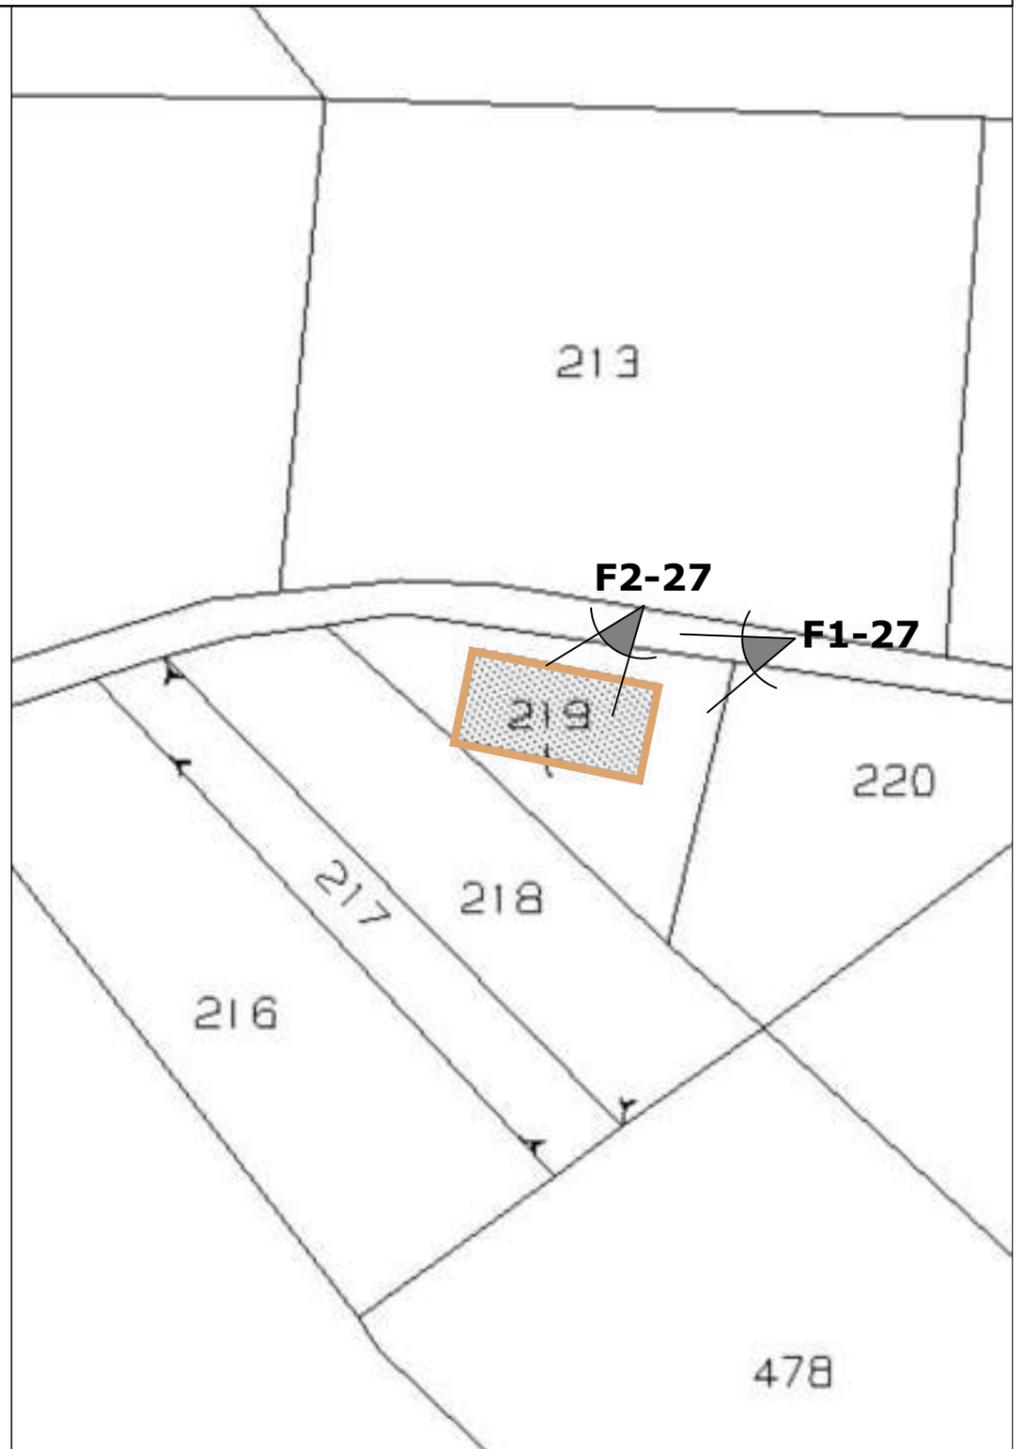

**INDIVIDUAZIONE LAPIDARIO**

STRUTTURA PORTANTE IN C.A. - TAMPONATURA IN LATERIZIO - FINITURA INTONACO

**DEFINIZIONE OPERE PROVVISORIALI**

NON PRESENTI

**USO IMMOBILI PRE-SISMA**

USO RESIDENZIALE

**LIVELLO OPERATIVO (edifici a destinazione prevalente abitativa con struttura in muratura o in c.a. in opera) ORDINANZA n.19 del 07-04-2017 - tabella 5**

L4 - Il Livello Operativo L4 comporta l'esecuzione di interventi di demolizione e ricostruzione o di adeguamento sismico.

TAVOLA	PIANO ATTUATIVO DELOCALIZZAZIONE E RILOCALIZZAZIONE PONZANO - art. 11 comma 1 D.L. 189/2016				
<b>PA 1.6</b>	OGGETTO - Elementi di Analisi - Allegato 1, Ordinanza n.39 del 08.09.2017	LIVELLO	ID_27A	FILE	REVISIONI
	3 - RILIEVO FOTOGRAFICO 4 - INDIVIDUAZIONE LAPIDARIO 5 - DEFINIZIONE OPERE PROVVISORIALI 6 - USO IMMOBILI PRE-SISMA	DOCUMENTAZIONE POST-SISMA	Di Donato Gianni	ID_27A	Rev1: 20 settembre 2019
	ARCHITETTO FILIPPO DI GIOVANNI - PIAZZA BRUNO BUOZZI 45 GIULIANOVA - TELEFONO 392.0304798 - 328.5397690 - MAIL: filo.dg@libero.it - PEC: filippo.digiovanni@archiworldpec.it	Fg.51 - Part. 219 - Sub 2	novembre 2019	Rev2: 5 novembre 2019	



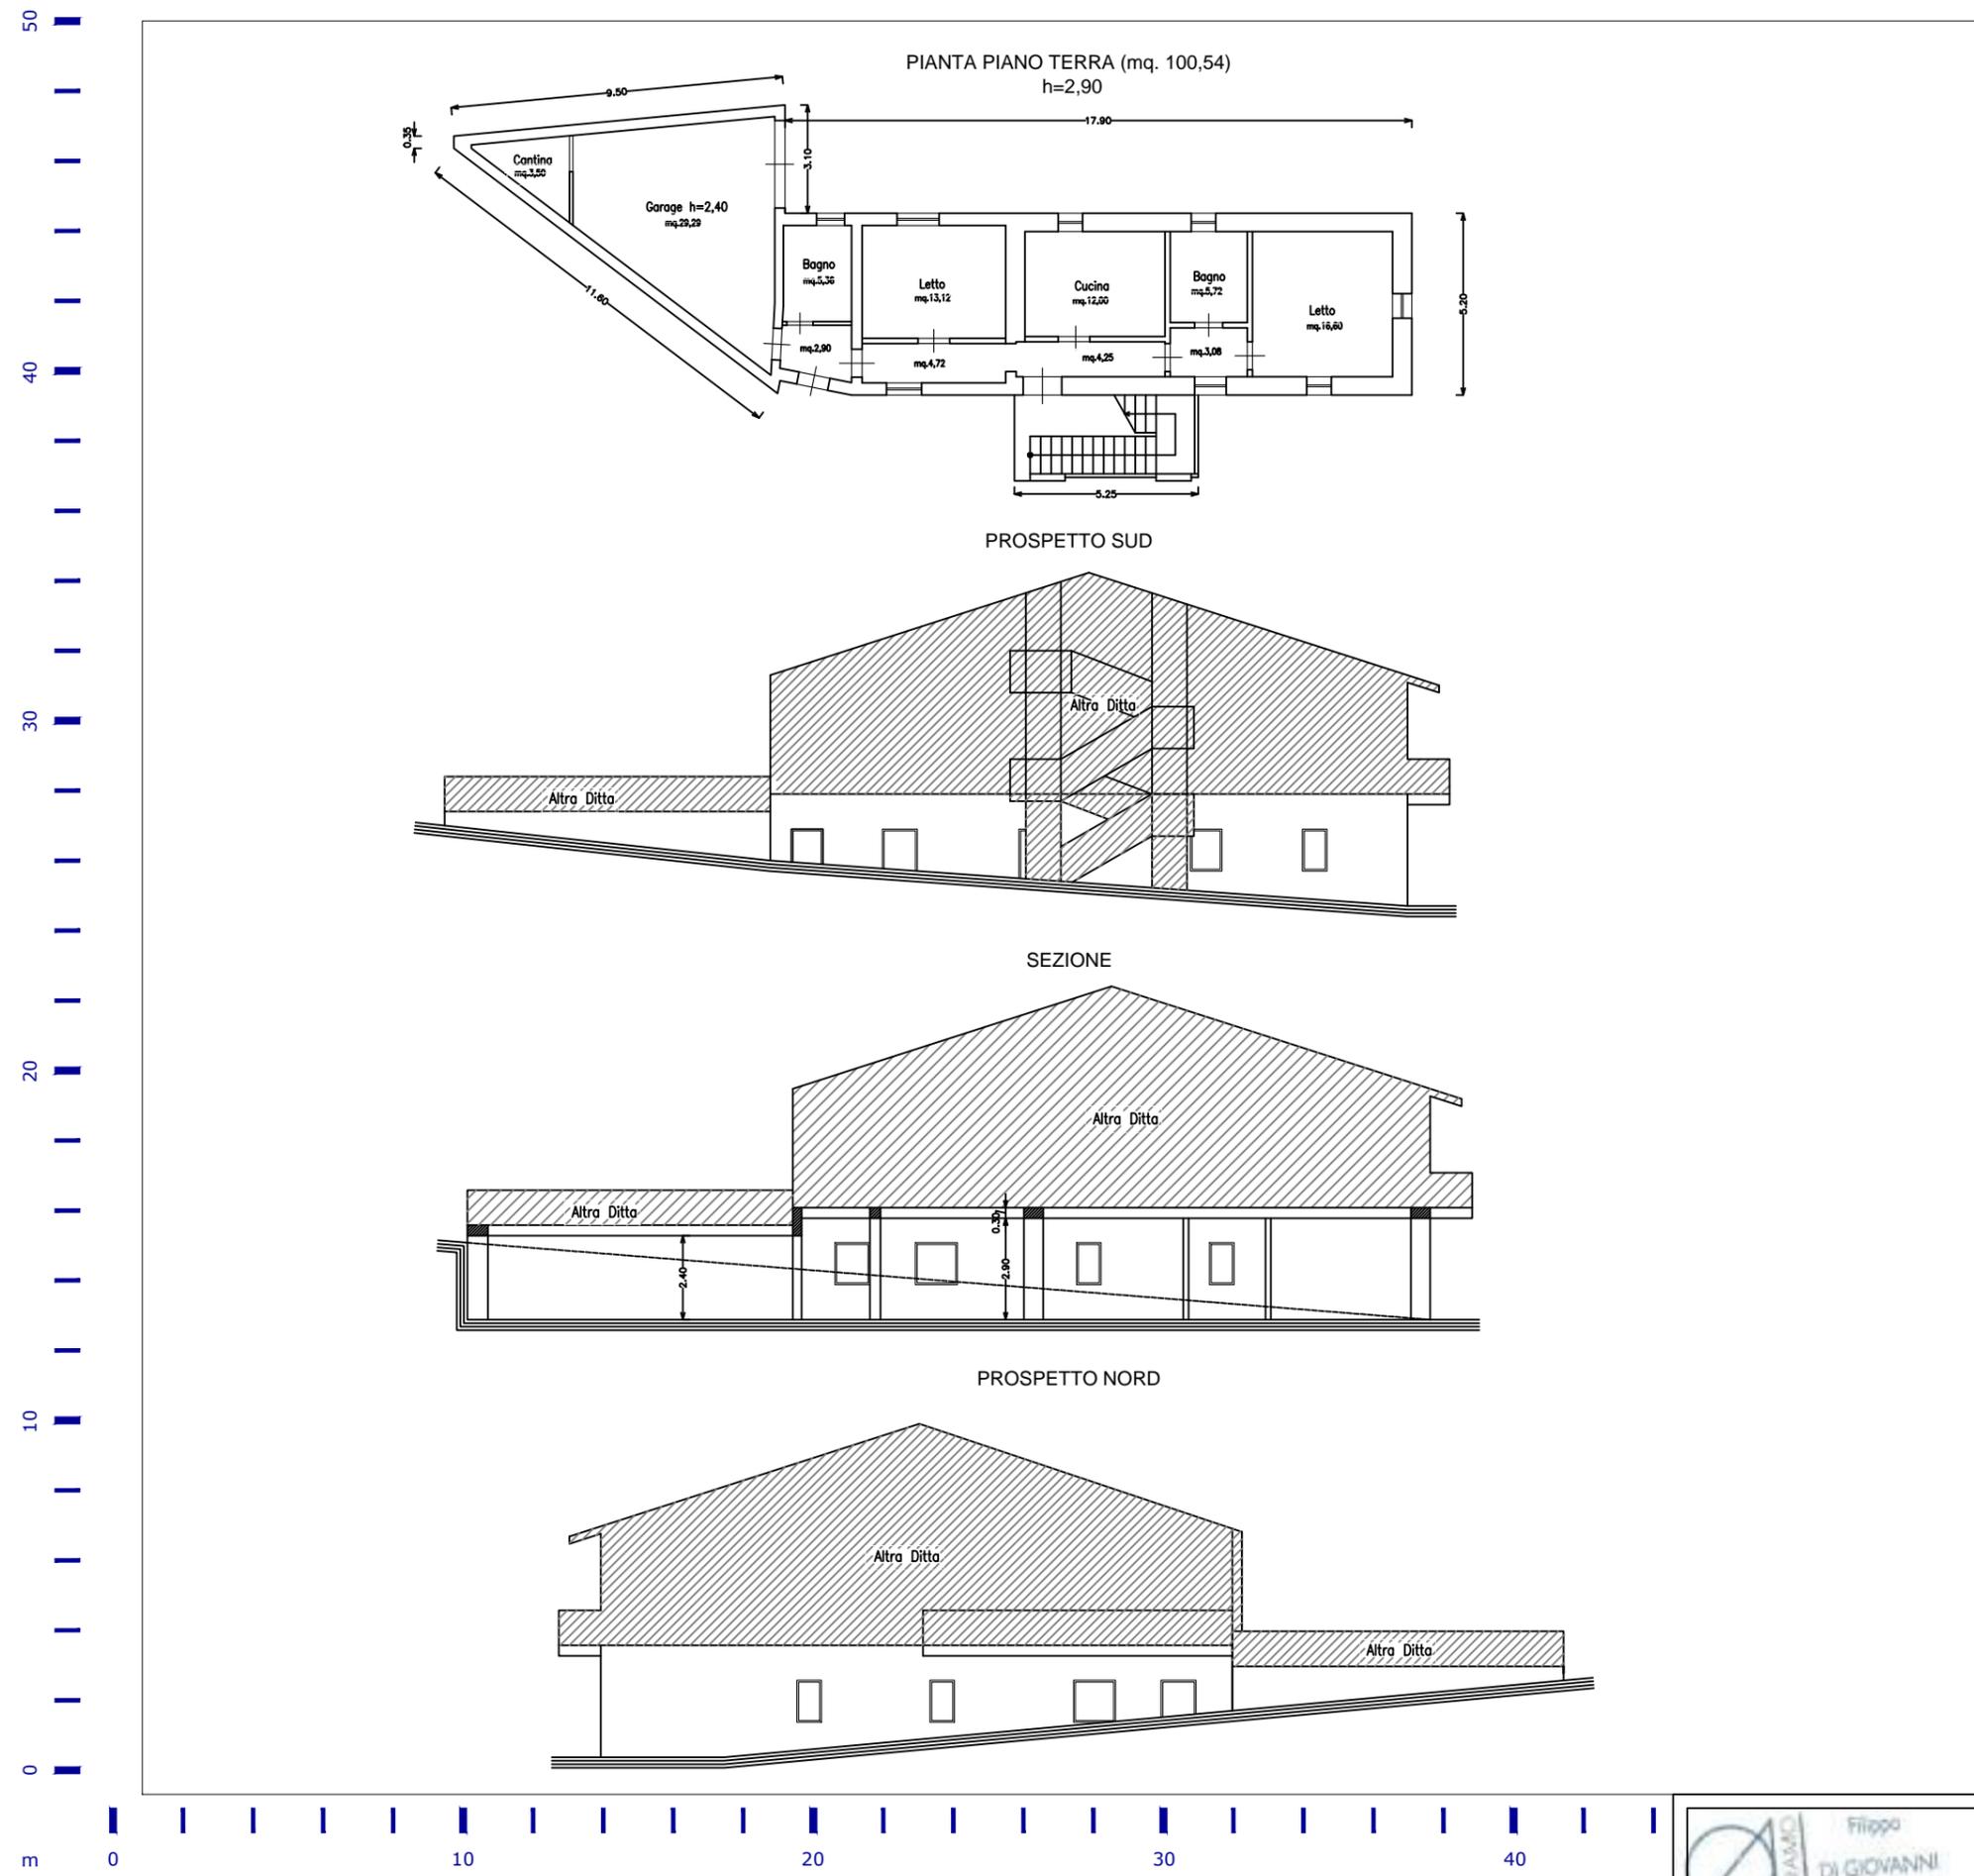



TAVOLA	PIANO ATTUATIVO DELOCALIZZAZIONE E RILOCALIZZAZIONE PONZANO - art. 11 comma 1 D.L. 189/2016			
<b>PA 1.5</b>	OGGETTO - Elementi di Analisi - Allegato 1, Ordinanza n.39 del 08.09.2017	LIVELLO	ID_27B	FILE
	2 - MAPPATURA EDIFICI DA DEMOLIRE	STATO DI FATTO ANTE-SISMA	Di Donato Giancarlo	ID_27B
	3 - PIANTE E PROSPETTI STATO DI FATTO		Fg.51 - Part. 219 - Sub 1	novembre 2019
ARCHITETTO FILIPPO DI GIOVANNI - PIAZZA BRUNO BUOZZI 45 GIULIANOVA - TELEFONO 392.0304798 - 328.5397690 - MAIL: filio.dg@libero.it - PEC: filippo.digiovanni@archiworldpec.it				

Filippo DI GIOVANNI  
N. 366  
Sez. A/a  
Architetto



**COMUNE DI CIVITELLA DEL TRONTO**  
DELOCALIZZAZIONE EDIFICI ESISTENTI "ZONA ROSSA" PONZANO

CODICE PROGETTO  
PA3 2019

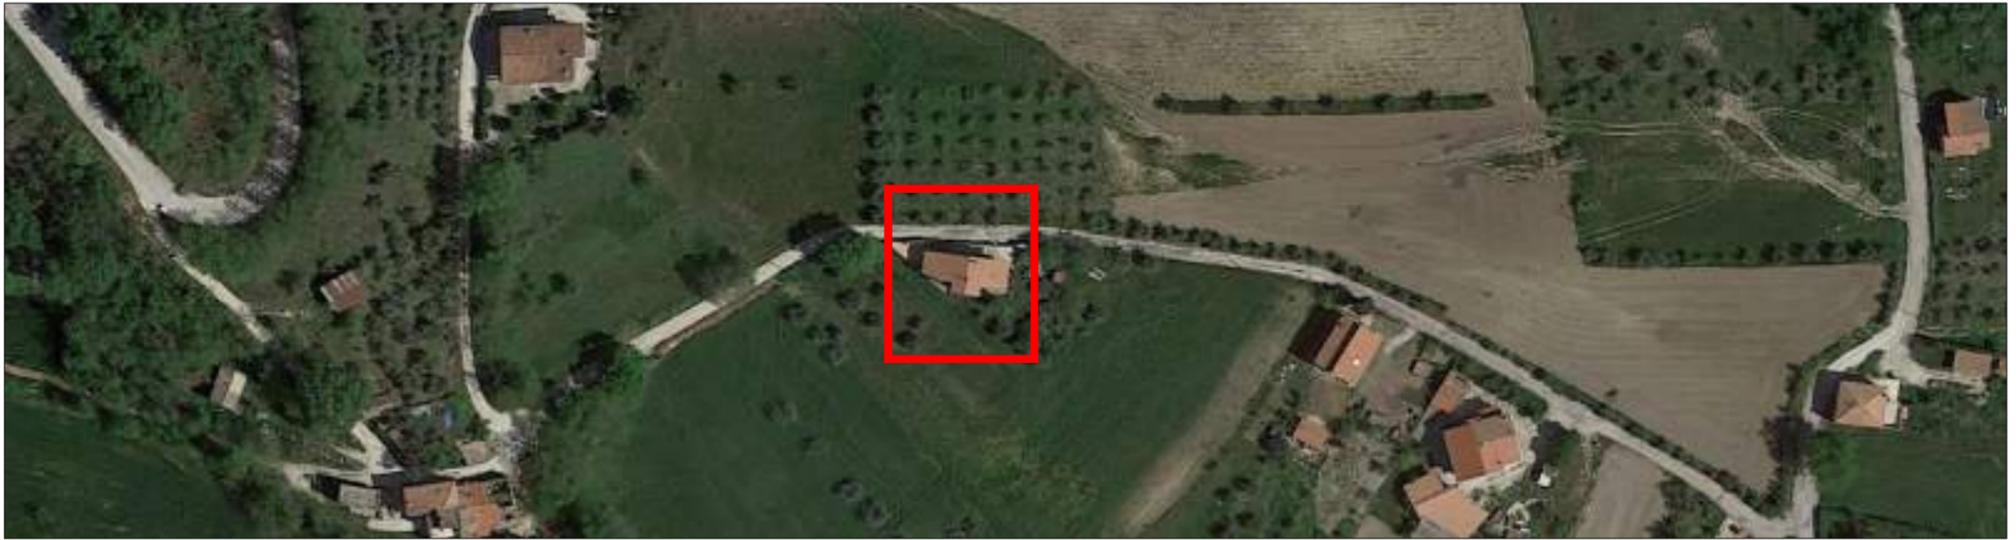


**RILIEVO FOTOGRAFICO POST-SISMA**



**F1-27**



**F2-27**

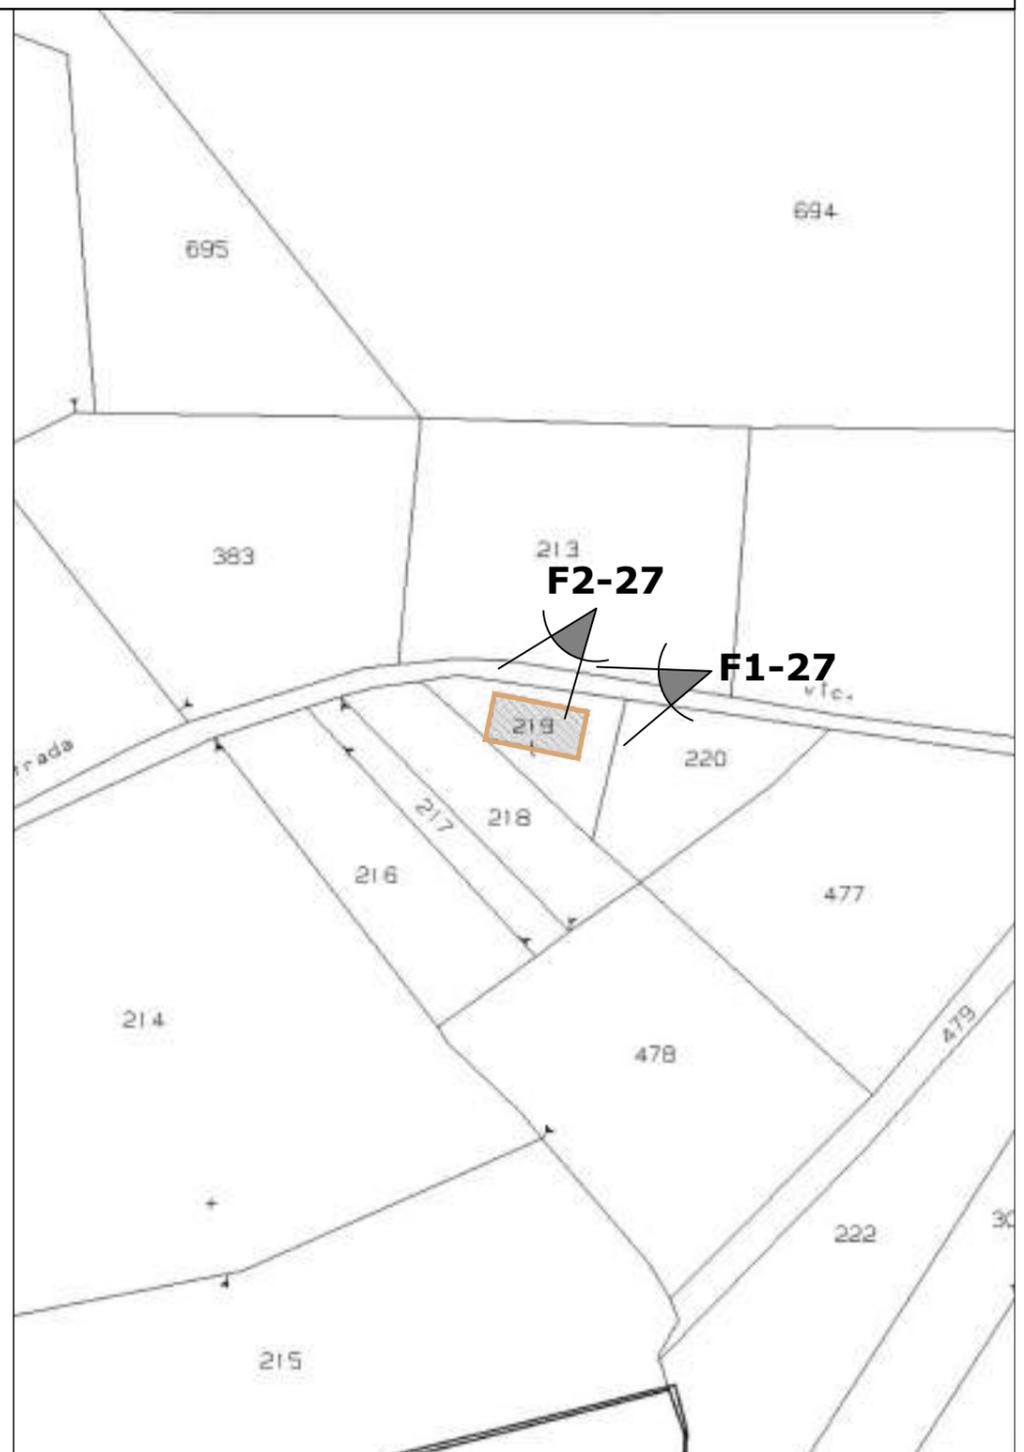

**INDIVIDUAZIONE LAPIDARIO**

STRUTTURA PORTANTE IN C.A. - TAMPONATURA IN LATERIZIO - FINITURA INTONACO

**DEFINIZIONE OPERE PROVVISORIALI**

NON PRESENTI

**USO IMMOBILI PRE-SISMA**

USO RESIDENZIALE

**LIVELLO OPERATIVO (edifici a destinazione prevalente abitativa con struttura in muratura o in c.a. in opera) ORDINANZA n.19 del 07-04-2017 - tabella 5**

L4 - Il Livello Operativo L4 comporta l'esecuzione di interventi di demolizione e ricostruzione o di adeguamento sismico.


TAVOLA	PIANO ATTUATIVO DELOCALIZZAZIONE E RILOCALIZZAZIONE PONZANO - art. 11 comma 1 D.L. 189/2016				
<b>PA 1.6</b>	OGGETTO - Elementi di Analisi - Allegato 1, Ordinanza n.39 del 08.09.2017	LIVELLO	ID_27B	FILE	REVISIONI
	3 - RILIEVO FOTOGRAFICO 4 - INDIVIDUAZIONE LAPIDARIO 5 - DEFINIZIONE OPERE PROVVISORIALI 6 - USO IMMOBILI PRE-SISMA	DOCUMENTAZIONE POST-SISMA	Di Donato Giancarlo	ID_27B	Rev1: 20 settembre 2019
	ARCHITETTO FILIPPO DI GIOVANNI - PIAZZA BRUNO BUOZZI 45 GIULIANOVA - TELEFONO 392.0304798 - 328.5397690 - MAIL: filio.dg@libero.it - PEC: filippo.digiovanni@archiworldpec.it	Fg.51 - Part. 219 - Sub 1	novembre 2019	Rev2: 5 novembre 2019	






COMUNE DI CIVITELLA DEL TRONTO  
DELOCALIZZAZIONE EDIFICI ESISTENTI "ZONA ROSSA" PONZANO

CODICE PROGETTO  
PA3 2019

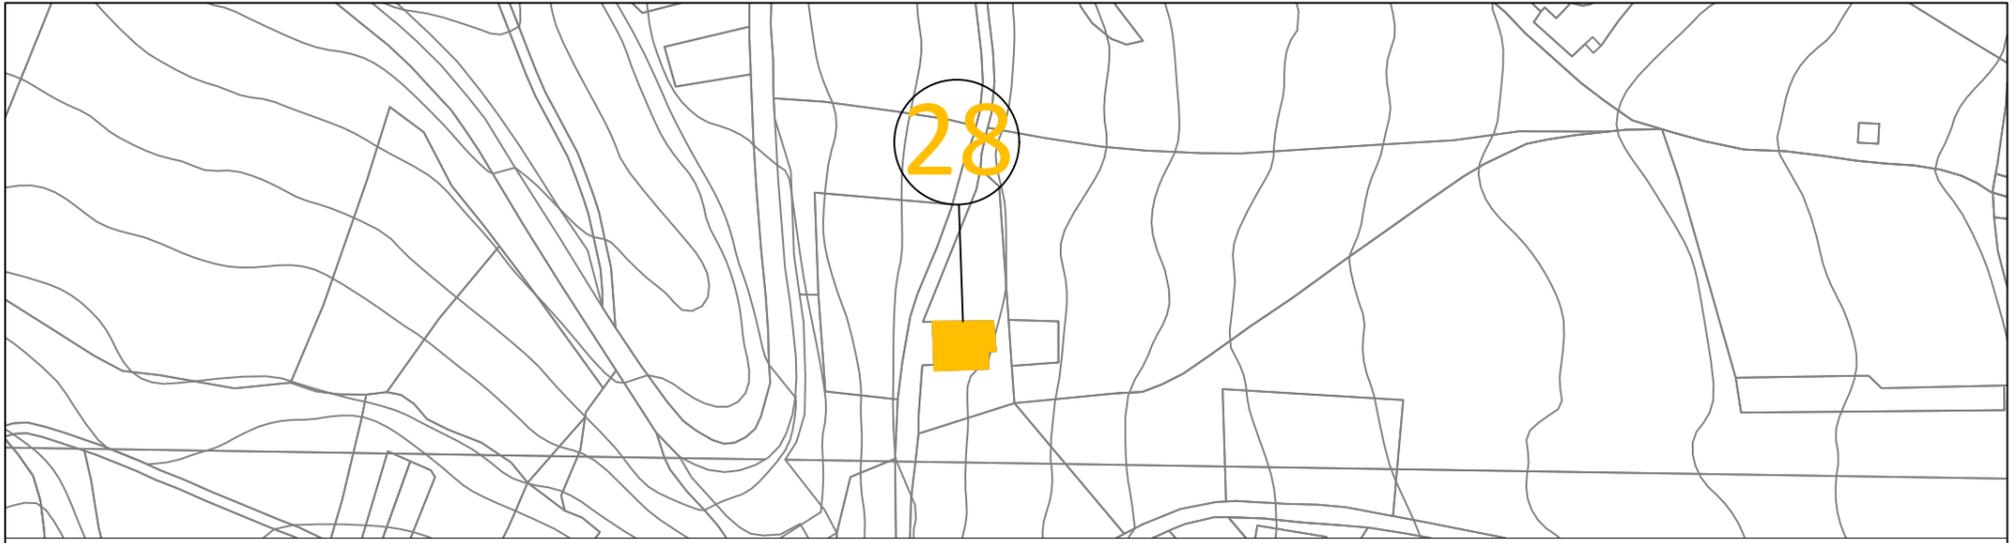


50  
40  
30  
20  
10  
0  
m

PIANTA PIANO S1

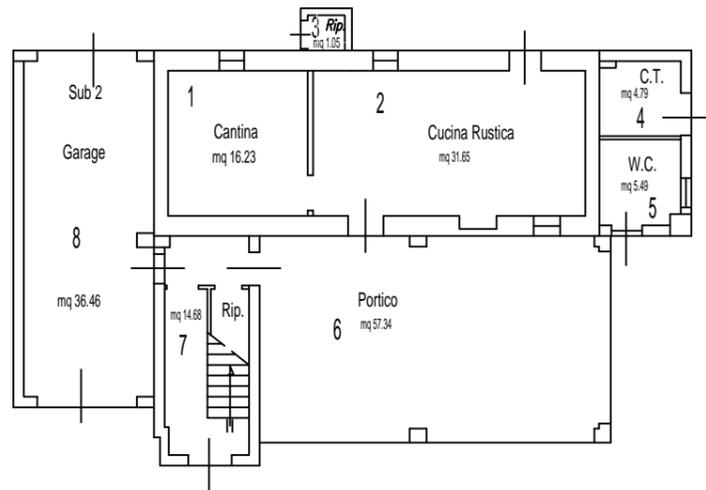

PIANTA PIANO TERRA

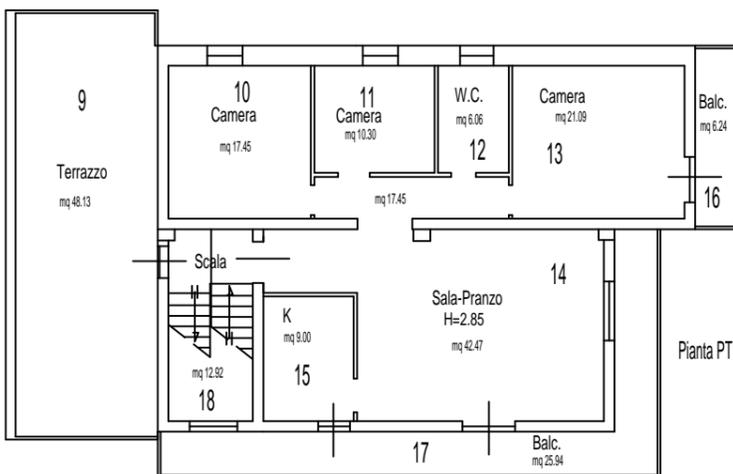

PIANTA PIANO PRIMO-SOTTOTETTO


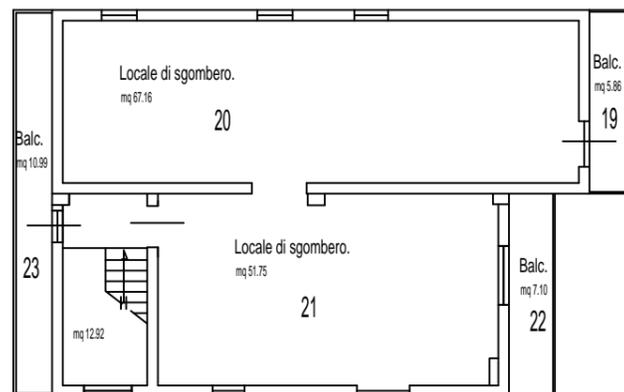


TAVOLA	PIANO ATTUATIVO DELOCALIZZAZIONE E RILOCALIZZAZIONE PONZANO - art. 11 comma 1 D.L. 189/2016			
PA 1.5.1	OGGETTO - Elementi di Analisi - Allegato 1, Ordinanza n.39 del 08.09.2017	LIVELLO	ID_27B	FILE
	2 - MAPPATURA EDIFICI DA DEMOLIRE 3 - PIANTE STATO DI FATTO	STATO DI FATTO ANTE-SISMA	Di Donato Giancarlo Fig.51 - Part. 219 - Sub 1	ID_27B novembre 2019
ARCHITETTO FILIPPO DI GIOVANNI - PIAZZA BRUNO BUOZZI 45 GIULIANOVA - TELEFONO 392.0304798 - 328.5397690 - MAIL: filio.dg@libero.it - PEC: filippo.digiovanni@archiworldpec.it		REVISIONI		
		Rev1: 20 settembre 2019 Rev2: 5 novembre 2019		






PROSPETTO SUD

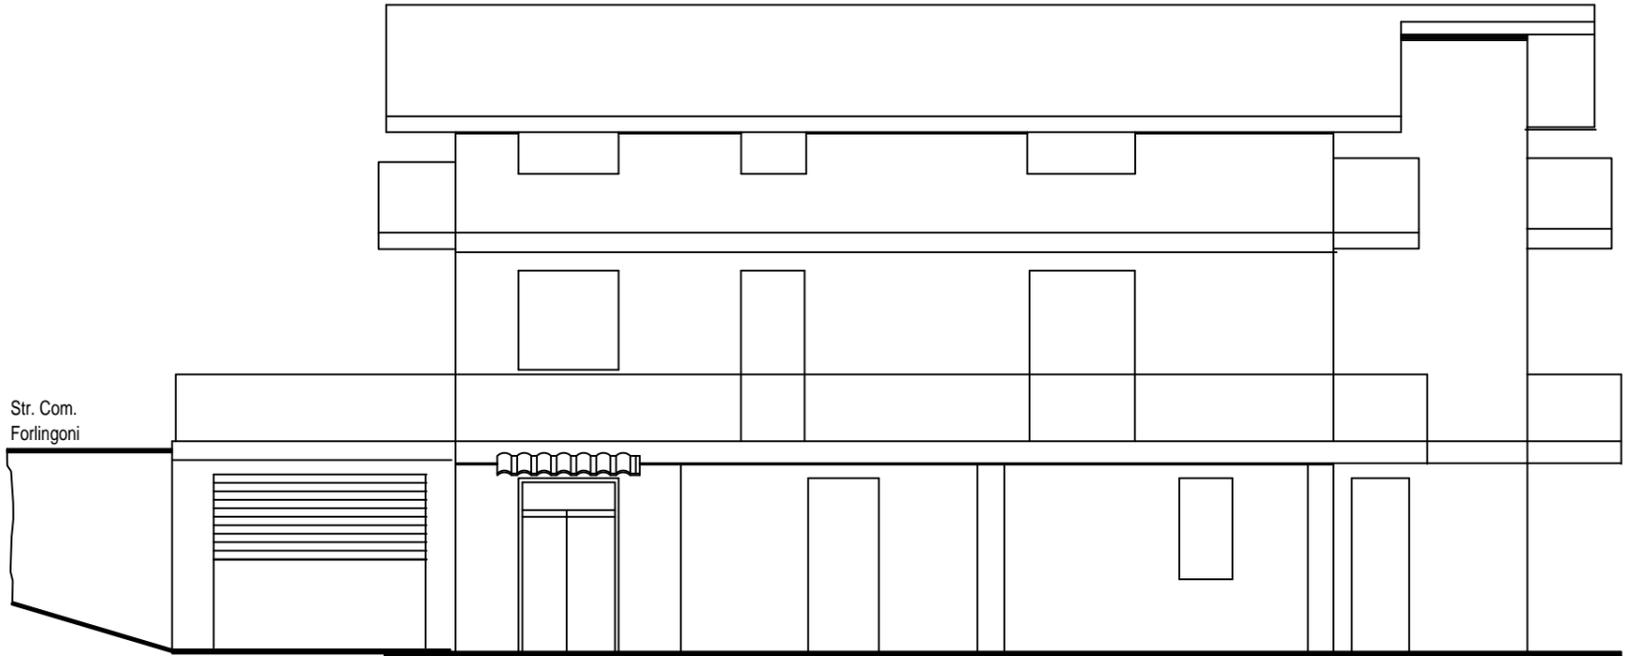

PROSPETTO EST

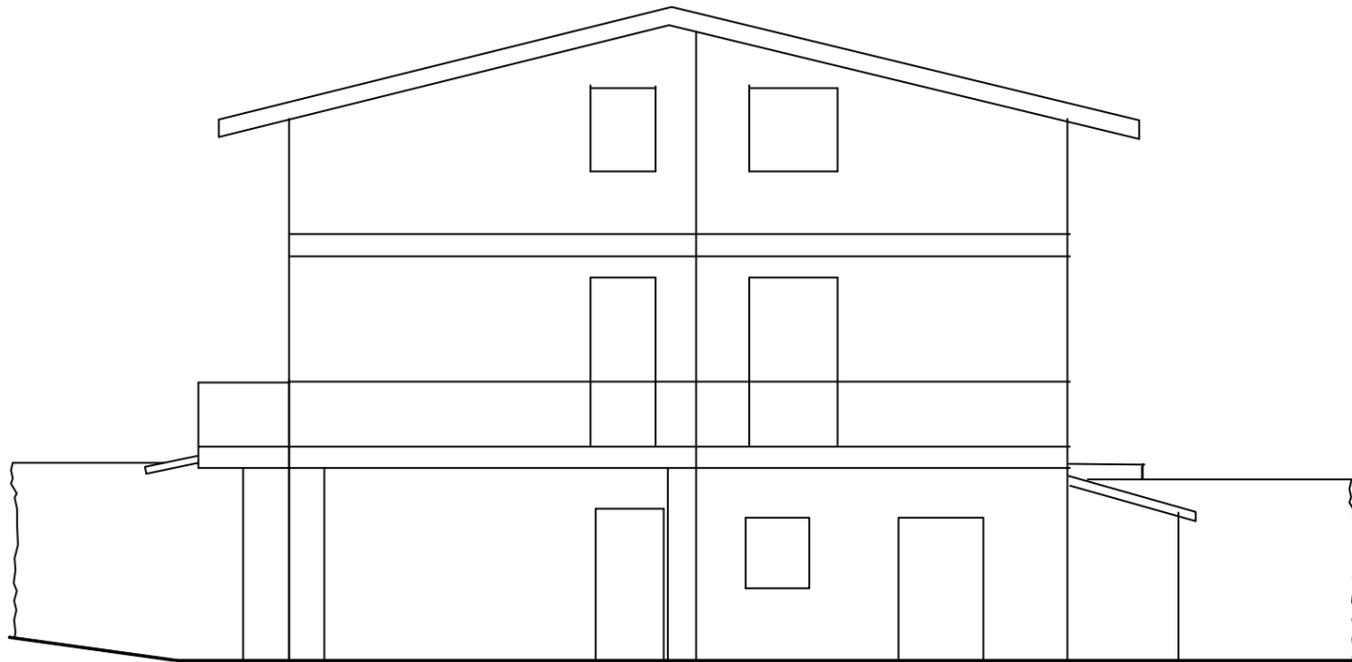

PROSPETTO A-A

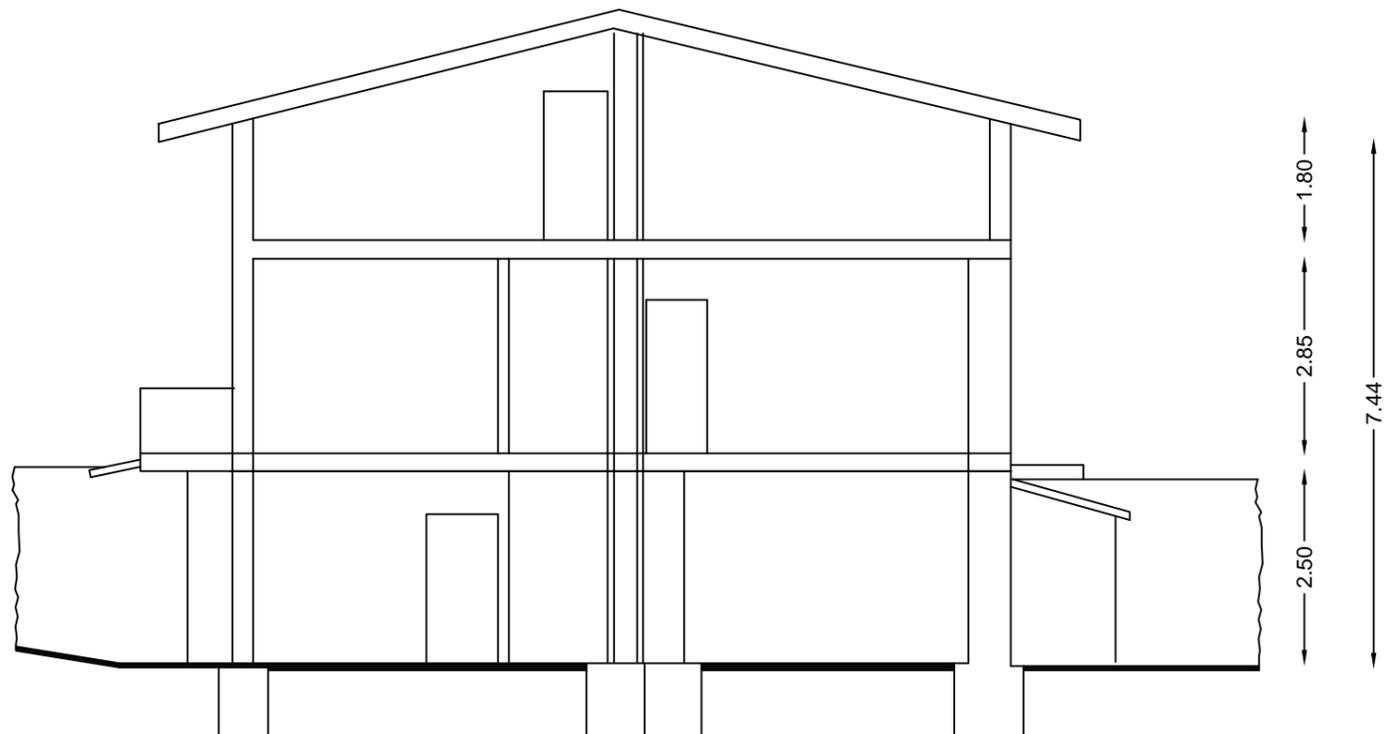



TAVOLA	PIANO ATTUATIVO DELOCALIZZAZIONE E RILOCALIZZAZIONE PONZANO - art. 11 comma 1 D.L. 189/2016			
PA 1.5.2	OGGETTO - Elementi di Analisi - Allegato 1, Ordinanza n.39 del 08.09.2017	LIVELLO	ID_27B	FILE
	3 - PROSPETTI STATO DI FATTO	STATO DI FATTO ANTE-SISMA	Di Donato Giancarlo Fg.51 - Part. 219 - Sub 1	ID_27B novembre 2019

Stamp and signature area. Includes a circular stamp with the text 'Comune di Civitella del Tronto' and 'Sez. Aia Architetto'. A signature is present over the stamp. The name 'Filippo DI GIOVANNI' and the number '366' are also visible.



**COMUNE DI CIVITELLA DEL TRONTO**  
DELOCALIZZAZIONE EDIFICI ESISTENTI "ZONA ROSSA" PONZANO


CODICE PROGETTO  
PA3 2019

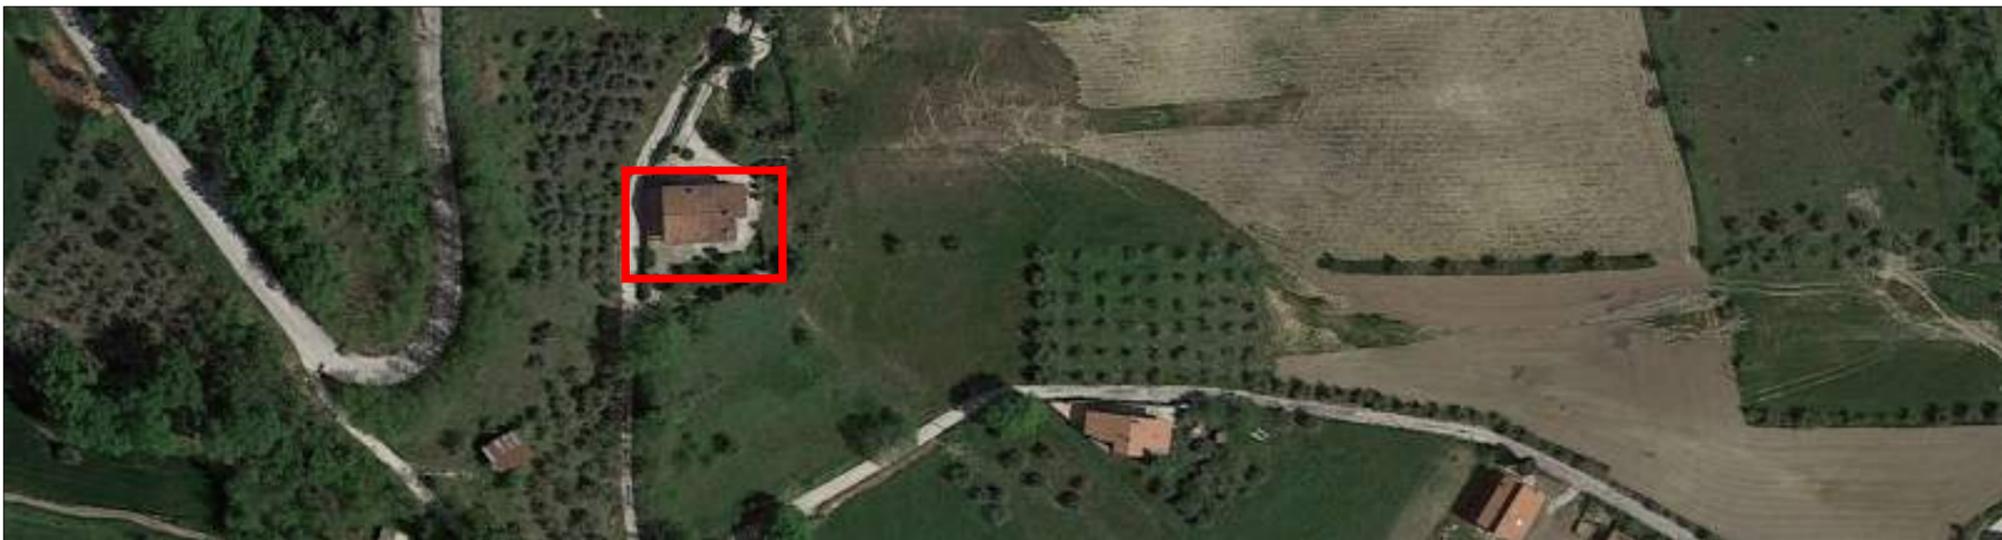

**RILIEVO FOTOGRAFICO POST-SISMA**



**F1-28**

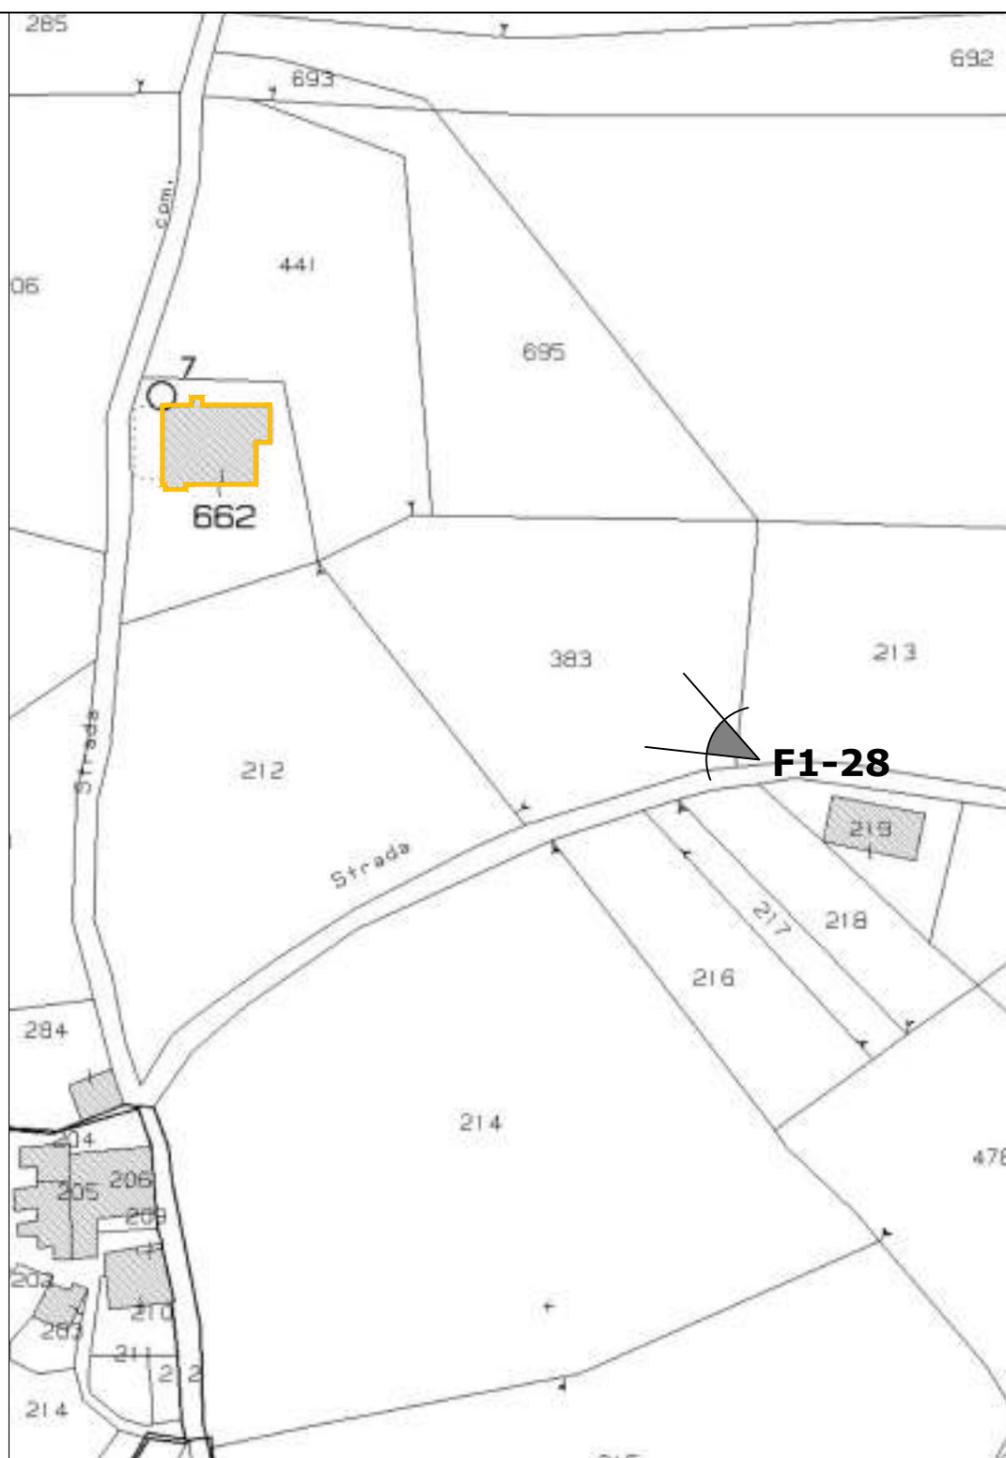

**INDIVIDUAZIONE LAPIDARIO**  
STRUTTURA PORTANTE IN C.A. - TAMPONATURA IN LATERIZIO - FINITURA INTONACO

**DEFINIZIONE OPERE PROVVISORIALI**  
NON PRESENTI

**USO IMMOBILI PRE-SISMA**  
USO RESIDENZIALE

**LIVELLO OPERATIVO (edifici a destinazione prevalente abitativa con struttura in muratura o in c.a. in opera) ORDINANZA n.19 del 07-04-2017 - tabella 5**  
L4 - Il Livello Operativo L4 comporta l'esecuzione di interventi di demolizione e ricostruzione o di adeguamento sismico.

TAVOLA	PIANO ATTUATIVO DELOCALIZZAZIONE E RILOCALIZZAZIONE PONZANO - art. 11 comma 1 D.L. 189/2016				
<b>PA</b> <b>1.6</b>	OGGETTO - Elementi di Analisi - Allegato 1, Ordinanza n.39 del 08.09.2017	LIVELLO	ID_28	FILE	REVISIONI
	3 - RILIEVO FOTOGRAFICO 4 - INDIVIDUAZIONE LAPIDARIO 5 - DEFINIZIONE OPERE PROVVISORIALI 6 - USO IMMOBILI PRE-SISMA	DOCUMENTAZIONE POST-SISMA	Ragni Caterina Fg.51 - Part. 662	ID_28 novembre 2019	Rev1: 20 settembre 2019 Rev2: 5 novembre 2019
	ARCHITETTO FILIPPO DI GIOVANNI - PIAZZA BRUNO BUOZZI 45 GIULIANOVA - TELEFONO 392.0304798 - 328.5397690 - MAIL: filio.dg@libero.it - PEC: filippo.digiovanni@archiworldpec.it				





COMUNE DI CIVITELLA DEL TRONTO  
DELOCALIZZAZIONE EDIFICI ESISTENTI "ZONA ROSSA" PONZANO

CODICE  
PROGETTO  
PA3 2019


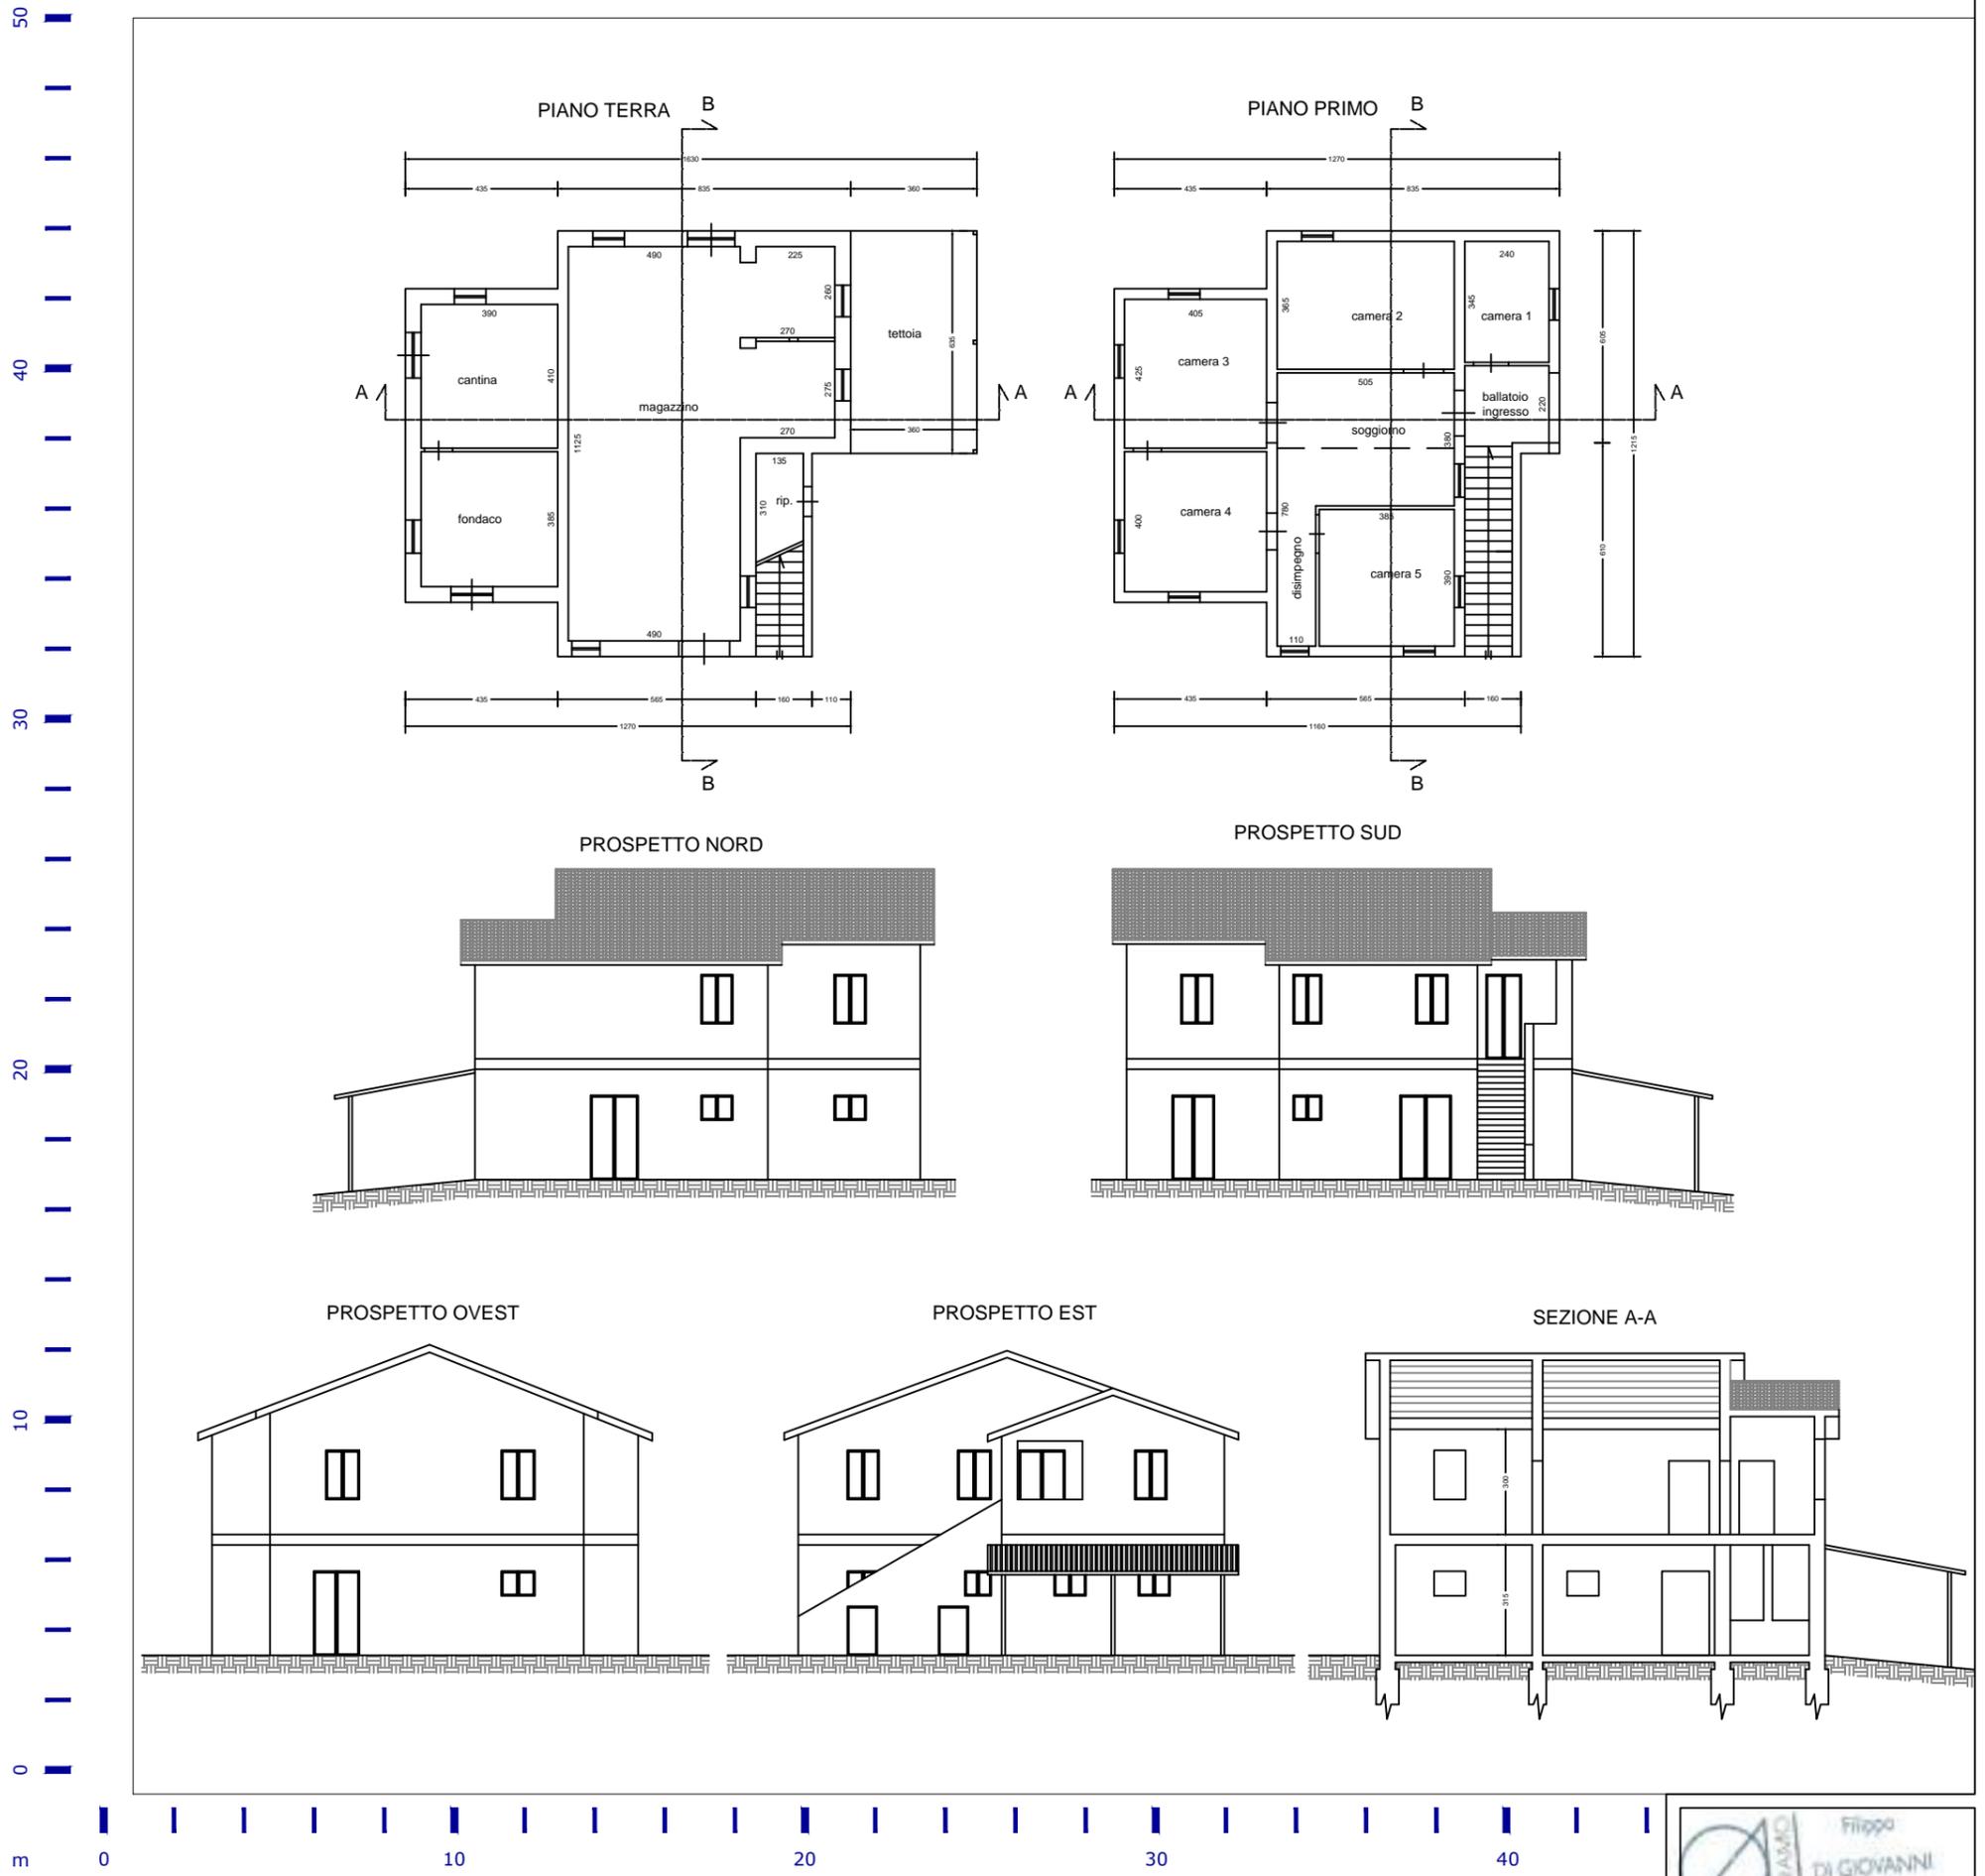


TAVOLA **PIANO ATTUATIVO DELOCALIZZAZIONE E RILOCALIZZAZIONE PONZANO** - art. 11 comma 1 D.L. 189/2016

<b>PA 1.5</b>	OGGETTO - Elementi di Analisi - Allegato 1, Ordinanza n.39 del 08.09.2017	LIVELLO	ID_30	FILE	REVISIONI
	2 - MAPPATURA EDIFICI DA DEMOLIRE	STATO DI FATTO ANTE-SISMA	Azienda agricola "Il Gocio"	ID_30	Rev1: 20 settembre 2019
	3 - PIANTE E PROSPETTI STATO DI FATTO		Fg.52 - Part. 193	novembre 2019	Rev2: 5 novembre 2019

ARCHITETTO FILIPPO DI GIOVANNI - PIAZZA BRUNO BUOZZI 45 GIULIANOVA - TELEFONO 392.0304798 - 328.5397690 - MAIL: filio.dg@libero.it - PEC: filippo.digiovanni@archiworldpec.it

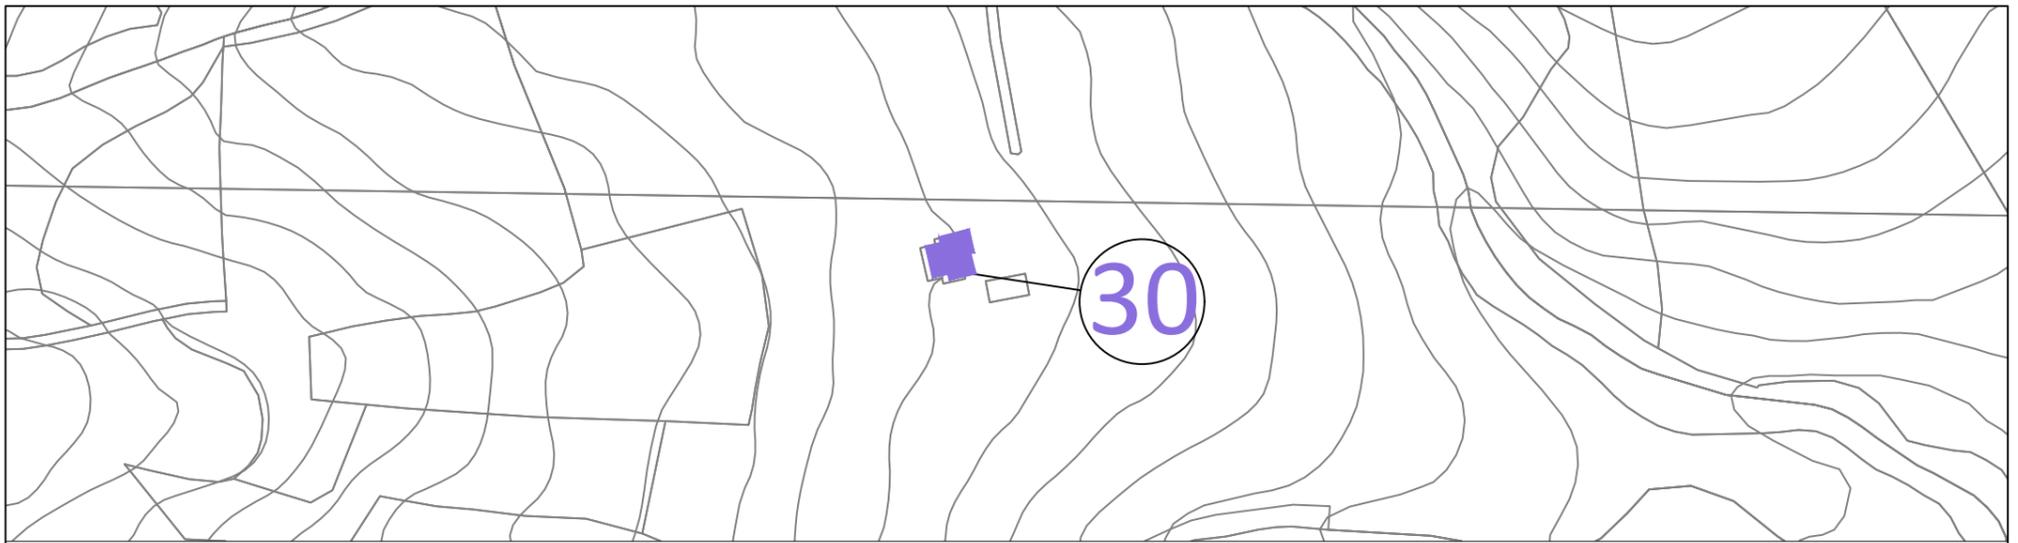