Arch. Di Giovanni Filippo - PIANO ATTUATIVO DELOCALIZZAZIONE E RILOCALIZZAZIONE PONZANO - art.11 comma 1 D.L. 189/2016

COMUNE DI CIVITELLA DEL TRONTO

DELOCALIZZAZIONE EDIFICI ESISTENTI

"ZONA ROSSA" PONZANO

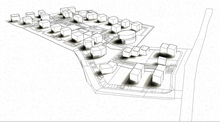

Progettista :

Arch. Di Giovanni Filippo

Annotazioni :

Oggetto :

Elementi di Progetto

Allegato 1, Ordinanza n.39 del 08.09.2017

Elaborati :

- EP-2.1 Sistema Territoriale Infrastrutturale
- EP-2.2 Sistema Territoriale Ambientale
- EP-2.3 Inquadramento nel PRP - Trasposizione
- EP-2.4 Inquadramento nel PTP - Trasposizione Tav.A
- EP-2.5 Inquadramento nel PTP - Trasposizione Tav.B1 - Tav.B2
- EP-2.6 Trasposizione PAI
- EP-2.7 Trasposizione PSDA
- EP-2.8 Caratteri del Territorio
- EP-2.9 Uso del Suolo
- EP-2.10 Zonizzazione PRG Vigente - PRG Variato
- EP-2.11 Zonizzazione Attuativa e Suddivisione in Lotti
- EP-2.12 Planimetria Generale
- EP-2.13 Assetto Plano-Volumetrico - Definizione dei Prospetti dei Fronti Edilizi
- EP-2.14 Opere di Urbanizzazione Primaria e Secondaria
  - EP-2.14.1 Pubblica Illuminazione - Impianto Elettrico - Telefonia e Dati
  - EP-2.14.2 Impianto Idrico - Impianto Rete Gas Metano
  - EP-2.14.3 Rete Acque Bianche
  - EP-2.14.4 Rete Acque Nere
  - EP-2.14.5 Strade e Marciapiedi - Verde Pubblico Attrezzato
- EP-2.15 Perimetrazione e Definizione Progetti di Intervento
- EP-2.16 Modalità Attuative - Proprietà Pubbliche e Private - Unità minime di intervento
- EP-2.17 Tempi e Fasi con Perimetrazione Cantieri - Priorita' Intervento - Unita' Edilizie e Spazi Aperti
- EP-2.18 Edifici con Funzioni Rilevanti - Percorsi e Spazi Strategici
- EP-2.19 Disposizioni Normative di Attuazione
- EP-2.20 Prima Valutazione dei Costi
- EP-2.21 Cronoprogramma
- EP-2.22 Dimensionamento e calcolo dello Standard

Livello Progettuale :

Piano Attuativo

Tavola :	Scala :	Data :
EP-2.17	varie	Novembre 2019

PLANIMETRIA - OPERE DI SCAVO E RINTERRO — SCALA 1:500

PLANIMETRIA - PRIORITA' D'INTERVENTO — SCALA 1:500

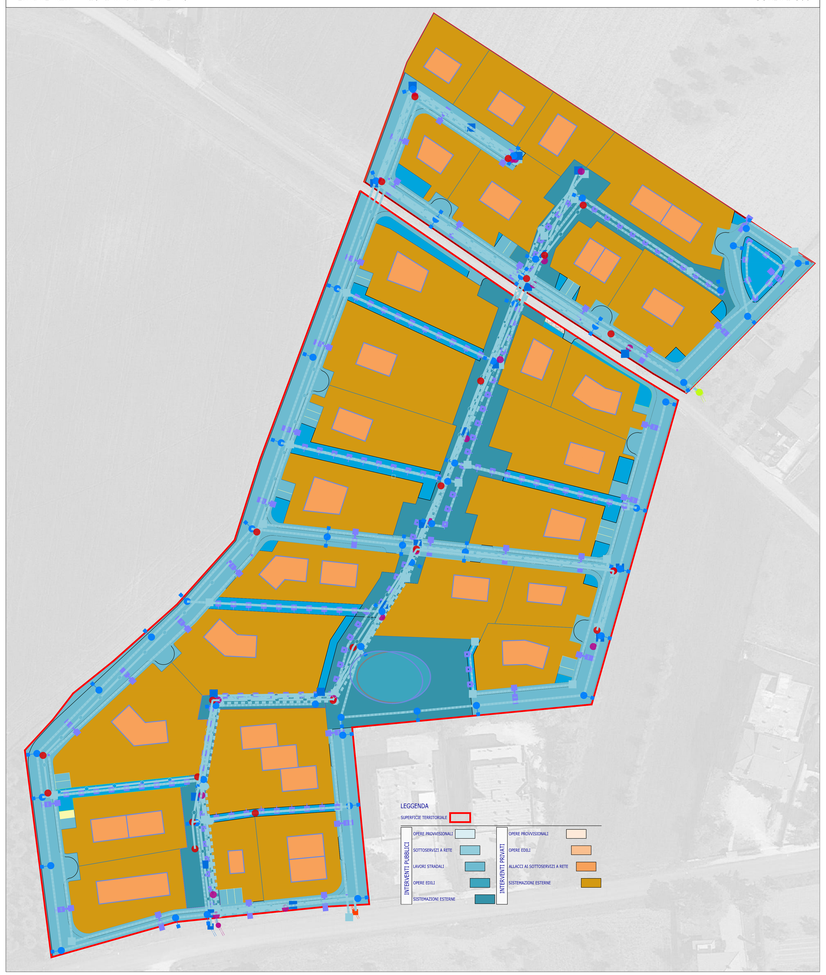

UNITA' EDILIZIE - SPAZI APERTI

PERIMETRAZIONE CANTIERI

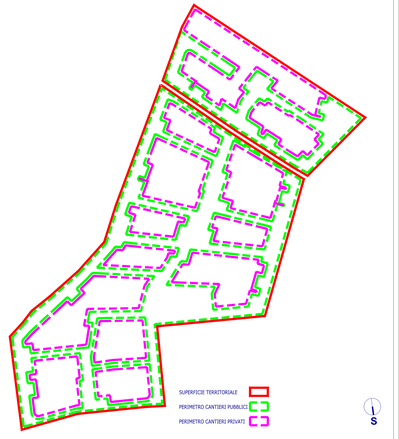

TEMPI E FASI

CRONOPROGRAMMA ECONOMICO

PROPRIETA'	SUPER CATEGORIE	ANNUALITA' N°1 — MESI / LAVORI	PRIMO	SECONDO	TERZO	QUARTO	QUINTO	SESTO	SETTIMO	OTTAVO	NONO	DECIMO	UNDICESIMO	DODICESIMO
PUBBLICO	OPERE PROVVISIONALI	OPERE PER IMPIANTO FISSO CANTIERE	10.000,00											
		PONTEGGI												
		RESTRIZIONE AREE DI CANTIERE												
	SCAVI, RINTERRI, RIMOZIONI, DEMOLIZIONI	DEMOLIZIONI E RIMOZIONI		20.000,00										
		SCAVI			2.000,00	2.000,00	2.000,00	2.000,00						
		OPERE DI CONTENIMENTO TERRA							10.000,00	10.000,00	10.000,00	10.000,00		
		RINTERRI						10.000,00	10.000,00	10.000,00	10.000,00			
	SOTTOSERVIZI A RETE	PUBBLICA ILLUMINAZIONE - DORSALI ELETTRICHE												
		TELEFONIA E DATI												
		RETE IDRICA								10.000,00	10.000,00	10.000,00		
		RETE GAS METANO									10.000,00	10.000,00	10.000,00	
		RETE ACQUE BIANCHE											10.000,00	10.000,00
		RETE ACQUE NERE									10.000,00	10.000,00	10.000,00	
	LAVORI STRADALI	OPERE DI FONDAZIONE STRADALE - PAVIMENTAZIONE STRADALE												
		MARCIAPIEDI												
		SEGNALETICA STRADALE												
	OPERE EDILI	OPERE STRUTTURALI												
		ORTAGLIO												
		COMPLETAMENTO ATTREZZATURA PUBBLICA (PANCHINE/CESTINI/GIOCHI/ATTREZZATURE SPORTIVE/ARREDI/ALBERI/ARBUSTI/PIANTE)												
	SISTEMAZIONI ESTERNE	VERDE PUBBLICO ATTREZZATO												
		OPERE DI ARREDO URBANO												
PRIVATO	OPERE PROVVISIONALI	OPERE PER IMPIANTO FISSO CANTIERE												
		PONTEGGI												
	SCAVI, RINTERRI, RIMOZIONI, DEMOLIZIONI	DEMOLIZIONI E RIMOZIONI	10.000,00	10.000,00	10.000,00	10.000,00	10.000,00							
		SCAVI			10.000,00	10.000,00	10.000,00	10.000,00						
		RINTERRI				10.000,00	10.000,00	10.000,00	10.000,00					
	ALLACCI AI SOTTOSERVIZI A RETE	ALLACCIO DORSALE ELETTRICA												
		ALLACCIO RETE TELEFONIA E DATI												
		ALLACCIO RETE IDRICA												
		ALLACCIO RETE GAS METANO												
		ALLACCIO RETE ACQUE BIANCHE												
		ALLACCIO RETE ACQUE NERE												
	OPERE EDILI	RECINZIONI												
		OPERE STRUTTURALI												
		INTONACI												
		COMPLETAMENTO OPERE PRIVATE (PAVIMENTI/INFISSI/SERRAMENTI/PORTE/PORTONCINI/ARREDI/ALBERI/ARBUSTI/PIANTE)												
	SISTEMAZIONI ESTERNE													
	TOTALE MESE		€ 209.556,11	€ 242.108,35	€ 128.316,69	€ 8.856,00	€ 10.600,00	€ 11.000,00	€ 20.000,47	€ 34.001,00	€ 34.022,57	€ 27.000,00	€ 32.226,68	€ 10.623,79
	PARZIALE		1,91%	2,21%	1,17%	0,08%	0,10%	0,10%	0,18%	0,31%	0,31%	0,24%	0,29%	0,10%
	PROGRESSIVO		1,91%	3,83%	4,94%	4,99%	5,09%	5,19%	5,36%	5,66%	5,97%	6,21%	6,50%	6,59%

PROPRIETA'	SUPER CATEGORIE	ANNUALITA' N°2 — MESI / LAVORI	PRIMO	SECONDO	TERZO	QUARTO	QUINTO	SESTO	SETTIMO	OTTAVO	NONO	DECIMO	UNDICESIMO	DODICESIMO
PUBBLICO	OPERE PROVVISIONALI	OPERE PER IMPIANTO FISSO CANTIERE												
		PONTEGGI			10.000,00	10.000,00								
	SCAVI, RINTERRI, RIMOZIONI, DEMOLIZIONI	DEMOLIZIONI E RIMOZIONI												
		SCAVI												
		OPERE DI CONTENIMENTO TERRA												
		RINTERRI												
	SOTTOSERVIZI A RETE	PUBBLICA ILLUMINAZIONE - DORSALI ELETTRICHE	10.000,00	10.000,00	10.000,00									
		TELEFONIA E DATI			10.000,00	10.000,00	10.000,00							
		RETE IDRICA						10.000,00						
		RETE GAS METANO						10.000,00						
		RETE ACQUE BIANCHE							10.000,00					
		RETE ACQUE NERE						10.000,00						
	LAVORI STRADALI	OPERE DI FONDAZIONE STRADALE - PAVIMENTAZIONE STRADALE									10.000,00	10.000,00	10.000,00	
		MARCIAPIEDI			10.000,00	10.000,00	10.000,00				10.000,00			
		SEGNALETICA STRADALE												
	OPERE EDILI	OPERE STRUTTURALI					10.000,00	10.000,00	10.000,00	10.000,00				
		ORTAGLIO												
		COMPLETAMENTO ATTREZZATURA PUBBLICA (PANCHINE/CESTINI/GIOCHI/ATTREZZATURE SPORTIVE/ARREDI/ALBERI/ARBUSTI/PIANTE)						10.000,00	10.000,00			10.000,00	10.000,00	10.000,00
	SISTEMAZIONI ESTERNE	VERDE PUBBLICO ATTREZZATO										10.000,00	10.000,00	10.000,00
		OPERE DI ARREDO URBANO											10.000,00	10.000,00
PRIVATO	OPERE PROVVISIONALI	OPERE PER IMPIANTO FISSO CANTIERE												
		PONTEGGI												
	SCAVI, RINTERRI, RIMOZIONI, DEMOLIZIONI	DEMOLIZIONI E RIMOZIONI												
		SCAVI												
		RINTERRI												
	ALLACCI AI SOTTOSERVIZI A RETE	ALLACCIO DORSALE ELETTRICA												
		ALLACCIO RETE TELEFONIA E DATI												
		ALLACCIO RETE IDRICA												
		ALLACCIO RETE GAS METANO												
		ALLACCIO RETE ACQUE BIANCHE												
		ALLACCIO RETE ACQUE NERE												
	OPERE EDILI	RECINZIONI												
		OPERE STRUTTURALI												
		INTONACI												
		COMPLETAMENTO OPERE PRIVATE (PAVIMENTI/INFISSI/SERRAMENTI/PORTE/PORTONCINI/ARREDI/ALBERI/ARBUSTI/PIANTE)												
	SISTEMAZIONI ESTERNE													
	TOTALE MESE		€ 20.000,00	€ 20.000,00	€ 40.000,00	€ 40.000,00	€ 40.000,00	€ 40.000,00	€ 40.000,00	€ 40.000,00	€ 40.000,00	€ 40.000,00	€ 40.000,00	€ 40.000,00
	PARZIALE		0,09%	0,09%	0,18%	0,18%	0,18%	0,18%	0,18%	0,18%	0,18%	0,18%	0,18%	0,18%
	PROGRESSIVO		6,68%	6,77%	6,96%	7,14%	7,32%	7,50%	7,68%	7,86%	8,04%	8,22%	8,40%	8,58%

PROPRIETA'	SUPER CATEGORIE	ANNUALITA' N°3 — MESI / LAVORI	PRIMO	SECONDO	TERZO	QUARTO	QUINTO	SESTO	SETTIMO	OTTAVO	NONO	DECIMO	UNDICESIMO	DODICESIMO
PUBBLICO	OPERE PROVVISIONALI	OPERE PER IMPIANTO FISSO CANTIERE												
		PONTEGGI			10.000,00	10.000,00								
	SCAVI, RINTERRI, RIMOZIONI, DEMOLIZIONI	DEMOLIZIONI E RIMOZIONI												
		SCAVI												
		OPERE DI CONTENIMENTO TERRA												
		RINTERRI												
	SOTTOSERVIZI A RETE	PUBBLICA ILLUMINAZIONE - DORSALI ELETTRICHE												
		TELEFONIA E DATI												
		RETE IDRICA												
		RETE GAS METANO												
		RETE ACQUE BIANCHE												
		RETE ACQUE NERE												
	LAVORI STRADALI	OPERE DI FONDAZIONE STRADALE - PAVIMENTAZIONE STRADALE												
		MARCIAPIEDI												
		SEGNALETICA STRADALE												
	OPERE EDILI	OPERE STRUTTURALI												
		ORTAGLIO												
		COMPLETAMENTO ATTREZZATURA PUBBLICA (PANCHINE/CESTINI/GIOCHI/ATTREZZATURE SPORTIVE/ARREDI/ALBERI/ARBUSTI/PIANTE)												
	SISTEMAZIONI ESTERNE	VERDE PUBBLICO ATTREZZATO												
		OPERE DI ARREDO URBANO												
PRIVATO	OPERE PROVVISIONALI	OPERE PER IMPIANTO FISSO CANTIERE												
		PONTEGGI												
	SCAVI, RINTERRI, RIMOZIONI, DEMOLIZIONI	DEMOLIZIONI E RIMOZIONI												
		SCAVI												
		RINTERRI												
	ALLACCI AI SOTTOSERVIZI A RETE	ALLACCIO DORSALE ELETTRICA												
		ALLACCIO RETE TELEFONIA E DATI												
		ALLACCIO RETE IDRICA												
		ALLACCIO RETE GAS METANO												
		ALLACCIO RETE ACQUE BIANCHE												
		ALLACCIO RETE ACQUE NERE												
	OPERE EDILI	RECINZIONI												
		OPERE STRUTTURALI												
		INTONACI												
		COMPLETAMENTO OPERE PRIVATE (PAVIMENTI/INFISSI/SERRAMENTI/PORTE/PORTONCINI/ARREDI/ALBERI/ARBUSTI/PIANTE)												
	SISTEMAZIONI ESTERNE													
	TOTALE MESE		€ 40.000,00	€ 40.000,00	€ 40.000,00	€ 40.000,00	€ 40.000,00	€ 40.000,00	€ 40.000,00	€ 40.000,00	€ 40.000,00	€ 40.000,00	€ 40.000,00	€ 40.000,00
	PARZIALE		0,18%	0,18%	0,18%	0,18%	0,18%	0,18%	0,18%	0,18%	0,18%	0,18%	0,18%	0,18%
	PROGRESSIVO		8,76%	8,94%	9,12%	9,30%	9,48%	9,66%	9,84%	10,02%	10,20%	10,38%	10,56%	10,74%

PROPRIETA'	SUPER CATEGORIE	ANNUALITA' N°4 — MESI / LAVORI	PRIMO	SECONDO	TERZO	QUARTO	QUINTO	SESTO	SETTIMO	OTTAVO	NONO	DECIMO	UNDICESIMO	DODICESIMO
PUBBLICO	OPERE PROVVISIONALI	OPERE PER IMPIANTO FISSO CANTIERE												
		PONTEGGI												
	SCAVI, RINTERRI, RIMOZIONI, DEMOLIZIONI	DEMOLIZIONI E RIMOZIONI												
		SCAVI												
		OPERE DI CONTENIMENTO TERRA												
		RINTERRI												
	SOTTOSERVIZI A RETE	PUBBLICA ILLUMINAZIONE - DORSALI ELETTRICHE												
		TELEFONIA E DATI												
		RETE IDRICA												
		RETE GAS METANO												
		RETE ACQUE BIANCHE												
		RETE ACQUE NERE												
	LAVORI STRADALI	OPERE DI FONDAZIONE STRADALE - PAVIMENTAZIONE STRADALE												
		MARCIAPIEDI												
		SEGNALETICA STRADALE												
	OPERE EDILI	OPERE STRUTTURALI												
		ORTAGLIO												
		COMPLETAMENTO ATTREZZATURA PUBBLICA (PANCHINE/CESTINI/GIOCHI/ATTREZZATURE SPORTIVE/ARREDI/ALBERI/ARBUSTI/PIANTE)												
	SISTEMAZIONI ESTERNE	VERDE PUBBLICO ATTREZZATO												
		OPERE DI ARREDO URBANO												
PRIVATO	OPERE PROVVISIONALI	OPERE PER IMPIANTO FISSO CANTIERE												
		PONTEGGI												
	SCAVI, RINTERRI, RIMOZIONI, DEMOLIZIONI	DEMOLIZIONI E RIMOZIONI												
		SCAVI												
		RINTERRI												
	ALLACCI AI SOTTOSERVIZI A RETE	ALLACCIO DORSALE ELETTRICA												
		ALLACCIO RETE TELEFONIA E DATI												
		ALLACCIO RETE IDRICA												
		ALLACCIO RETE GAS METANO												
		ALLACCIO RETE ACQUE BIANCHE												
		ALLACCIO RETE ACQUE NERE												
	OPERE EDILI	RECINZIONI												
		OPERE STRUTTURALI												
		INTONACI												
		COMPLETAMENTO OPERE PRIVATE (PAVIMENTI/INFISSI/SERRAMENTI/PORTE/PORTONCINI/ARREDI/ALBERI/ARBUSTI/PIANTE)												
	SISTEMAZIONI ESTERNE													
	TOTALE MESE		€ 40.000,00	€ 40.000,00	€ 40.000,00	€ 40.000,00	€ 40.000,00	€ 40.000,00	€ 40.000,00	€ 40.000,00	€ 40.000,00	€ 40.000,00	€ 40.000,00	€ 40.000,00
	PARZIALE		0,18%	0,18%	0,18%	0,18%	0,18%	0,18%	0,18%	0,18%	0,18%	0,18%	0,18%	0,18%
	PROGRESSIVO		10,92%	11,10%	11,28%	11,46%	11,64%	11,82%	12,00%	12,18%	12,36%	12,54%	12,72%	12,90%

PROPRIETA'	SUPER CATEGORIE	ANNUALITA' N°5 — MESI / LAVORI	PRIMO	SECONDO	TERZO	QUARTO	QUINTO	SESTO	SETTIMO	OTTAVO	NONO	DECIMO	UNDICESIMO	DODICESIMO
PUBBLICO	OPERE PROVVISIONALI	OPERE PER IMPIANTO FISSO CANTIERE												
		PONTEGGI												
	SCAVI, RINTERRI, RIMOZIONI, DEMOLIZIONI	DEMOLIZIONI E RIMOZIONI												
		SCAVI												
		OPERE DI CONTENIMENTO TERRA												
		RINTERRI												
	SOTTOSERVIZI A RETE	PUBBLICA ILLUMINAZIONE - DORSALI ELETTRICHE												
		TELEFONIA E DATI												
		RETE IDRICA												
		RETE GAS METANO												
		RETE ACQUE BIANCHE												
		RETE ACQUE NERE												
	LAVORI STRADALI	OPERE DI FONDAZIONE STRADALE - PAVIMENTAZIONE STRADALE												
		MARCIAPIEDI												
		SEGNALETICA STRADALE												
	OPERE EDILI	OPERE STRUTTURALI												
		ORTAGLIO												
		COMPLETAMENTO ATTREZZATURA PUBBLICA (PANCHINE/CESTINI/GIOCHI/ATTREZZATURE SPORTIVE/ARREDI/ALBERI/ARBUSTI/PIANTE)												
	SISTEMAZIONI ESTERNE	VERDE PUBBLICO ATTREZZATO												
		OPERE DI ARREDO URBANO												
PRIVATO	OPERE PROVVISIONALI	OPERE PER IMPIANTO FISSO CANTIERE												
		PONTEGGI												
	SCAVI, RINTERRI, RIMOZIONI, DEMOLIZIONI	DEMOLIZIONI E RIMOZIONI												
		SCAVI												
		RINTERRI												
	ALLACCI AI SOTTOSERVIZI A RETE	ALLACCIO DORSALE ELETTRICA												
		ALLACCIO RETE TELEFONIA E DATI												
		ALLACCIO RETE IDRICA												
		ALLACCIO RETE GAS METANO												
		ALLACCIO RETE ACQUE BIANCHE												
		ALLACCIO RETE ACQUE NERE												
	OPERE EDILI	RECINZIONI												
		OPERE STRUTTURALI												
		INTONACI												
		COMPLETAMENTO OPERE PRIVATE (PAVIMENTI/INFISSI/SERRAMENTI/PORTE/PORTONCINI/ARREDI/ALBERI/ARBUSTI/PIANTE)												
	SISTEMAZIONI ESTERNE													
	TOTALE MESE		€ 40.000,00	€ 40.000,00	€ 40.000,00	€ 40.000,00	€ 40.000,00	€ 40.000,00	€ 40.000,00	€ 40.000,00	€ 40.000,00	€ 40.000,00	€ 40.000,00	€ 40.000,00
	PARZIALE		0,18%	0,18%	0,18%	0,18%	0,18%	0,18%	0,18%	0,18%	0,18%	0,18%	0,18%	0,18%
	PROGRESSIVO		13,08%	13,26%	13,44%	13,62%	13,80%	13,98%	14,16%	14,34%	14,52%	14,70%	14,88%	15,06%

PROPRIETA'	SUPER CATEGORIE	ANNUALITA' N°6 — MESI / LAVORI	PRIMO	SECONDO	TERZO	QUARTO	QUINTO	SESTO	SETTIMO	OTTAVO	NONO	DECIMO	UNDICESIMO	DODICESIMO
PUBBLICO	OPERE PROVVISIONALI	OPERE PER IMPIANTO FISSO CANTIERE												
		PONTEGGI												
	SCAVI, RINTERRI, RIMOZIONI, DEMOLIZIONI	DEMOLIZIONI E RIMOZIONI												
		SCAVI												
		OPERE DI CONTENIMENTO TERRA												
		RINTERRI												
	SOTTOSERVIZI A RETE	PUBBLICA ILLUMINAZIONE - DORSALI ELETTRICHE												
		TELEFONIA E DATI												
		RETE IDRICA												
		RETE GAS METANO												
		RETE ACQUE BIANCHE												
		RETE ACQUE NERE												
	LAVORI STRADALI	OPERE DI FONDAZIONE STRADALE - PAVIMENTAZIONE STRADALE												
		MARCIAPIEDI												
		SEGNALETICA STRADALE												
	OPERE EDILI	OPERE STRUTTURALI												
		ORTAGLIO												
		COMPLETAMENTO ATTREZZATURA PUBBLICA (PANCHINE/CESTINI/GIOCHI/ATTREZZATURE SPORTIVE/ARREDI/ALBERI/ARBUSTI/PIANTE)												
	SISTEMAZIONI ESTERNE	VERDE PUBBLICO ATTREZZATO												
		OPERE DI ARREDO URBANO												
PRIVATO	OPERE PROVVISIONALI	OPERE PER IMPIANTO FISSO CANTIERE												
		PONTEGGI												
	SCAVI, RINTERRI, RIMOZIONI, DEMOLIZIONI	DEMOLIZIONI E RIMOZIONI												
		SCAVI												
		RINTERRI												
	ALLACCI AI SOTTOSERVIZI A RETE	ALLACCIO DORSALE ELETTRICA												
		ALLACCIO RETE TELEFONIA E DATI												
		ALLACCIO RETE IDRICA												
		ALLACCIO RETE GAS METANO												
		ALLACCIO RETE ACQUE BIANCHE												
		ALLACCIO RETE ACQUE NERE												
	OPERE EDILI	RECINZIONI												
		OPERE STRUTTURALI												
		INTONACI												
		COMPLETAMENTO OPERE PRIVATE (PAVIMENTI/INFISSI/SERRAMENTI/PORTE/PORTONCINI/ARREDI/ALBERI/ARBUSTI/PIANTE)												
	SISTEMAZIONI ESTERNE													
	TOTALE MESE		€ 40.000,00	€ 40.000,00	€ 40.000,00	€ 40.000,00	€ 40.000,00	€ 40.000,00	€ 40.000,00	€ 40.000,00	€ 40.000,00	€ 40.000,00	€ 40.000,00	€ 40.000,00
	PARZIALE		0,18%	0,18%	0,18%	0,18%	0,18%	0,18%	0,18%	0,18%	0,18%	0,18%	0,18%	0,18%
	PROGRESSIVO		15,24%	15,42%	15,60%	15,78%	15,96%	16,14%	16,32%	16,50%	16,68%	16,86%	17,04%	17,22%

PROPRIETA'	SUPER CATEGORIE	ANNUALITA' N°7 — MESI / LAVORI	PRIMO	SECONDO	TERZO	QUARTO	QUINTO	SESTO	SETTIMO	OTTAVO	NONO	DECIMO	UNDICESIMO	DODICESIMO	IMPORTO TOTALE LAVORAZIONE	%
PUBBLICO	OPERE PROVVISIONALI	OPERE PER IMPIANTO FISSO CANTIERE													€ 40.000,00	0,3%
		PONTEGGI													€ 60.000,00	0,5%
	SCAVI, RINTERRI, RIMOZIONI, DEMOLIZIONI	RESTRIZIONE AREE DI CANTIERE													€ 8.000,00	0,1%
		DEMOLIZIONI E RIMOZIONI													€ 18.000,00	0,0%
		SCAVI													€ 7.600,00	0,1%
		OPERE DI CONTENIMENTO TERRA													€ 20.000,00	0,2%
		RINTERRI													€ 8.000,00	0,1%
	SOTTOSERVIZI A RETE	PUBBLICA ILLUMINAZIONE - DORSALI ELETTRICHE													€ 61.747,47	0,7%
		TELEFONIA E DATI													€ 61.5,34	0,6%
		RETE IDRICA													€ 80.601,00	0,8%
		RETE GAS METANO													€ 97.923,61	0,9%
		RETE ACQUE BIANCHE													€ 107.753,00	0,8%
		RETE ACQUE NERE													€ 20.344,64	0,1%
	LAVORI STRADALI	OPERE DI FONDAZIONE STRADALE - PAVIMENTAZIONE STRADALE													€ 202.861,00	1,9%
		MARCIAPIEDI													€ 87.575,15	0,7%
		SEGNALETICA STRADALE													€ 7.884,00	0,1%
	OPERE EDILI	OPERE STRUTTURALI													€ 140.000,00	1,1%
		ORTAGLIO													€ 240.000,00	2,0%
		COMPLETAMENTO ATTREZZATURA PUBBLICA (PANCHINE/CESTINI/GIOCHI/ATTREZZATURE SPORTIVE/ARREDI/ALBERI/ARBUSTI/PIANTE)													€ 338.000,00	2,8%
	SISTEMAZIONI ESTERNE	VERDE PUBBLICO ATTREZZATO													€ 114.943,41	0,8%
		OPERE DI ARREDO URBANO													€ 80.000,00	0,6%
PRIVATO	OPERE PROVVISIONALI	OPERE PER IMPIANTO FISSO CANTIERE													€ 123.000,00	0,9%
		PONTEGGI													€ 1.024.000,00	7,0%
	SCAVI, RINTERRI, RIMOZIONI, DEMOLIZIONI	DEMOLIZIONI E RIMOZIONI													€ 984.000,37	6,8%
		SCAVI													€ 21.010,00	0,1%
		RINTERRI													€ 4.440,00	0,1%
	ALLACCI AI SOTTOSERVIZI A RETE	ALLACCIO DORSALE ELETTRICA													€ 1.897,00	0,0%
		ALLACCIO RETE TELEFONIA E DATI													€ 1.733,00	0,0%
		ALLACCIO RETE IDRICA													€ 18.750,00	0,1%
		ALLACCIO RETE GAS METANO													€ 22.787,00	0,2%
		ALLACCIO RETE ACQUE BIANCHE													€ 9.000,00	0,0%
		ALLACCIO RETE ACQUE NERE													€ 7.344,00	0,1%
	OPERE EDILI	RECINZIONI													€ 320.575,00	2,0%
		OPERE STRUTTURALI													€ 2.099.437,07	14,8%
		INTONACI													€ 1.105.117,00	7,6%
		COMPLETAMENTO OPERE PRIVATE (PAVIMENTI/INFISSI/SERRAMENTI/PORTE/PORTONCINI/AR